


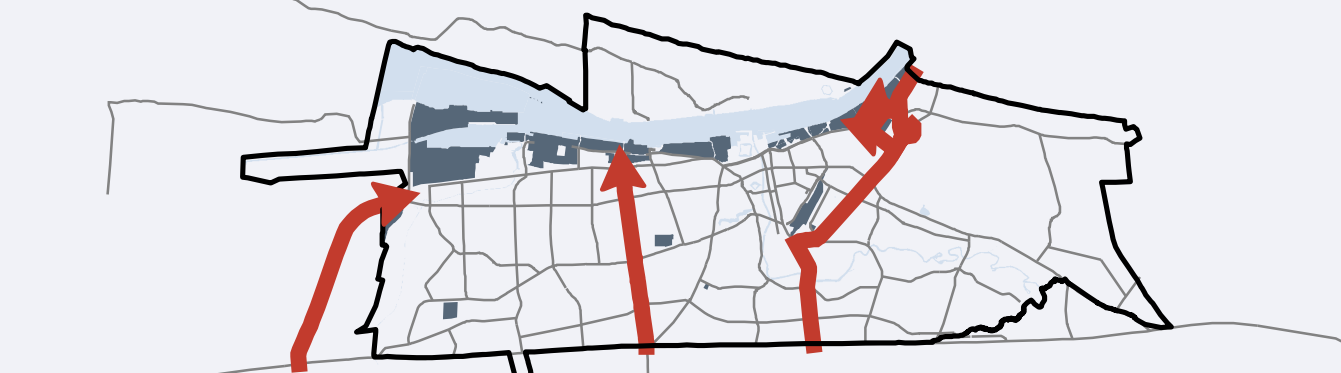


Uosto transporto koridoriai



Klaipėdos miesto susisiekimo infrastruktūros plėtros suvestinė

Et. Nr.	Gatvė, gatvės atkarpa, sankryža	Orientac. ilgis-km
1.	Klaipėdos senamiesčio transporto žiedo suformavimas, įrengiant trūkstantis grandis ir rekonstruojant esamas gatves:	
1.1	Bastionų g. pakeliamas tiltas per Danės upę	0,05
1.2	Bastionų g. tarp Bangų ir Danės gatvių su pakeliamu transporto tiltu A juostomis viešojo transporto eismui	0,45
1.3	Danės g. tarp H.Manto ir Bastionų g. rekonstrukcija iki 4 eismo juostų (su A juostomis) ir dviračių taku	0,47
1.4	Bangų g. nuo Bastionų g. iki Talikos pr. rekonstrukcija	0,35
1.5	Taikos-Tiltų-Galainio-Pylimo-Kulių Vartų sankryžos rekonstrukcija į keturspalvę reguliuojamą, Galainio VT žiedo panaikinimas	0,20
1.6	Danės gatvės tiesimo iki Artojų gatvės	0,47
1.7	Taikos pr. atkarpos tarp Tiltų ir Kauno g. rekonstrukcija įrengiant papildomas 2 juostas viešojo transporto eismui	1,45
2.	Klaipėdos valstybinio jūrų uosto ir LEZ centrinio įvažiavimo (LRV 2003-10-07 nutarimu Nr.1239 patvirtintu tarptautinio TEN-T tinklo tęstinu mieste teritorijoje) rekonstrukcija:	0,95
2.1	Magistralinio kelio A1 ir A13 skirtingo lygio žiedinės sankryžos estakadų užbaigimas*	
2.2	Vilniaus pl.-Pramonės g. 2 lygių sankryžos įrengimas	
2.3	Baltijos pr. Šilutės pl. 2 lygių sankryžos įrengimas	
2.4	Baltijos-Taikos pr. 2 lygių sankryžos įrengimas su NVTR praleidimu	
2.5	Baltijos pr.-Minijos g. 2 lygių sankryžos įrengimas	
2.6	Pozemines pėsčiųjų dviračių pervažas įrengimas per Baltijos pr. Žaiskelių dviračių trasę	
3.	Tiltės g. nuo Šilutės pl. iki A13 kelių rekonstrukcija. Šilutės pl. rekonstrukcija:	
3.1	Šilutės pl.-Tiltės g. sankryžos rekonstrukcija	
3.2	Tiltės g. su magistraliniu dviračių taku rekonstrukcija nuo Šilutės pl. iki geležinkelio pervažos	0,60
3.3	Tiltės g. atkarpos nuo sankryžos su geležinkeliu iki A13 kelių rekonstrukcija	2,15
3.4	Mokyklos g. atkarpos tarp Jotvingių ir Verpejų g. rekonstrukcija iki 6 eismo juostų ir B kategorijos techninių parametrijų	0,45
3.5	Šilutės pl. rekonstrukcija iki 6 eismo juostų trūkstantiose atkarpose tarp Paryžiaus Komunos ir Kauno g.	0,20
3.6	Šilutės pl.-Kauno g. reguliuojamos sankryžos rekonstrukcija	
4.	Pajūrio gatvės rekonstrukcija ir jungtis su Aukštakaimiais:	1,30
4.1	Pajūrio g. rekonstrukcija su dviračių taku ir VT stotelėmis	
4.2	Vėjo g. atkarpos nuo Pajūrio g. ir Jungtinės g. tiesimo rekonstrukcija	0,45
4.3	Pajūrio-Vėjo g. sankryžos rekonstrukcija (vienas iš variantų - žiedinė sankryža)	
4.4	Pajūrio-Klaipėdos g. sankryžos rekonstrukcija	
4.5	Klaipėdos-Tauraiškio g. sankryžos rekonstrukcija	
4.6	Jungtinės gatvės tiesimo iki Vėjo gatvės su VT eismui ir dviračių taku	0,30
5.	Lypkių gatvės (bitylininkų pr. tiesimo) rekonstrukcija ir tiesimas nuo Šilutės pl. iki LEZ ir krašto kelio 141:	
5.1	Lypkių g. nuo Šilutės pl. iki esamos trasos rekonstrukcija iki 4 eismo juostų ir tiesimas	1,10
5.2	Transporto viadukas su dviračių taku virš geležinkelio linijos	0,17
5.3	Lypkių g.-kelio 141 dviejų lygių sankryža*	
6.	Rytinio transporto koridoriaus suformavimas padubliuojant ir apsaugant magistralinį kelią A13 ir krašto kelią 141 nuo vietinių pasijungimų:	
6.1	Pramonės g. tiesimo iki Tiltės g. ir sankryža su Tiltės gatve	1,05
6.2	Nauja gatvė tarp Tiltės ir Klemiškės gatvių	1,60
6.3	Nauja gatvė tarp Klemiškės ir Liepų g.	1,18
6.4	Nauja gatvė tarp Liepų ir Panevėžio g. tiesimo	1,30
6.5	Nauja gatvė tarp Panevėžio g. tiesimo iki Vėjo gatvės	1,07
6.6	Vėjo g. tarp Sienų ir Pajūrio g. rekonstrukcija	0,57
7.	Šiaurinis įvažiavimas iš Jūrų uosto teritorijos iki magistralinio kelio A13:	
7.1	Šiaurės pr.-Liepų g. sankryžos rekonstrukcija įrengiant kariojo pėsčiųjų juostą iš centro pusės	1,90
7.2	Šiaurės pr.-Liepų g.-H.Manto skirtingų lygių sankryžos rekonstrukcija nutraukiant estakadą Šiaurės pr. g. atšaką	
7.3	Nauja gatvė Mehraigės nuo P. Lidekio g. iki Jūrų uosto šiaurinio jūrų uosto	
7.4	Naujos g. ir P. Lidekio skirtingų lygių sankryža	
7.5	Naujos g.-Pamario gatvės skirtingo lygio sankryža	
7.6	Švyturio g. tiesimo iki P. Lidekio g.	0,95
7.7	Švyturio-P. Lidekio g. 2 lygių sankryža	
7.8	Švyturio g. tiesimo sankryžos su geležinkelio linijomis	
8.	8.1 Nemuno gatvės išvystymo projektas pagal Jūrų uosto BP apendiksus. Triukšmo ir taršos priemonių įgyvendinimas nuo uosto teritorijos ties gyvenamajomis teritorijomis	1,15
8.2	Karupės g. atkarpos tarp Nemuno ir Minijos gatvių rekonstrukcija, pritaikant išvažiavimą iš Jūrų uosto teritorijos ir keltui traukimo ir taršos mažinimo priemones	0,45
9.	9.1 Klemiškės g. rekonstrukcija pritaikant ją viešojo transporto, dviračių ir pėsčiųjų eismui	1,55
9.2	Pozemines pėsčiųjų dviračių perėjas per magistralinį kelią A13	
10.	Pietinis miesto aplinkkelio-pietinio įvažiavimo iš Jūrų uosto per Kairių g. iki krašto kelio 141:	4,50
10.1	Naujas kelias tarp Talikos pr. Kairių g. sankryžos ir kelio 141*	
10.2	Skirtingo lygio sankryža su krašto keliu 141*	
10.3	Skirtingo lygio Kairių-Taikos pr. aplinkkelio sankryžos rekonstrukcija*	
10.4	Kairių g. trasos prie marių korektūra su vieno lygio sankryža	0,75
10.5	Skirtingo lygio Penkėlos-Kairių g. sankryžos įrengimas	
11.	Taikos pr. pietinės dalies rekonstrukcija:	
11.1	Taikos pr. nuo Varpų g. iki Jūrininkų pr. rekonstrukcija iki 6 eismo juostų su A juostomis ir dviračių taku	0,50
11.2	Taikos pr. tarp Jūrininkų pr. ir Kairių g. rekonstrukcija iki 4 eismo juostų su skiriamąja juosta ir pėsčiųjų dviračių takais	1,20
12.	Smiltės g. tiesimo:	0,77
12.1	Smiltės g. tiesimo iki Švėpelų gatvės	
12.2	Estakada per magistralinį geležinkelį su dviračių taku	
12.3	Estakada per uosto geležinkelį. Senosios Smiltės g.	
13.	Šilutės pl. tiesimo už Jūrininkų prospektą iki krašto kelio 141:	2,25
13.1	Šilutės pl. tiesimo nuo Jūrininkų pr. iki Rimkų g. (I etapas iki VT terminalo)	
13.2	Estakada per magistralinį geležinkelį	0,30
13.3	Rimkų g. rekonstrukcija tarp Šilutės pl. tiesimo ir 141 kelio	
13.4	Pozemines pėsčiųjų dviračių perėjas įrengimas po geležinkelio ties esama Rimkų pervaža	
14.	Rytinių rajonų aptarnaujamos gatvės su viešojo transporto:	0,95
14.1	Jonikšės g. rekonstrukcija su dviračių taku	1,30
14.2	Nauja gatvė tarp Tiltės ir Klemiškės gatvių su dviračių taku	3,05
14.3	Jonikšės g. tiesimo iki Skroblių gatvės su dviračių taku	1,10
14.4	Tauraiškio g. tiesimo iki Danės upės	2,45
14.5	Panevėžio gatvės tiesimo iki kelio A13 su dviračių taku	
14.6	Transporto tiltas per Danė Panevėžio g. trasę	
14.7	Pevų gatvės tiesimo iki Panevėžio gatvės	0,35
15.	Naujos viešojo transporto rėšės (NVTR) trasos Jūrininkų pr.-Ligoninių miestelis infrastruktūros rekonstrukcija ir eismo valdymo keitimas:	14,7
15.1	Spec. VT eismo juostų įrengimas šalia Jūrininkų pr. tarp Vingo ir Šilutės pl. gatvių	
15.2	NVTR pėsčiųjų ir velosporto su P+R aikštelės sukūrimas už Jūrininkų pr.	
15.3	Vingo g. tarp Jūrininkų pr. ir Smiltės g., Smiltės g. tarp Vingo g. ir Talikos pr., Talikos pr. tarp Smiltės ir Tiltų g., Tiltų g. ir H.Manto ir Lepos g. atkarpas NVTR eismui	
15.4	Galainio pėsčiųjų įrengimas Ligoninių miestelyje	

*su sąlyga, jei ši trasa bus patvirtinta galimybių studijoje

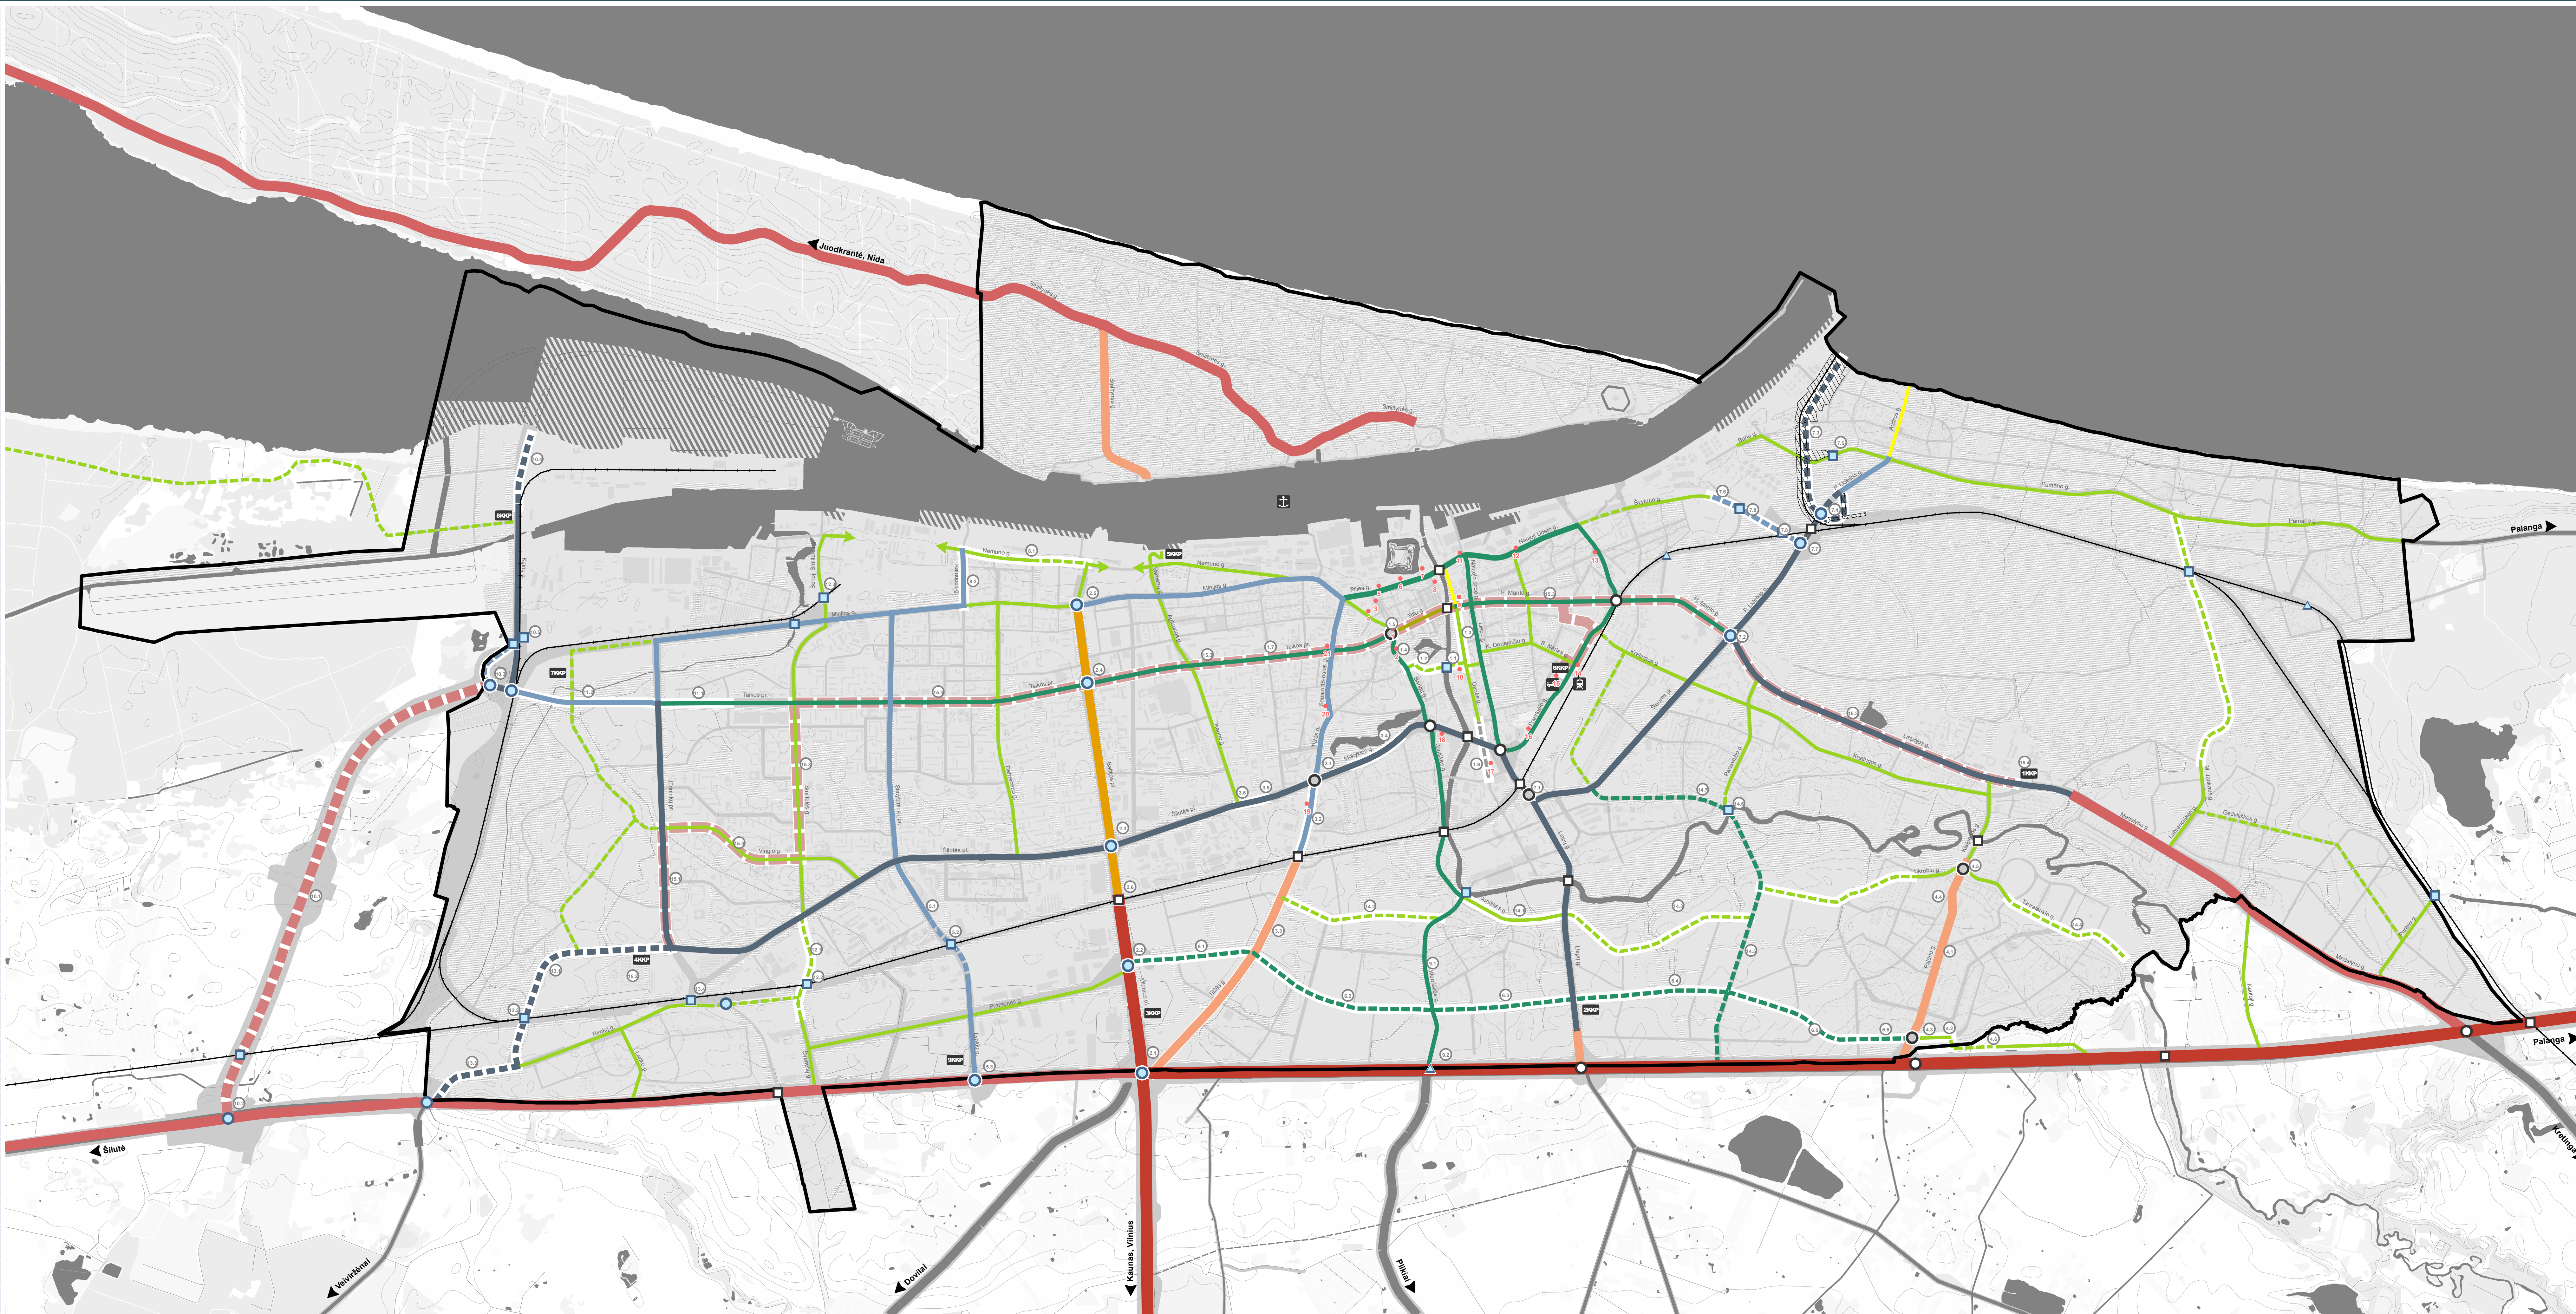

Sutartiniai ženklai

- Klaipėdos miesto savivaldybės teritorijos riba
- Gatvių kategorijos
- Magistralinis kelias
- Krašto kelias
- Planuojamas pietinis Klaipėdos miesto aplinkkelis
- Rajoninis kelias
- Esama greito susisiekimo A kategorijos gatvė
- Esama magistralinė B kategorijos (didėsios svarbos) gatvė
- Planuojama magistralinė B kategorijos (didėsios svarbos) gatvė
- Esama magistralinė B kategorijos gatvė
- Planuojama magistralinė B kategorijos gatvė
- Esama aptarnaujanti C kategorijos (didėsios svarbos) gatvė
- Planuojama aptarnaujanti C kategorijos (didėsios svarbos) gatvė
- Esama aptarnaujanti C kategorijos gatvė
- Planuojama aptarnaujanti C kategorijos gatvė
- Riboto eismo C (didėsios svarbos) gatvė
- Riboto eismo C gatvė
- Planuojamas žemesnės kategorijos gatvės tiesimas
- Geležinkelis

Susisiekimo sistemos objektai

- Jūrų uostas
- Geležinkelio stotis
- Autobusų stotis
- Kompleksinių kelių punktų

Dviejų lygių susikirtimai

- Esamas skirtingo lygio transporto mazgas, sankryža
- Esamas tiltas, estakada
- Esama rekonstruojamas vieno lygmens transporto mazgas, sankryža
- Planuojamas skirtingo lygio transporto mazgas, sankryža
- Planuojamas tiltas, estakada
- Planuojama dviejų lygių pėsčiųjų dviračių perėjų

Susisiekimo infrastruktūros plėtra

- Naujos viešojo transporto rėšės (NVTR) trasos plėtra
- Susisiekimo infrastruktūros plėtra pagal Specialiojo plano išorinio (gilvaidinio) uosto aptarnavimui reikalingo infrastruktūros koridoriaus bei nuo šio koridoriaus formuojamos buferinės zeldinių juostos rengimo zoną. Zonoje nurodytas preliminarus susisiekimo jungties (geležinkelio atšaka ir gatvės kategorijų) parametrijų pasiūlymas, jei bus vystomas išorinis uostas ir ringiamas SP
- Pagrindinės automobilų stovėjimo vietos miesto istorinio centro ribose atliktas rengti ir eksploatuoti šalia istorinio centro ir senamiesčio transporto žiedinių jungčių

Pastabos:

- Pagal Lietuvos Respublikos specialiasias žemės naudojimo sąlygų įstatymo 18 straipsnį numatomas valstybinių kelių apsaugos zonos ir abiejų pusių nuo kelio brėnių: magistraliniams keliams po 70 m, krašto keliams po 50 m, rajoniniams keliams po 20 m.*
- Pėsčiųjų dviračių trasų sankryžos su geležinkeliu – pagal galiojančius teisės aktus, pritaikant skirtingų lygių sankryžas.

DUOMENŲ ŠALTINIAI:

1. M-10000 (planuojamasis) vienetinis, duomenų rinkinys GPRP © Nacionalinė žemės tarnyba prie ŽŪM
2. V. "Reguliavimas" kartoje duomenys
3. Valstybinis kelių tinklo planavimas duomenys © 2020 Valstybinė kelių tarnyba
4. Lietuvos geografinės sąlygos prie Aplinkos ministerijos DIB
5. Iš esančių teritorijų planavimo dokumentų ir valstybinio rengimo teritorijų tarnybos prie Aplinkos ministerijos, 2020
6. Klaipėdos miesto planavimas, 2020
7. Atliktas naudoti ESRO Acropolis programingį įrangą

ATESTATŲ Nr.		URBANISTIKA		KLAIPĖDOS MIESTO BENDRASIS PLANAS			
A.009	PV	S. MOTIEKA	2021-06	A.2165	PDV	L. PANAVAITIS	2021-06
A.702.3445	PDV	M. RAMANAUSKIS	2021-06	A.702.3445	PDV	M. RAMANAUSKIS	2021-06
3534	PDV	V. VALKEJA	2021-06	3534	PDV	V. VALKEJA	2021-06
TPV.0000	PDV	J. TAMKINIS	2021-06	TPV.0000	PDV	J. TAMKINIS	2021-06
	PDV	D. BAGDONAITIS	2021-06		PDV	D. BAGDONAITIS	2021-06
ATESTATŲ Nr.		SWECO		KLAIPĖDOS MIESTO BENDRASIS PLANAS			
7675	PDV	E.A. POVLITIS	2021-06	7675	PDV	E.A. POVLITIS	2021-06
BP	KLAIPĖDOS MIESTO SAVIVALDYBĖS ADMINISTRACIJOS DIREKTORIUS			BP	KLAIPĖDOS MIESTO SAVIVALDYBĖS ADMINISTRACIJOS DIREKTORIUS		
				M 1:20 000			
				LAPAS LAPŲ			
				1 1			



KLAIPĖDOS MIESTO BENDRASIS PLANAS