




PATVIRTINTA
Klaipėdos miesto savivaldybės
tarybos
sprendimu Nr. .

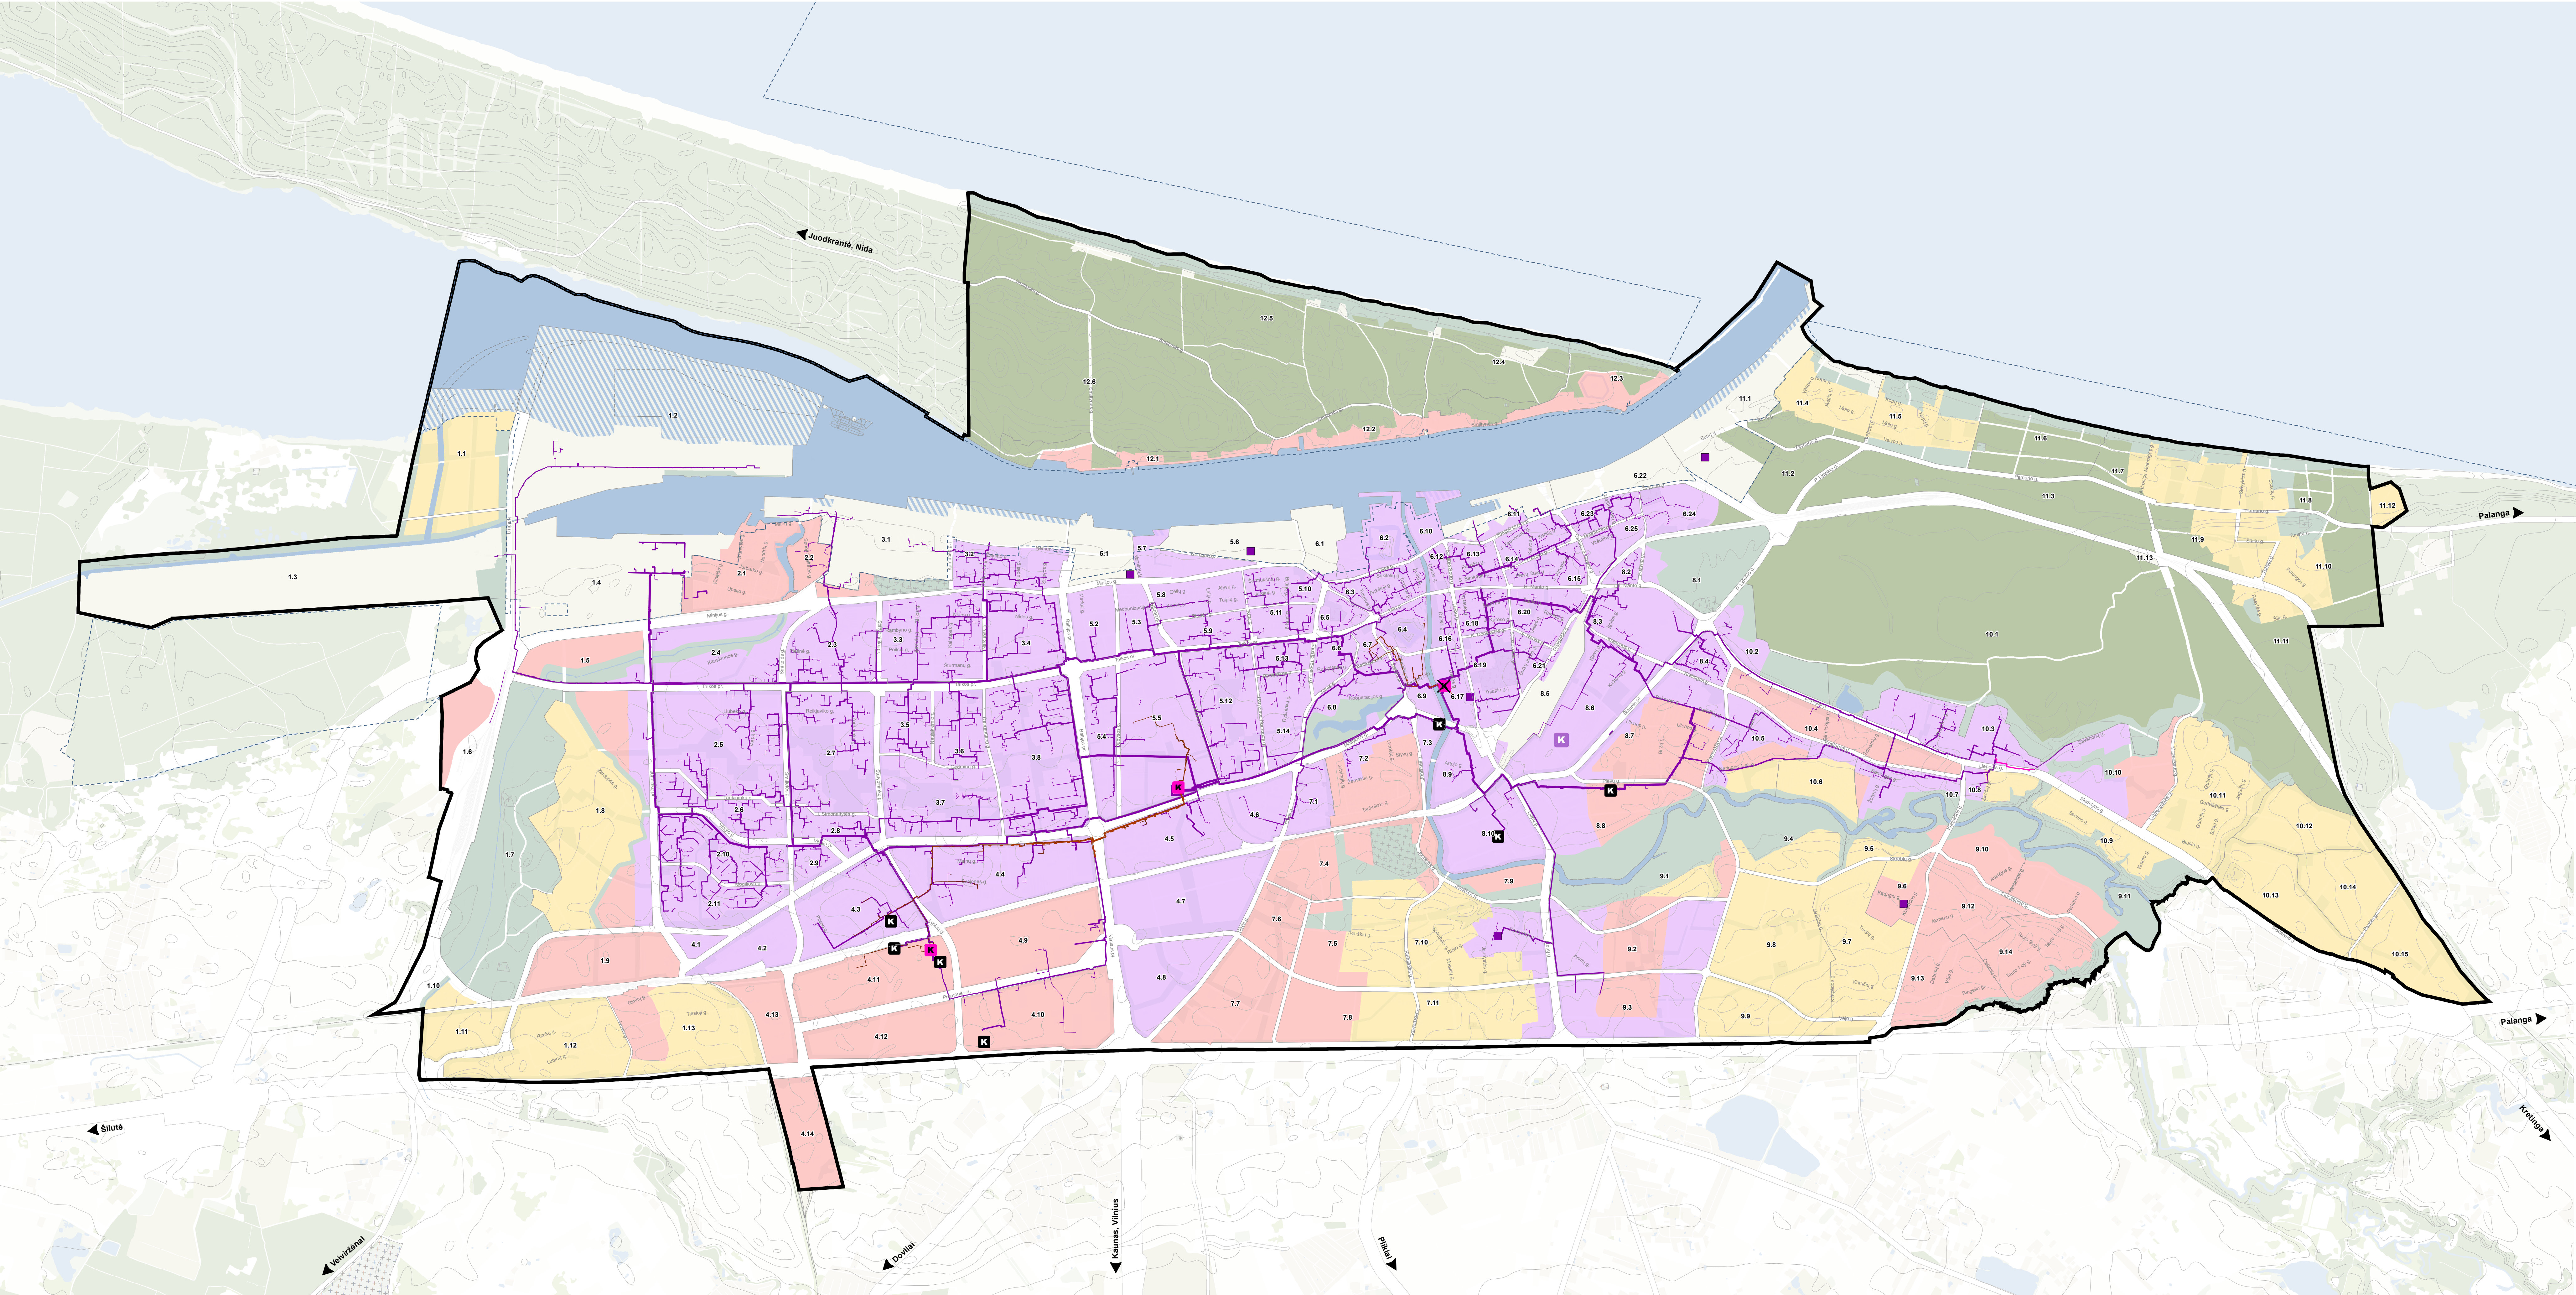

Sutartiniai ženklai

- Klaipėdos miesto savivaldybės teritorijos riba
- Nagrinėjami rajonai
- Nagrinėjamo rajono numeris
- Klaipėdos valstybinio jūrų uosto teritorijos riba
- Inžinerinės infrastruktūros teritorijos vandenys pagal KVJUI BP
- Planuojamas pagrindinis šilumos gamintojas
- Esamas pagrindinis šilumos gamintojas
- Naikinamas esamas pagrindinis šilumos gamintojas
- Esamas nepriklausomas šilumos gamintojas
- Esama nedidelės galios lokali katilinė
- Planuojami šilumos tiekimo tinklai
- Šilumos tiekimo tinklai
- Garotekaliai

Šilumos tiekimo zonos

- Centralizuoto šilumos tiekimo zona
- Šildymo deginant gamtines dujas zona
- Konkurencinė zona
- Necentralizuoto aprūpinimo šiluma zona

DUOMENŲ ŠALTINIAI:

- 1: M 1:10000 geodezinių atvaizdų duomenų rinkinys GRPK © Nacionalinė žemėlapis prie ŽŪM
- 2: V. Plepiūnas, "Central" kadastro duomenys
- 3: Valstybinės miškų tarnybos kadastro duomenys © 2020 Valstybinė miškų tarnyba
- 4: Lietuvos geografinės teritorijos prie šilumos sistemų DTA
- 5: LT-14-000000 teritorijų valstybės kadastro duomenys © Valstybinė saugumų teritorijų tarnyba prie Aplinkos ministerijos, 2020
- 6: Valstybinės miškų tarnybos, 2020
- 7: Atliktas naudojant ESRR/ARAF apimties programą

ATESTATU Nr.	URBANISTIKA		
A 609	PV	S. MOTIEKA	2021-06
A 2185	PDV	L. PANAIVAITIS	2021-06
A 702.3346	PDV	M. RAMANAUSKIENE	2021-06
3634	PDV	V. VALIŠKA	2021-06
TPV 0060	PDV	J. TAMKIENE	2021-06
	PDV	D. BAGDONAITIS	2021-06

ATESTATU Nr.	SWECO		
7675	PDV	E.A. POVLAITIS	2021-06

BP	KLAIPĖDOS MIESTO SAVIVALDYBĖS ADMINISTRACIJOS DIREKTORIUS		
----	---	--	--

KLAIPĖDOS MIESTO BENDRASIS PLANAS

SPRENDINIAI
ŠILUMOS TIEKIMO SISTEMOS BRĖŽINYS

M 1:20 000

U-1262-9	LAPAS	LAPU
	1	1