


Šulinių duomenių lentelė			
Šulinio Nr.	Ilglinimas, m	Koordinatė X	Koordinatė Y
Esamas - (110)	1.29	6178100.36	321277.63
GR - (1)	1.52	6178122.86	321018.87
GR - (2)	1.32	6178126.93	321009.54
GR - (4)	1.42	6178099.81	321270.32
GR - (6)	1.38	6178088.39	321280.12
GR - (8)	1.57	6178090.31	321298.82
GR - (10)	1.24	6178115.30	321021.21
L1 - (1)	1.51	6178089.12	321282.98
L1 - (2)	2.04	6178102.38	321052.99

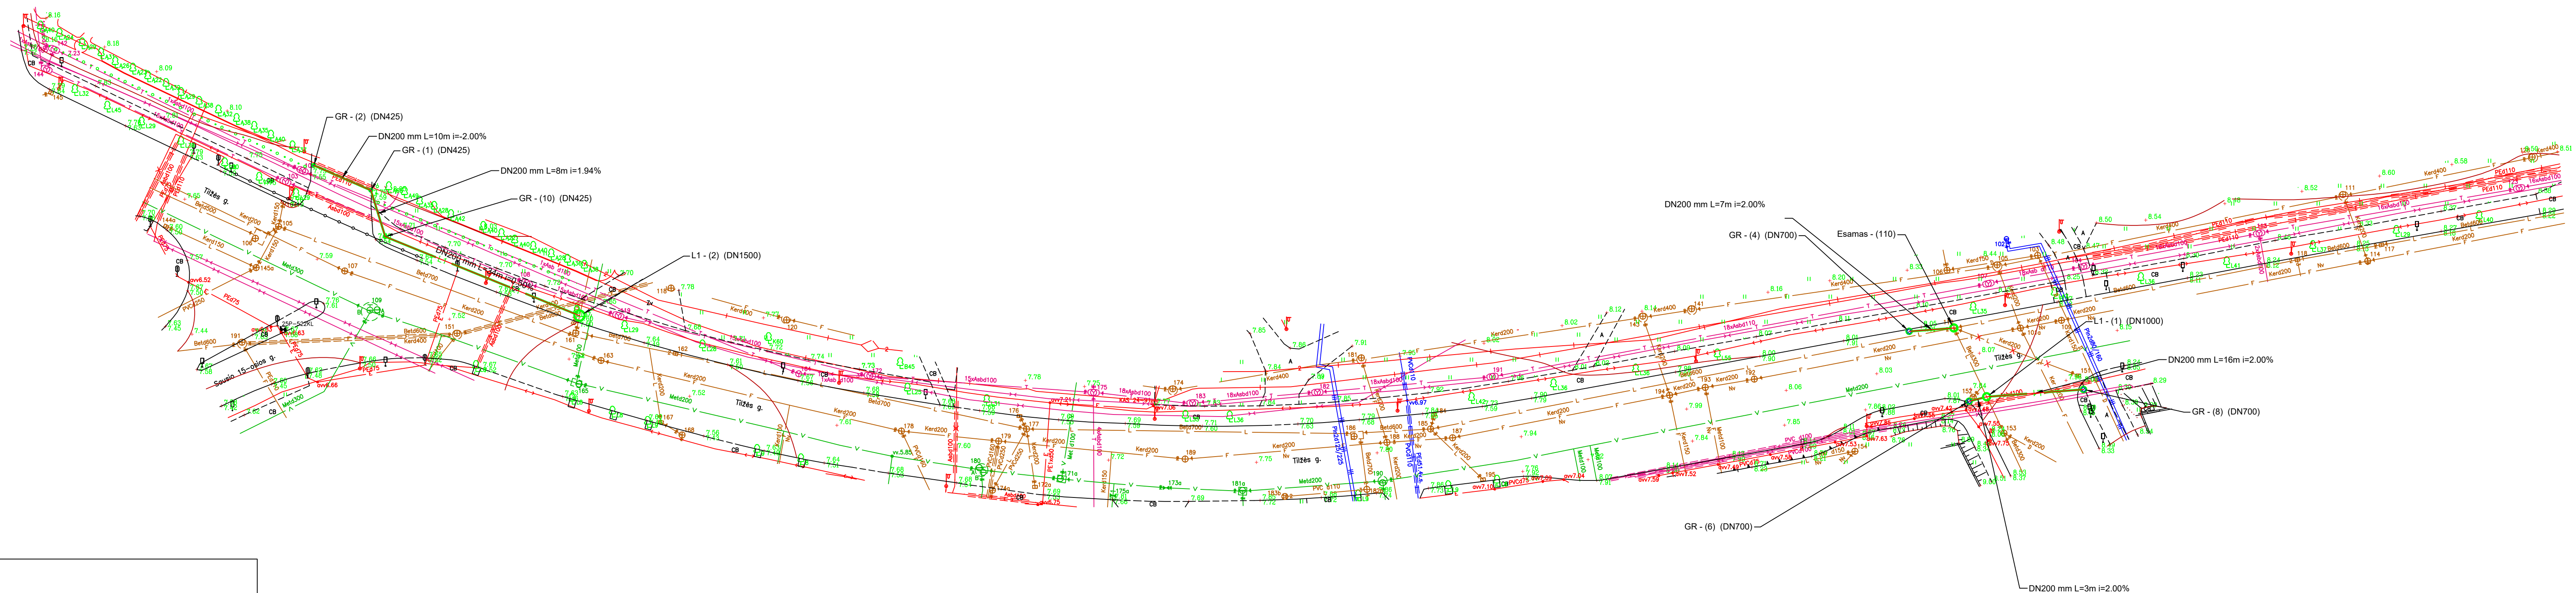

**SUTARTINIAI ŽYMĖJIMAI:**

- LD1 — Projektuojamas drenžas
- v1 — Projektuojamas vandentiekio tinklas
- F1 — Projektuojamas buitinių nuotekų tinklas
- L1 — Projektuojamas paviršinių nuotekų tinklas
- GR** — Lietaus surinkimo šulinys
- L1** — Lietaus nuotekų šulinys
- NR** — Esamas šulinys
- L — Esamas lietaus nuotekų tinklas
- F — Esamas buitinių nuotekų tinklas

0	2021	PROJEKCTINIAI PASIŪLYMAI	
LAIDA	DATA	LAIDOS STATUSAS, KEITIMO PRIEŽASTIS (JEI TAIKOMA)	
KVAL. PATV. DOK. NR.	<b>KELPROJEKTAS</b>	STATINIO PROJEKTO PAVADINIMAS	
		Paviršinių nuotekų šalinimo tinklų Tizės g. (Unikalus daiktas Nr. 4400-2115-3671) ir pravažiujamajame kelėje tarp Tizės g. ir Paryžiaus Komunos g. (Unikalus daiktas Nr. 4400-3144-6436) supaprastintas statybos projektas	
38181	SPV	A. Potapova	STATINIO NUMERIS IR PAVADINIMAS
20512	SPDV	K. Puteikienė	Paviršinių nuotekų šalinimo tinklų Tizės g. (Unikalus daiktas Nr. 4400-2115-3671) ir pravažiujamajame kelėje tarp Tizės g. ir Paryžiaus Komunos g. (Unikalus daiktas Nr. 4400-3144-6436) supaprastintas statybos projektas
	Reng.	P. Butkus	DOKUMENTO PAVADINIMAS
			Suvestinis inžinerinių tinklų planas, M 1:500
			LAPAS LAPŲ
			1 1
LT	STATYTOJAS IR (ARBA) UŽSAKOVAS Statytojas: Klaipėdos miesto savivaldybės administracija, Liepų g. 11, LT-02138 Klaipėda Užsakovas: UAB „YIT Lietuva“, Karaliaus Mindaugo pr. 35, LT-44307 Kaunas		DOKUMENTO ŽYMUO 8770-00-SPP-PP-B.02