


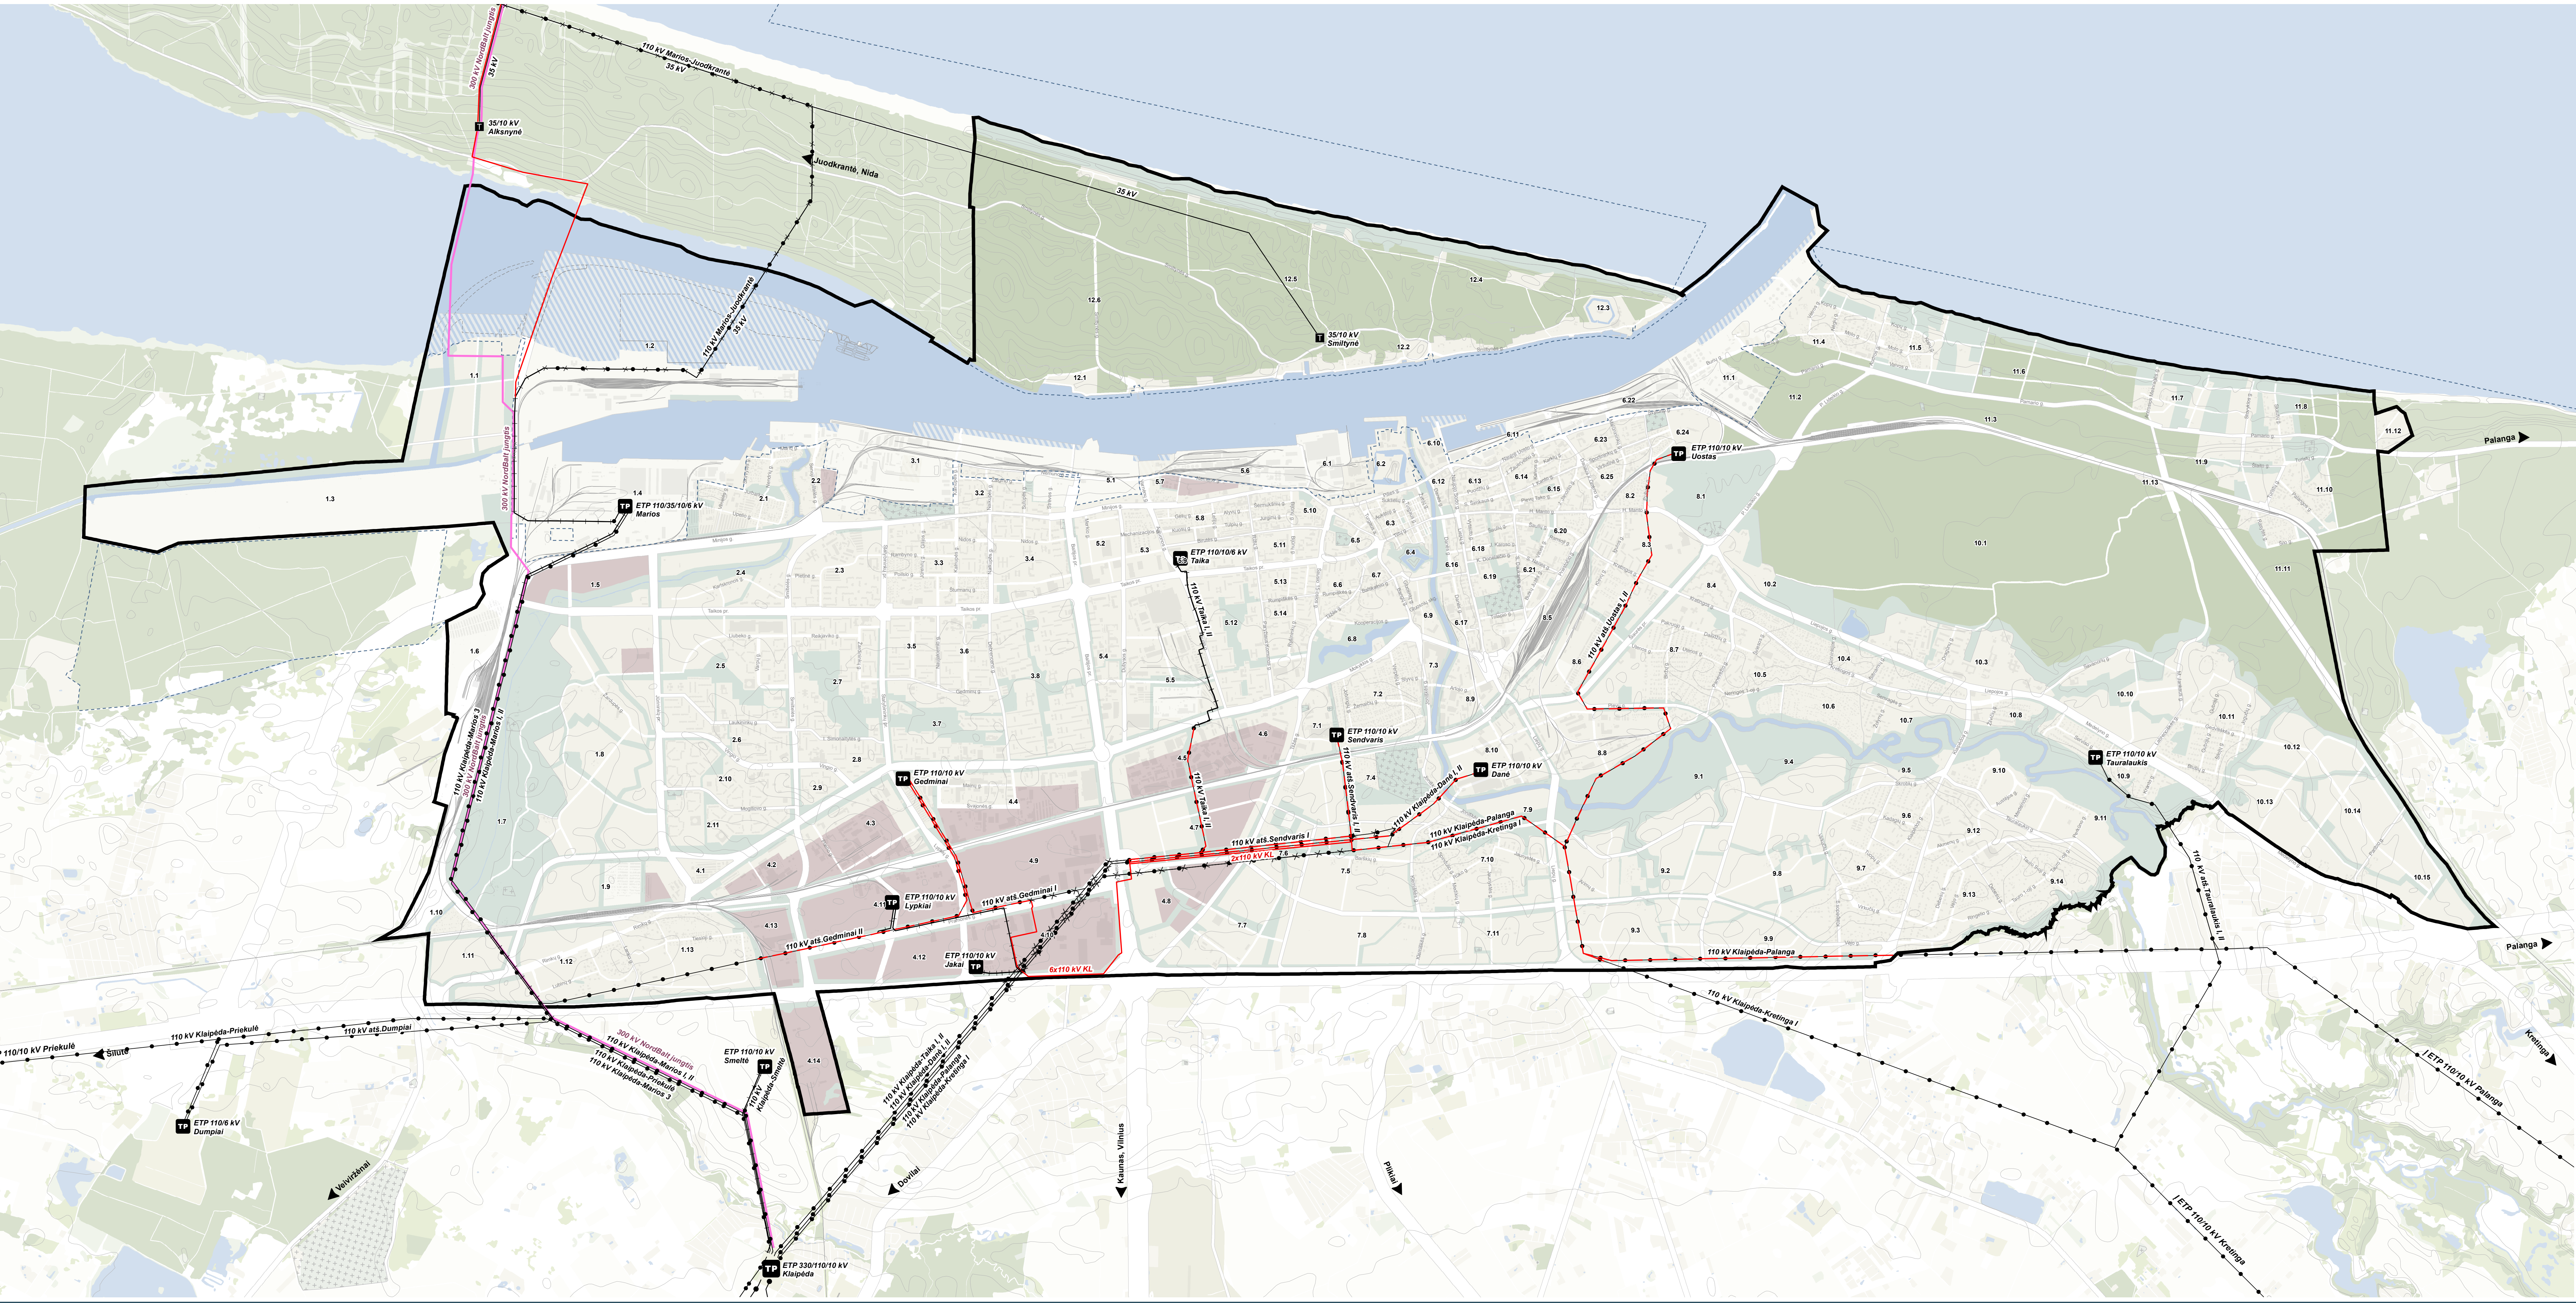

PATVIRTINTA
Klaipėdos miesto savivaldybės
tarybos
sprendimu Nr. .



- Sutartiniai ženklai**
- 300 kV NordBalt jungties teritorijos riba
 - Nagrinėjami rajonai
 - 3.3 Nagrinėjamo rajono numeris
 - Klaipėdos valstybinio jūrų uosto teritorijos riba
 - Inžinerinės infrastruktūros teritorijos vandenys pagal KVJU BP
 - Esamos tarpinėms NordBalt jungties 300 kV požeminė kabelių linija
 - Esama elektros energijos perdavimo 330 kV oro linija
 - Esama elektros energijos perdavimo 110 kV oro linija
 - Esama elektros energijos perdavimo 110 kV požeminė kabelių linija
 - Planuojama elektros energijos perdavimo 110 kV požeminė kabelių linija
 - Planuojamas esamų elektros energijos perdavimo 110 kV oro linijų keitimas požeminėmis kabelių linijomis
 - Naikinama esama elektros energijos perdavimo 110 kV oro linija
- Elektros energijos perdavimo sistema**
- ETP Esama transformatorių pastotė 330 kV
 - ETP Esama transformatorių pastotė 110 kV
 - T Esama transformatorinė 35 kV

DUOMENŲ ŠALTINIAI:
1. M 1:100000 geodezinio žemėlapis, duomenų rinkinys GRPK © Nacionalinė žemės priežiūra
2. V. "Reguliavimo" duomenys
3. Valstybinės mitybos tarnybos duomenys © 2020 Valstybinė mitybos tarnyba
4. Valstybinės mitybos tarnybos duomenys © 2020 Valstybinė mitybos tarnyba
5. LR saugomos teritorijos valstybinės duomenų bazės duomenys © Valstybinė saugomų teritorijų tarnyba prie Aplinkos ministro
6. Kultūros vertybių registras, 2020
7. Atlikti naujienų ESRI/ArcMap programine įranga

ATESTATŲ Nr.	URBANISTIKA
A 609	PV S. MOTIEKA 2021-06
A 2185	PDV L. PANAVAITIS 2021-06
A 702, 3346	PDV M. RAMANAUSKIENE 2021-06
3534	PDV V. VALIUKA 2021-06
TPV 0080	PDV J. TAMKIEŅE 2021-06
	PDV D. BAGDONAITIS 2021-06

ATESTATŲ Nr.	SWECO
7675	PDV E.A. POVLAITIS 2021-06
BP	KLAIPĖDOS MIESTO SAVIVALDYBĖS ADMINISTRACIJOS DIREKTORIUS

KLAIPĖDOS MIESTO BENDRASIS PLANAS

SPRENDIMAI
ELEKTROS TIEKIMO SISTEMOS BRĖŽINYS
M 1:20 000

U-1262-7

LAPAS LAPŲ
1 1