



**KLAIPĖDOS MIESTO SAVIVALDYBĖS
ADMINISTRACIJOS DIREKTORIUS**

**ĮSAKYMAS
DĖL TAURALAUKIO GYVENVIETĖS CENTRINĖS DALIES DETALIOJO PLANO
KOREGAVIMO PATVIRTINIMO**

Nr.
Klaipėda

Vadovaudamasis Lietuvos Respublikos vietos savivaldos įstatymo 29 straipsnio 8 dalies 2 punktu, Lietuvos Respublikos teritorijų planavimo įstatymo 28 straipsnio 9 dalimi, Kompleksinio teritorijų planavimo dokumentų rengimo taisyklių, patvirtintų Lietuvos Respublikos aplinkos ministro 2014 m. sausio 2 d. įsakymu Nr. D1-8 „Dėl Kompleksinio teritorijų planavimo dokumentų rengimo taisyklių patvirtinimo“, 323.1 papunkčiu, atsižvelgdamas į Klaipėdos miesto savivaldybės teritorijų planavimo komisijos 2021 m. lapkričio 11 d. teritorijų planavimo dokumento kompleksinio derinimo protokole Nr. UA5-71 pateiktas išvadas ir UAB „Maspro“ lapkričio 18 d. prašymą:

1. T v i r t i n u Tauralaukio gyvenvietės centrinės dalies detaliojo plano, patvirtinto Klaipėdos miesto savivaldybės tarybos 2006 m. liepos 27 d. sprendimu Nr. T2-232, koregavimą žemės sklype Akmenų g. 1B (kad. Nr. 2101/0039:1141) – koreguojama statinių statybos zona, automobilių stovėjimo vietų išdėstymas (pridedamas koregavimo brėžinys ir aiškinamasis raštas).

2. Į p a r e i g o j u planavimo organizatorių ne vėliau kaip per 5 darbo dienas nuo teritorijų planavimo dokumento patvirtinimo dienos pateikti duomenis dokumentui registruoti Lietuvos Respublikos teritorijų planavimo dokumentų registre.

3. N u s t a t a u, kad detaliojo plano koregavimas įsigalioja kitą dieną po jo įregistravimo ir paskelbimo Lietuvos Respublikos teritorijų planavimo dokumentų registre.

Šis įsakymas gali būti skundžiamas Lietuvos administracinių ginčų komisijos Klaipėdos apygardos skyriui arba Regionų apygardos administraciniam teismui, skundą paduodant bet kuriuose šio teismo rūmuose, per vieną mėnesį nuo šio įsakymo paskelbimo dienos.

Savivaldybės administracijos direktorius

Gintaras Neniškis

AIŠKINAMASIS RAŠTAS

1. PROJEKTO RENGIMO PAGRINDAS

Projektiniai pasiūlymai, kompleksinio teritorijų planavimo dokumento koregavimas ir techninis projektas rengiamas vadovaujantis: LR statybos įstatymu; LR Teritorijų planavimo įstatymu, statinio projektavimo užduotimi; projektinių pasiūlymų užduotimis suderinta su Klaipėdos miesto savivaldybės administracija; statinių kadastrinių matavimų ir teisinės registracijos Nekilnojamojo turto registre dokumentais, teritorijų planavimo dokumentais.

2. BENDRIEJI DUOMENYS

Statybos adresas:	Akmenų g. 1B, Klaipėda
Projekto pavadinimas	Daugiabutis gyvenamasis namas, Akmenų g. 1B, Klaipėda. Statybos projektas.
Statytojas (Užsakovas):	Klaipėdos miesto savivaldybė
Sklypas, skl. kad. nr.	2101/0039:1141, Klaipėdos m. k.v., plotas 0,3659 ha
Statybos rūšis	Nauja statyba
Statinio kategorija	Ypatingas statinys
Statinio pagrindinė naudojimo paskirtis	Gyvenamosios paskirties - trijų ir daugiau butų (daugiabučiai) pastatai
Projekto rengimo etapas	Projektiniai pasiūlymai
Projektuotojas	Uždaroji akcinė bendrovė „Maspro“ Įmonės kodas: 303367684; Tel.: +370 676 51299; El. Paštas: info@maspro.lt ; Ulonų g. 5, Lietuva Kontaktinis asmuo: Audrius Dambrauskas +370 608 74731, audrius@maspro.lt
Projektinių pasiūlymų parengimo metai	2021 m.

Statybos rūšis: Nauja statyba


Pagal STR 1.01.08:2002 „Statinio statybos rūšys“.

Statinių kategorija: Ypatingasis

Pagal STR 1.01.03:2017 „Statinių klasifikavimas“.

O	2021-06	Projektiniai pasiūlymai
Laida	Išleidimo data	Laidos statusas. Keitimo priežastis (jei taikoma)
KVAL. PATV. DOK. NR.	 Įm.k.: 303367684 Kranto g. 36, Vievis LT-21377 Elektrėnai Telefonas: +370 676 51299 El. paštas: info@maspro.lt	STATINIO PROJEKTO PAVADINIMAS Tauralaukio gyvenvietės centrinės dalies detaliojo plano, statinių statybos zonos, automobilių stovėjimo vietų išdėstymo koregavimas sklype Akmenų g. 1B (kad. Nr. 2101/0039:1141)
A1351	PV	A. Dambrauskas
BK 023444	Arch.	S. Šašlauskaitė
KALBOS TRUMP. LT	STATYTOJAS IR (ARBA) UŽSAKOVAS Klaipėdos miesto savivaldybė	DOKUMENTO ŽYMUO 21.164695-TPDK- AR
		Lapas
		1
		Lapų
		6

3. TRUMPAS TERITORIJOS APIBŪDINIMAS

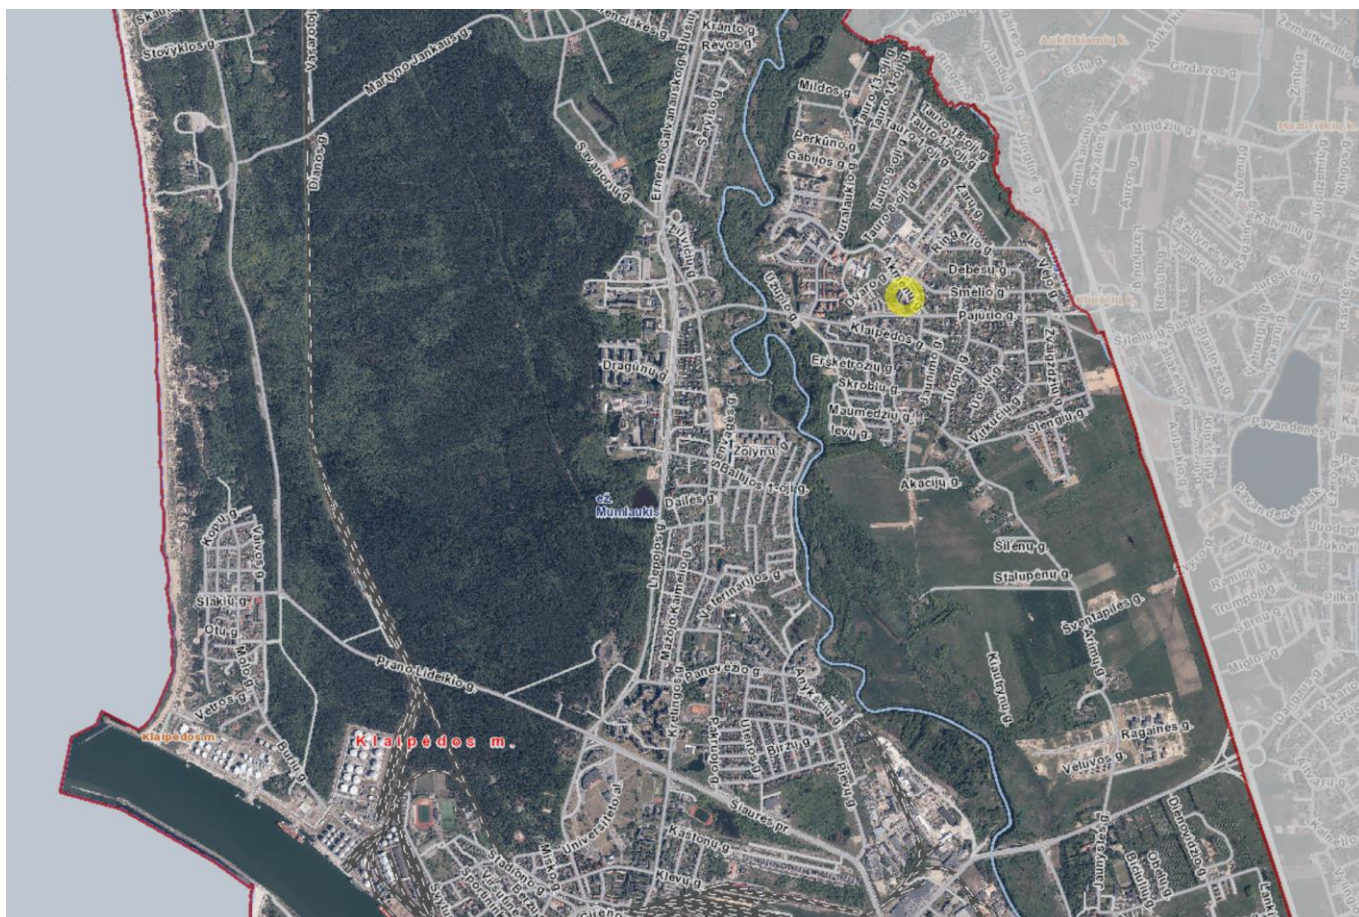

Situacijos schema Klaipėdos mieste.



Situacijos schema su gretimybėmis

DOKUMENTO ŽYMUO:	Lapas	Lapų	Laida
21.164695-TDPk-AR	2	6	0

Žemės sklypo pagrindinė naudojimo paskirtis – Kita.

Žemės sklypo naudojimo būdas – Gyvenamosios teritorijos.

Žemės sklypo naudojimo pobūdis - Daugiaaukščių ir aukštybinių gyvenamųjų namų statybos.

Žemės sklypo plotas – 0,3659 ha, suformuotas atliekant kadastrinius matavimus.

Specialiosios žemės naudojimo sąlygos:
Vandens tiekimo ir nuotekų, paviršinių nuotekų tvarkymo infrastruktūros apsaugos zonos (III skyrius, dešimtas skirsnis);
Skirstomųjų dujotiekių apsaugos zonos (III skyrius, šeštasis skirsnis);
Šilumos perdavimo tinklų apsaugos zonos (III skyrius, dvyliktasis skirsnis);
Žemės sklype nustatyti servitutas – tiesti ir aptarnauti požemines, antžemines komunikacijas.

Projektuojamas pastatas tuščiame žemės sklype. Sklypo savininkas Lietuvos Respublika, valstybinės žemės patikėjimo teise valdomas Klaipėdos miesto savivaldybės.

Žemės sklype nėra saugomų medžių.


Žemės sklypas netaisyklingos formos, šiaurės rytų pusėje ribojasi su Akmenų gatve, vakarinėje ir rytinėje pusėje su žemės sklypais skirtais komercinės paskirties objektų teritorijomis.

Pateikimas į sklypą ir privažiavimas iš Akmenų gatvės, pagal Tauraulaikio gyvenvietės centrinės dalies detaliojo plano sprendinius.

4. SKLYPO PLANAS


4.1. Teritorijų planavimo dokumentai.

Ištrauka iš www.klaipeda.lt teritorijų planavimo dokumentų:

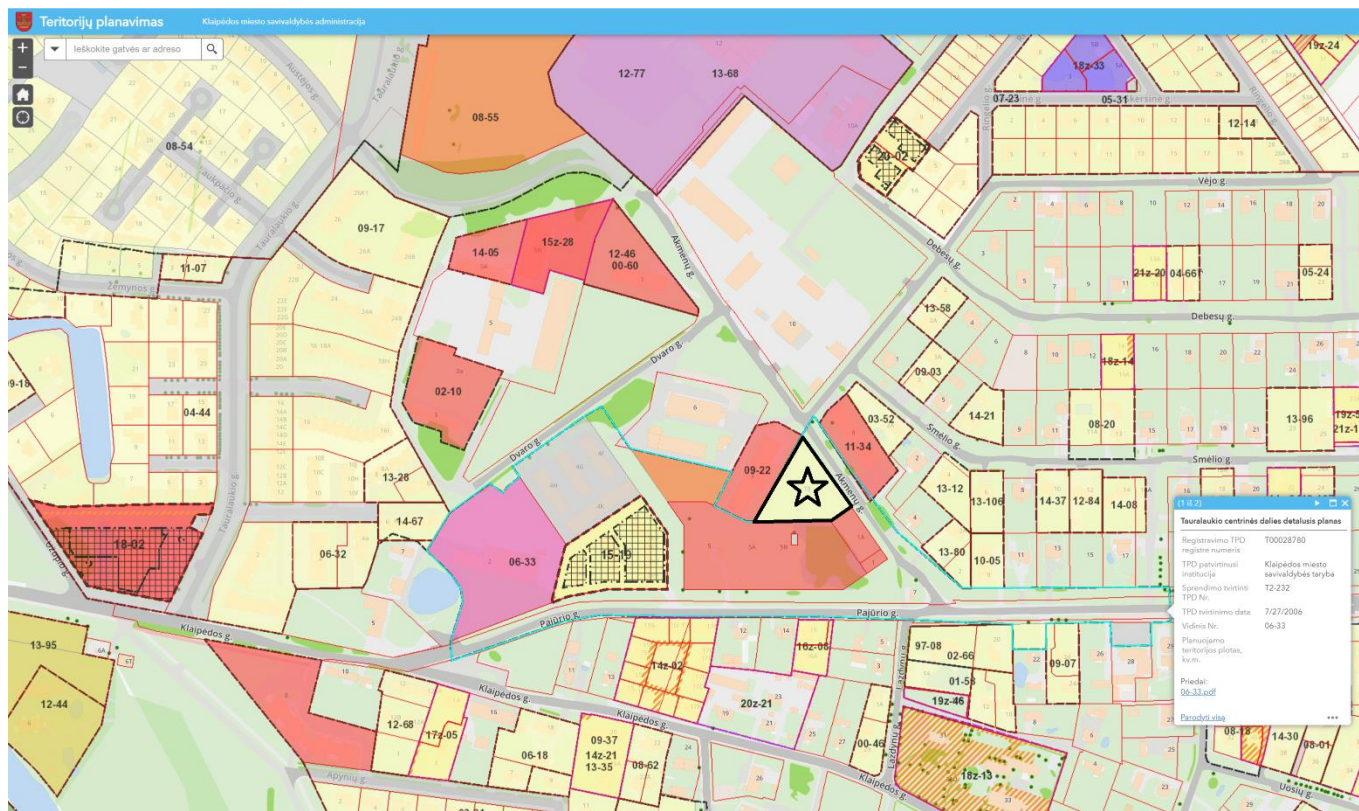

DOKUMENTO ŽYMUO:	Lapas	Lapų	Laida
21.164695-TDPk-AR	3	6	0

Projektuojamos teritorijos ištrauka iš Tauralaukio gyvenvietės centrinės dalies detaliojo plano sprendinių (TPDR Nr. T00028780; 2006-07-27, Nr. T2-232), raudonai pažymėtas sklypas:

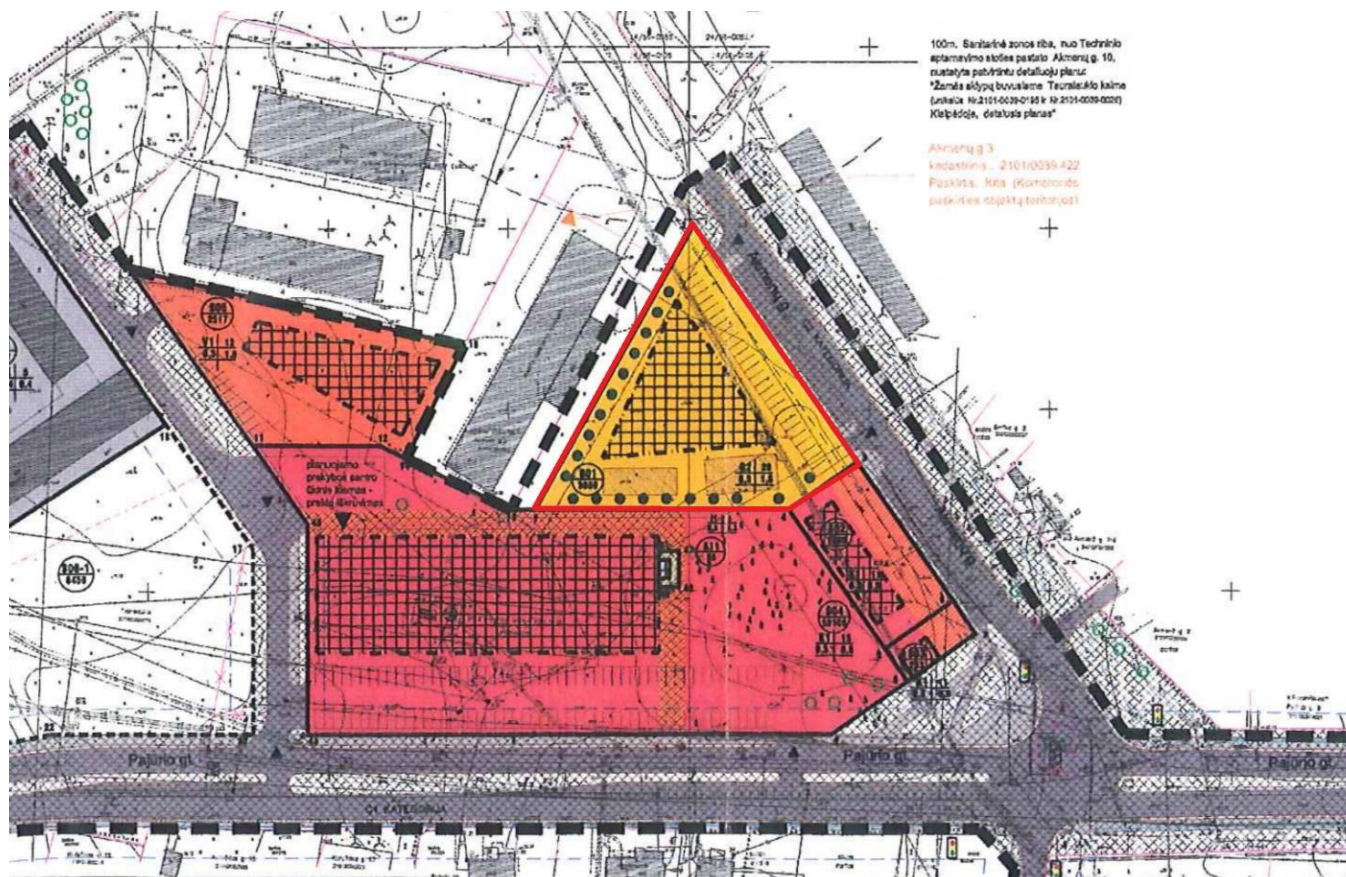

DETALIOJO PLANO TERITORIJOS TVARKYMO REŽIMO PAGRINDINIŲ SPRENDINIŲ APRAŠOMOJI LENTELĖ

SKLYPO Nr.	SKLYPO DALIES KAMPŲ PAŽYMĖJIMAS PLANE	SKLYPŲ KAMPŲ KOORDINATĖS		SKLYPO PLOTAS m²	PRIVALOMI REIKALAVIMAI				KITI REIKALAVIMAI			
		X	Y		ŽEMĖS SKLYPO NAUDOJIM. BŪDAS (POSŪDIS)	STATYBŲ ALGŲ TŲ SKAIČIUS (N/O - N/O)	UŽSTATYMO TANKIS	UŽSTATYMO INTENSIVUMAS	STATYBŲ ALGŲ ALTIUDAS, m	STATYBŲ A. NUO ŽEMĖS PAVIRŠIAUS m	STATYBŲ ALGŲ TIS NUO KARNIZO, m	PLANUOJAMŲ VIDEJŲ APDANGŲ, SERVITUŲ TILPŲ APDANGŲ
PLANUOJAMOS TERITORIJOS DUOMENYS												
S01	1	6183422,44	321207,60	3659	G2	6	0,3	1,6	-	20	-	SERVITUTAI TEISĖ ĮRANGTI KOMUNIKACIJAS KODAS 31; TEISĖ APTARNAUTI KOMUNIKACIJAS KODAS 32
	2	6183700,80	321251,37									
	3	6183635,54	321296,59									
	4	6183422,44	321277,69									

Vadovaujantis Tauralaukio gyvenvietės centrinės dalies detaliojo plano (toliau DP) sprendiniais, žemės sklype galima gyvenamosios paskirties (trijų ir daugiau butų (daugiabučių) pastatų) statyba.

Pagal parengtus ir suderintus su Statytoju daugiabučio namo projektinius pasiūlymus reikalinga parengti DP koregavimo sprendinius.

Kadangi pastatas projektuojamas netaisyklingos stačiakampio formos ir dalinai išlenda iš detaliojo plano nustatytos užstatyti leidžiamos teritorijos ribų, kuri numatyta trikampio formos, kas komplikuoja situaciją Statytojo pageidavimu siekiant kuo optimalesnių išplanavimo sprendinių, todėl vadovaujantis LR Teritorijų planavimo įstatymo 28 str. 9 p. koreguojamos detaliojo plano nustatytos užstatyti leidžiamos teritorijos ribos, užstatymą projektuojant Akmenų gatvės perimetru, tarp gatvės ir gyvenamojo namo projektuojant automobilių stovėjimo vietas, bei servitutų išdėstymas.

Kiti detaliojo plano sprendiniai nebus keičiami.

DOKUMENTO ŽYMUO:	Lapas	Lapų	Laida
	4	6	0

21.164695-TDPk-AR

**TERITORIJOS TVARKYMO IR NAUDOJIMO RĖŽIMAI PRIEŠ IR PO DETALIOJO PLANO
KOREGAVIMO**

Nr.	Reglamentas	Prieš keitimą	Po keitimo	Pastabos
1.	Sklypo užstatymo intensyvumas (UI)	1,6	1,6 (160 %)	Nekeičiama, TP numatomas 1,03
2.	Sklypo užstatymo tankumas (UT)	0,3	0,3 (30%)	Nekeičiama, TP numatomas 0,26
3.	Maksimalus leistinas aukštingumas m.	20	20	Nekeičiama, TP numatomas 18,5m
4.	Maksimalus aukštų skaičius	6	6	Nekeičiama, TP numatoma 5 a.
5.	Minimalus privalomųjų želdynų plotas	nenustatytas	nenustatytas	Vadovautis 2007-12-21 Lietuvos Respublikos aplinkos ministro įsakymu Nr. D1-694 „Dėl atskirųjų rekreacinės paskirties želdynų plotų normų ir priklausomųjų želdynų normų (plotų) nustatymo tvarkos aprašu“, t.y. >30 proc.
6.	Įvažiavimai į sklypą, vnt.	2	2	Nekeičiama

4.2. Projektuojami sklypo užstatymo rodikliai projektuojamais statiniais.

Pastato aukštų skaičius – 5 aukštai (pusrūsis + antstatas). Užstatymo intensyvumas 103 proc. (arba 1,03, o pagal detalų planą – 1,6), užstatymo tankumas – 26 proc. (pagal detalų planą 30 proc.).

Atstumas nuo planuojamos užstatymo zonos iki gretimų žemės sklypų ribų išlaikomas vadovaujantis STR 2.02.02:2004 "Gyvenamieji pastatai" X skirsnio, Gyvenamojo pastato išdėstymas sklype, 193 p. reikalavimus, projektuojant pastatą 3 m atstumu nuo sklypo ribos statinio (pastato ar stogą turinčio inžinerinio statinio) bet kurių konstrukcijų aukštis, skaičiuojant jį nuo žemės sklypo ribos žemės paviršiaus altitudės, negali būti didesnis kaip 8,5 m. Didesniais atstumais statinių konstrukcijų aukštis gali būti didinamas išlaikant reikalavimą, kiekvienam papildomam virš 8,5 m aukščio metrui atstumas didinamas po 0,5 m.

Šiame punkte nurodyti atstumai gali būti mažinami gavus besiribojančio žemės sklypo savininko ar valdytojo rašytinį sutikimą techninio projekto rengimo metu.

4.3. Susisiekimo sistema ir automobilių stovėjimo vietos. Statinių prieinamumas.

Patekimas į sklypą ir privažiavimas iš Akmenų gatvės, pagal Žemės sklypo Tauralaukio g. 4, Klaipėdoje, detaliojo plano sprendinius numatyti du įvažiavimai.

Šalia Akmenų gatvės projektuojama antžeminė aikštelė automobiliams (35 vnt.), taip pat ir pastato pusrūsyje (30 vnt.).

Automobilių stovėjimo vietos projektuojamos vadovaujantis STR 2.06.04:2014 „Gatvės ir vietinės reikšmės keliai. Bendrieji reikalavimai“.

DOKUMENTO ŽYMUO:	Lapas	Lapų	Laida
21.164695-TDPk-AR	5	6	0

Statiniai ir sklypo plano sprendiniai turi būti pritaikyti žmonėms su negalia, vadovaujantis STR 2.03.01:2019 „Statinių prieinamumas“, projektuojamos automobilių stovėjimo vietos žmonėms su negalia, numatomos specialios patekimo į statinius ir patalpas priemonės patenkinti šių žmonių poreikius.

4.4. Projekto sprendiniai, teritorijos apželdinimas.

Aplink daugiabutį namą numatoma įrengti betoninių trinkelio takai su paviršinio vandens nuvedimu nuo jų.

Sklypo vakarinėje pusėje, vidiniame kieme, planuojamos vaikų žaidimo, poilsio aikštelės. Šalia žemės sklypo ribų numatoma sodinti medžius ir dekoratyvinius krūmynus.

Vadovaujantis 2007-12-21 Lietuvos Respublikos aplinkos ministro įsakymu Nr. D1-694 „Dėl atskirųjų rekreacinės paskirties želdynų plotų normų ir priklausomųjų želdynų normų (plotų) nustatymo tvarkos aprašu“ priklausomųjų želdynų norma (plotas) nuo žemės sklypo ploto daugiabučių gyvenamųjų namų objektų teritorijoms – 30 proc. Sklype įrengiamų želdynų plotas 1098 m².

4.5. Inžineriniai tinklai.

Projektuojamo pastato inžinerinis aprūpinimas numatomas iš miesto centralizuotų tinklų, pagal išduodamas technines sąlygas:

*vandentiekio, buitinių ir paviršinių nuotekų surinkimo tinklų pagal AB Klaipėdos vandenys TS;

*elektros energijos tiekimo pagal AB Eso TS;

*šildymas numatomas vietinis – šilumos siurbliai, derinama su AB Klaipėdos energija;

*ant pastato stogo gali būti įrengiama saulės energijos jėgainė.

Sprendiniai tikslinami gavus technines sąlygas, detalizuojant techninio projekto sprendinius.

Žemės sklype paliekamas servitutas inžinerinių tinklų tiesimui ir eksploatavimui.

4.6. Gaisrinė sauga

Projektuojamo daugiabučio gyvenamojo namo gaisrui atsparumo klasė ne žemesnė nei II.

Prie nagrinėjamo žemės sklypo numatomi du > 3,5 m pločio privažiavimai iš Akmenų gatvės.

Artimiausi gairiniai hidrantai iki 200 m atstumu yra Akmenų ir Pajūrio gatvėse.

Tarp statinių ir kelių gaisrų gesinimo ir gelbėjimo automobiliams privažiuoti negali būti sodinami medžiai ar statomos kitos kliūtys.


Gaisro plitimo į gretimus pastatus ribojamas:

Gaisro plitimas į gretimus pastatus ribojamas, užtikrinant saugius atstumus tarp pastatų lauko sienų.

Projektuojant pastatus, iki arčiausiai esančių pastatų (II klasės) bus išlaikomi II atsparumo ugniai klasės pastatams keliami reikalavimai (>8 metrai). Esant poreikiui mažinti norminius atstumus pastatus projektuojant užstatyti leidžiamoje teritorijoje, bet arčiau esamų pastatų, bus gaunami šių statinių savininkų sutikimai dėl bendro gaisrinio skyriaus.

Kompleksinio teritorijų planavimo dokumento koregavimo sprendiniai atitinka LR įstatymus ir norminius dokumentus, taip pat nepažeidžia trečiųjų šalių interesų.

DOKUMENTO ŽYMUO:	Lapas	Lapų	Laida
21.164695-TDPk-AR	6	6	0

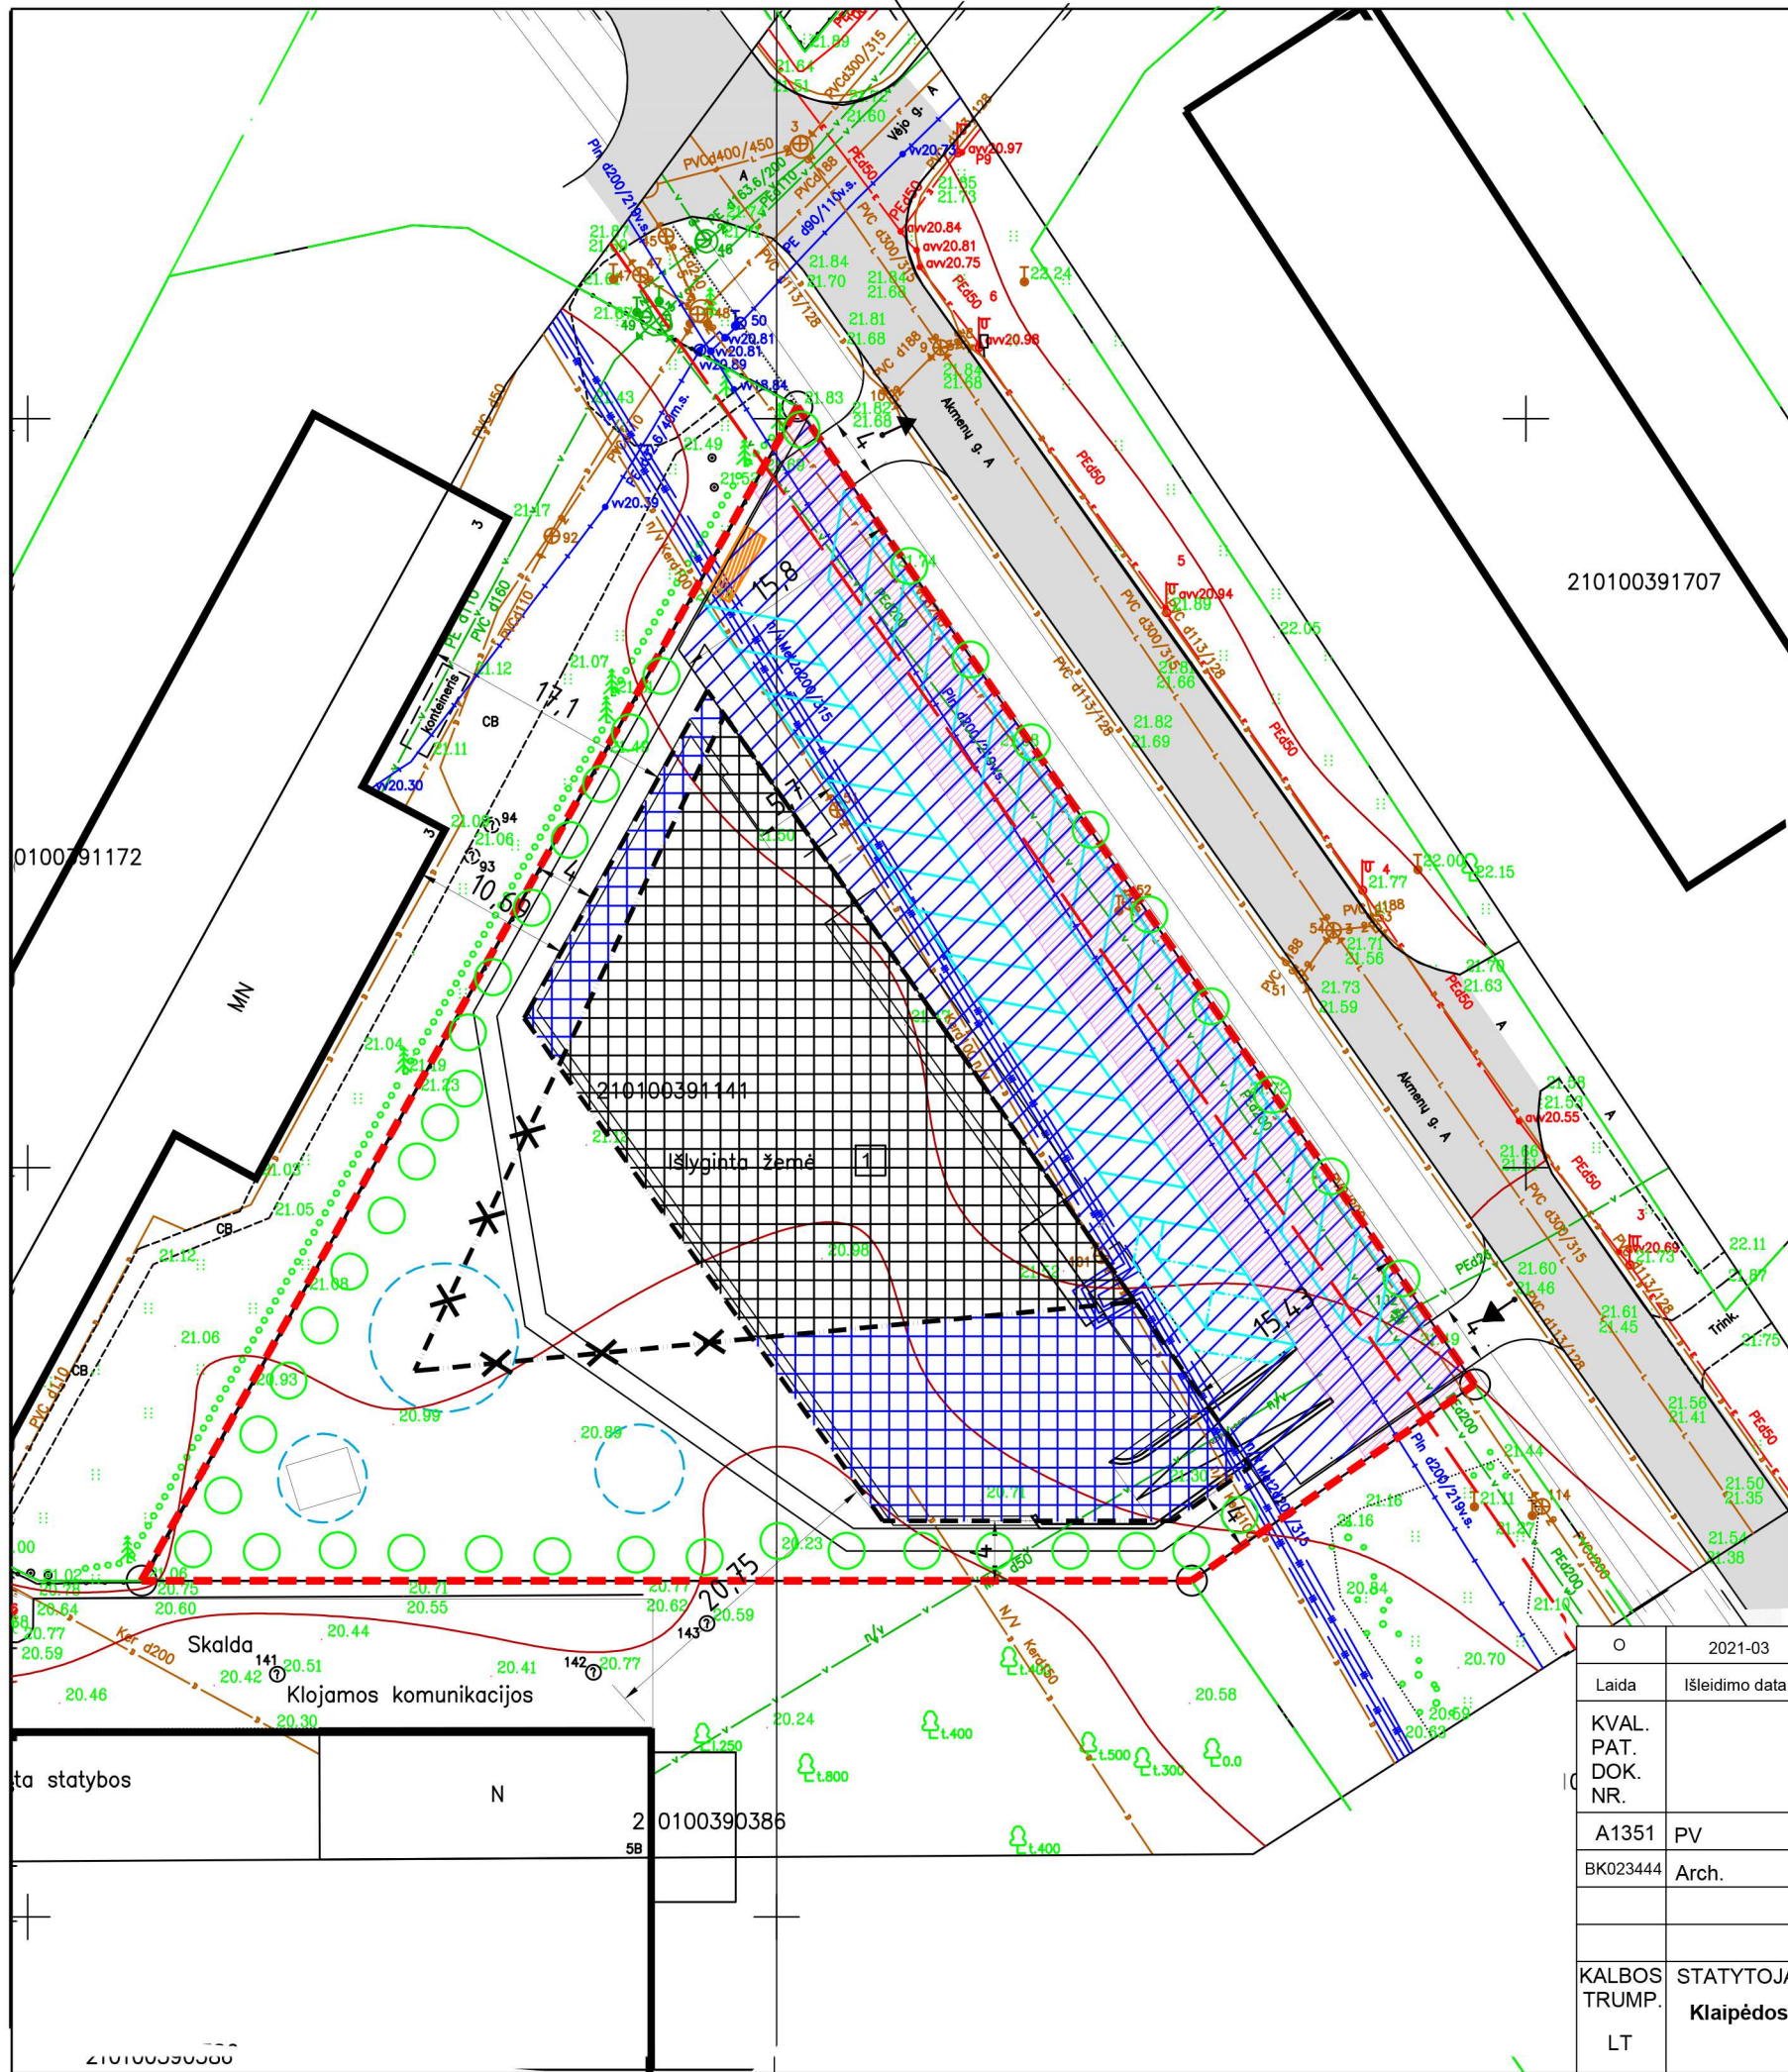

DETALIOJO PLANO KOREGAVIMO SUTARTINIAI ŽYMĖJIMAI


	Akmenų g. 1B žemės sklypo ribos
	Registruotų sklypų ribos
	Įvažiavimai / išvažiavimai
	Detaliuoju planu nustatyta užstatymo teritorija
	Užstatymo teritorijos koregavimas
	Naikinama užstatymo teritorijos dalis
	Automobilių stovėjimo aikštelės zona, takai
	Servituto ribos (zona) nekoreguojama
	Gatvių raudonosios linijos (nustatytos DP)
	Numatomi nauji želdynai
	Numatomos vaikų žaidimo ir poilsio aikštelės
	Numatoma buitinių atliekų aikštelė
	Projektuojamos automobilių stovėjimo vietos

PATVIRTINTA
Klaipėdos miesto savivaldybės
administracijos direktoriaus

20....m.....d. įsakymu Nr.

PASTABOS:

- Nagrinėjamo žemės sklypo (kad. Nr.: 2101/0039:1141, Akmenų g. 1B, Klaipėda) pagrindinė naudojimo paskirtis: KITA, naudojimo būdas - Gyvenamosios teritorijos, pobūdis - Daugiaaukščių ir aukštybinių gyvenamųjų namų statybos.
- Detaliojo plano sprendiniai koreguojami sklype Akmenų g. 1B, keičiant užstatyti leidžiamos teritorijos ribas, nekeičiant kitų patvirtintų Tauraulaikio gyvenvietės centrinės dalies detaliojo plano nustatytų reglamentų, užstatymo tankio, intensyvumo ir galimo statinių aukščio.
- Atstumas nuo planuojamos užstatymo zonos iki žemės sklypo ribos išlaikomas vadovaujantis STR 2.02.02:2004 "Gyvenamieji pastatai" X skirsnio, Gyvenamojo pastato išdėstymas sklype, 193 p. reikalavimus, projektuojant pastatą 3 m atstumu nuo sklypo ribos statinio (pastato ar stogą turinčio inžinerinio statinio) bet kurių konstrukcijų aukštis, skaičiuojant jį nuo žemės sklypo ribos žemės paviršiaus altitudės, negali būti didesnis kaip 8,5 m. Didesniais atstumais statinių konstrukcijų aukštis gali būti didinamas išlaikant reikalavimą, kiekvienam papildomam virš 8,5 m aukščio metrui atstumas didinamas po 0,5 m.
- Šiame punkte nurodyti atstumai gali būti mažinami gavus besiribojančio žemės sklypo savininko ar valdytojo rašytinį sutikimą.
- Šiuo projektu sklypo užstatymo teritorija formuojama netaisyklingo stačiakampio formos, praplečiama link pietinės ir šiaurinės sklypo ribų, sklypo viduje formuojant neužstatomą sklypo dalį, skirta rekreacijai ir želdynams.
- Įvažiavimų į sklypą vietos paliekamos, tarp pastato ir Akmenų gatvės planuojama antžeminė automobilių aikštelės teritorija, skirta daugiabučio namo gyventojų poreikiams (atstumas iki langų >5 m.)
- Automobilių stovėjimo vietos projektuojamos pagal STR 2.06.04:2014 „Gatvės ir vietinės reikšmės keliai. Bendrieji reikalavimai“

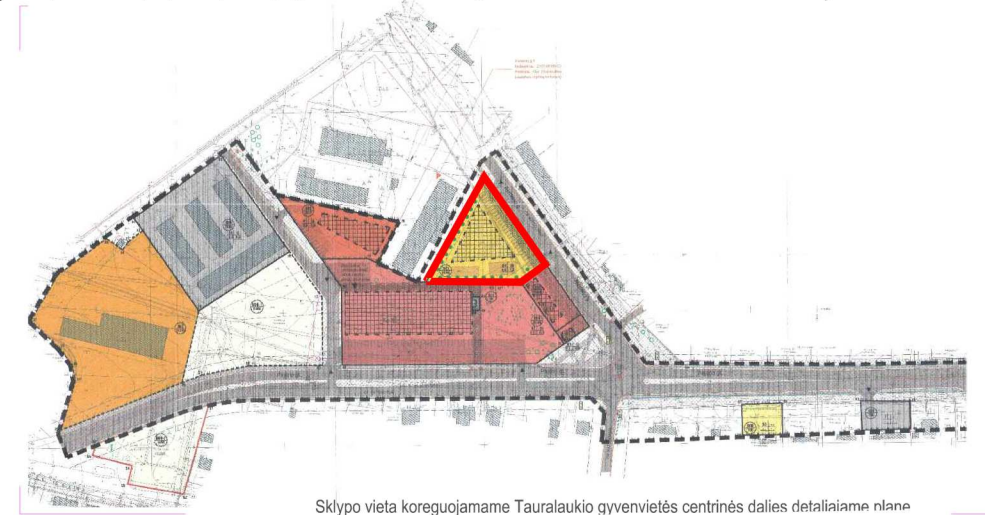

Sklypo vieta koreguojamame Tauraulaikio gyvenvietės centrinės dalies detaliojo plane

O	2021-03	Statybos leidimui (konkursui), statybai			
Laida	Išleidimo data	Laidos statusas. Keitimo priežastis (jei taikoma)			
KVAL. PAT. DOK. NR.	Ulonų g. 5, LT-08240 Vilnius Telefonas: +370 676 51299 El. paštas: info@maspro.lt		PROJEKTO PAVADINIMAS: Tauraulaikio gyvenvietės centrinės dalies detaliojo plano, statinių statybos zonos, automobilių stovėjimo vietų išdėstymo koregavimas sklype Akmenų g. 1B (kad. Nr. 2101/0039:1141)		
A1351	PV	A. Dambrauskas	2021-08	STATINIO NR. IR PAVADINIMAS, DOKUMENTO PAVADINIMAS	
BK023444	Arch.	S. Šašlauskaitė	2021-08	UŽSTATYTI LEIDŽIAMOS TERITORIJOS RIBŲ (statinių statybos zonos, automobilių stovėjimo vietų) KOREGAVIMO BRĖŽINYS M 1:500	
KALBOS TRUMP.		STATYTOJAS IR (ARBA) UŽSAKOVAS: Klaipėdos miesto savivaldybė		DOKUMENTO ŽYMUO: 21.164695-TPDK	
LT				Lapas	Lapų
				1	1

DETALŪS METADUOMENYS

Dokumento sudarytojas (-ai)	Klaipėdos miesto savivaldybė 188710823, Liepų g. 11, LT-91502, Klaipėda
Dokumento pavadinimas (antraštė)	DĖL TAURALAUKIO GYVENVIETĖS CENTRINĖS DALIES DETALIOJO PLANO KOREGAVIMO PATVIRTINIMO
Dokumento registracijos data ir numeris	2021-11-25 Nr. AD1-1357
Dokumento gavimo data ir dokumento gavimo registracijos numeris	–
Dokumento specifikacijos identifikavimo žymuo	ADOC-V1.0
Parašo paskirtis	Pasirašymas
Parašą sukūrusio asmens vardas, pavardė ir pareigos	Gintaras Neniškis, Savivaldybės administracijos direktorius, SAVIVALDYBĖS ADMINISTRACIJOS DIREKTORIUS
Sertifikatas išduotas	GINTARAS NENIŠKIS, Klaipėdos miesto savivaldybės administracija LT
Parašo sukūrimo data ir laikas	2021-11-25 13:50:51 (GMT+02:00)
Parašo formatas	XAdES-T
Laiko žymoje nurodytas laikas	2021-11-25 13:51:08 (GMT+02:00)
Informacija apie sertifikavimo paslaugų teikėją	ADIC CA-B, Asmens dokumentu israsymo centras prie LR VRM LT
Sertifikato galiojimo laikas	2019-05-24 11:19:56 – 2022-05-23 11:19:56
Informacija apie būdus, naudotus metaduomenų vientisumui užtikrinti	"Registravimas" paskirties metaduomenų vientisumas užtikrintas naudojant "RCSC IssuingCA, VI Registru centras - i.k. 124110246 LT" išduotą sertifikatą "Dokumentų valdymo sistema Avilys, Klaipėdos miesto savivaldybės administracija, i.k.188710823 LT", sertifikatas galioja nuo 2018-12-27 13:29:47 iki 2021-12-26 13:29:47
Pagrindinio dokumento priedų skaičius	2
Pagrindinio dokumento pridedamų dokumentų skaičius	–
Priedamo dokumento sudarytojas (-ai)	–
Priedamo dokumento pavadinimas (antraštė)	–
Priedamo dokumento registracijos data ir numeris	–
Programinės įrangos, kuria naudojantis sudarytas elektroninis dokumentas, pavadinimas	Dokumentų valdymo sistema Avilys, versija 3.5.34.1
Informacija apie elektroninio dokumento ir elektroninio (-ių) parašo (-ų) tikrinimą (tikrinimo data)	Atitinka specifikacijos keliamus reikalavimus. Visi dokumente esantys elektroniniai parašai galioja (2021-11-25 15:28:31)
Paieškos nuoroda	–
Papildomi metaduomenys	Nuorašą suformavo 2021-11-25 15:28:31 Dokumentų valdymo sistema Avilys