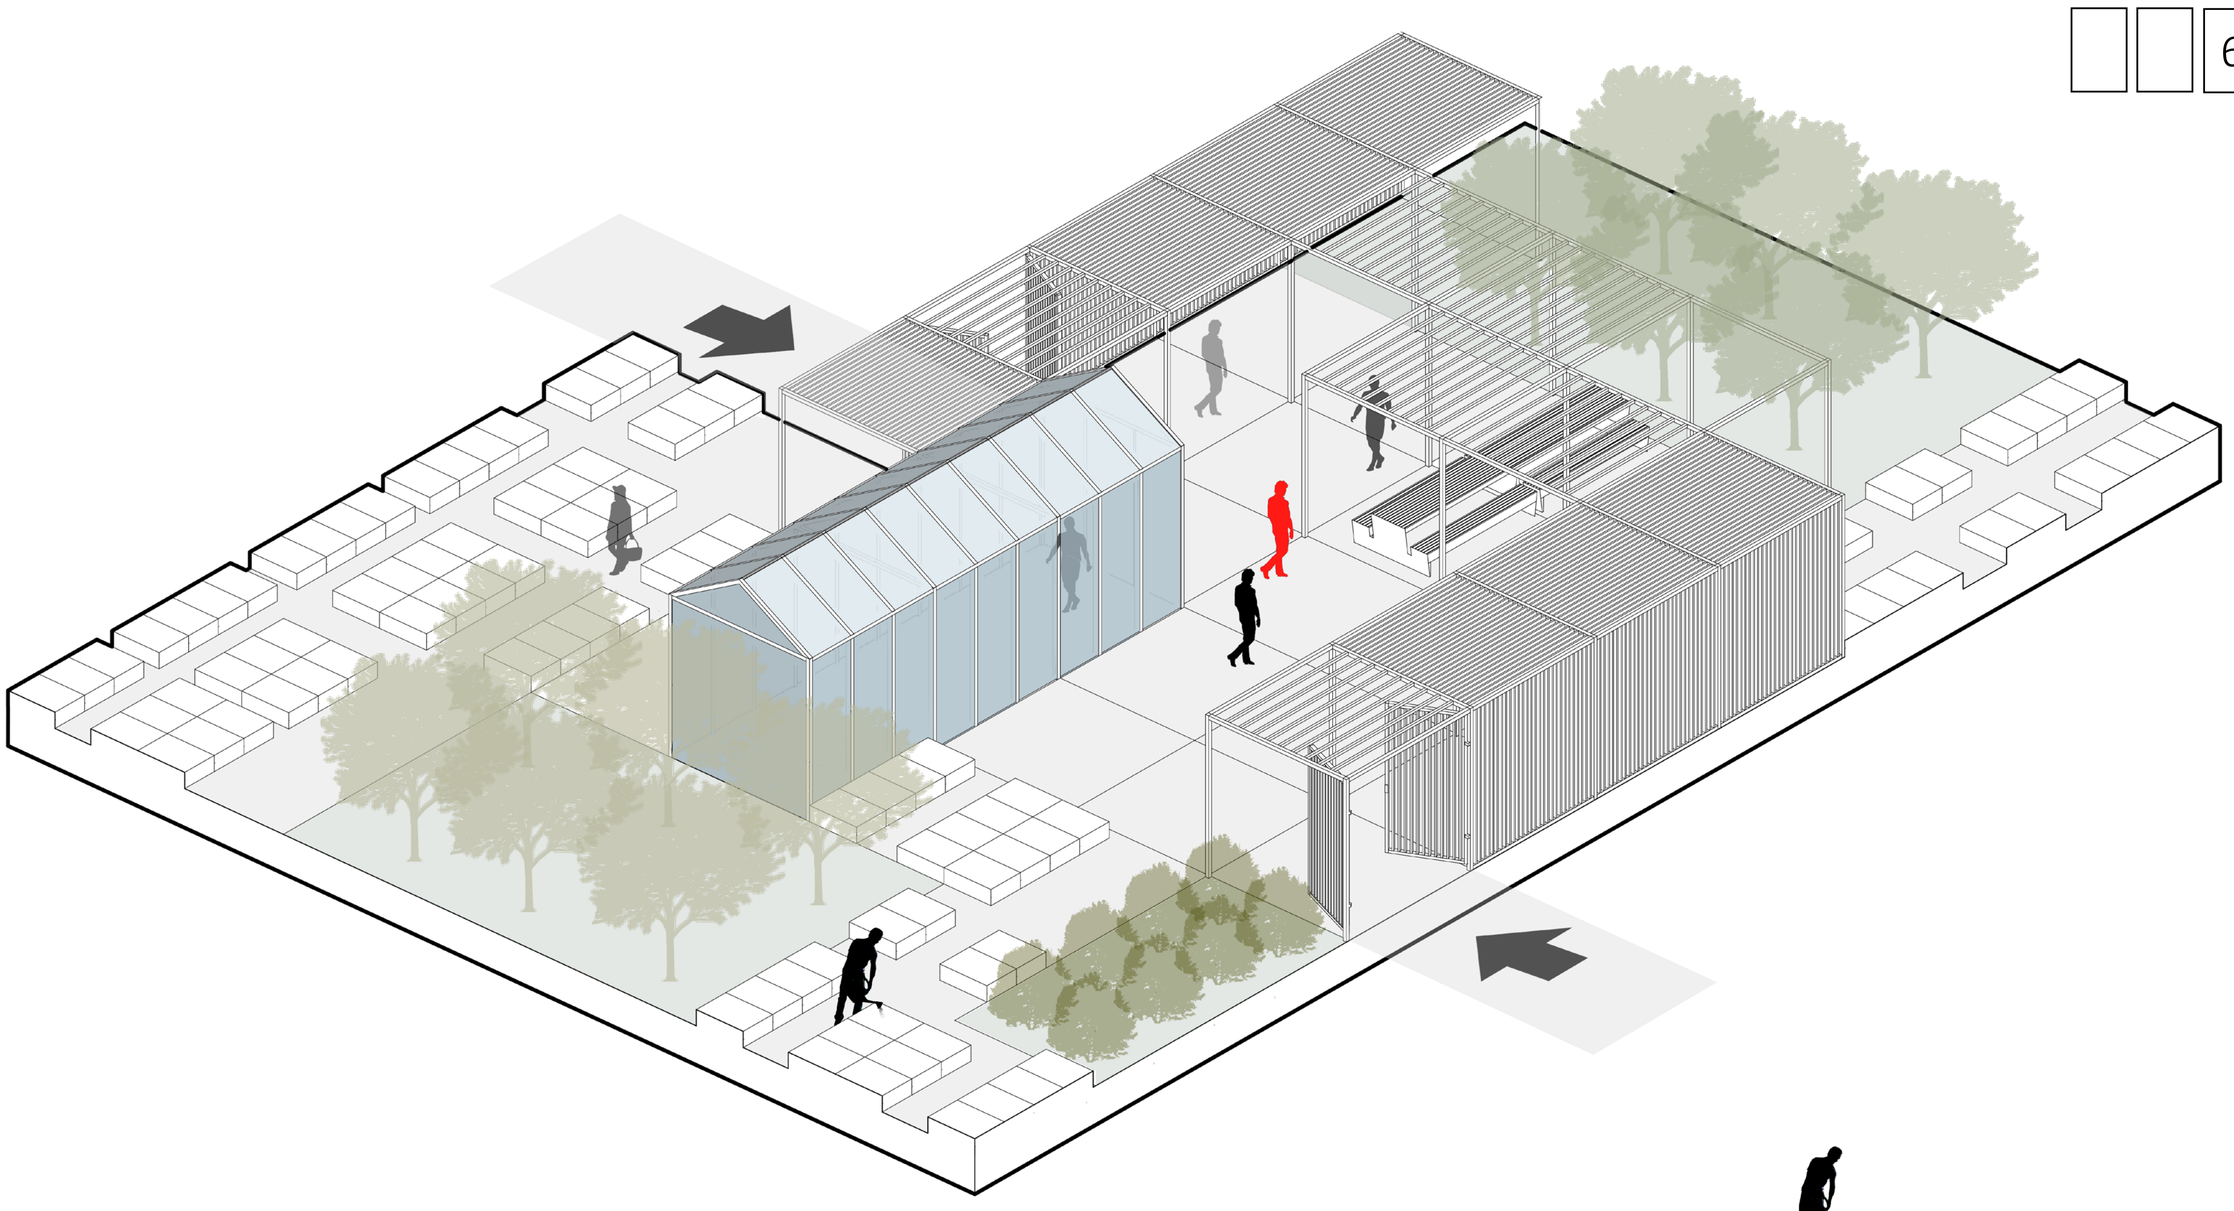

BENDRUOMENĖS SODAS

BENDRUOMENĖS SODO VAIZDAS (IŠ APŽVALGOS TAŠKO NR. 1)

BENDRUOMENĖS SODAS SKIRTAS ŽMONIŲ BENDRVIMUI, SUSIBŪRIMAMS IR EDUKACIJAI

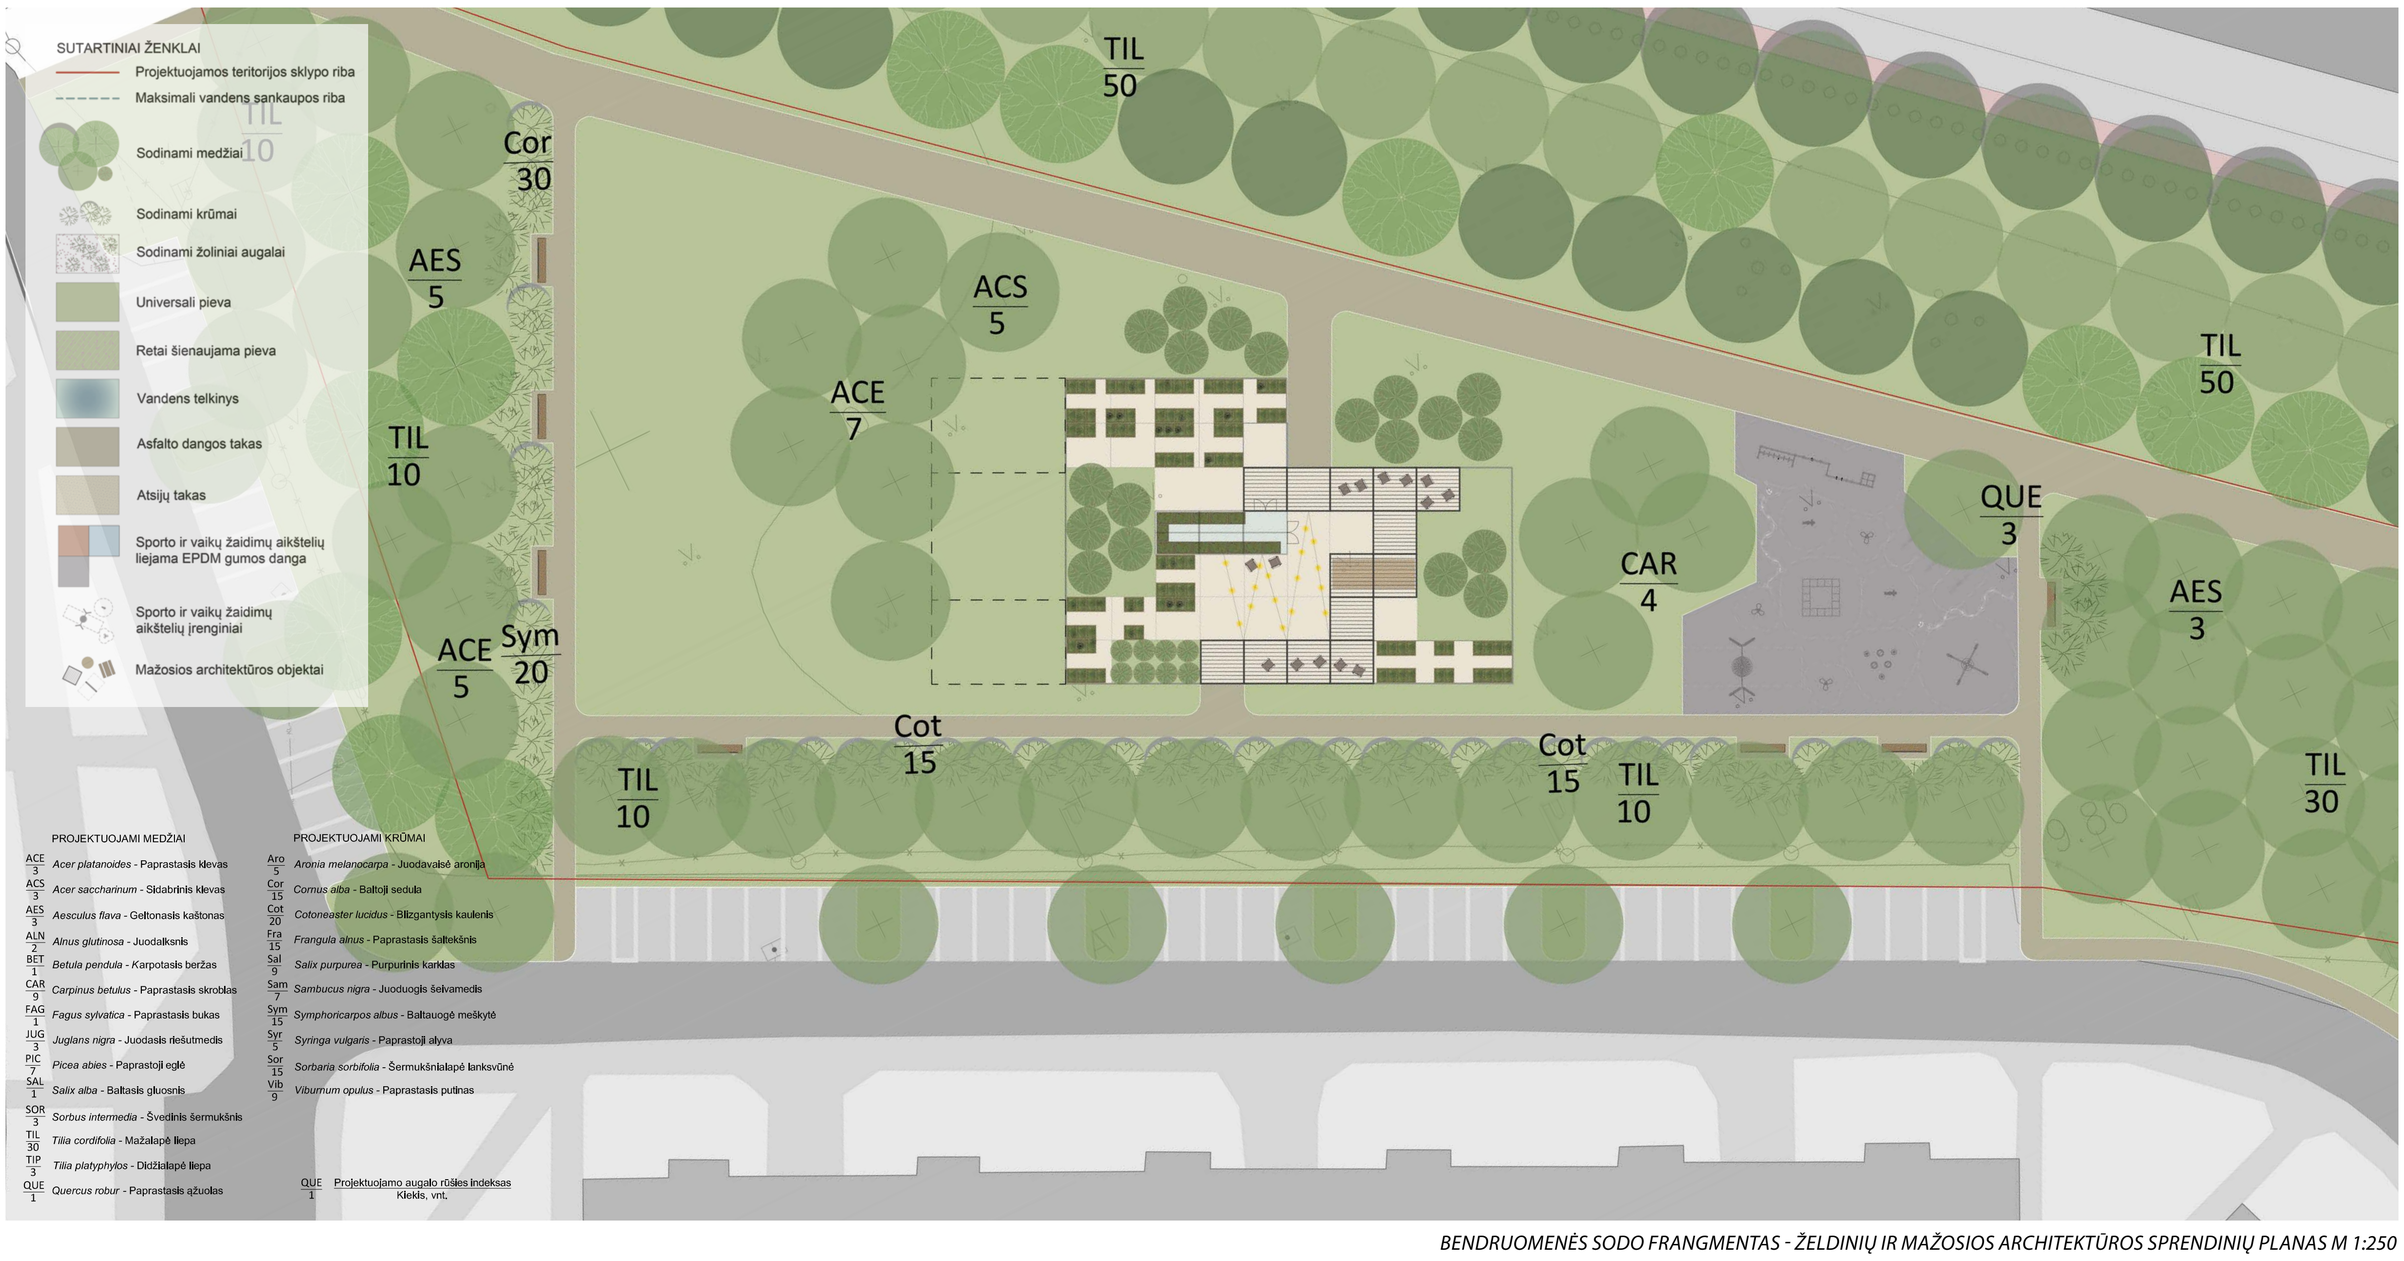

BENDRUOMENĖS SODO FRANGMENTAS - ŽELDINIŲ IR MAŽOSIOS ARCHITEKTŪROS SPRENDINIŲ PLANAS M 1:250