
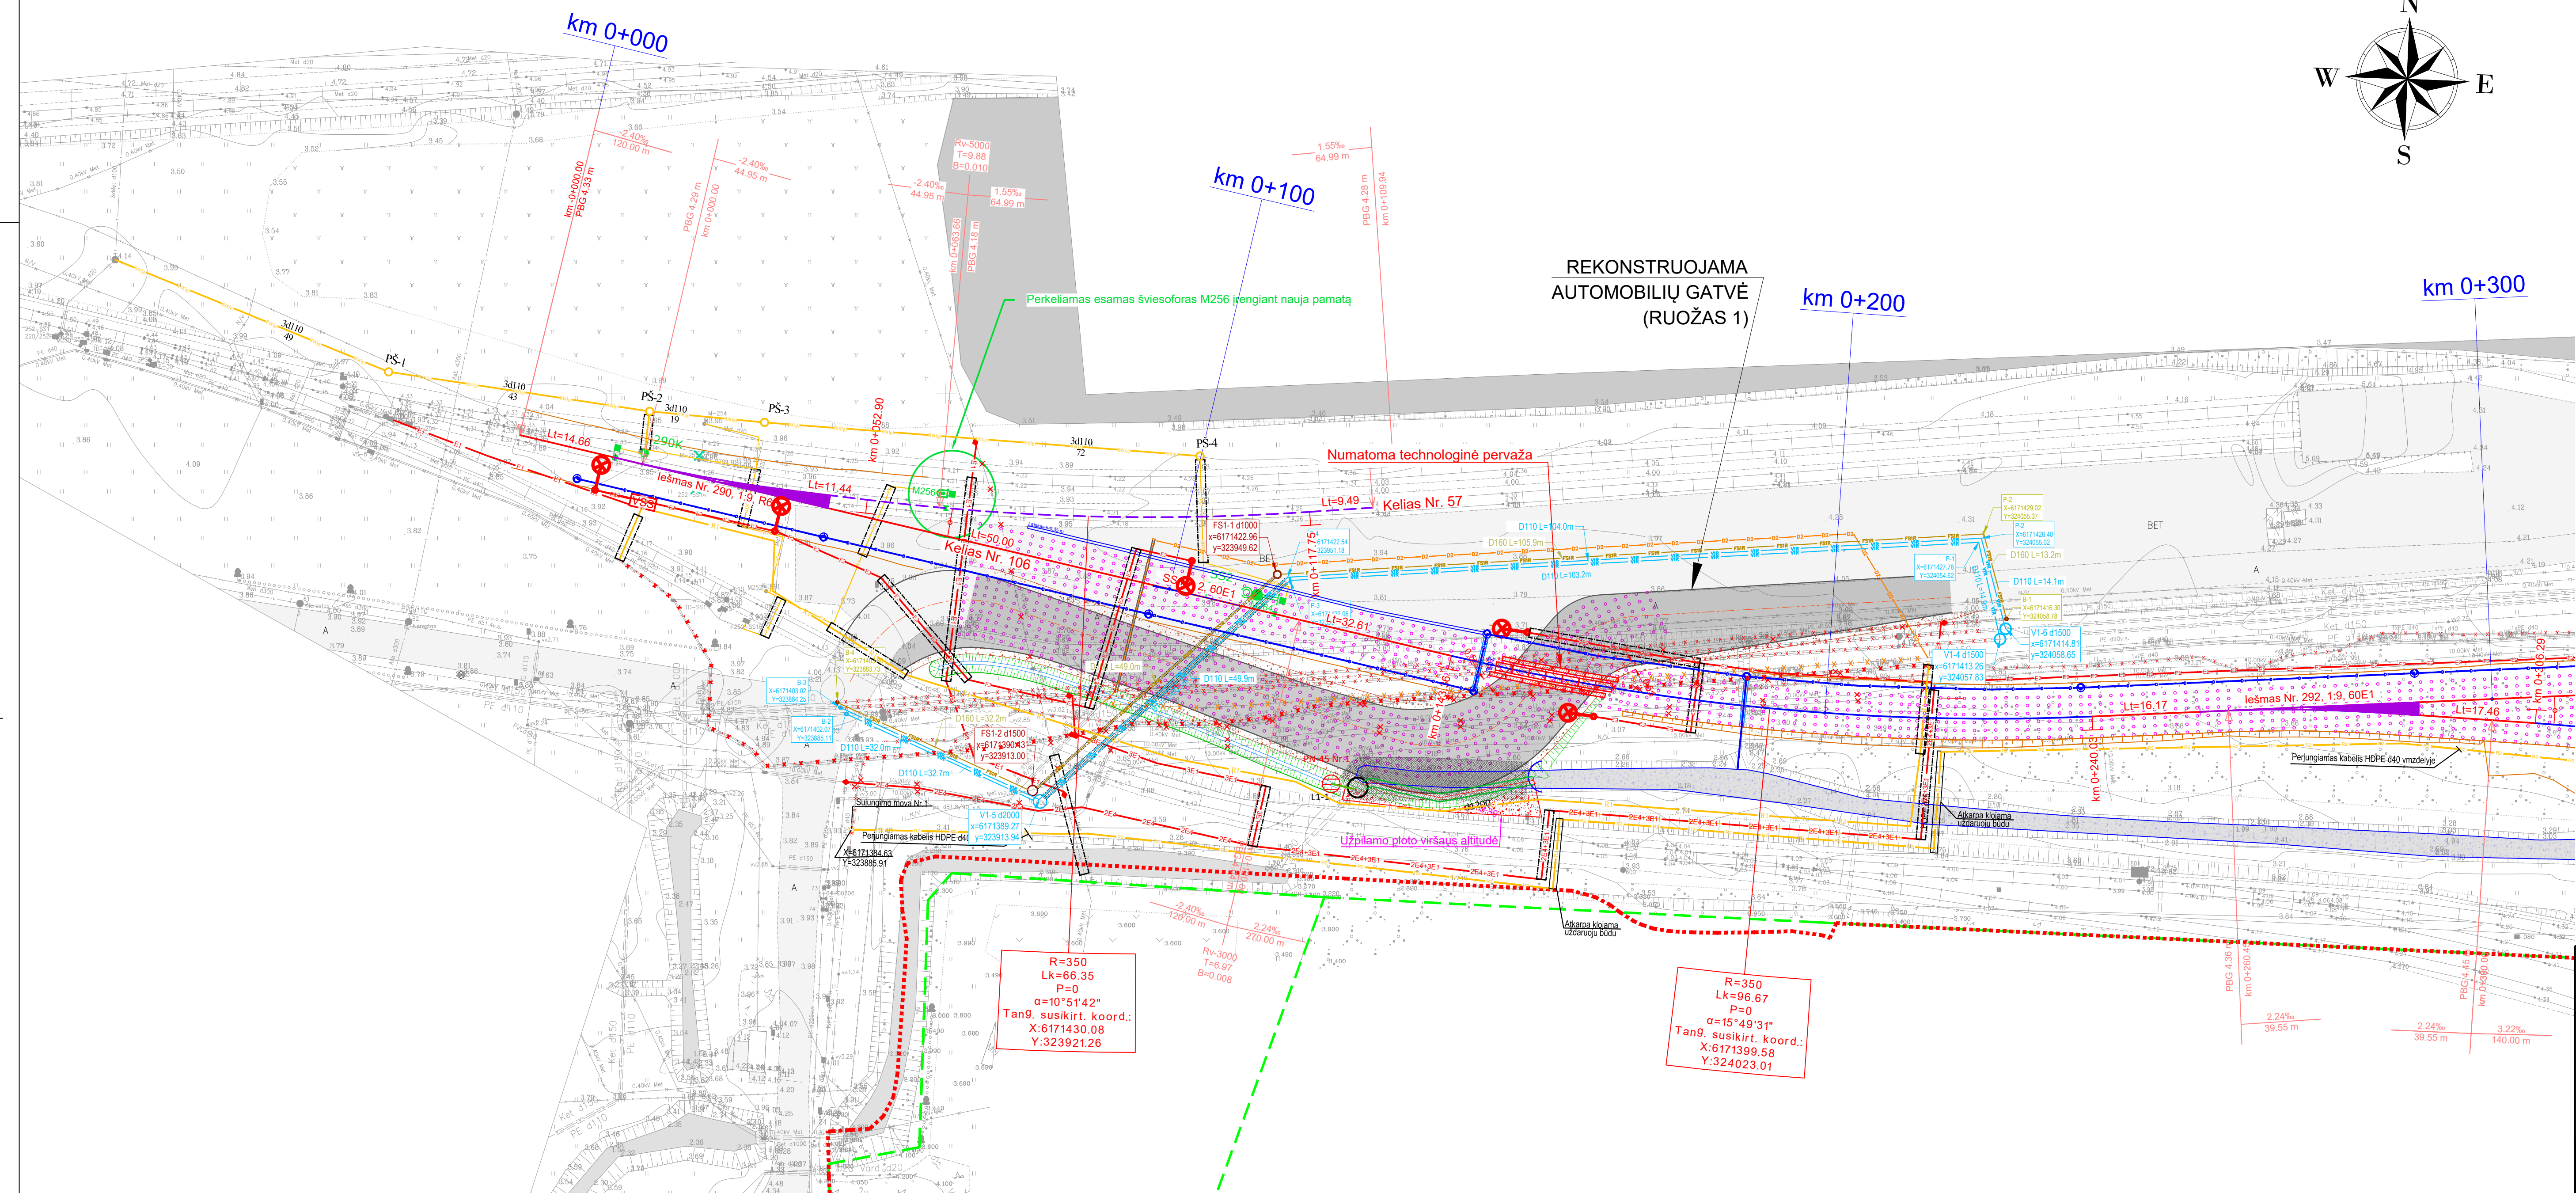


* Už ašį "X" priimta Draugystės st. I pagrindinio kelio ašis ir jos pratęsimas.

Projektojamų iešmų ir riboženklų atkumas nuo Draugystės EC posto ašies	Ordinatė	RBS 290 638.56	SS 290 634.51	PC 290 624.02	KC 290 607.53	Ribož. 290 589.50
Taškų pavadinimas						

GALAS SS2	559.79
SS SS2	551.20
RBS SS2	547.15

* Už ašį "X" priimta Draugystės st. I pagrindinio kelio ašis ir jos pratęsimas.

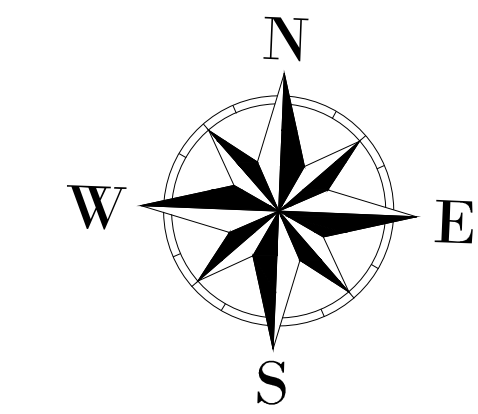

- SUTARTINIAI ŽYMĖJIMAI:**
- Savivaldybių ribos
 - Sklypų ribos
 - Km 11+500
 - Projektojamų geležinkelio keliai
 - Esami geležinkelio keliai
 - Naujai projektujami geležinkelio keliai - tiesės
 - Naujai projektujami geležinkelio keliai - kreivės
 - Apskritimines kreivės pradžios/pabaigos žymėjimas
 - Pereinamosios kreivės pradžios/pabaigos žymėjimas
 - Riboženklis
 - Projektojamasis iešmas, numeris ir kryžmės tipas
 - Perspektyvinis iešmas
 - R=250 - R - kreivės spindulys
 - Lk=77 - Lk - kreivės ilgis
 - Lpk=77 - Lpk - pereinamosios kreivės ilgis
 - P=0 - pakylės dydis
 - $\alpha=43^{\circ}11'09''$ - kreivės posūkio kampas
 - Projektojamasis CMC poliai
 - Projektojamasis pervažos dangas
 - Projektojamasis automobilijų kelias iš asfalto dangos
 - Projektojamasis automobilijų kelio kelkraštis iš žvyro dangos
 - Projektojamasis kelio ašinė linija
 - Projektojamasis asfalto dangos kraštas
 - Projektojamasis kelkraščio riba
 - Pakelės griovio dugno linija
 - Projektojamasis pralaidas po automobilijų kelių
 - Projektojamasis kelio/geležinkelio šlaitai
 - Projektojamasis vandentekio drenažas
 - Rekonstruojama vandentekio trasa
 - Rekonstruojama slėginė nuotekų trasa
 - Projektojamasis dėklas
 - Projektojamasis vidutinio slėgio dujotekis
 - Demontuojamas vidutinio slėgio dujotekis
 - Projektojamasis ryšių (AB "LTG Infra") kabelis
 - Projektojamasis ryšių (AB "Telia") kabelis
 - Projektojamasis signalinių kabelių trasa
 - Projektojamasis ryšių tinklo kanalizacija
 - Projektojamasis 10 kV elektros kabelis
 - Projektojamasis 0.4 kV elektros kabelis
 - Projektojamasis melioracijos griovys
 - Griovio apsaugos zona
 - Projektojamasis pralaidas
 - Užpilamas esamas griovys
 - Valomas esamas griovys
 - Projektojamasis vandens nuileštuvai prie kanalizacijos griovio
 - L1+ - Projektojamasis požeminis šulinis kanalizacijam grioviu
 - Kanalizacijos griovys d1200 vzmzdziais
 - Demontuojami inžineriniai tinklai

- Kitais projektais "Tepimo alyvos perdavimo ir gamybos, sandėliavimo ir administracinės pastatų Klaipėdos r. sav. Dovylių sen. Laisių g. 37, 39; 41, 43, statybos projektas" ir "Susisiekimo komunikacijų Klaipėdos r. sav. Dovylių sen. Laisių k. Laisių g. - statybos projektas" suprojektuota:
- Projektojamasis geležinkelio keliai
 - Projektojamasis slėginis nuotekų tinklas
 - Projektojamasis signalinių kabelių tinklas
 - Projektojamasis slėginis nuotekų tinklas
- Kitų projektų inžinerinių komunikacijų Klaipėdos r. sav. Kairių g. 2; Klaipėdos r. sav. Dovylių sen. Laisių k. Laisių g. - statybos projektas" suprojektuota:
- Projektojamasis požeminis elektros kabelis
 - Projektojamasis vandentekio tinklas
 - Projektojamasis slėginis nuotekų tinklas

Atskirų vykdomų projektų sprendiniai:

- Projektojamasis automobilijų kelias su šlaitais ir grioviais vandeniui nuvesti
- Projektojamasis geležinkelio keliai

Pastabas:

- Planas parengtas pagal topografinę nuotrauką. Tyrinėjimo darbus 2021 m. kovo mėn. atliko UAB "Sweco Lietuva" (kvalifikacijos pažymėjimo Nr. 1GKV-106).
- Aukščių sistema - LAS07.
- Koordinatų sistema - LKS 94.

0	2021-10	VIŠIŠIŲMUI / FOR PUBLICITY
LAIDA / REV.	ISLEIDIMO DATA / DATE	LAIDOS STATUSAS, KEITIMO PRIEŽASTIS (JEI TAIKOMA) / DOCUMENT STATUS AND REASON OF CHANGE
KVALIF. PAKVIR. DOK. NR.	STATINIO PROJEKTO PAVADINIMAS / PROJECT NAME	
QUIL. SERT. No	SUSISIEKIMO KOMUNIKACIJŲ KLAIPĖDOS R. SAV., KAIRIŲ G. 2 (SKLYPO KAD. NR. 2101/8001-1), STATYBOS PROJEKTAS	
39204	PV/IPM	R. KARUŽIS
	INŽ.	A. KOČKINIENĖ
	DOKUMENTO PAVADINIMAS / DOCUMENT NAME	
	SUVESTINIS INŽINERINIŲ TINKLŲ PLANAS, M 1:500	
LT / EN	STARYTĖJAS OWNER	UŽSAKOVAS CLIENT
	LTG INFRA	hill group
	DOKUMENTO ŽYMUO / DOCUMENT ITEM	
	20188.01-00-PP-ITSP.B-01	
	LAPAS PAGE	LAPŲ PAGES
	1	2