TERITORIJOS TARP DEBRECENO G. 74, TAIKOS PR. 81A, BALTIJOS PR. 63 IR 77 APŽELDINIMO SCHEMA
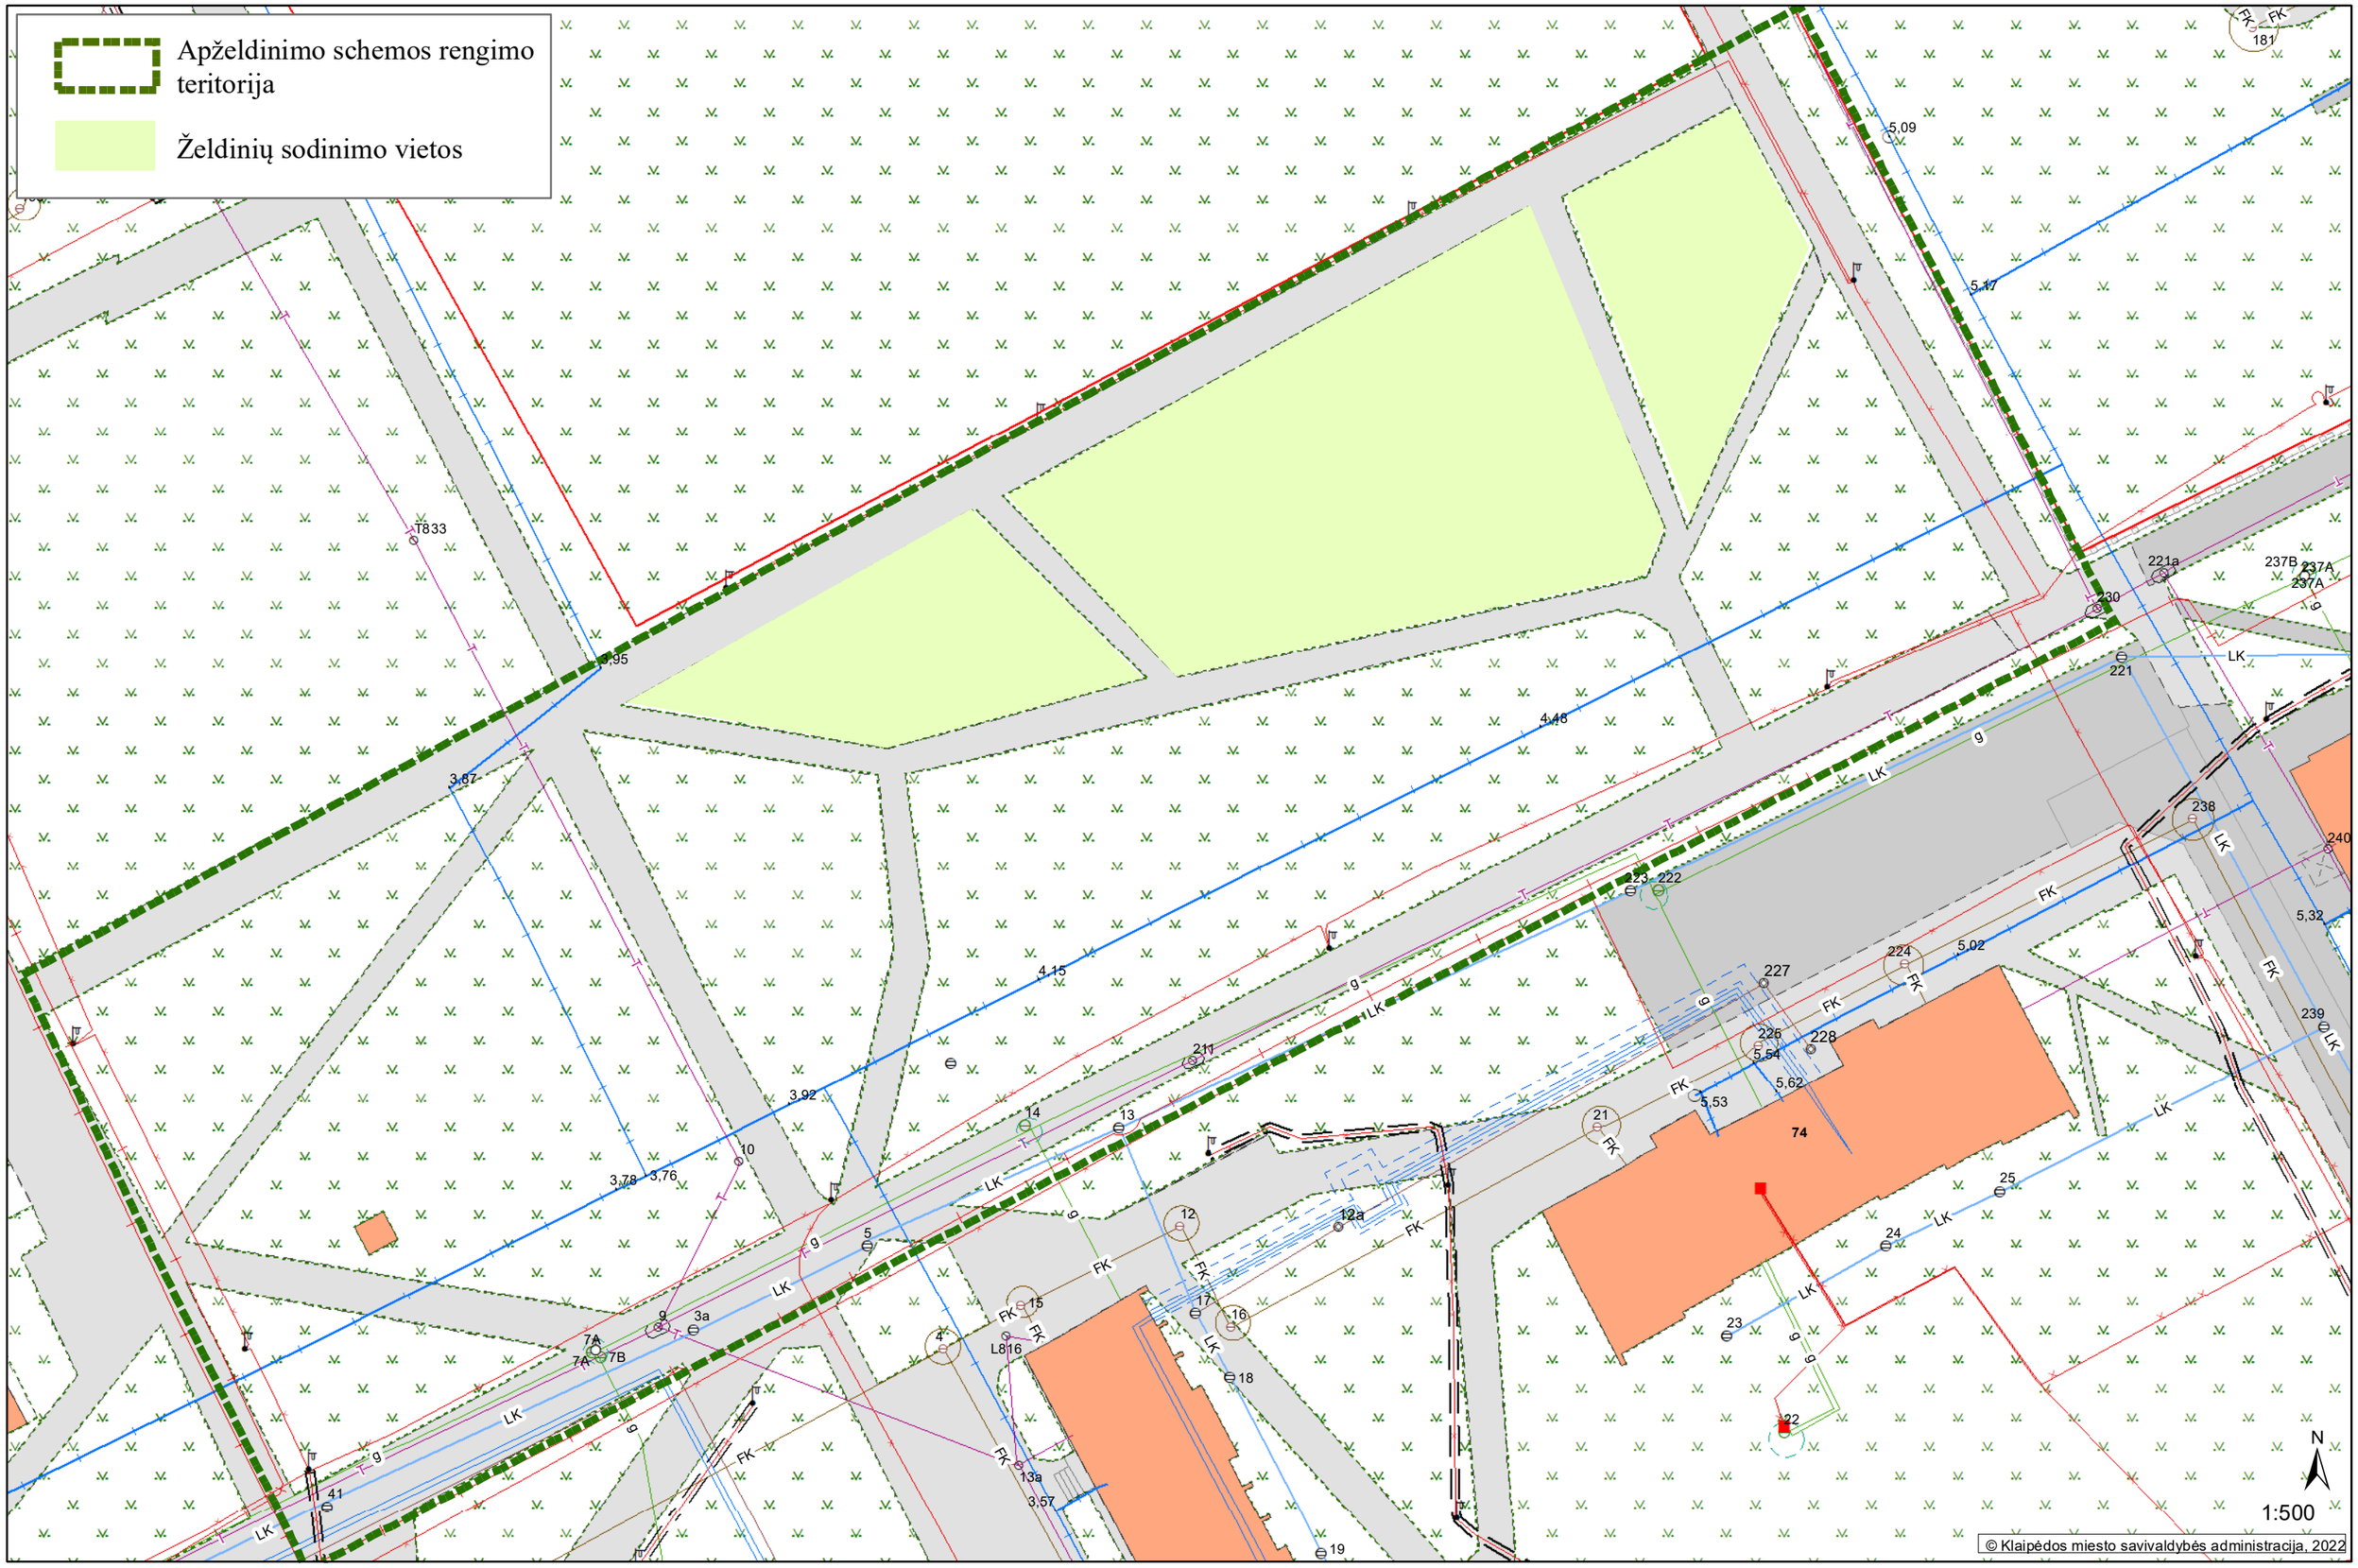
PATVIRTINTA
Klaipėdos miesto savivaldybės administracijos direktoriaus
2022 m. d. įsakymu Nr.