ŽEMĖS SKLYPO PLANAS M 1:1000

Sklypo plotas 42364 m²

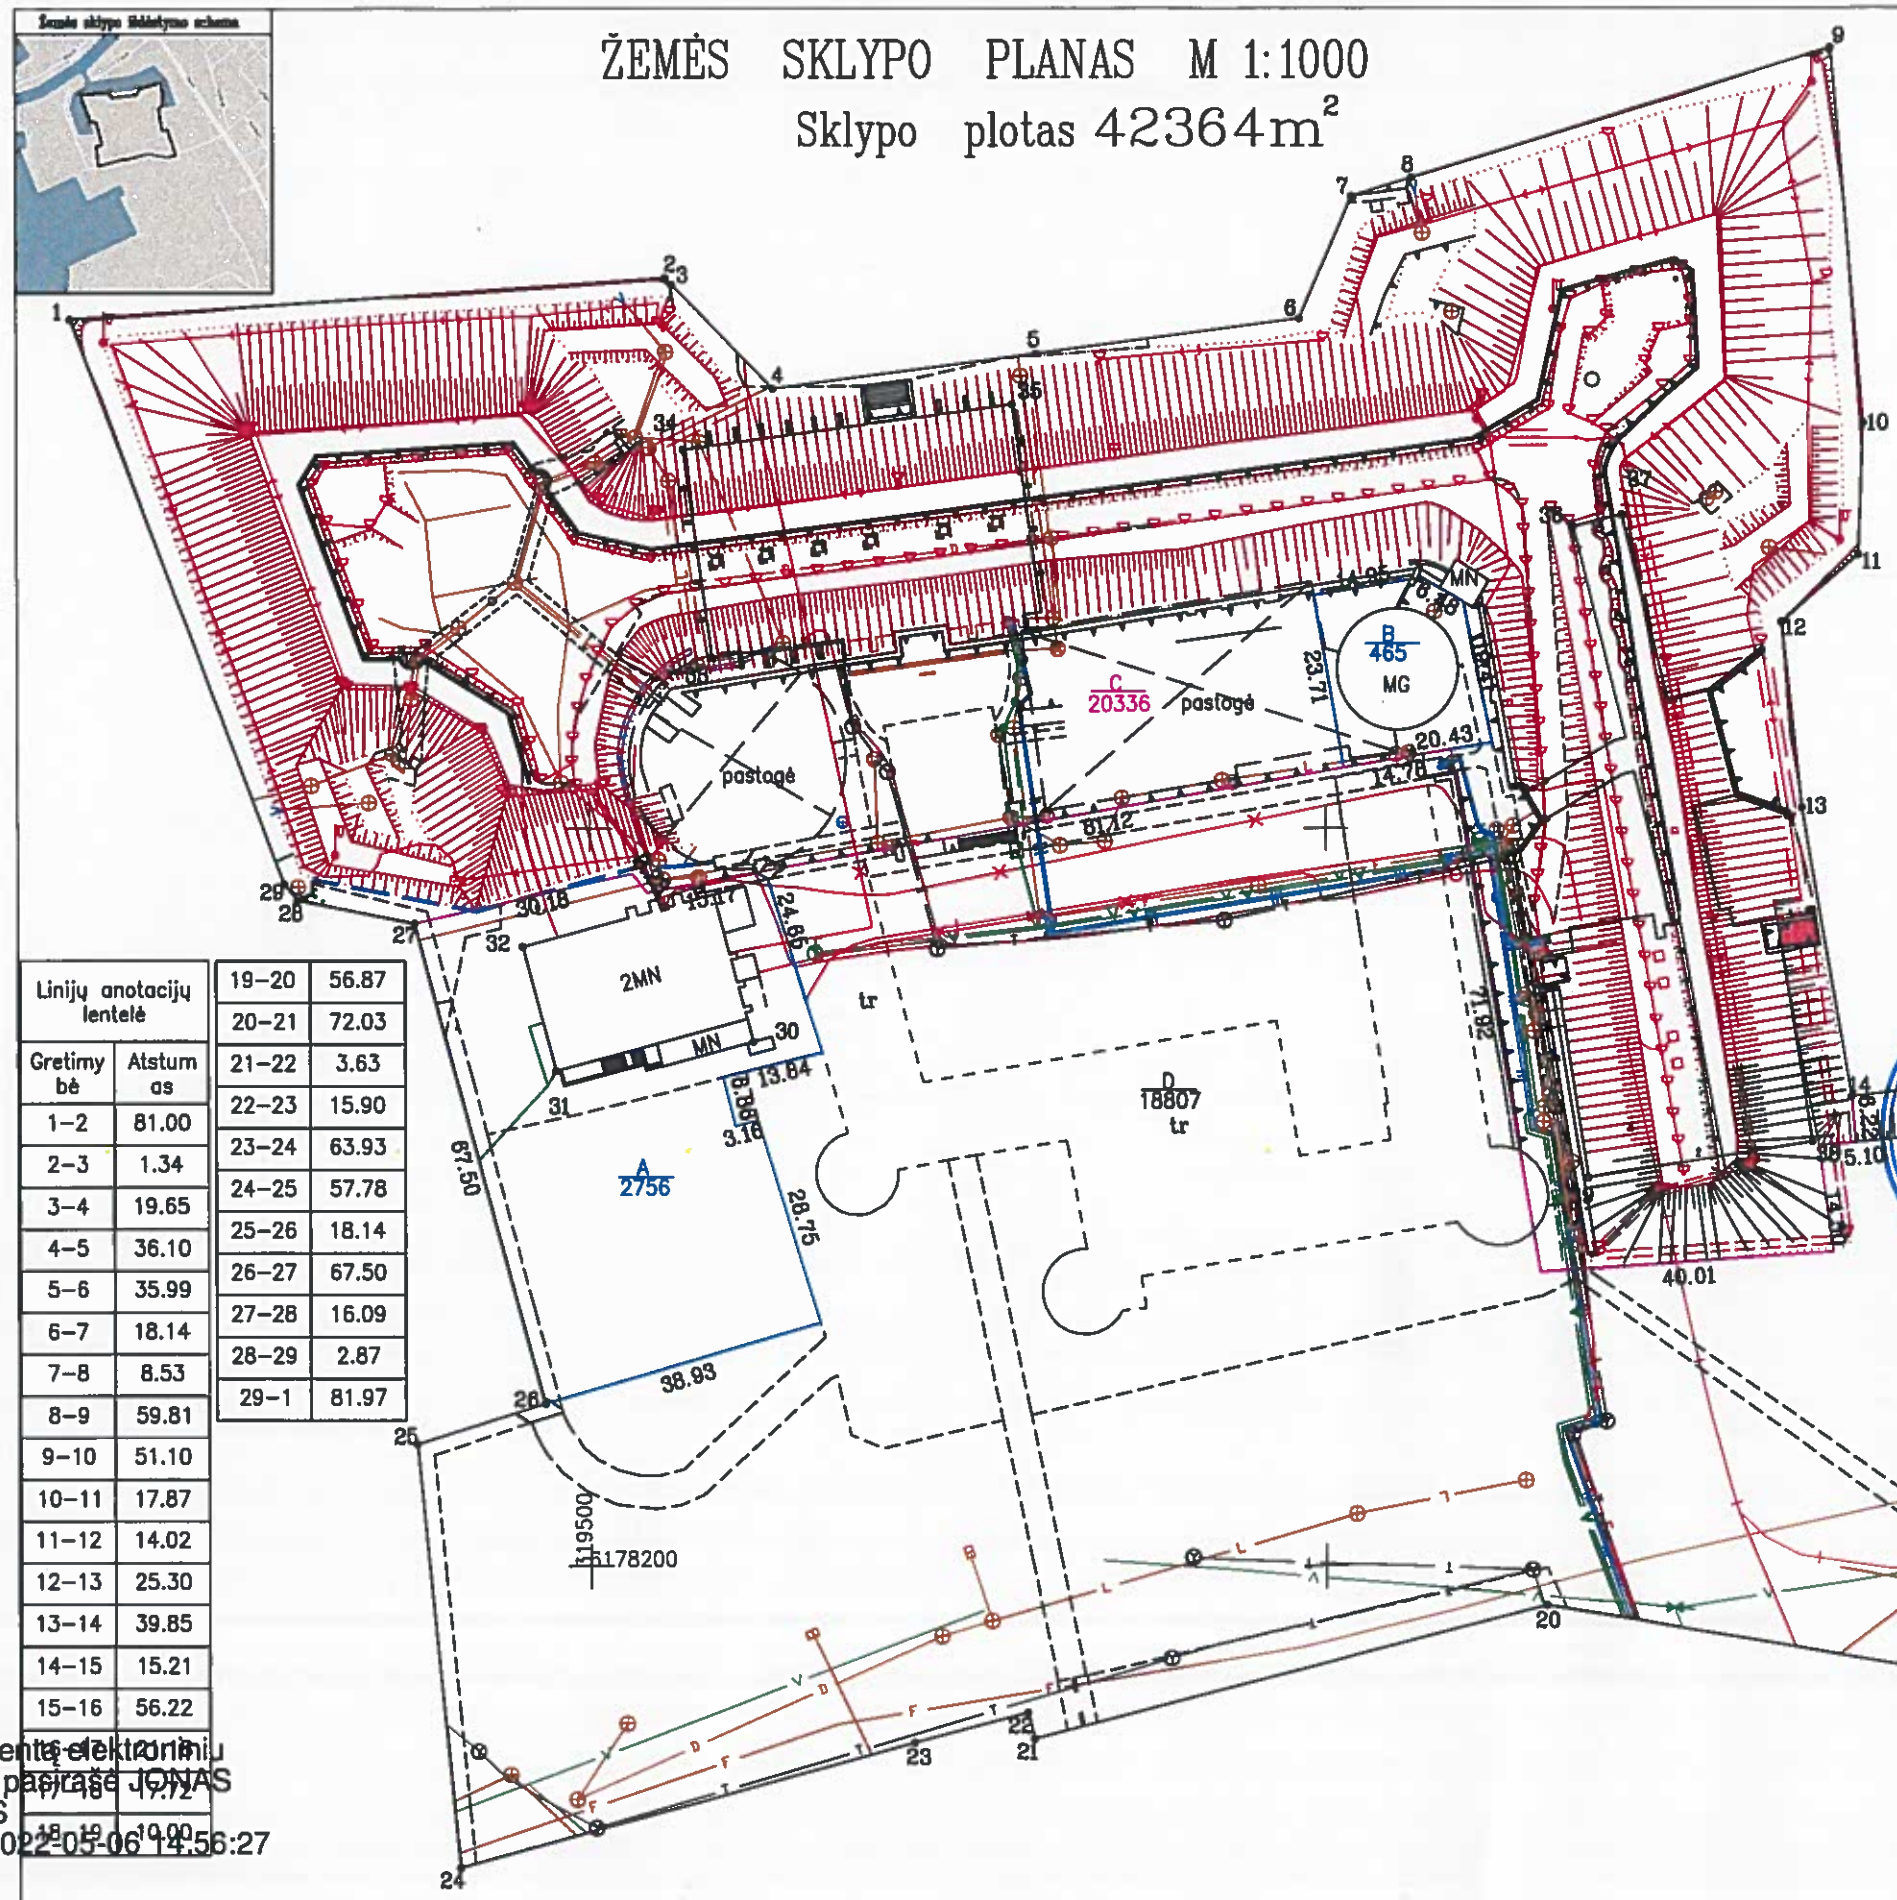

Kadastro:	vietovė	Klaipėdos m.				blokas				sklypas			
Žemės sklypo kadastro Nr.		2	1	0	1	0	0	1	0	0	0	6	4

Savivaldybė	Klaipėdos m.
Seniūnija	
Gyvenamoji vietovė	Klaipėda
Gatvė, namo Nr.	Priešpilio g. 2

Gretimybė	Gretimo žemės sklypo kadastro Nr.	Pastabos
1–12		VŽF
12–17	2101/0010:0065	kadastriniai matavimai
17–1		VŽF

Naudojamas plotas							
Privati				Valstybinė			
atskirai		bendrai		atskirai		bendrai	
ind.	m²	ind.	m²	ind.	m²	ind.	m²
				A	2756	D	6269
				B	465	D	6269
				C	20336	D	6269

Su pagal 2011 m. rugpjūčio mėn. 25 d. atliktą žemės sklypo ribų paženklinimą–parodymą gretimose žemės sklypo plane išbraižytomis ribomis ir apskaičiuotu žemės sklypo plotu sutinku:

Klaipėdos miesto savivaldybė A (2756/42364); D (6269/18807)
(žemės sklypo savininko (esamo arba būsimojo) vardas, pavardė) (parašas) (data)

Klaipėdos miesto savivaldybė B (465/42364); D (6269/18807)
(žemės sklypo savininko (esamo arba būsimojo) vardas, pavardė) (parašas) (data)

Klaipėdos miesto savivaldybės Mažosios Lietuvos istorijos muziejus C (20336/42364); D (6269/18807)
(žemės sklypo savininko (esamo arba būsimojo) vardas, pavardė) (parašas) (data)

Žemės tvarkos skyriaus vedėja 2022-05-06
Žemės tvarkos skyriaus vedėja 2022-05-06

Linijų anotacijų lentelė	
Gretimybė	Atstumas
1–2	81.00
2–3	1.34
3–4	19.65
4–5	36.10
5–6	35.99
6–7	18.14
7–8	8.53
8–9	59.81
9–10	51.10
10–11	17.87
11–12	14.02
12–13	25.30
13–14	39.85
14–15	15.21
15–16	56.22
16–17	21.18
17–18	19.72
18–19	10.00
19–20	56.87
20–21	72.03
21–22	3.63
22–23	15.90
23–24	63.93
24–25	57.78
25–26	18.14
26–27	67.50
27–28	16.09
28–29	2.87
29–1	81.97

Dokumentą elektroniniu parašu pasirašė JONAS GENYS
Data: 2022-05-06 14:56:27

VŽF

VALSTYBĖS ĮMONĖ VALSTYBĖS ŽEMĖS FONDAS
KLAIPĖDOS ŽEMĖTVARKOS IR GEODEZIJOS SKYRIUS
S. Šimkaus g. 19, LT-92124 Klaipėda j.k. 120093212 Tel. 8 46 412451

Pareigos	Parašas	Vardas, pavardė	Data
Vyr. Specialistas		Andrius Kiržgalvis	2022-05-03

Matininko kvalifikacijos pažymėjimo Nr.:2M–M–1031

Pastaba: inžineriniai tinklai plane pavaizduoti vadovaujantis Klaipėdos miesto savivaldybės pateikta archyvine topografine medžiaga.