ŽEMĖS SKLYPO PLANAS M 1:1000

Sklypo plotas 42364 m²

Žemės sklypo išdėstymo schema

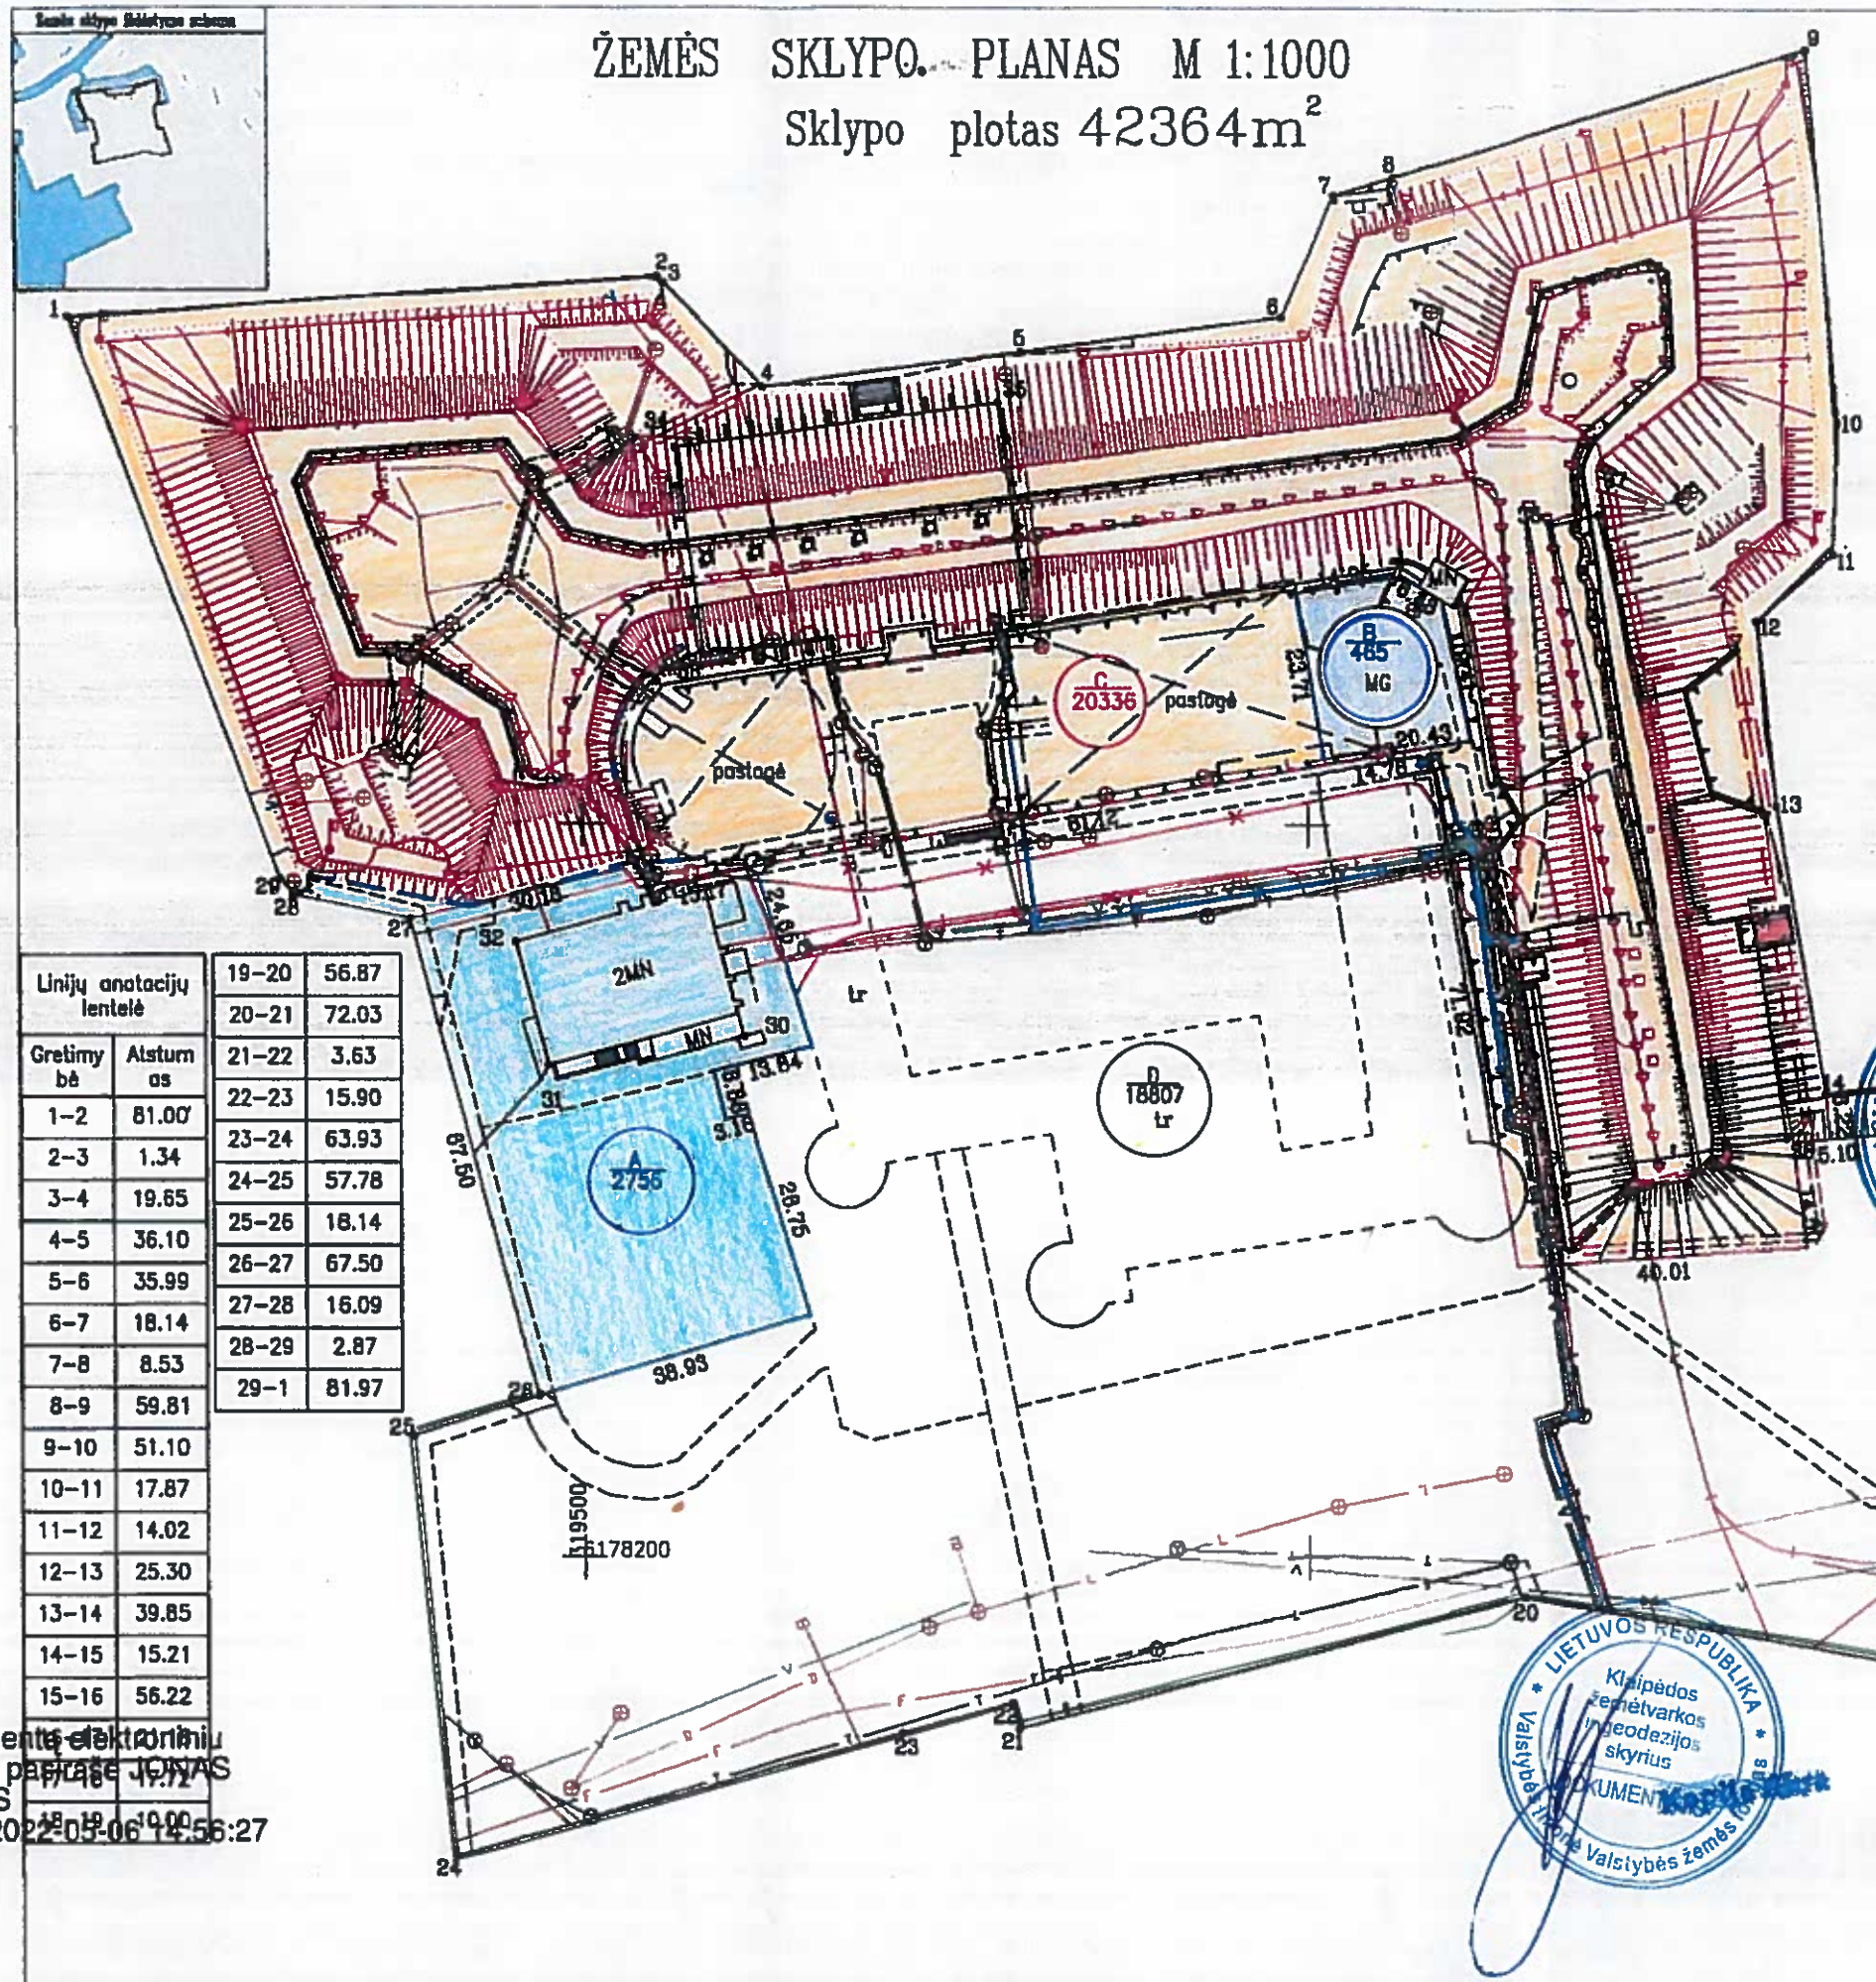

Linijų anotacijų lentelė	
Gretimybė	Atstumas
1–2	81.00
2–3	1.34
3–4	19.65
4–5	36.10
5–6	35.99
6–7	18.14
7–8	8.53
8–9	59.81
9–10	51.10
10–11	17.87
11–12	14.02
12–13	25.30
13–14	39.85
14–15	15.21
15–16	56.22
16–17	19.72
17–18	10.00
18–19	10.00
19–20	56.87
20–21	72.03
21–22	3.63
22–23	15.90
23–24	63.93
24–25	57.78
25–26	18.14
26–27	67.50
27–28	16.09
28–29	2.87
29–1	81.97

| Kadastro: | vietovė | Klaipėdos m. | | |