

Sutartiniai žymėjimai:

- Kelio juosta
- Kelio, gatvės, nuvažos ašinė linija
- Afalto dangos kraštas
- Kelkraštis
- Vienpusiai apsauginiai barjerai (neįžeminti)
- Vienpusiai apsauginiai barjerai (įžeminti)
- Vienpusiai apsauginiai barjerai (numontuojami)
- Tvorelė "Labirintai"
- Supaprastinto tipo PGK
- PGK (eks. char. klasė P2U)
- Smūgio slopintuvai („V“ formos)

- Betoniniai latakai
- Apsauginė pėsčiųjų ir dviratininkų tvorelė (neįžeminta)
- Apsauginė pėsčiųjų ir dviratininkų tvorelė (įžeminta)
- Kadastriniai matavimais pamatuotos sklypų ribos
- Preliminariais matavimais pamatuotos sklypų ribos
- Klaipėdos miesto savivaldybės riba
- Metalinė tinklo tvora nuo laukinių gyvūnų (neįžeminta)
- Metalinė tinklo tvora nuo laukinių gyvūnų (įžeminta)
- Segmentinė tvora (skiriamosioje juostoje)
- Betoninis kelio bortas, h=15 cm
- Betoninis kelio bortas, h=10 cm
- Granitinis kelio bortas, h=0 cm
- Betoninis vejos bortas, h=0 cm
- Plastikinis signalinis stulpelis („A“ grupė)




Horizontalus barjeras


- Asfalto danga (kelias)
- Asfalto danga (pėsčiųjų-dviratčių takas)
- Žvyras, fr.0/32 mm
- Veja
- Betoninių trinkelų danga
- Granitinių trinkelų danga
- Šlaito nuolydis 1:1,5
- Šlaito nuolydis 1:2
- Šlaito nuolydis 1:3
- I etapo riba
- II etapo riba

- Projektuojamas vandentekio tinklas
- Projektuojamas paviršinių nuotekų tinklas
- Projektuojami nuotekų tinklo dėklai
- Projektuojamas paviršinių nuotekų apžiuros šulinys
- Projektuojamas paviršinių nuotekų surinkimo šulinys
- Rekonstruojamas dujotiekis
- Projektuojami dujotekio tinklo dėklai

0	2022-05	PROJEKTIŲ PASIŪLYMAI	
LAIDA	DATA	LAIDOS STATUSAS, KEITIMO PRIEŽASTIS (JEI TAIKOMA)	
KVAL. PATV. DOK. NR.	KELPROJEKTAS		STATINIO PROJEKTO PAVADINIMAS
12380	SPV	Vladimiras Davydenko	Valstybinės reikšmės krašto kelio Nr. 141 Kaunas-Jurbarkas-Šilutė-Klaipėda ruožo nuo 222,261 iki 228,571 km rekonstravimo projekto korekcija ir projekto vykdymo priežiūra
33748	SPDV	Vita Surdokienė	STATINIO NUMERIS IR PAVADINIMAS
	Inž.	Rūta Jančauskaitė	Valstybinės reikšmės krašto kelio Nr. 141 Kaunas-Jurbarkas-Šilutė-Klaipėda ruožo nuo 227,00 iki 228,64 km rekonstravimas
			DOKUMENTO PAVADINIMAS
			Kelio planas, M1:500
			LAIDA
			0
LT	STATYTOJAS IR (ARBA) UŽSAKOVAS		DOKUMENTO ŽYMUO
	VĮ Lietuvos automobilių kelių direkcija J.Basanavičiaus g. 36 LT-03109 Vilnius		8801/141-00-TDP-PP-S-B-02
			LAPAS LAPŲ
			1 4

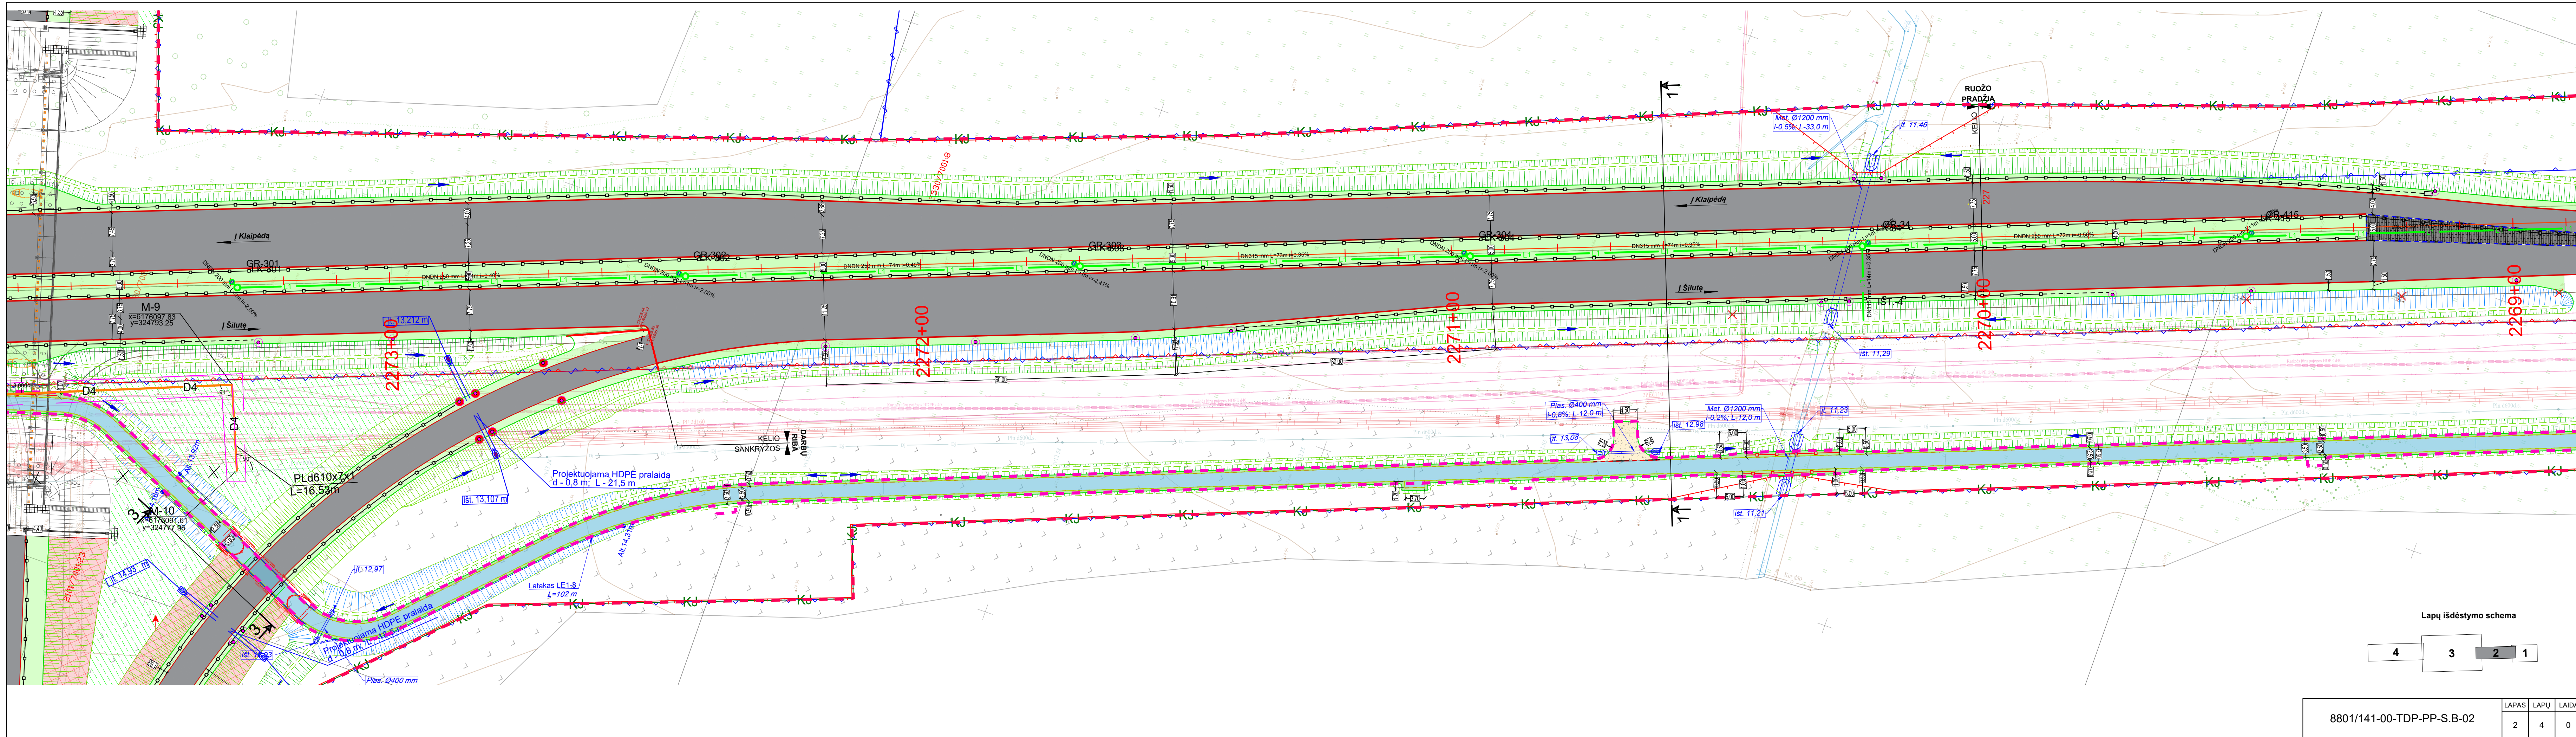

Lapų išdėstymo schema

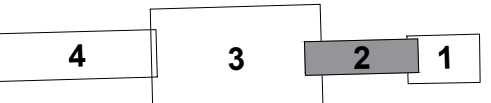

8801/141-00-TDP-PP-S-B-02	LAPAS	LAPŲ	LAIDA
	2	4	0

