
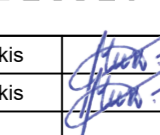
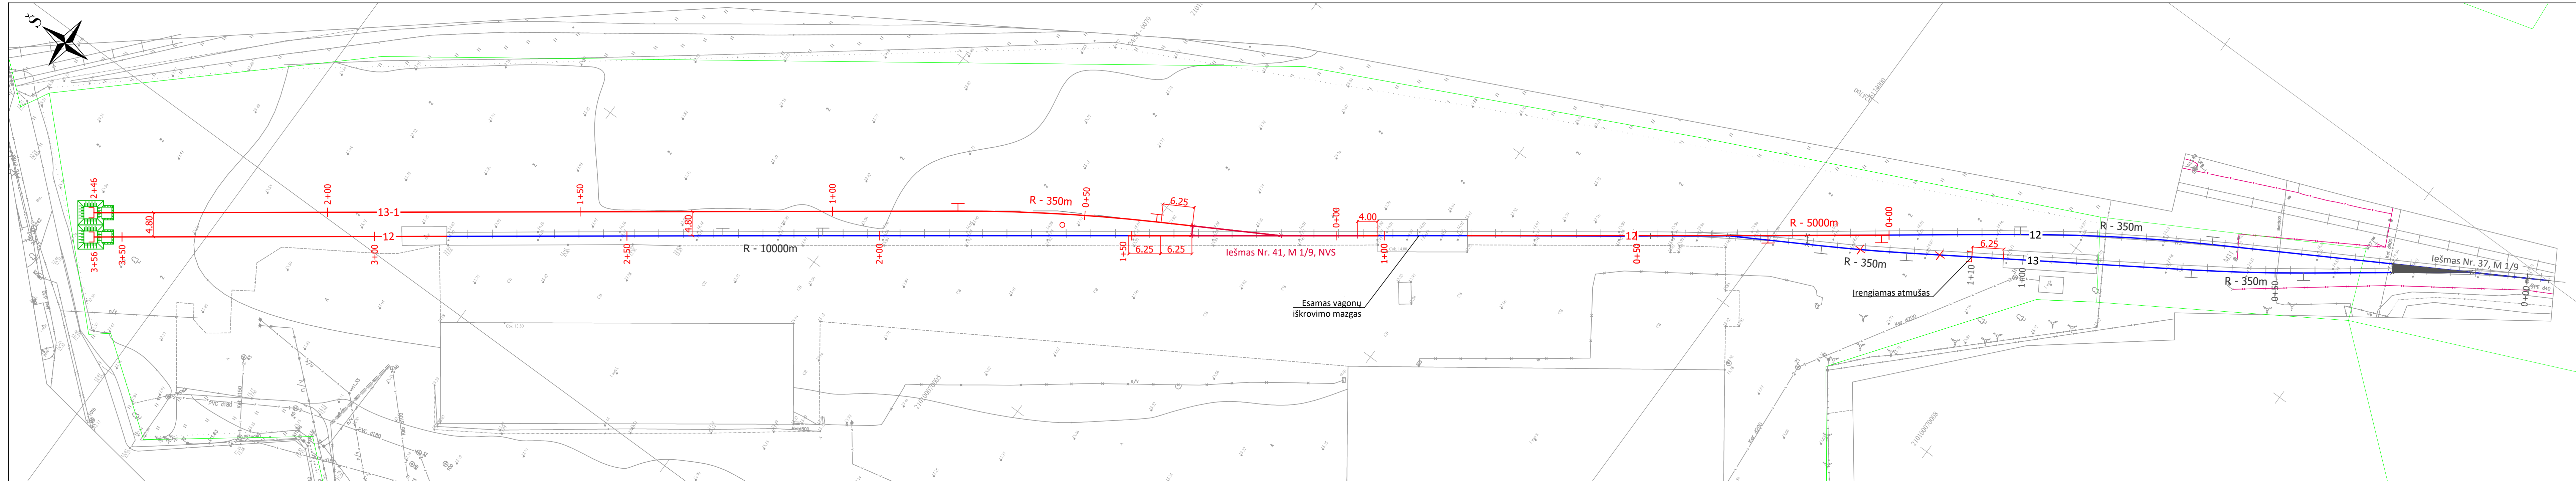




SUTARTINIAI ŽYMĖJIMAI

- Sklypų ribos
- 12— Esamo geležinkelio kelio ašis ir numeris
- 12— Projektuojamo geležinkelio kelio ašis ir numeris
- X— Geležinkelio kelio ardymas

0	2022-10	Informuoti visuomenę apie numatomą visuomenei svarbių statinių projektavimą ir techniniam darbu projektui parengti.		
Laida	Data	Laidos statusas. Keitimų priežastis		
KVAL. PATV. DOK. NR.		STATINIO PROJEKTO PAVADINIMAS		
		Naujo geležinkelio kelio naujos statybos ir esamų kelių Nr. 12 ir Nr. 13 rekonstravimo projektas, Šilutės pl. 125, Klaipėda, Klaipėdos m. sav.		
35379	SPV	Valdemaras Mušinskis		DOKUMENTO PAVADINIMAS
33071	SPDV	Valdemaras Mušinskis		Situacijos planas, M 1:1000
Iš	STATYTOJAS IR (ARBA) UŽSAKOVAS		DOKUMENTO ŽYMUO	
	UAB "Nikėja"		2209-00-PP.B-01	
				Lapas
				Lapų
				1
				1



SUTARTINIAI ŽYMĖJIMAI

- Sklypų ribos
- 12 Esamo geležinkelio kelio ašis ir numeris
- 12 Projektuojamo geležinkelio kelio ašis ir numeris
- X Geležinkelio kelio ardymas
- | | Esamos apskritiminės kreivės žymėjimas ant ašies
- | | Projektuojamos apskritiminės kreivės žymėjimas ant ašies
- Projektuojamas riboženklis
-] Projektuojamas geležinkelio atmušas


Pastabos:

1. Topografinis planas parengtas 2022 m. gegužės mėn. (kv. at. nr.1GKV-268).
2. Koordinatinių sistema - LKS94.
3. Aukščių sistema - LAS07.
4. Piketažas - darbinis.

Piketažo pradžia:

- geležinkelio kelio Nr. 13: ieško Nr. 37 SS,
- geležinkelio kelio Nr.12: darbų pradžia;
- geležinkelio kelio Nr.13-1: ieško Nr.41 SS.

0	2022-10	Informuoti visuomenę apie numatomą visuomenei svarbių statinių projektavimą ir techniam darbu projektui parengti.		
Laida	Data	Laidos statusas, Keitimų priežastis		
KVAL. PATV. DOK. NR.			STATINIO PROJEKTO PAVADINIMAS	
	Naujo geležinkelio kelio naujos statybos ir esamų kelių Nr. 12 ir Nr.13 rekonstravimo projektas, Šilutės pl. 125, Klaipėda, Klaipėdos m. sav.			
35379	SPV	Valdemaras Mušinskis		DOKUMENTO PAVADINIMAS
33071	SPDV	Valdemaras Mušinskis		Geležinkelio kelių planas, M 1:500
Iš	STATYTOJAS IR (ARBA) UŽSAKOVAS		DOKUMENTO ŽYMUO	
	UAB "Nikėja"		2209-00-PP.B-02	
				Lapas
				Lapų
				1
				1

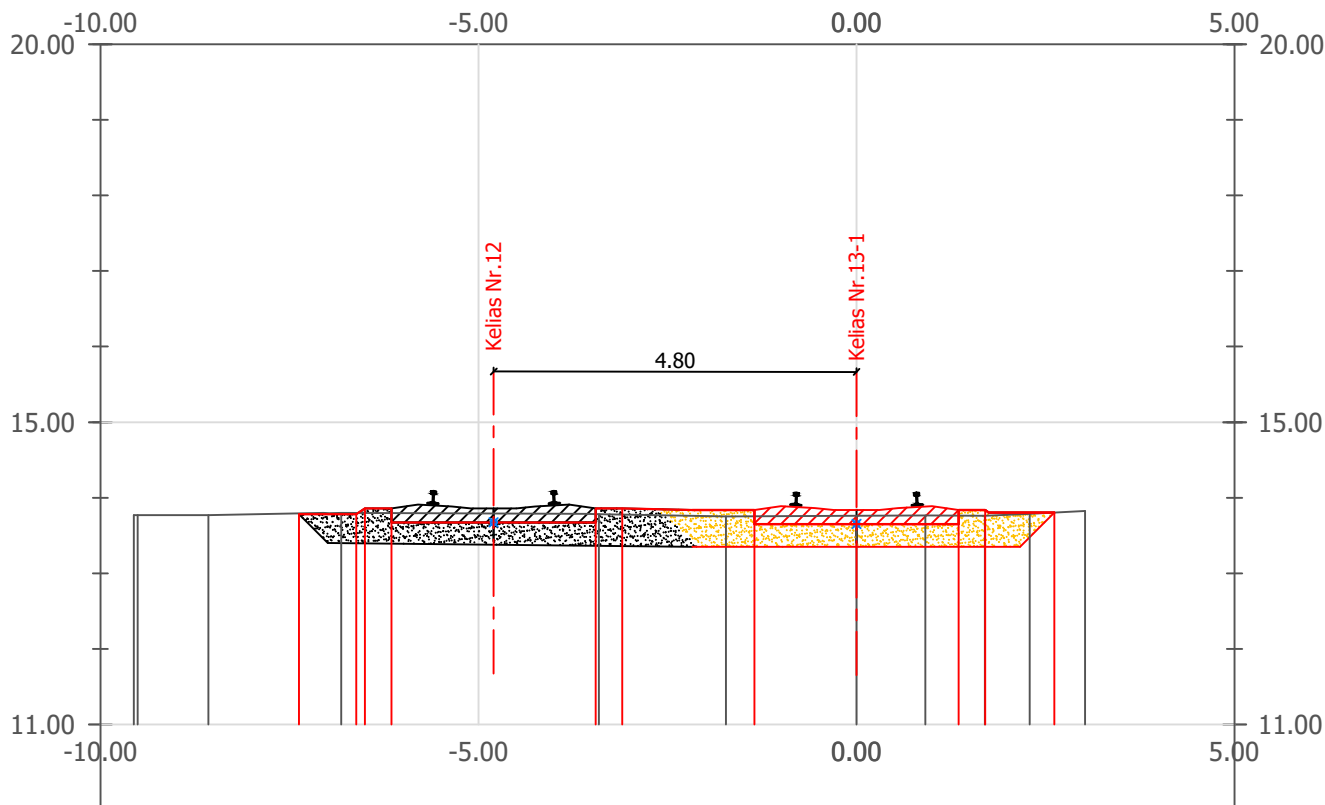

0	2022-10	Informuoti visuomenę apie numatomą visuomenei svarbių statinių projektavimą ir techniam darbo projektui parengti.			
Laida	Data	Laidos statusas. Keitimų priežastis			
KVAL. PATV. DOK. NR.			STATINIO PROJEKTO PAVADINIMAS Naujo geležinkelio kelio naujos statybos ir esamų kelių Nr. 12 ir Nr.13 rekonstravimo projektas, Šilutės pl. 125, Klaipėda, Klaipėdos m. sav.		
35379	SPV	Valdemaras Mušinskis		DOKUMENTO PAVADINIMAS	Laida
33071	SPDV	Valdemaras Mušinskis		Tipinis skersinis profilis, M 1:100	0
lt	STATYTOJAS IR (ARBA) UŽSAKOVAS		DOKUMENTO ŽYMUO		Lapas
	UAB "Nikėja"		2209-00-PP.B-03		Lapų
					1
					1

