


**Sutartiniai žymėjimai:**

- Esama situacija:**
- Sklypų ribos
  - Detalesniu planu suformuotų sklypų ribos
- Projektiniai sprendiniai:**
- Veja
  - Pilkų betoninių trinkelėlių danga
  - Pilkų betoninių plytelių danga
  - Natūralaus akmens trinkelėlių danga
  - Nereguli ir silpnaregių įspėjimieji paviršiai iš betoninių trinkelėlių dangos "taškeliai"
  - Nereguli ir silpnaregių vedimo paviršiai iš betoninių trinkelėlių dangos "juostos"
  - Asfaltbetonio danga
  - Raudonos spalvos asfaltbetonio danga
  - Raudonos spalvos dangos ženklavimas polimerinėmis medžiagomis su stiklo rutuliais
  - Dangos ženklavimas polimerinėmis medžiagomis su stiklo rutuliais
  - Betoniniai kelio bordiūrai
  - Betoniniai vejos bordiūrai
  - Nuleisti betoniniai bordiūrai
  - Nuleisti natūralaus akmens bordiūrai
  - Tvorelė
  - Parkinis šviestuvas
  - Gatvės šviestuvas
  - Kryptinis perėjimo šviestuvas
  - Numatyta vieta transporto laukimo paviljonui suolui ir šukliadėdei
  - Naikiamas medis
  - Lankstūs šviesos atspindintys stulpeliai
  - Metaliniai stulpeliai
  - Sferiniai stiklo atšvaitai
  - Elektromobilių įkrovimo stotelė

0	2023-03	Kelių saugumo auditas, projekto viešinimui, želdinių ekspertizė		
Laida	Data	Laidos statusas, keitimo priežastis (jei taikoma)		
27484	PV	A.Vilkėlis	STATYTOJO PROJEKTO PAVARDAVIMAS	Laida
25887	PDV	A.Vilkėlis	STATYTOJO PROJEKTO PAVARDAVIMAS	0
LT	STATYTOJAS IR UABŲ ŪBŪDAVIMAS	UAB PLENTPROJEKTAS	STATYTOJO PROJEKTO PAVARDAVIMAS	Lapų
			0579-RTP-PP-BR-01	Lapų
				1
				2

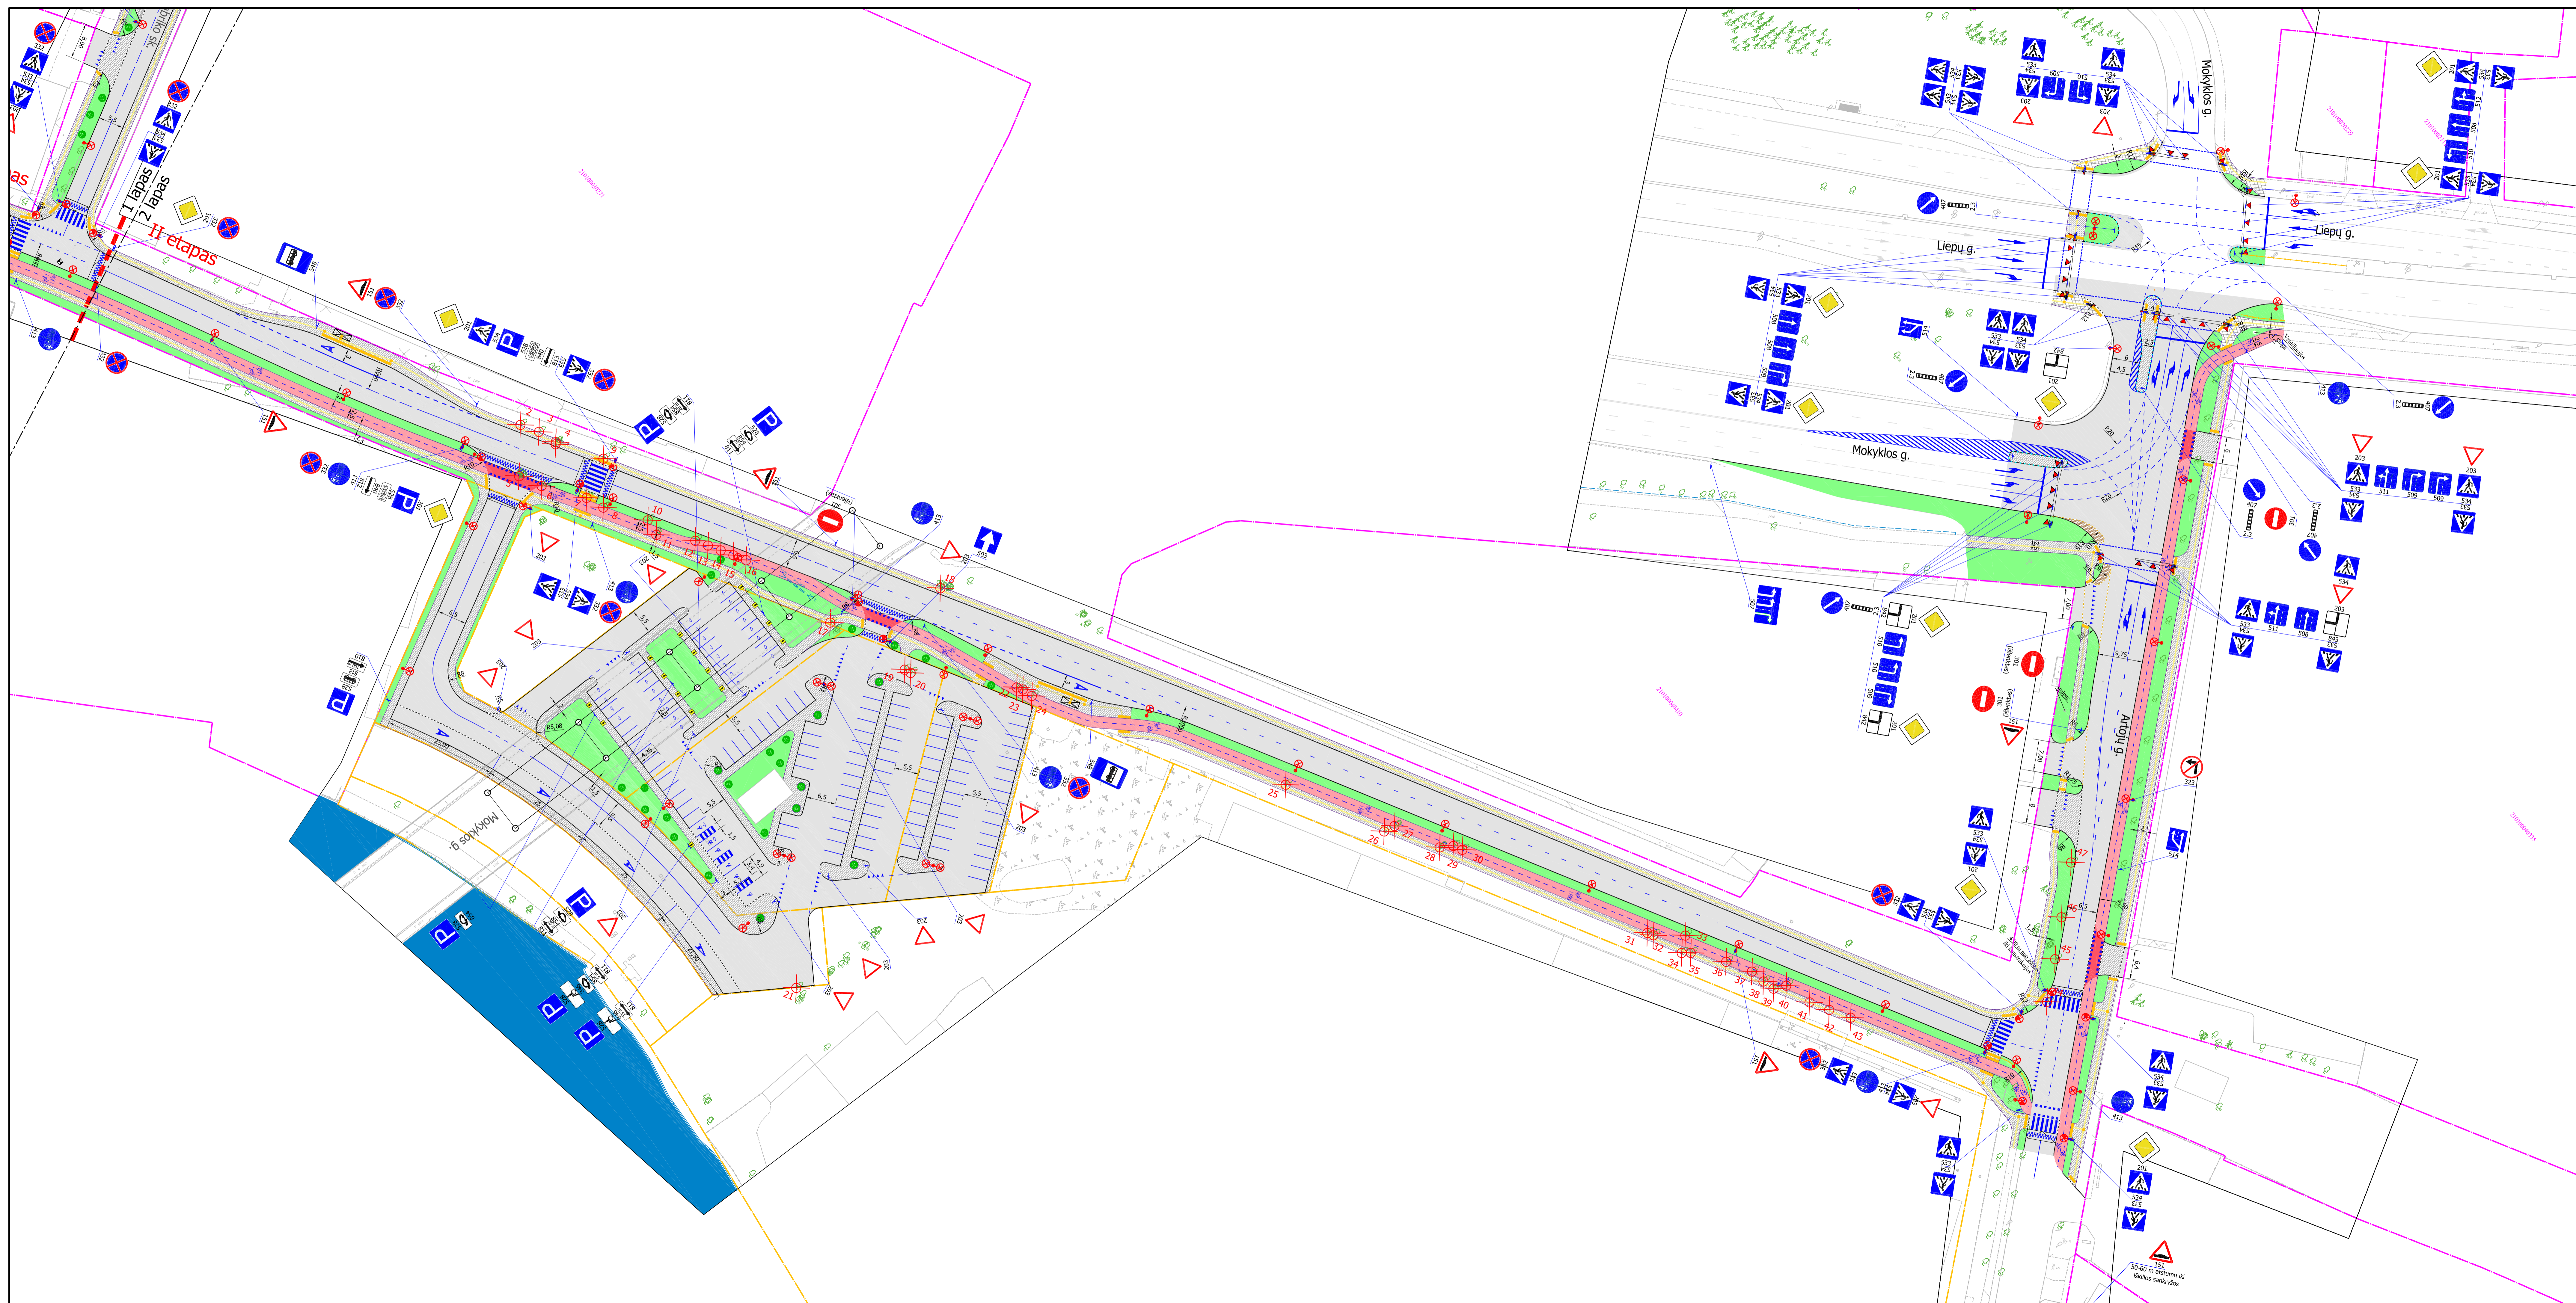

**Sutartiniai žymėjimai:**

- Esama situacija:**
- Sklypų ribos
  - Detaliu planu suformuotų sklypų ribos

**Projektiniai sprendiniai:**

- Veja
- Pilkų betoninių trinkelėlių danga
- Pilkų betoninių plytelių danga
- Natūralaus akmens trinkelėlių danga
- Nereguli ir silpnaregių įspėjimieji paviršiai iš betoninių trinkelėlių dangos "taškėliai"
- Nereguli ir silpnaregių vedimo paviršiai iš betoninių trinkelėlių dangos "juostos"
- Asfaltbetonio danga
- Raudonos spalvos asfaltbetonio danga
- Raudonos spalvos dangos ženklavimas polimerinėmis medžiagomis su stiklo rutuliais
- Dangos ženklavimas polimerinėmis medžiagomis su stiklo rutuliais
- Betoniniai kelio bordiūrai
- Betoniniai vejos bordiūrai
- Nulėsti betoniniai bordiūrai
- Nulėsti natūralaus akmens bordiūrai
- Tvora
- Parkinis šviestuvai
- Gatvės šviestuvai
- Krypinis perėjimo šviestuvai
- Numatyta vieta transporto laukimo paviljonui suolui ir šukšladedei
- Nakinamas medis
- Lankstūs šviestų atspindintys stulpeliai
- Metaliniai stulpeliai
- Sferiniai stiklo atšvaitai
- Elektromobilių įkrovimo stotelė