

**Sutartiniai žymėjimai M 1 : 500**


- Sprendiniai įgyvendinami projekte: "Klaipėdos valstybinio jūrų uosto krantiųjų Nr. 21, 22, 23 rekonstravimo ir krantiųjų Nr. 21A, 22A, 23A statybos, Naujojo Uosto g. 3, ir administracinės paskirties pastato, Naujojo Sodo g., Klaipėdoje, statybos projektas"
- Sprendiniai įgyvendinami projekte: "Naujojo Sodo gatvės tęsinio (D kategorijos gatvės) nuo Naujosios Uosto gatvės, Klaipėdoje, statybos projektas"
- Projektuojami švartavimosi stulpeliai
- Projektuojamos atmušos ant glb anstato
- Projektuojamos kopėčios krantiųjų kordone

**Pastabos:**

1. Matmenys brėžinyje nurodyti metrais.
2. Aštudės brėžinyje nurodytos metrais Lietuvos aukščių sistemoje (LAS07).
3. Koordinatės plane nurodytos Lietuvos koordinatinių sistemoje (LKS-94). Koordinatės pažymėtos\*\* gali nežymiai kisti, (neesminis projekto keitimas).
4. Statybos įrengimo darbus numatoma vykdyti dviem statybos etapais. Pirmuoju statybos etapu darbai vykdomi krantiėje Nr. 20. Antruoju statybos darbų etapu darbai vykdomi krantiėje Nr. 19.
5. Rekonstruojamų krantiųjų ribos tikslinamos rengiant techninį projektą.

0	2023-07-26	DERINIMUI	
LADA	ĮLEIDIMO DATA	LAIKOS STATUSAS, KEITIMO PRIEŽASTIS (JEI TAKOMA)	
KVALIF. PATVIR. DOK. NR.	KORDONAS, MB	STATYBOS PROJEKTO PAVADINIMAS KLAIPĖDOS VALSTYBINIO JŪRŲ UOSTO KRANTIŲ NR. 19, 20, 21A, 22A, 23A STATYBOS, NAUJOJO UOSTO G. 3, KLAIPĖDOJE, REKONSTRAVIMO PROJEKTAS	
26936	SPV	Darius Novikas	STATYBOS NUMERIS IR PAVADINIMAS
26245	SPDV	Vytautas Griškonis	DOKUMENTO PAVADINIMAS
			SITUACIJOS PLANAS M1:500
LT	STATYTOJAS AB KLAIPĖDOS VALSTYBINIO JŪRŲ UOSTO DIREKCIJA	DOKUMENTO ŽYMUO K2303-XX-PP-B-01	LAPAS LAPŲ 1 1

1 Fasadas Krantinių Nr.20-19  
M 1 : 200

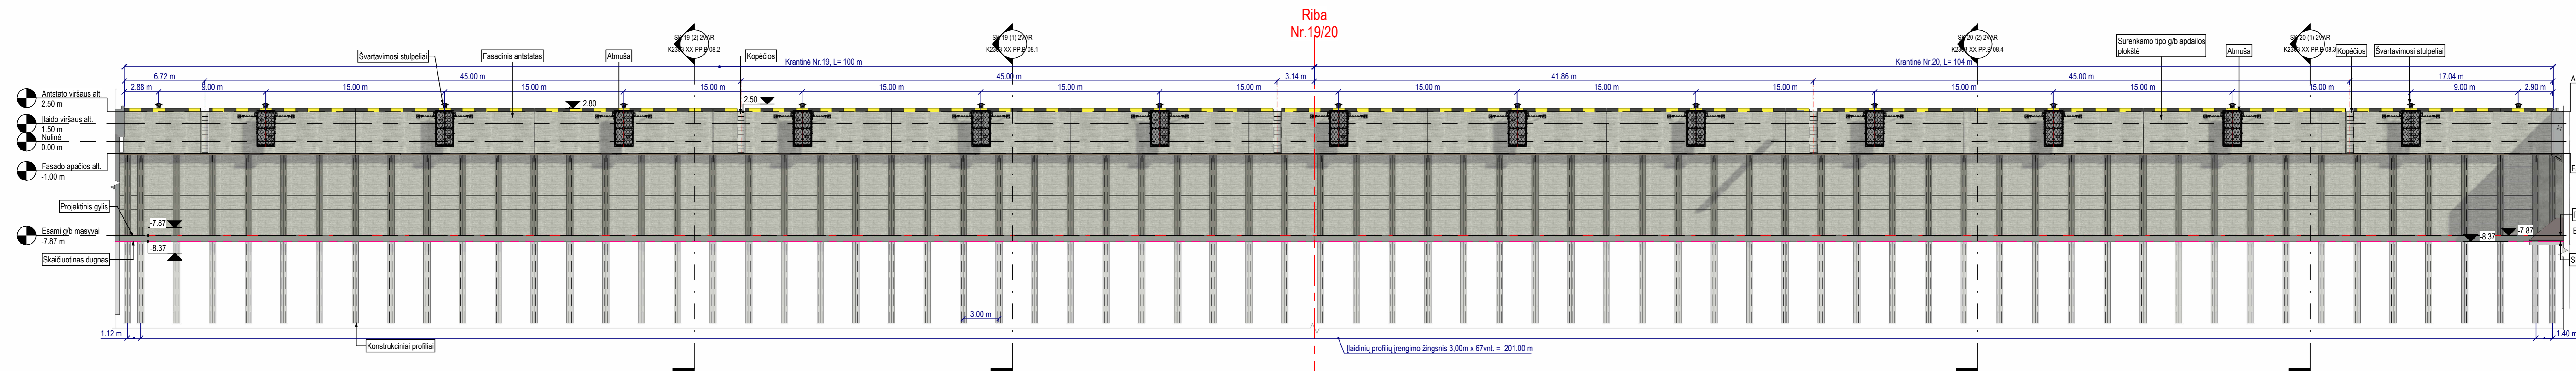

- Pastabos:**
1. Matmenys brėžinyje nurodyti metrais, altitudės nurodytos metrais Lietuvos aukščių sistemoje (LAS07).
  2. Atstumai duoti kordono linijoje. Atstumai nurodytas su "-." rodo ilgį fasade.
  3. Skersiniai pjūviai pateikti brėžinyje K2303-XX-PP-B-05.
  4. Projektinis dugnas vaizduojamas sąlyginai.
  5. Tarp gelžbetonio antstato blokių rengiamos deformacinės siūlės.

0	2023-07-26	DERINIMUI	
LAIDA	ĮLEIDIMO DATA	LAIDOS STATUSAS, KEITIMO PRIEŽASTIS (JEI TAIKOMA)	
KVALIF. PATVIR. DOK. NR.	KORDONAS, MB	STATINIO PROJEKTO PAVADINIMAS KLAIPĖDOS VALSTYBINIO JŪRŲ UOSTO KRANTINIŲ NR. 19, NR. 20, NAUJOJI UOSTO G.3, KLAIPĖDOJE, REKONSTRAVIMO PROJEKTAS	
26936	SPV Darius Novikas	STATINIO NUMERIS IR PAVADINIMAS	LAIDA
26245	SPDV Vytautas Griškonis	DOKUMENTO PAVADINIMAS	0
		KRANTINIŲ NR.20-19 FASADAS	
LT	STATYTOJAS AB KLAIPĖDOS VALSTYBINIO JŪRŲ UOSTO DIREKCIJA	DOKUMENTO ŽYMŪS	LAPAS LAPŲ
	UŽSAKOVAS	K2303-XX-PP-B-04	1 1