



SUTARTINIAI ŽYMĖJIMAI



	INŽINERINIO STATINIO RIBA
	INŽINERINIO STATINIO RIBA (kiti statiniai)
	REGISTRUOTŲ ŽEMĖS SKLYPŲ RIBOS
	NEREGISTRUOTŲ ŽEMĖS SKLYPŲ RIBOS
	DARBŲ VYKDYMO RIBA
	KITŲ PROJEKTŲ SPRENDINIAI

0	2023-09	Projektiniai pasiūlymai
Laida	Išleidimo data	Laidos statusas, keitimo priežastis (jei taikoma)
Kval. patv. dok. Nr.	III URBANLINE Liepkalnio g. 85, LT-02120 Vilnius; Tel. Nr.: 8 699 19380; [monės kodas: 300149157]	
25326	SPV	V. Aleksandrovas
	PI	Ž. Sušinskaitė
Statinio numeris ir pavadinimas		Statinio numeris ir pavadinimas
Statinio numeris ir pavadinimas, dokumento pavadinimas		Laida
SITUACIJOS SCHEMA M 1:2000		0
LT	Statytojas ir (arba) Užsakovas AKCINĖ BENDROVĖ KLAIPĖDOS VALSTYBINIO JŪRŲ UOSTO DIREKCIJA	Dokumento žymuo UL-23-0059/2-XX-PP.B-01
	Lapas	Lapų
	1	1

- PASTABOS:
- Matmenys pateikti metrais;
 - Esant neatikimam tarp projektą sudarantių dokumentų, kaip pagrindine projektine medžiaga remtis techninėmis specifikacijomis, aiškinamuoju raštu, brėžiniais, sąnaudų kiekių žinaraščiais;
 - Brėžiniuose pateikiamas tik grafinis projektuojamų trinkelė dangų žymėjimas. Trinkelė klojimo šablona tikslinti Techninio projekto metu.

SUTARTINIAI ŽYMĖJIMAI	
	PROJEKTUOJAMA ASFALTO DANGOS KONSTRUKCIJA (įrengiant pilną konstrukciją)
	PROJEKTUOJAMA PILKOS SPALVOS BETONINIŲ TRINKELIŲ DANGOS KONSTRUKCIJA
	PROJEKTUOJAMA JUODOS SPALVOS BETONINIŲ TRINKELIŲ DANGOS KONSTRUKCIJA
	PROJEKTUOJAMI ŽELDINIAI (KRŪMAI, GĖLĖS)
	INŽINERINIO STATINIO RIBA
	INŽINERINIO STATINIO RIBA (kiti statiniai)
	REGISTRUOTŲ ŽEMĖS SKLYPŲ RIBOS
	NEREGISTRUOTŲ ŽEMĖS SKLYPŲ RIBOS
	PROJEKTUOJAMI BETONINIAI BORDIŪRAI (100,15,30)
	PROJEKTUOJAMI BETONINIAI BORDIŪRAI (100,15,30) VAŽIUJAMOSIOS DALIES AUKŠTYJE
	PROJEKTUOJAMI BETONINIAI BORDIŪRAI (100,08,20)
	PROJEKTUOJAMAS BALTOS SPALVOS HORIZONTALUSIS ŽENKLINIMAS IŠ TERMOPLASTO
	PROJEKTUOJAMAS KELIO ŽENKLAS IR ATRAMA
	PROJEKTUOJAMAS KELIO ŽENKLAS ANT APŠVIETIMO / ŠVIESOFORO ATRAMOS
	PROJEKTUOJAMA APŠVIETIMO ATRAMA SU LED ŠVIESTUVU
	ESAMI PASTATAI
	PROJEKTUOJAMI PASTATAI (kito projekto sprendiniai)
	KITO PROJEKTO SPRENDINIAI

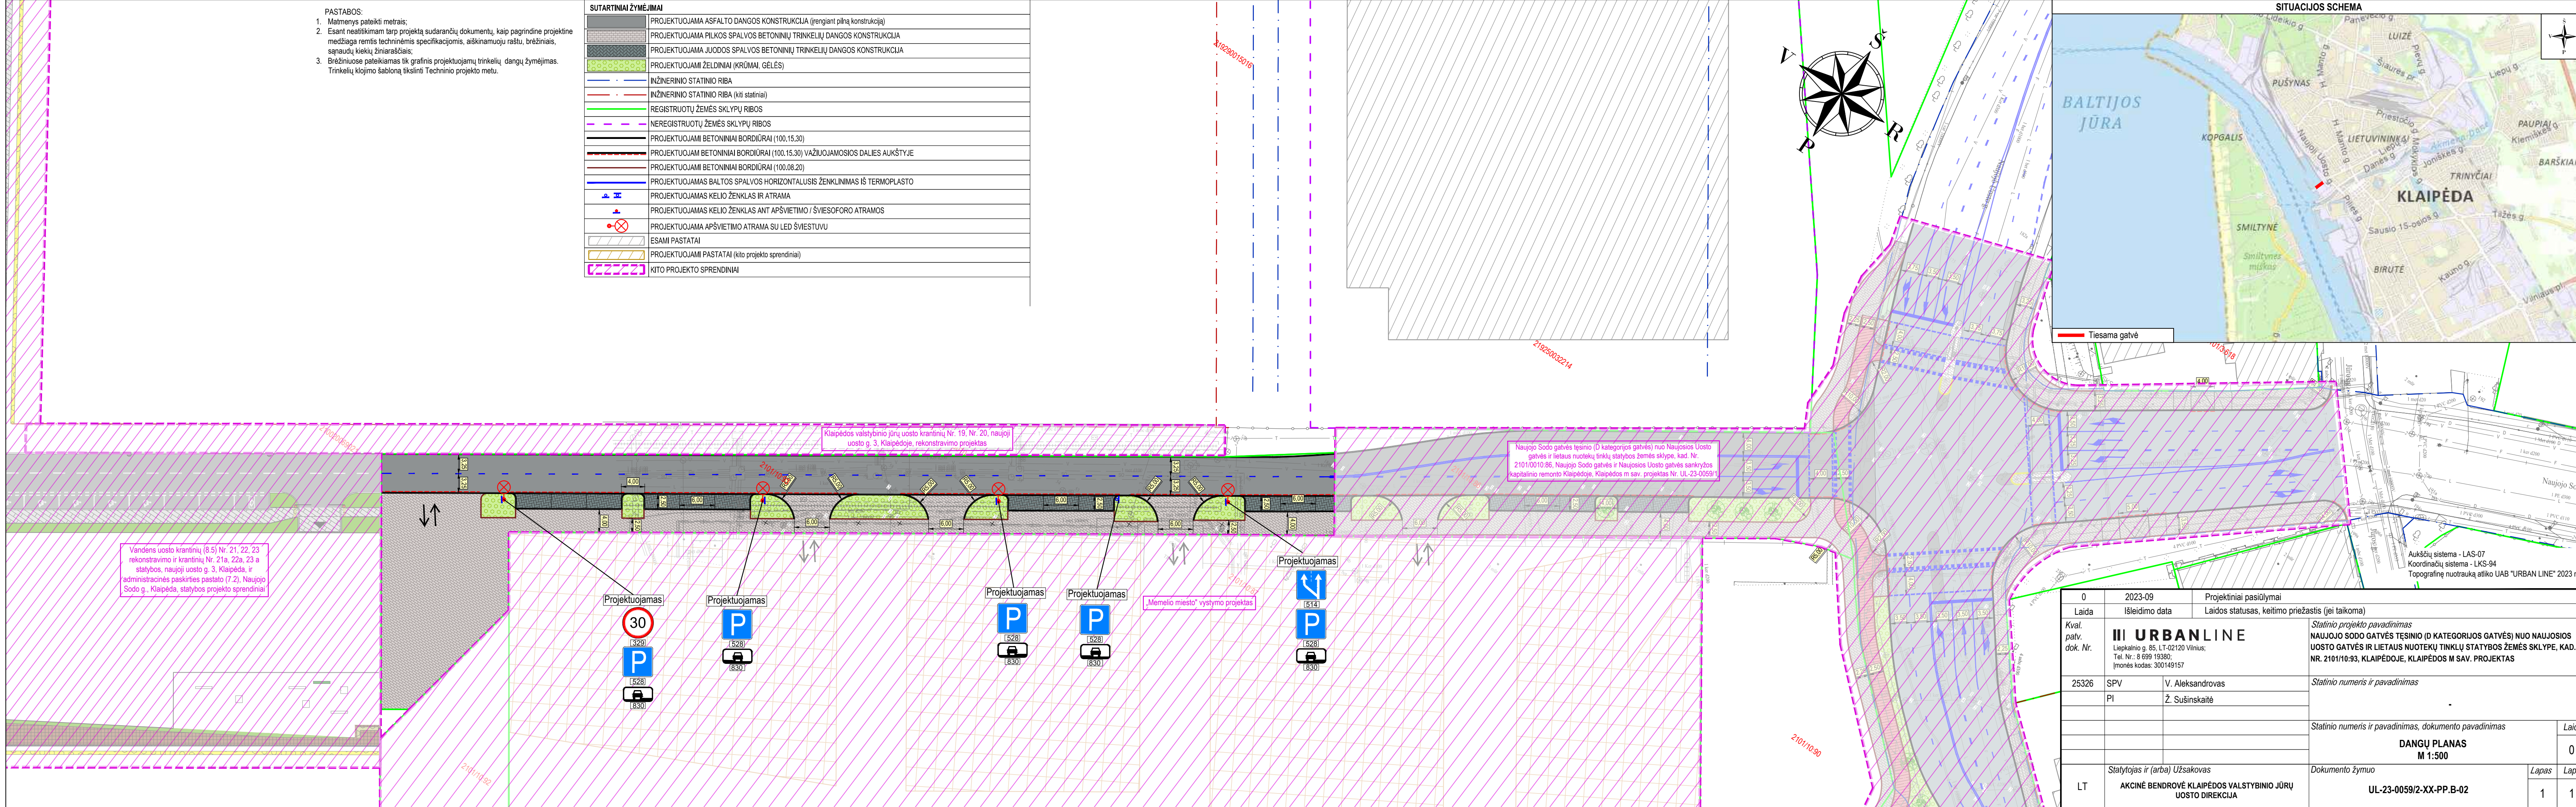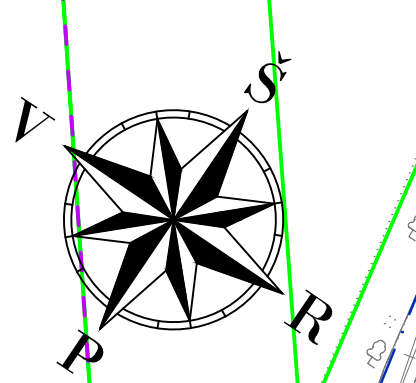

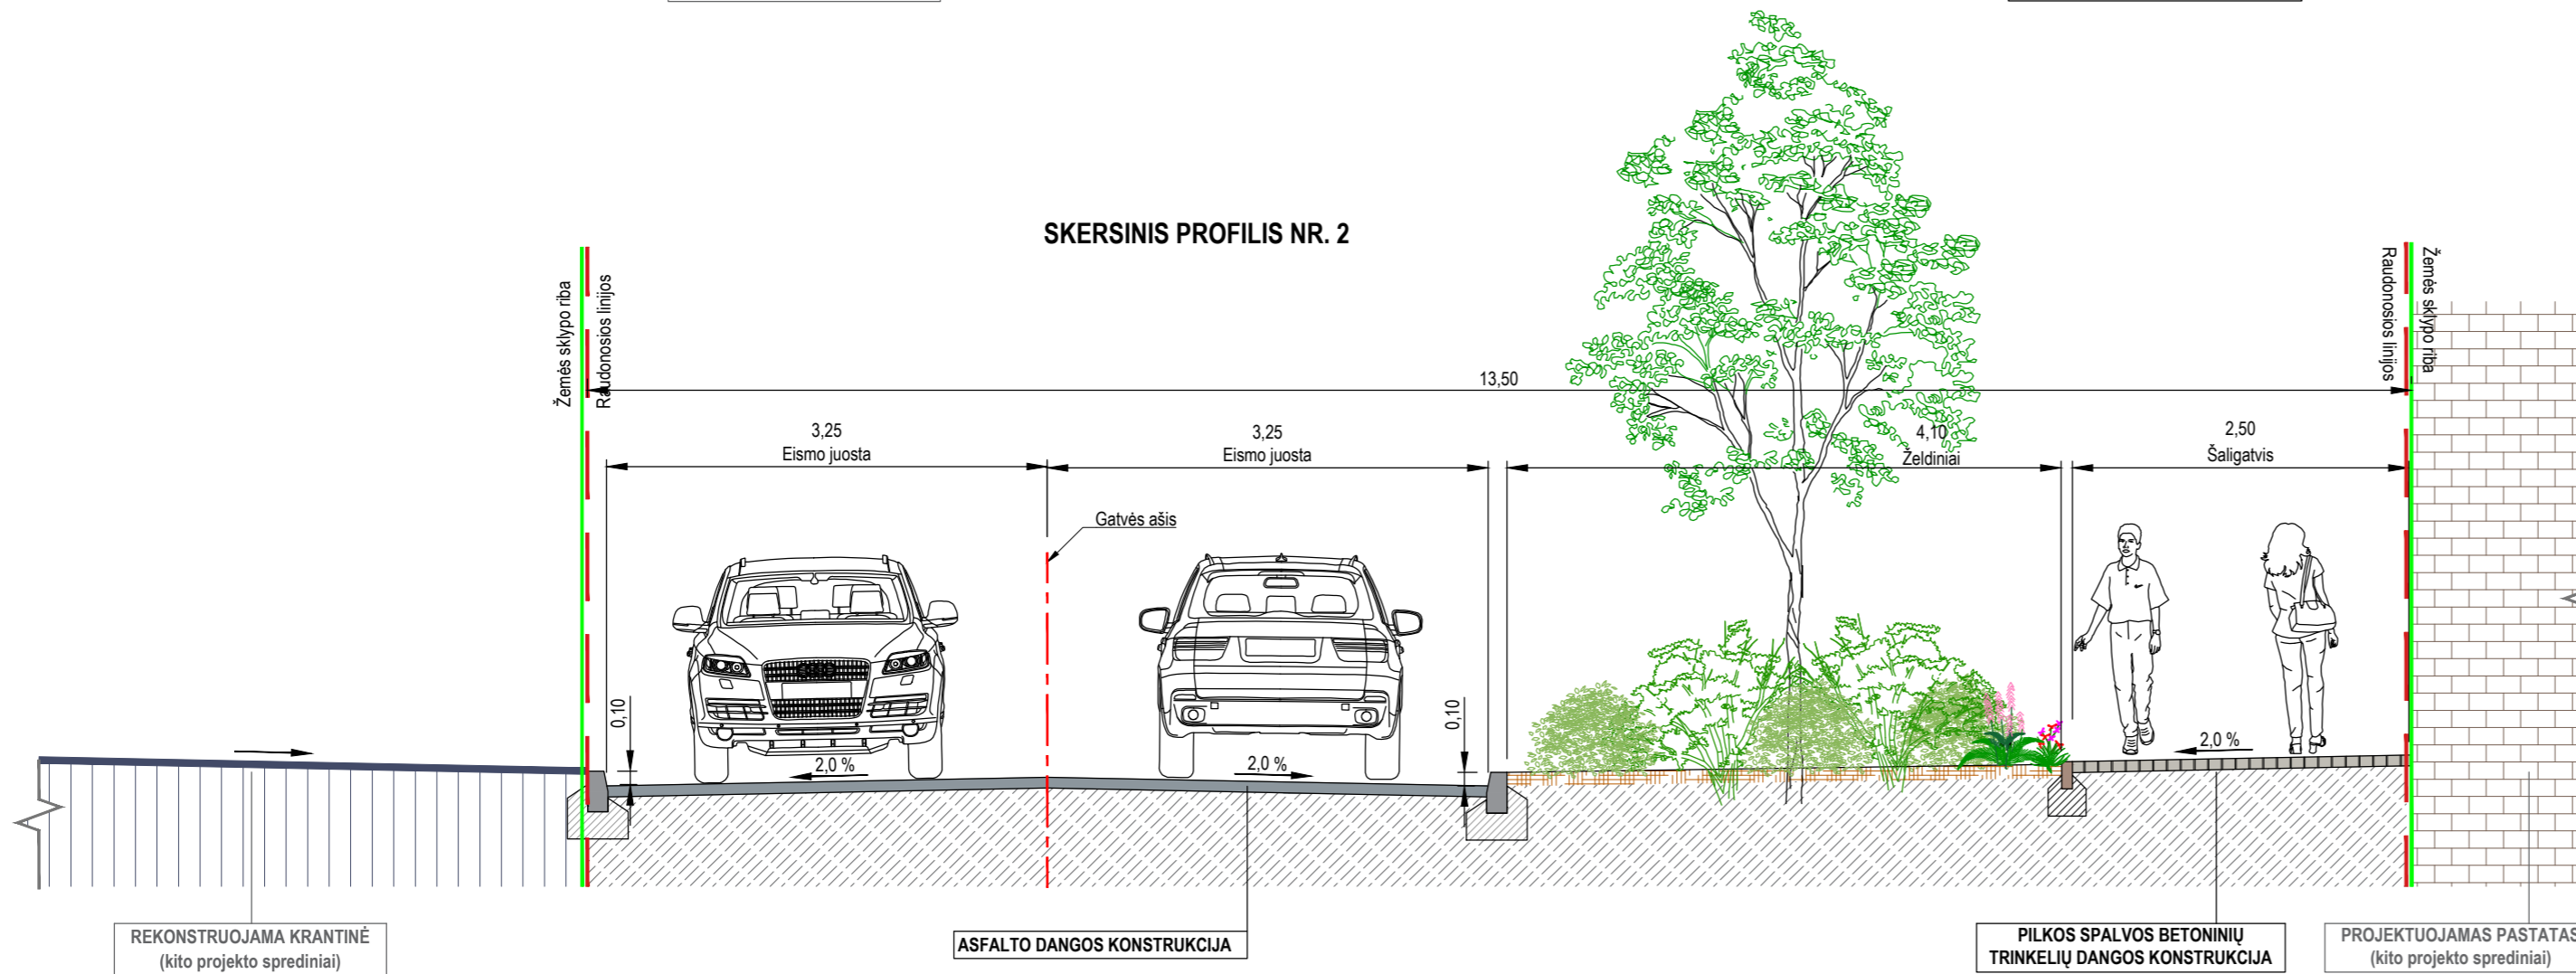
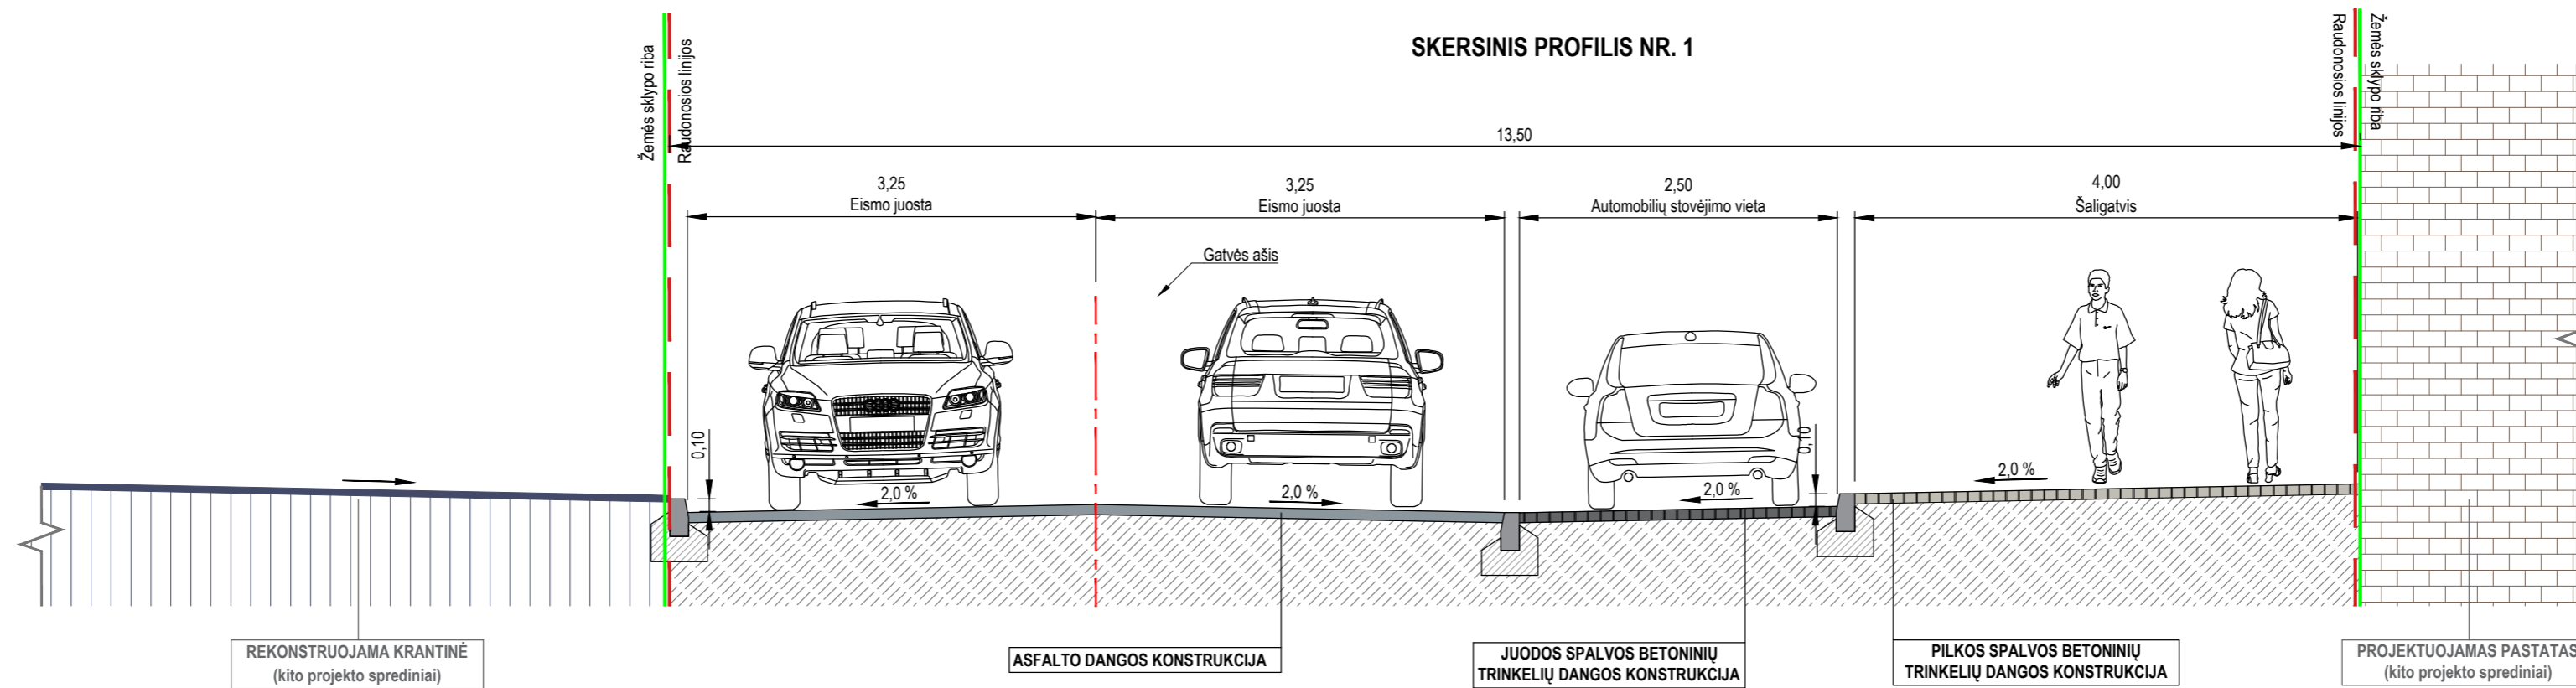


- Pastabos:
1. Matmenys pateikti metrais;
 2. Gatvės dangos konstrukcija detalizuojama Techniniame projekte.

0	2023-09	Projektiniai pasiūlymai	
Laida	Išleidimo data	Laidos statusas, keitimo priežastis (jei taikoma)	
Kval. patv. dok. Nr.	III URBANLINE Liepkalnio g. 85, LT-02120 Vilnius; Tel. Nr.: 8 699 19380; Įmonės kodas: 300149157		Statinio projekto pavadinimas NAUJOJO SODO GATVĖS TĖSINIO (D KATEGORIJOS GATVĖS) NUO NAUJOSIOS UOSTO GATVĖS IR LIETAUS NUOTEKŲ TINKLŲ STATYBOS ŽEMĖS SKLYPE, KAD. NR. 2101/10-93, KLAIPĖDOJE, KLAIPĖDOS M SAV. PROJEKTAS
25326	SPV	V. Aleksandrovas	Statinio numeris ir pavadinimas
	PI	Ž. Sušinskaitė	
Statinio numeris ir pavadinimas, dokumento pavadinimas			Laida
SKERSINIAI DANGOS KONSTRUKCIJOS PROFILIAI M1:50			0
LT	Statytojas ir (arba) Užsakovas AKCINĖ BENDROVĖ KLAIPĖDOS VALSTYBINIO JŪRŲ UOSTO DIREKCIJA		Dokumento žymuo UL-23-0059/2-XX-PP.B-03
			Lapas
			Lapų
			1
			1

- PASTABOS:
- Matmenys pateikti metrais;
 - Esant neatitikimams tarp projektų sudarančių dokumentų, kaip pagrindine projektine medžiaga remtis techninėmis specifikacijomis, aiškinamuoju raštu, brėžiniais, sąnaudų kiekių žiniarašiais.

SUTARTINIAI ŽYMĖJIMAI	
	PROJEKTUOJAMI BETONINIAI BORDIŪRAI (100,15.30)
	PROJEKTUOJAMI BETONINIAI BORDIŪRAI (100,15.30) VAŽIUOJAMOSIOS DALIES AUKŠTYJE
	PROJEKTUOJAMI BETONINIAI BORDIŪRAI (100,08.20)
	NAIKINAMAS ESAMAS INŽ. TINKLAS
	PROJEKTUOJAMAS LIETAUS NUOTEKŲ TINKLAS
	PROJEKTUOJAMAS LIETAUS NUOTEKŲ ŠULINYS
	PROJEKTUOJAMAS ESAMO INŽ. TINKLO ŠULINIO DANGČIO KEITIMAS IR PAKĖLIMAS IKI PROJEKTO AUKŠČIO
	PROJEKTUOJAMAS LIETAUS NUOTEKŲ SURINKIMO ŠULINĖLIS
	PROJEKTUOJAMA APŠVIETIMO ATRAMA SU ŠVIESTUVU
	PROJEKTUOJAMAS 0,4kV APŠVIETIMO ELEKTROS KABELIS
	PROJEKTUOJAMAS KABELIS APSAUGINIAME VAMZDYJE
	PROJEKTUOJAMAS RYŠIŲ KABELIŲ APSAUGOS VAMZDIS
	TVARKOMAS RYŠIŲ KANALIZACIJOS ŠULINYS
	ESAMI PASTATAI
	PROJEKTUOJAMI PASTATAI (kito projekto sprendiniai)
	KITO PROJEKTO SPRENDINIAI
	KITŲ PROJEKTŲ INŽINERINIŲ TINKLŲ SPRENDINIAI

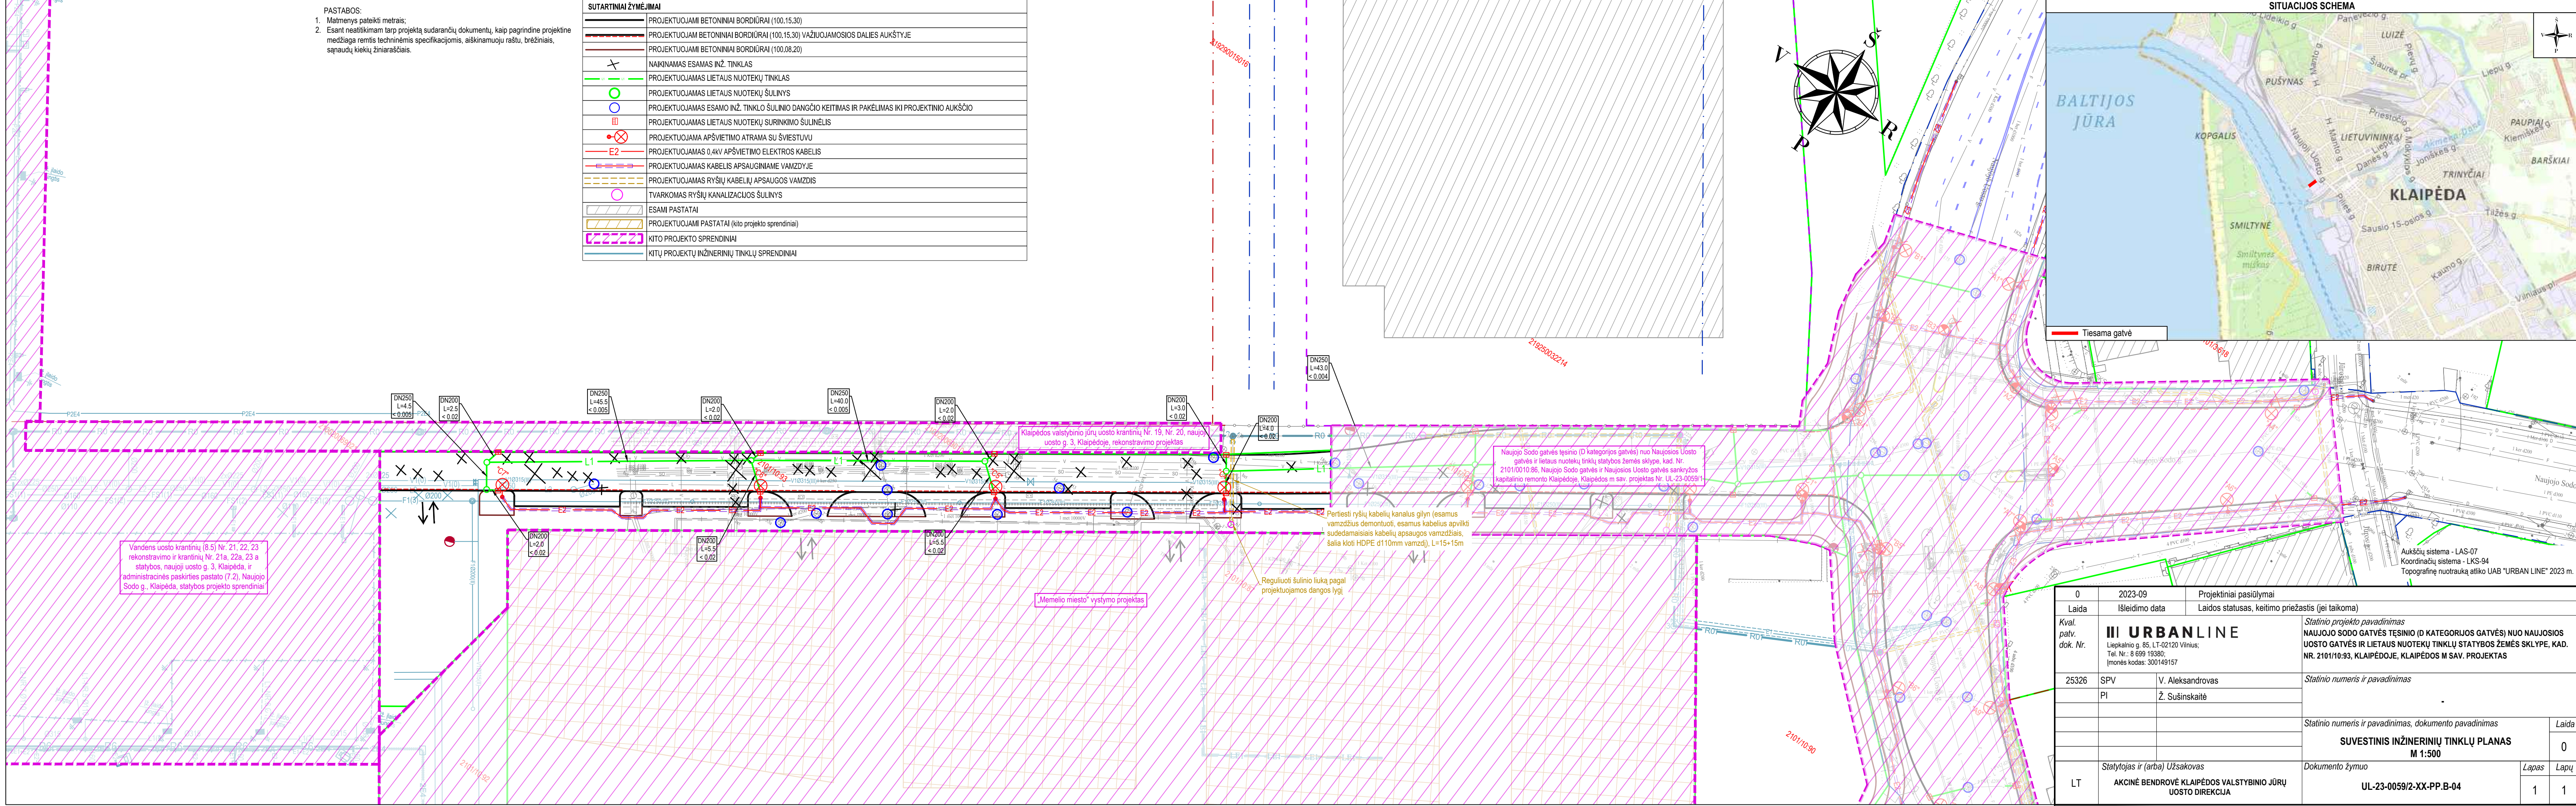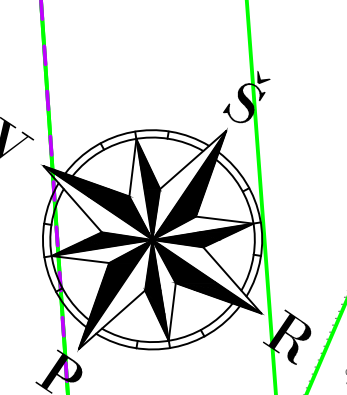

Vandens uosto krantinė (8.5) Nr. 21, 22, 23 rekonstravimo ir krantinė Nr. 21a, 22a, 23 a statybos, naujojo uosto g. 3, Klaipėda, ir administracinės paskirties pastato (7.2), Naujojo Sodo g., Klaipėda, statybos projekto sprendiniai

„Memelio miesto“ vystymo projektas

Reguluoti šulinio liuką pagal projektuojamos dangos lygį

Pertiesti ryšių kabelių kanalus gilyn (esamus vamzdžius demontuoti, esamus kabelius apviti sudedamaisiais kabelių apsaugos vamzdžiais, šalia kloti HDPE d110mm vamzdį), L=15+15m

0	2023-09	Projektiniai pasiūlymai
Laida	Išleidimo data	Laidos statusas, keitimo priežastis (jei taikoma)
Kval. patv. dok. Nr.	III URBANLINE Liepkalnio g. 85, LT-02120 Vilnius; Tel. Nr.: 8 699 19380; (monės kodas: 300149157)	Statinio projekto pavadinimas NAUJOJO SODO GATVĖS TĖSINIO (D KATEGORIJOS GATVĖS) NUO NAUJOSIOS UOSTO GATVĖS IR LIETAUS NUOTEKŲ TINKLŲ STATYBOS ŽEMĖS SKLYPE, KAD. NR. 2101/10/93, KLAIPĖDOJE, KLAIPĖDOS M. SAV. PROJEKTAS
25326	SPV	V. Aleksandrovas
	PI	Ž. Sušinskaitė
		Statinio numeris ir pavadinimas
		Statinio numeris ir pavadinimas, dokumento pavadinimas
		SUVESTINIS INŽINERINIŲ TINKLŲ PLANAS
		M 1:500
LT	Statytojas ir (arba) Užsakovas AKCINĖ BENDROVĖ KLAIPĖDOS VALSTYBINIO JŪRŲ UOSTO DIREKCIJA	Dokumento žymuo UL-23-0059/2-XX-PP-B-04
		Lapas Lapų
		1 1