

Naujojo Sodo gatvės tęsinio (D kategorijos gatvės) nuo Naujosios Uosto gatvės ir lietaus nuotekų tinklų statybos žemės sklype, kad. Nr. 2101/10-93, Klaipėdoje, Klaipėdos m sav. projektas Nr. UL-23-0059/2

Klaipėdos valstybinio jūrų uosto krantinių Nr. 19, Nr. 20, naujoji uosto g. 3, Klaipėdoje, rekonstravimo projektas

„Memeio miesto“ vystymo projektas


Susisiekimo komunikacijų Danės ir Naujosios Uosto gatvių kapitalinio remonto ir lietaus nuotekų tinklų naujos statybos Klaipėdos mieste projektas

Vandens uosto krantinių (8.5) Nr. 21, 22, 23 rekonstravimo ir krantinių Nr. 21a, 22a, 23 a statybos, naujoji uosto g. 3, Klaipėda, ir administracinės paskirties pastato (7.2), Naujojo Sodo g., Klaipėda, statybos projekto sprendiniai


SUTARTINIAI ŽYMĖJIMAI	
	INŽINERINIO STATINIO RIBA
	INŽINERINIO STATINIO RIBA (kiti statiniai)
	REGISTRUOTŲ ŽEMĖS SKLYPŲ RIBOS
	NEREGISTRUOTŲ ŽEMĖS SKLYPŲ RIBOS
	DARBŲ VYKDYMO RIBA
	KITŲ PROJEKTŲ SPRENDINIAI

0	2023-09	Projektiniai pasiūlymai	
Laida	Išleidimo data	Laidos statusas, keitimo priežastis (jei taikoma)	
Kval. patv. dok. Nr.	III URBANLINE Liepkalnio g. 85, LT-02120 Vilnius; Tel. Nr.: 8 699 19380; [monės kodas: 300149157]		Statinio projekto pavadinimas NAUJOJO SODO GATVĖS TĖSINIO (D KATEGORIJOS GATVĖS) NUO NAUJOSIOS UOSTO GATVĖS IR LIETAUS NUOTEKŲ TINKLŲ STATYBOS ŽEMĖS SKLYPE, KAD. NR. 2101/0010:86, NAUJOJO SODO GATVĖS IR NAUJOSIOS UOSTO GATVĖS SANKRYŽOS KAPITALINIO REMONTO KLAIPĖDOJE, KLAIPĖDOS M SAV. PROJEKTAS
25326	SPV	V. Aleksandrovas	Statinio numeris ir pavadinimas
	PI	Ž. Sušinskaitė	
			Statinio numeris ir pavadinimas, dokumento pavadinimas
			SITUACIJOS SCHEMA M 1:2000
			Laida
			0
LT	Statytojas ir (arba) Užsakovas KLAIPĖDOS MIESTO SAVIVALDYBĖ / AKCINĖ BENDROVĖ KLAIPĖDOS VALSTYBINIO JŪRŲ UOSTO DIREKCIJA	Dokumento žymuo UL-23-0059/1-XX-PP.B-01	Lapas 1
			Lapų 1

SKERSINIS PROFILIS NR. 1
Naujojo Sodo. tęsinys

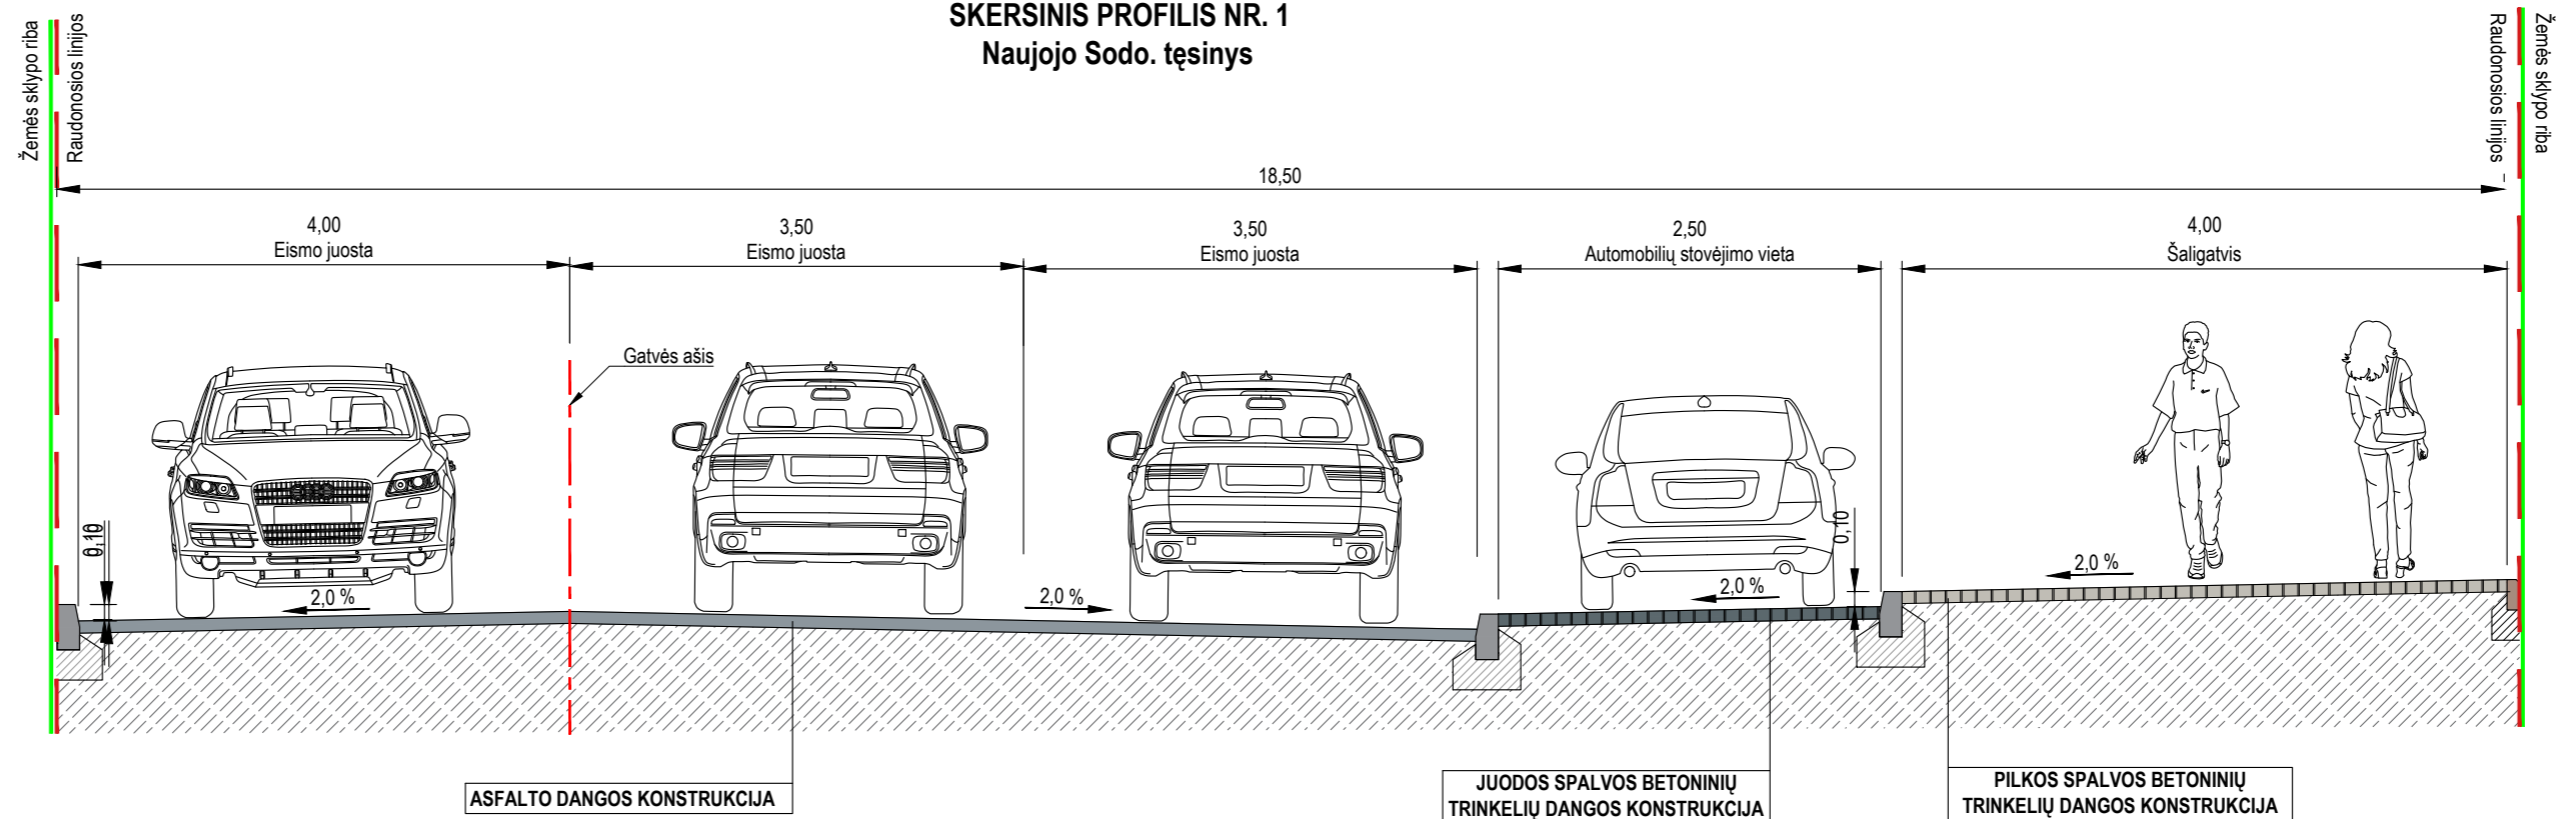

SKERSINIS PROFILIS NR. 2
Naujojo Sodo. tęsinys

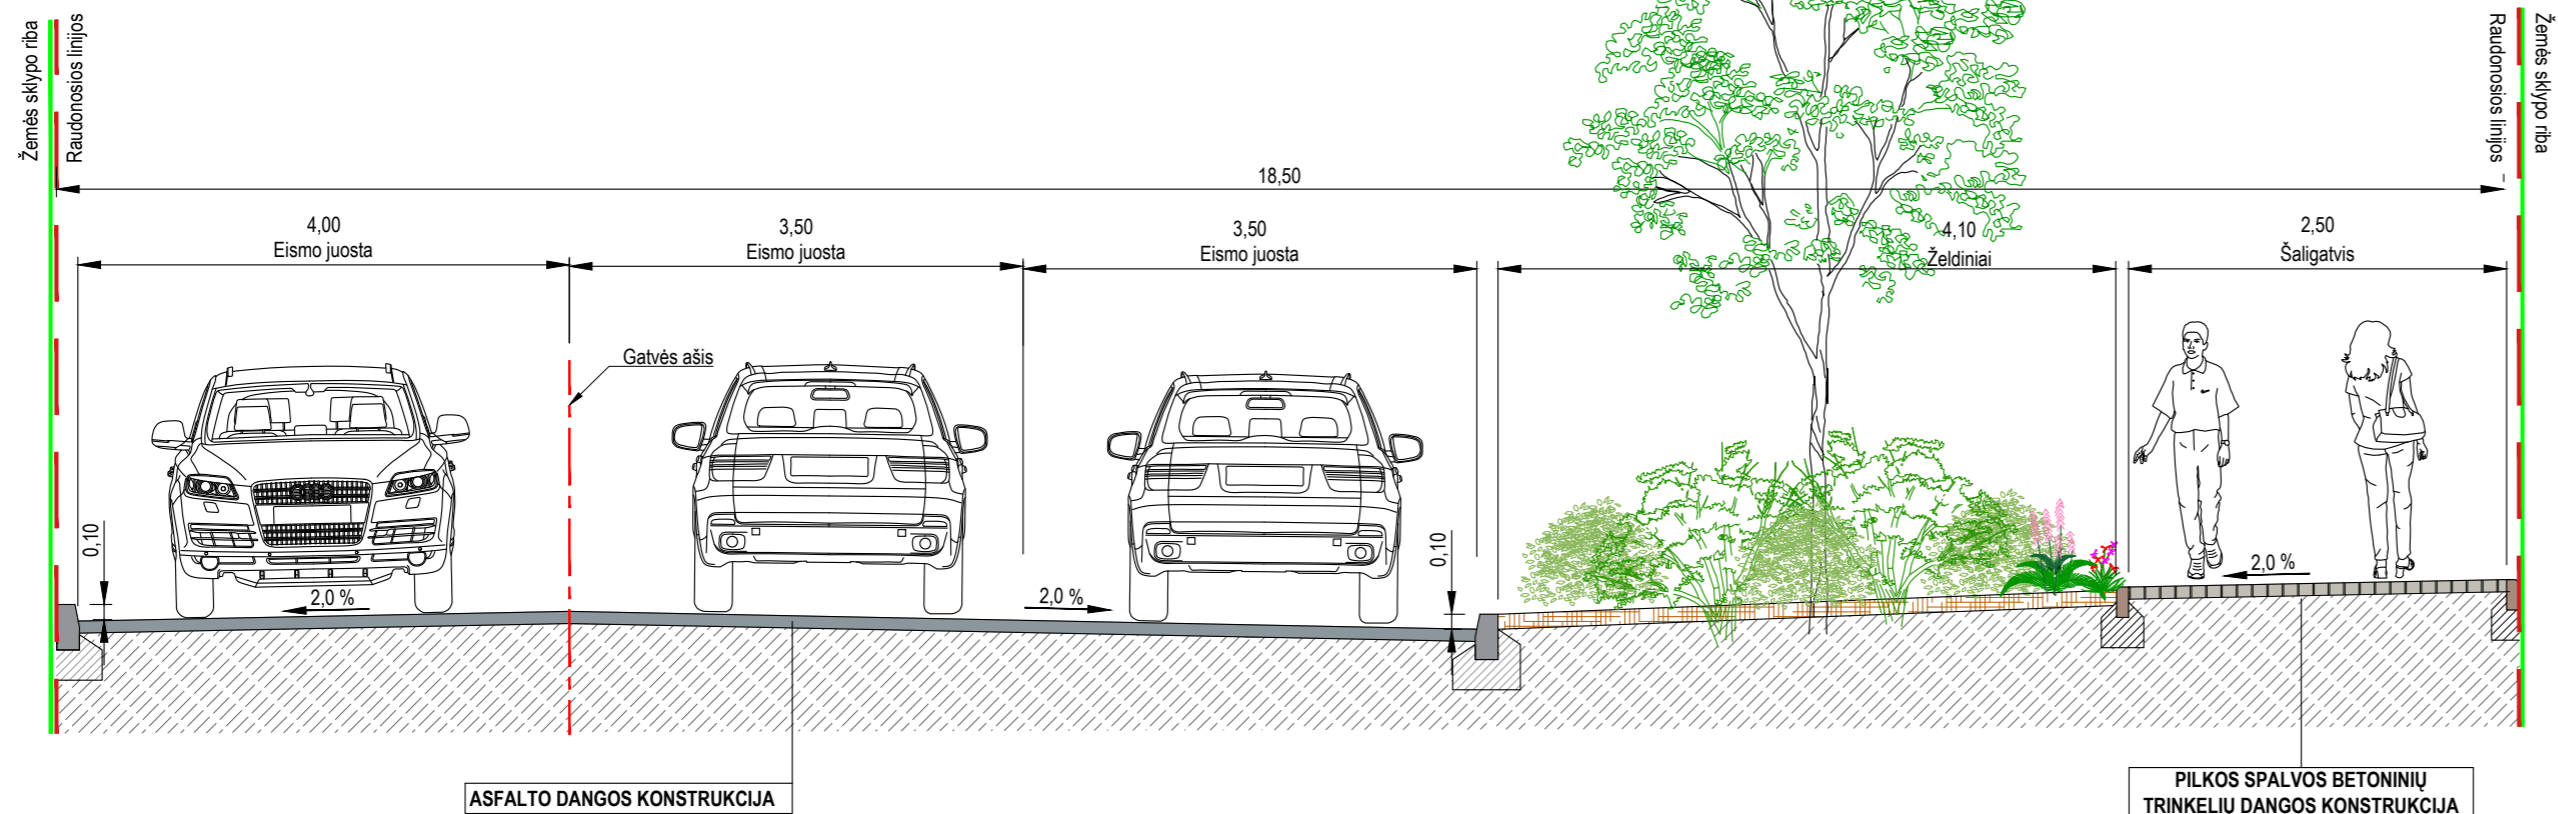


- Pastabos:
1. Matmenys pateikti metrais;
2. Gatvės dangos konstrukcija detalizuojama Techniniame projekte.

0	2023-09	Projektiniai pasiūlymai	
Laida	Išleidimo data	Laidos statusas, keitimo priežastis (jei taikoma)	
Kval. patv. dok. Nr.	III URBANLINE Liepkalnio g. 85, LT-02120 Vilnius; Tel. Nr.: 8 699 19380; Įmonės kodas: 300149157	Statinio projekto pavadinimas NAUJOJO SODO GATVĖS TĘSINIO (D KATEGORIJOS GATVĖS) NUO NAUJOSIOS UOSTO GATVĖS IR LIETAUS NUOTEKŲ TINKLŲ STATYBOS ŽEMĖS SKLYPE, KAD. NR. 2101/0010:86, NAUJOJO SODO GATVĖS IR NAUJOSIOS UOSTO GATVĖS SANKRYŽOS KAPITALINIO REMONTO KLAIPĖDOJE, KLAIPĖDOS M SAV. PROJEKTAS	
25326	SPV	V. Aleksandrovas	Statinio numeris ir pavadinimas
	PI	Ž. Sušinskaitė	
			Statinio numeris ir pavadinimas, dokumento pavadinimas
			SKERSINIAI DANGOS KONSTRUKCIJOS PROFILIAI M1:50
LT	Statytojas ir (arba) Užsakovas KLAIPĖDOS MIESTO SAVIVALDYBĖ / AKCINĖ BENDROVĖ KLAIPĖDOS VALSTYBINIO JŪRŲ UOSTO DIREKCIJA	Dokumento žymuo UL-23-0059/1-XX-PP.B-03	Laida 0 Lapas 1 Lapų 2


SKERSINIS PROFILIS NR. 3
Naujojo Uosto g.

23,00-37,00

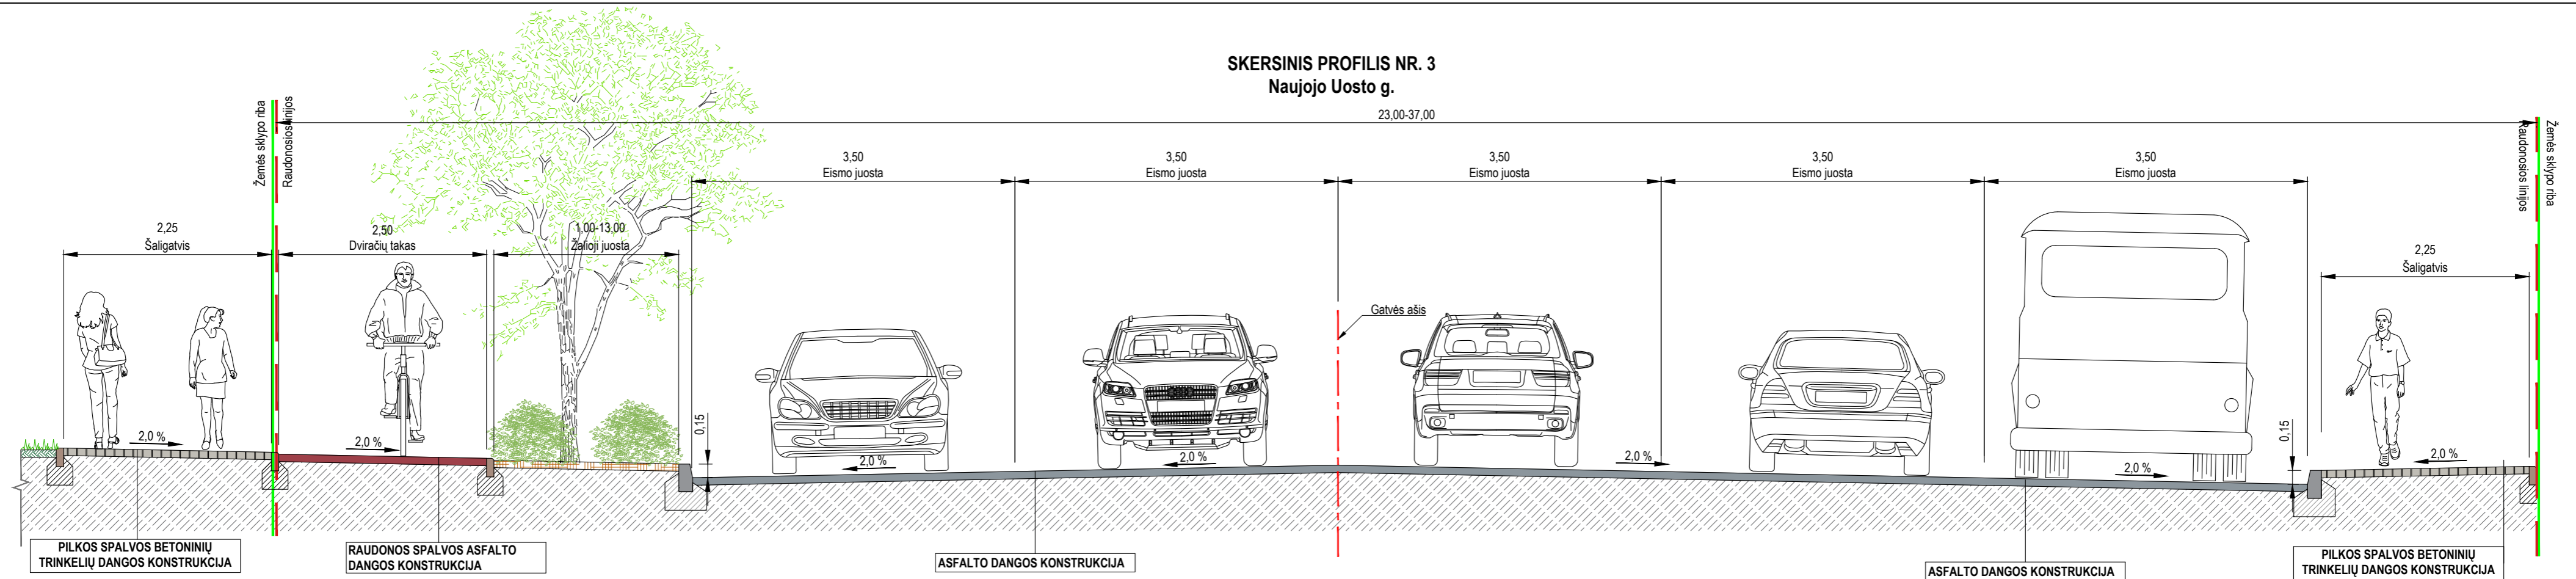



SKERSINIS PROFILIS NR. 4
Naujojo Sodo g.

24,00-34,00

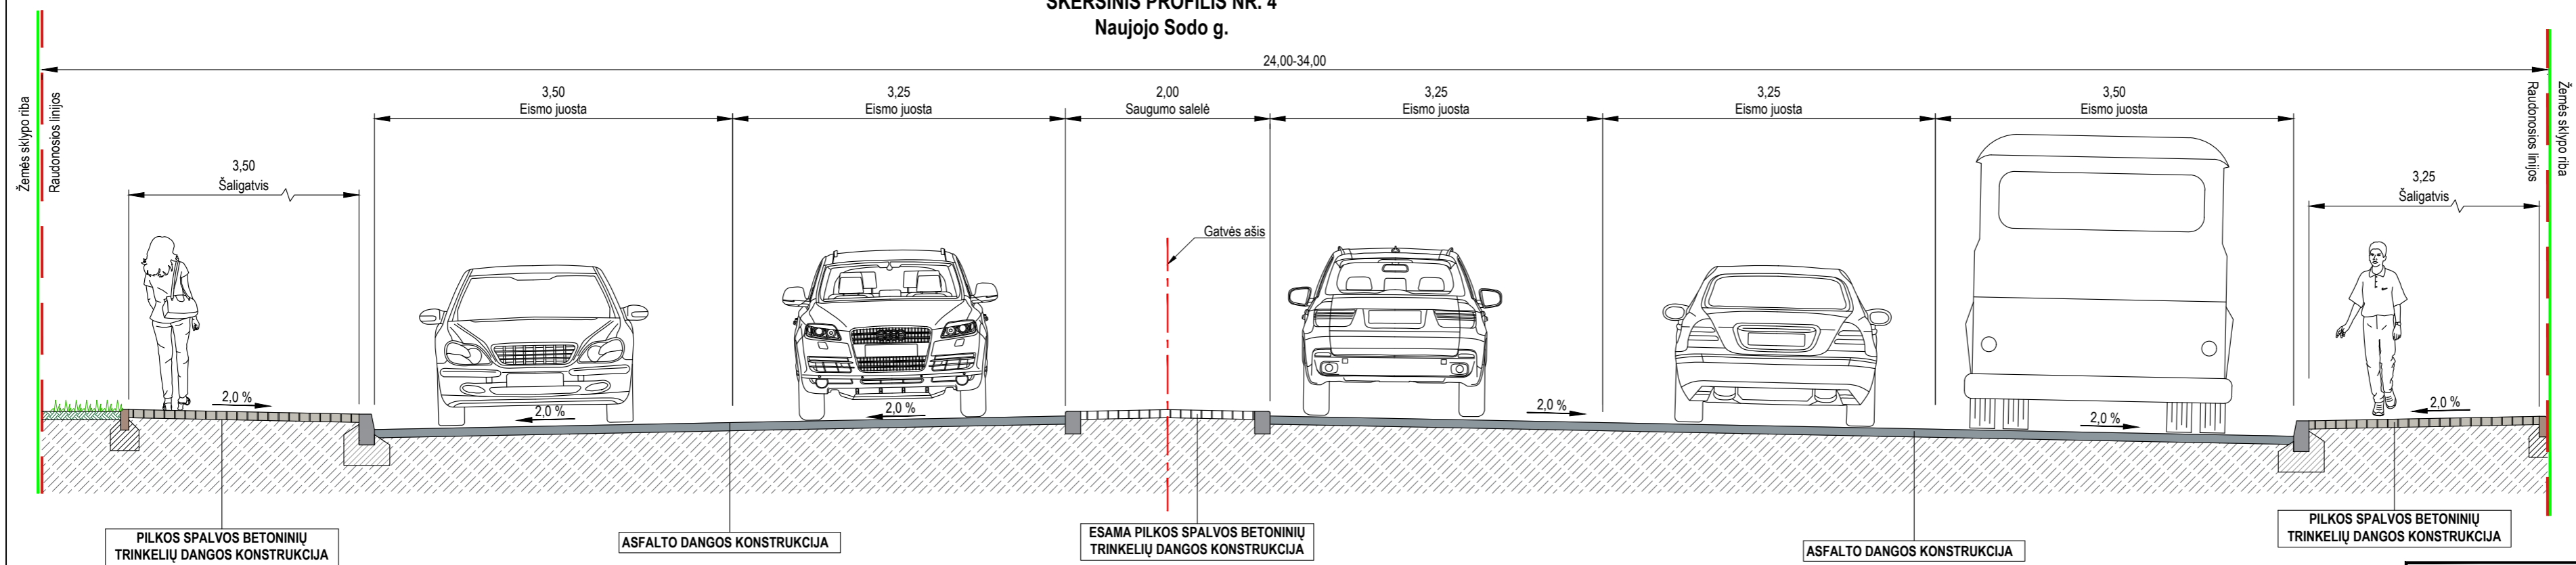

- Pastabos:
1. Matmenys pateikti metrais;
 2. Gatvės dangos konstrukcija detalizuojama Techniniame projekte.

Statinio numeris ir pavadinimas, dokumento pavadinimas		Laida
SKERSINIAI DANGOS KONSTRUKCIJOS PROFILIAI M1:50		0
Dokumento žymuo		Lapas Lapų
UL-23-0059/1-XX-PP.B-03		2 2

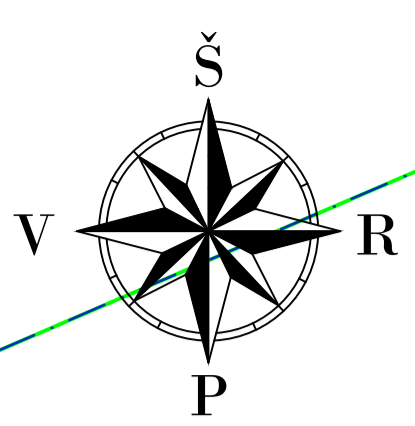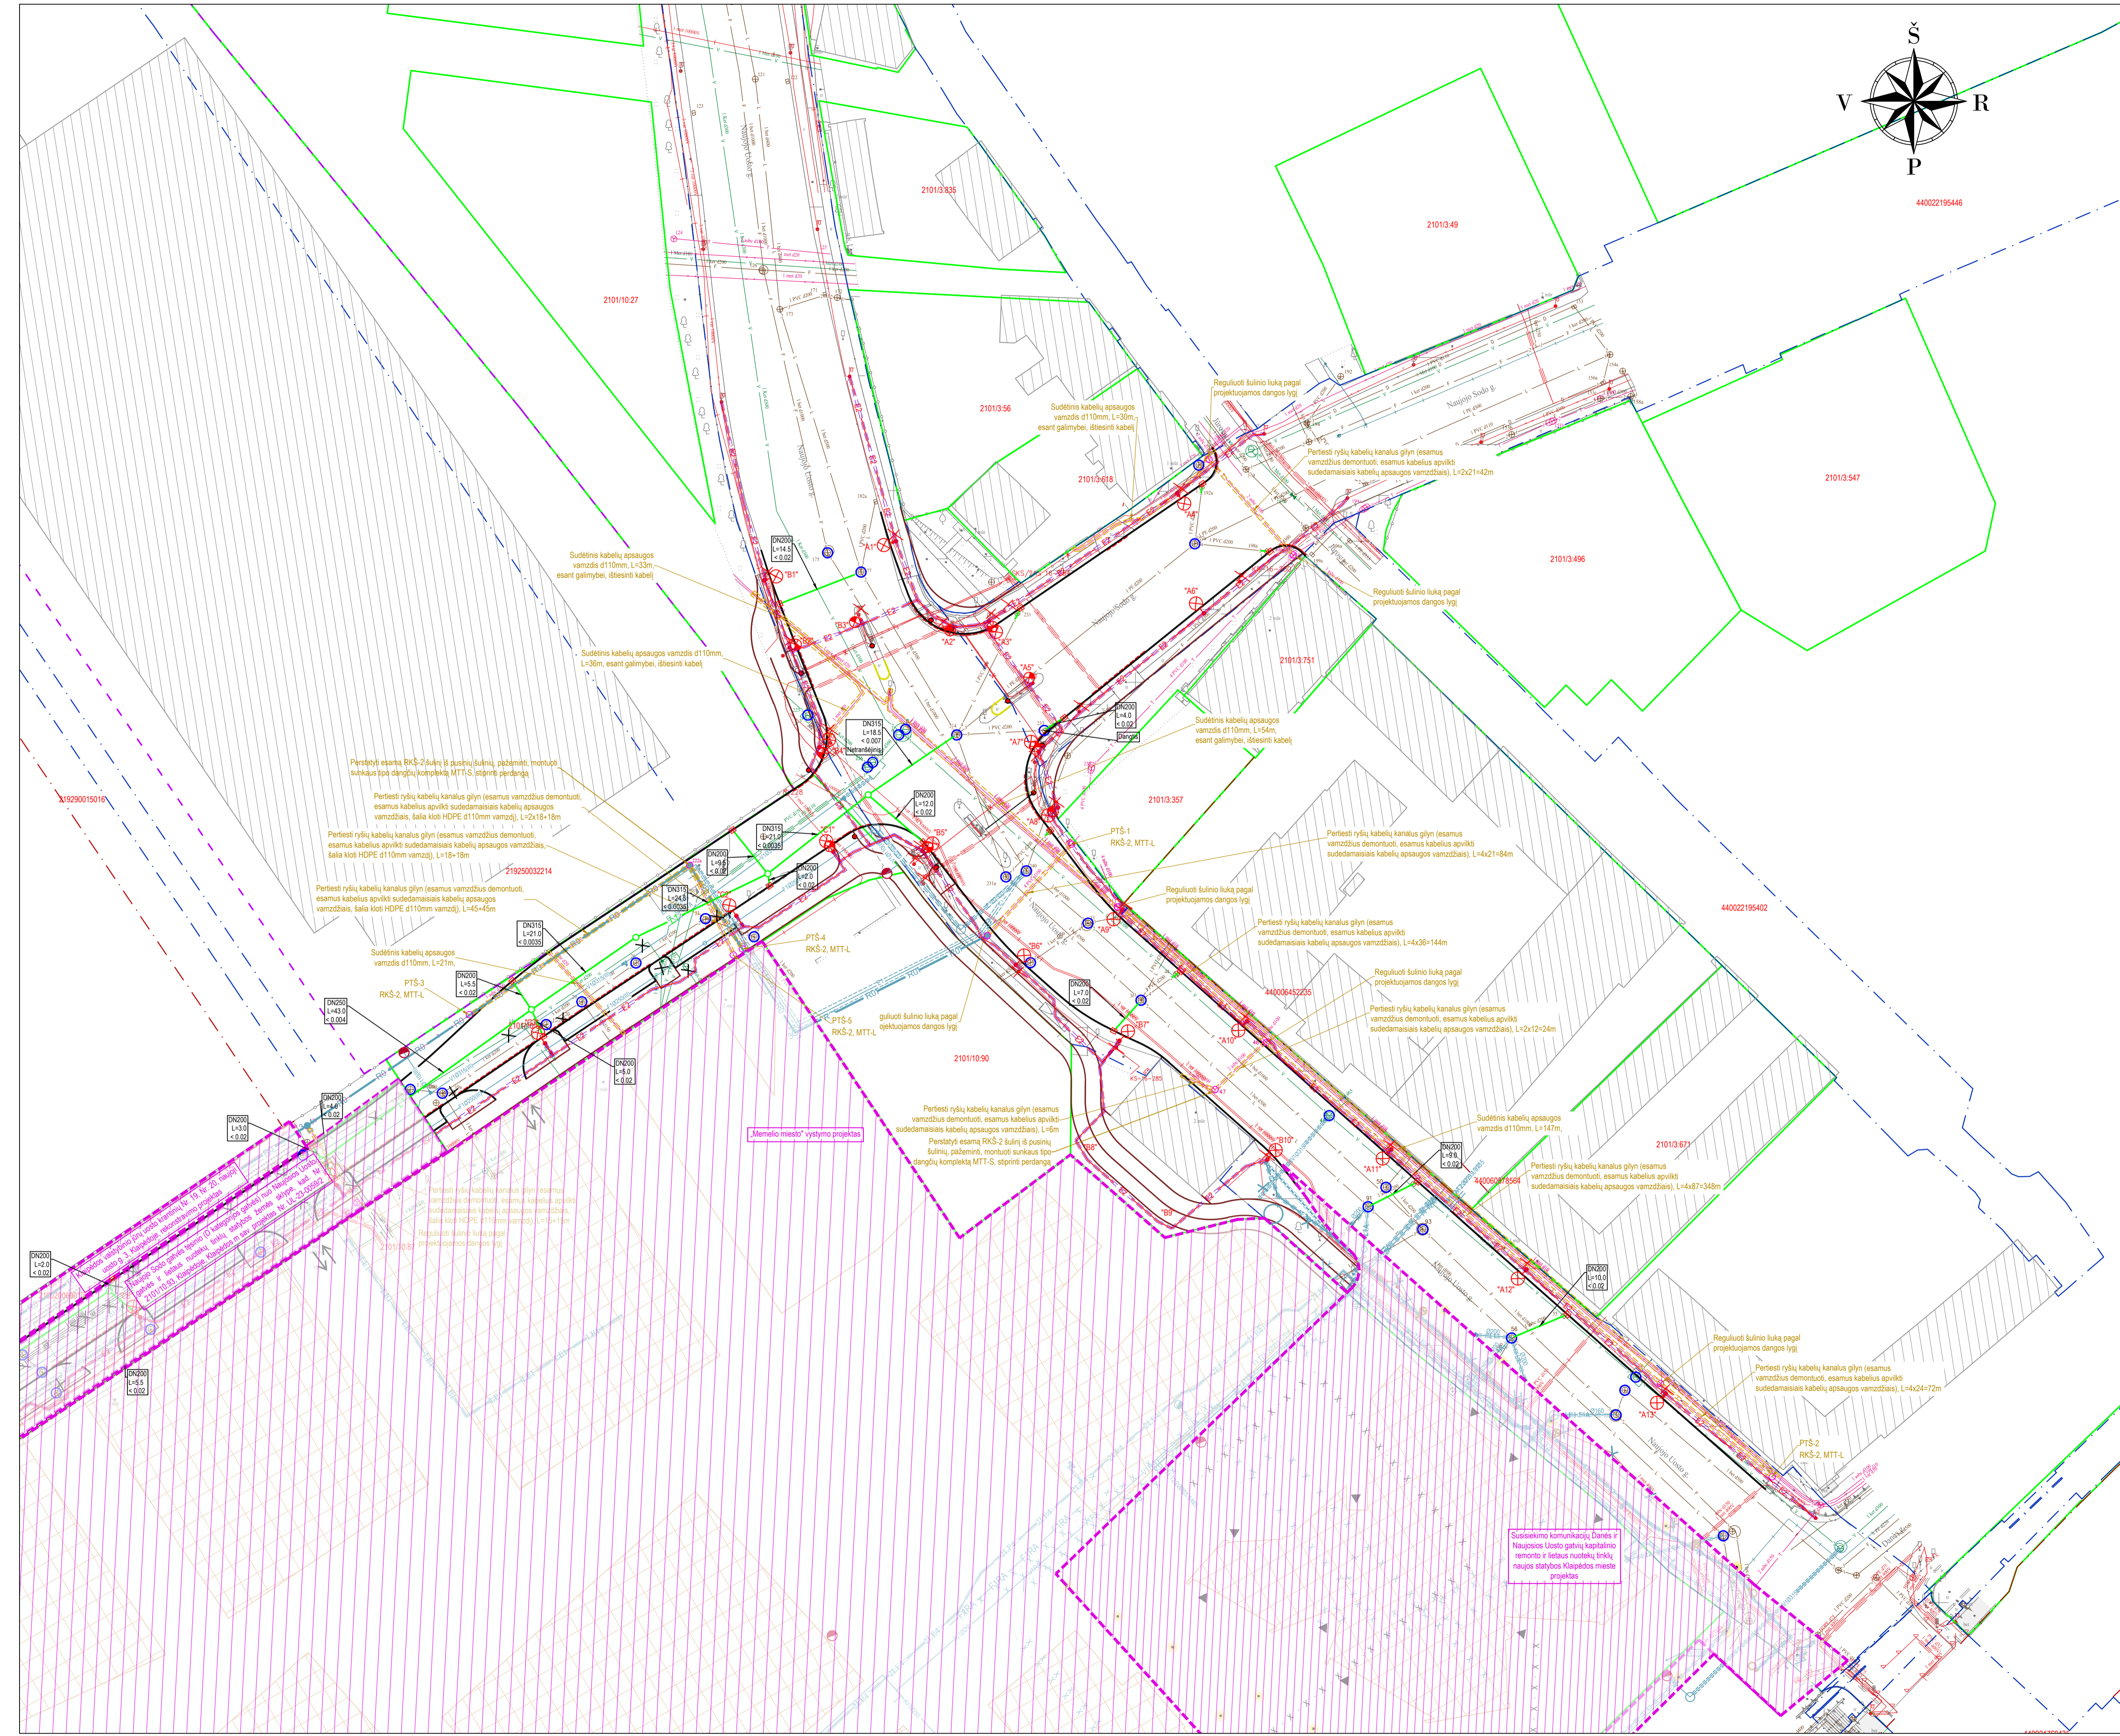

SUTARTINAI ŽYMĖJIMAI

	PROJEKTUOJAM BETONINIAI BORDŪRAI (100.15.30)
	PROJEKTUOJAM BETONINIAI BORDŪRAI (100.15.30) VAŽIUOJAMOSIOS DALIES AUKŠTYJE
	PROJEKTUOJAM BETONINIAI BORDŪRAI (100.15.22, užapvalinto kamp)
	PROJEKTUOJAM BETONINIAI BORDŪRAI (100.08.20)
	NAKINAMAS ESAMAS INŽ. TINKLAS
	PROJEKTUOJAMAS LIETAUS NUOTEKŲ TINKLAS
	PROJEKTUOJAMAS LIETAUS NUOTEKŲ ŠULINYS
	PROJEKTUOJAMAS ESAMO INŽ. TINKLO ŠULINIO DANGČIO KEITIMAS IR PAKELIMAS KIJ PROJEKTOVIO ALKŠČIO
	PROJEKTUOJAMAS LIETAUS NUOTEKŲ SURINKIMO ŠULINĖLIS
	PROJEKTUOJAMA APSVIETIMO ATRAMA SU ŠVIESTUVU
	PROJEKTUOJAMA APSVIETIMO ATRAMA SU KRYPTINIŲ ŠVIESTUVŲ
	PROJEKTUOJAMAS 0,4kV APSVIETIMO ELEKTROS KABELIS
	PROJEKTUOJAMAS 0,4kV APSVIETIMO ELEKTROS KABELIS
	NAKINAM ESAMI APSVIETIMO TINKLAI
	ŠVIESOFORŲ VALDYMO SPINTA
	TRANSPORTO ŠVIESOFORAS
	PESČIŲŲ IR DIVRATININKŲ ŠVIESOFORAI SU ŽYMĖJIMU
	ATRAMA IR JOS NUMERIS
	PESČIŲŲ ŠVIESOFORAS
	RYŠIŲ KABELIS
	SIGNALINIS KABELIS
	APSAUGINIS KABELIO VAMZDIS
	ESAMAS APSAUGINIS KABELIO VAMZDIS
	PROJEKTUOJAMAS RYŠIŲ KABELIŲ APSAUGINIS VAMZDIS
	TVARKOMAS RYŠIŲ KANALIZACIJOS ŠULINYS
	ESAMI PASTATAI
	PROJEKTUOJAM PASTATAI (išo projekto sprendiniai)
	KITŲ PROJEKTO SPRENDINIAI
	KITŲ PROJEKTŲ INŽINERINIŲ TINKLŲ SPRENDINIAI

Aukštųjų sistema - LAS-07
 Koordinatinių sistema - LKS-94
 Topografinių duomenų šaltinis UAB "URBAN LINE" 2023 m.

PASTABOS:

- Matavimų pateikti metrais.
- Esant neatitiktumams tarp projektų suderinčių dokumentų, kaip pagrindine projekto medžiaga remtis techninėmis specifikacijomis, aiškinaujančiu raštu, brėžniais, sąnaudų keikų žinierais.

0	2023-09	Projektiniai pasiūlymai
Laida	Išleidimo data	Laidos statusas, keitimo priežastis (jei taikoma)
Kval. paųv. dok. Nr.	III URBANLINE	
25326	SPV	V. Aleksandrovas
PI	Ž. Sušinskaitė	
Statinio numeris ir pavadinimas		
Statinio numeris ir pavadinimas, dokumento pavadinimas		
SUVESTINIS INŽINERINIŲ TINKLŲ PLANAS		
M 1:500		
LT	Statybos ir (arba) Užsakovas	Dokumento žymuo
	KLAIPĖDOS MĖSTO SAVIVALDYBĖ / AKCINĖ BENDROVĖ	UL-23-0059/1-XX-PP-B-04
	KLAIPĖDOS VALSTYBINIO JŪRŲ UOSTO DIREKCIJA	
		Lapas
		Lapų
		1
		1