


SUTARTINIAI ŽYMĖJIMAI		
Eil. Nr.	Žymuo	Pavadinimas
1	0+20	Projektuojama ašinė linija
	KP	Kreivės pradžia
	KG	Kreivės pabaiga
	PKP	Pereinamosios kreivės pradžia
	PKG	Pereinamosios kreivės pabaiga
2		Projektuojama asfalto danga
3		Dirvožemio sluoksnis apželdintas veja
4		Projektuojamas betoninis bordiūras 100x15x22 cm (užapvalintas)
5		Projektuojamas betoninis bordiūras 100x15x30 cm
6		Žemės sklypų ribos
7		Statinio ribos
8	30.20	Matmenys, metrais

0	2023	Projektiniai pasiūlymai
LAIDA	IŠLEIDIMO DATA	LAIDOS STATUSAS. KEITIMO PRIEŽASTIS (JEI TAIKOMA)
Kval. atest. Nr.	 PATVANHA www.patvanha.lt	Projektas pavadinimas PRAVAŽIUOJAMOJO KELIO NUO TILŽES G. IKI RAGANIŲ 4-OSIOS G. PRAVAŽIUOJAMOJO KELIO NUO RAGANIŲ 4-OSIOS IKI RAGANIŲ 1-OSIOS G. KLAIPĖDOS M. REKONSTRAVIMO IR PAVIRŠINIŲ NUOTEKŲ TINKLŲ STATYBOS PROJEKTAS
1594	SPV K. Amolevičius	Brėžinys
37753	S PDV A. Paškauskas	
		Dangų ir cismo organizavimo planas, M 1:500
LT	KLAIPĖDOS MIESTO SAVIVALDYBĖ	2304-PP-S-B_01

Laida	0
Lapas	1
Lapų	2

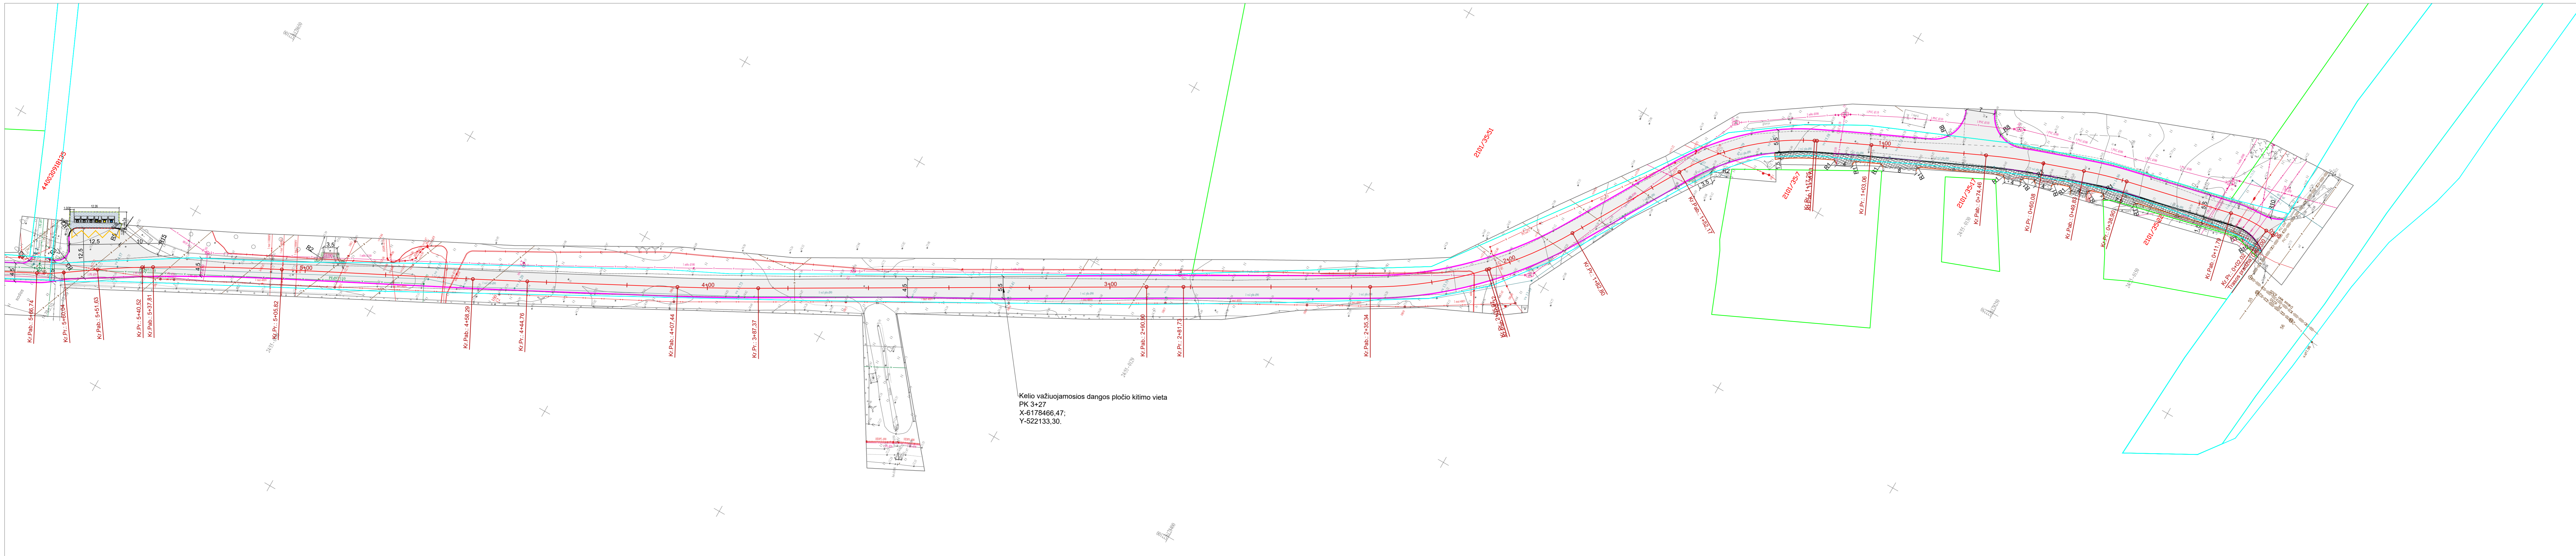

SUTARTINIAI ŽYMĖJIMAI		
Eil. Nr.	Žymuo	Pavadinimas
1		Projektuojama ašinė linija
		Kreivės pradžia
		Kreivės pabaiga
		Pereinamosios kreivės pradžia
		Pereinamosios kreivės pabaiga
2		Projektuojama asfalto danga
3		Dirvožemio sluoksnis apželdintas veja
4		Projektuojamas betoninis bordiūras 100x15x22 cm (užapvalintas)
5		Projektuojamas betoninis bordiūras 100x15x30 cm
6		Žemės sklypų ribos
7		Statinio ribos
8		Matmenys, metrais

Kelio važiuojamosios dangos pločio kitimo vieta
 PK 3+27
 X-6178466.47;
 Y-522133.30.