


SUTARTINIS ŽYMĖJIMAS	
	PATEKIMO Į PROJEKTUOJAMĄ BUTĄ "KELIO" PRADŽIA (LAUKAS)
	PATEKIMO Į PROJEKTUOJAMĄ BUTĄ "KELIAS"


	2023-12	STATYBOS LEIDIMUI		
LAIDA	DATA	LAIDOS STATUSAS IR IŠLEIDIMO PRIEŽASTYS		
		MB "Architektūros standartas" Furmalės g. 18, Kalotės km., Klaipėdos r. LT-92284 g. Telefonas +370 655 20675 el. paštas: architekturos.standartas@gmail.com	STATINIO PROJEKTO PAVADINIMAS NEGYVENAMOSIOS, ADMINISTRACINĖS PATALPOS PASKIRTIES KEITIMAS Į GYVENAMĄJĄ PATALPĄ (BUTĄ), NAUJOJO SODO G. 1A-204, KLAIPĖDOJE, NEATLIEKANT STATYBOS DARBŲ	
A1871	SPV	E. MORKŪNAS	2023 12	STATINIO NR. IR PAVADINIMAS
A1871	SPDV	E. MORKŪNAS	2023 12	ESAMOS SITUACIJOS 1A. PLANAS (IŠTRAUKA IŠ KADASTRO), M1:100
KALBOS TRUMP. LT	STATYTOJAS IR (ARBA) UŽSAKOVAS		DOKUMENTO ŽYMUO	LAPAS
			202313-01-TDP-SA.B-01	LAPŲ
				1
				1

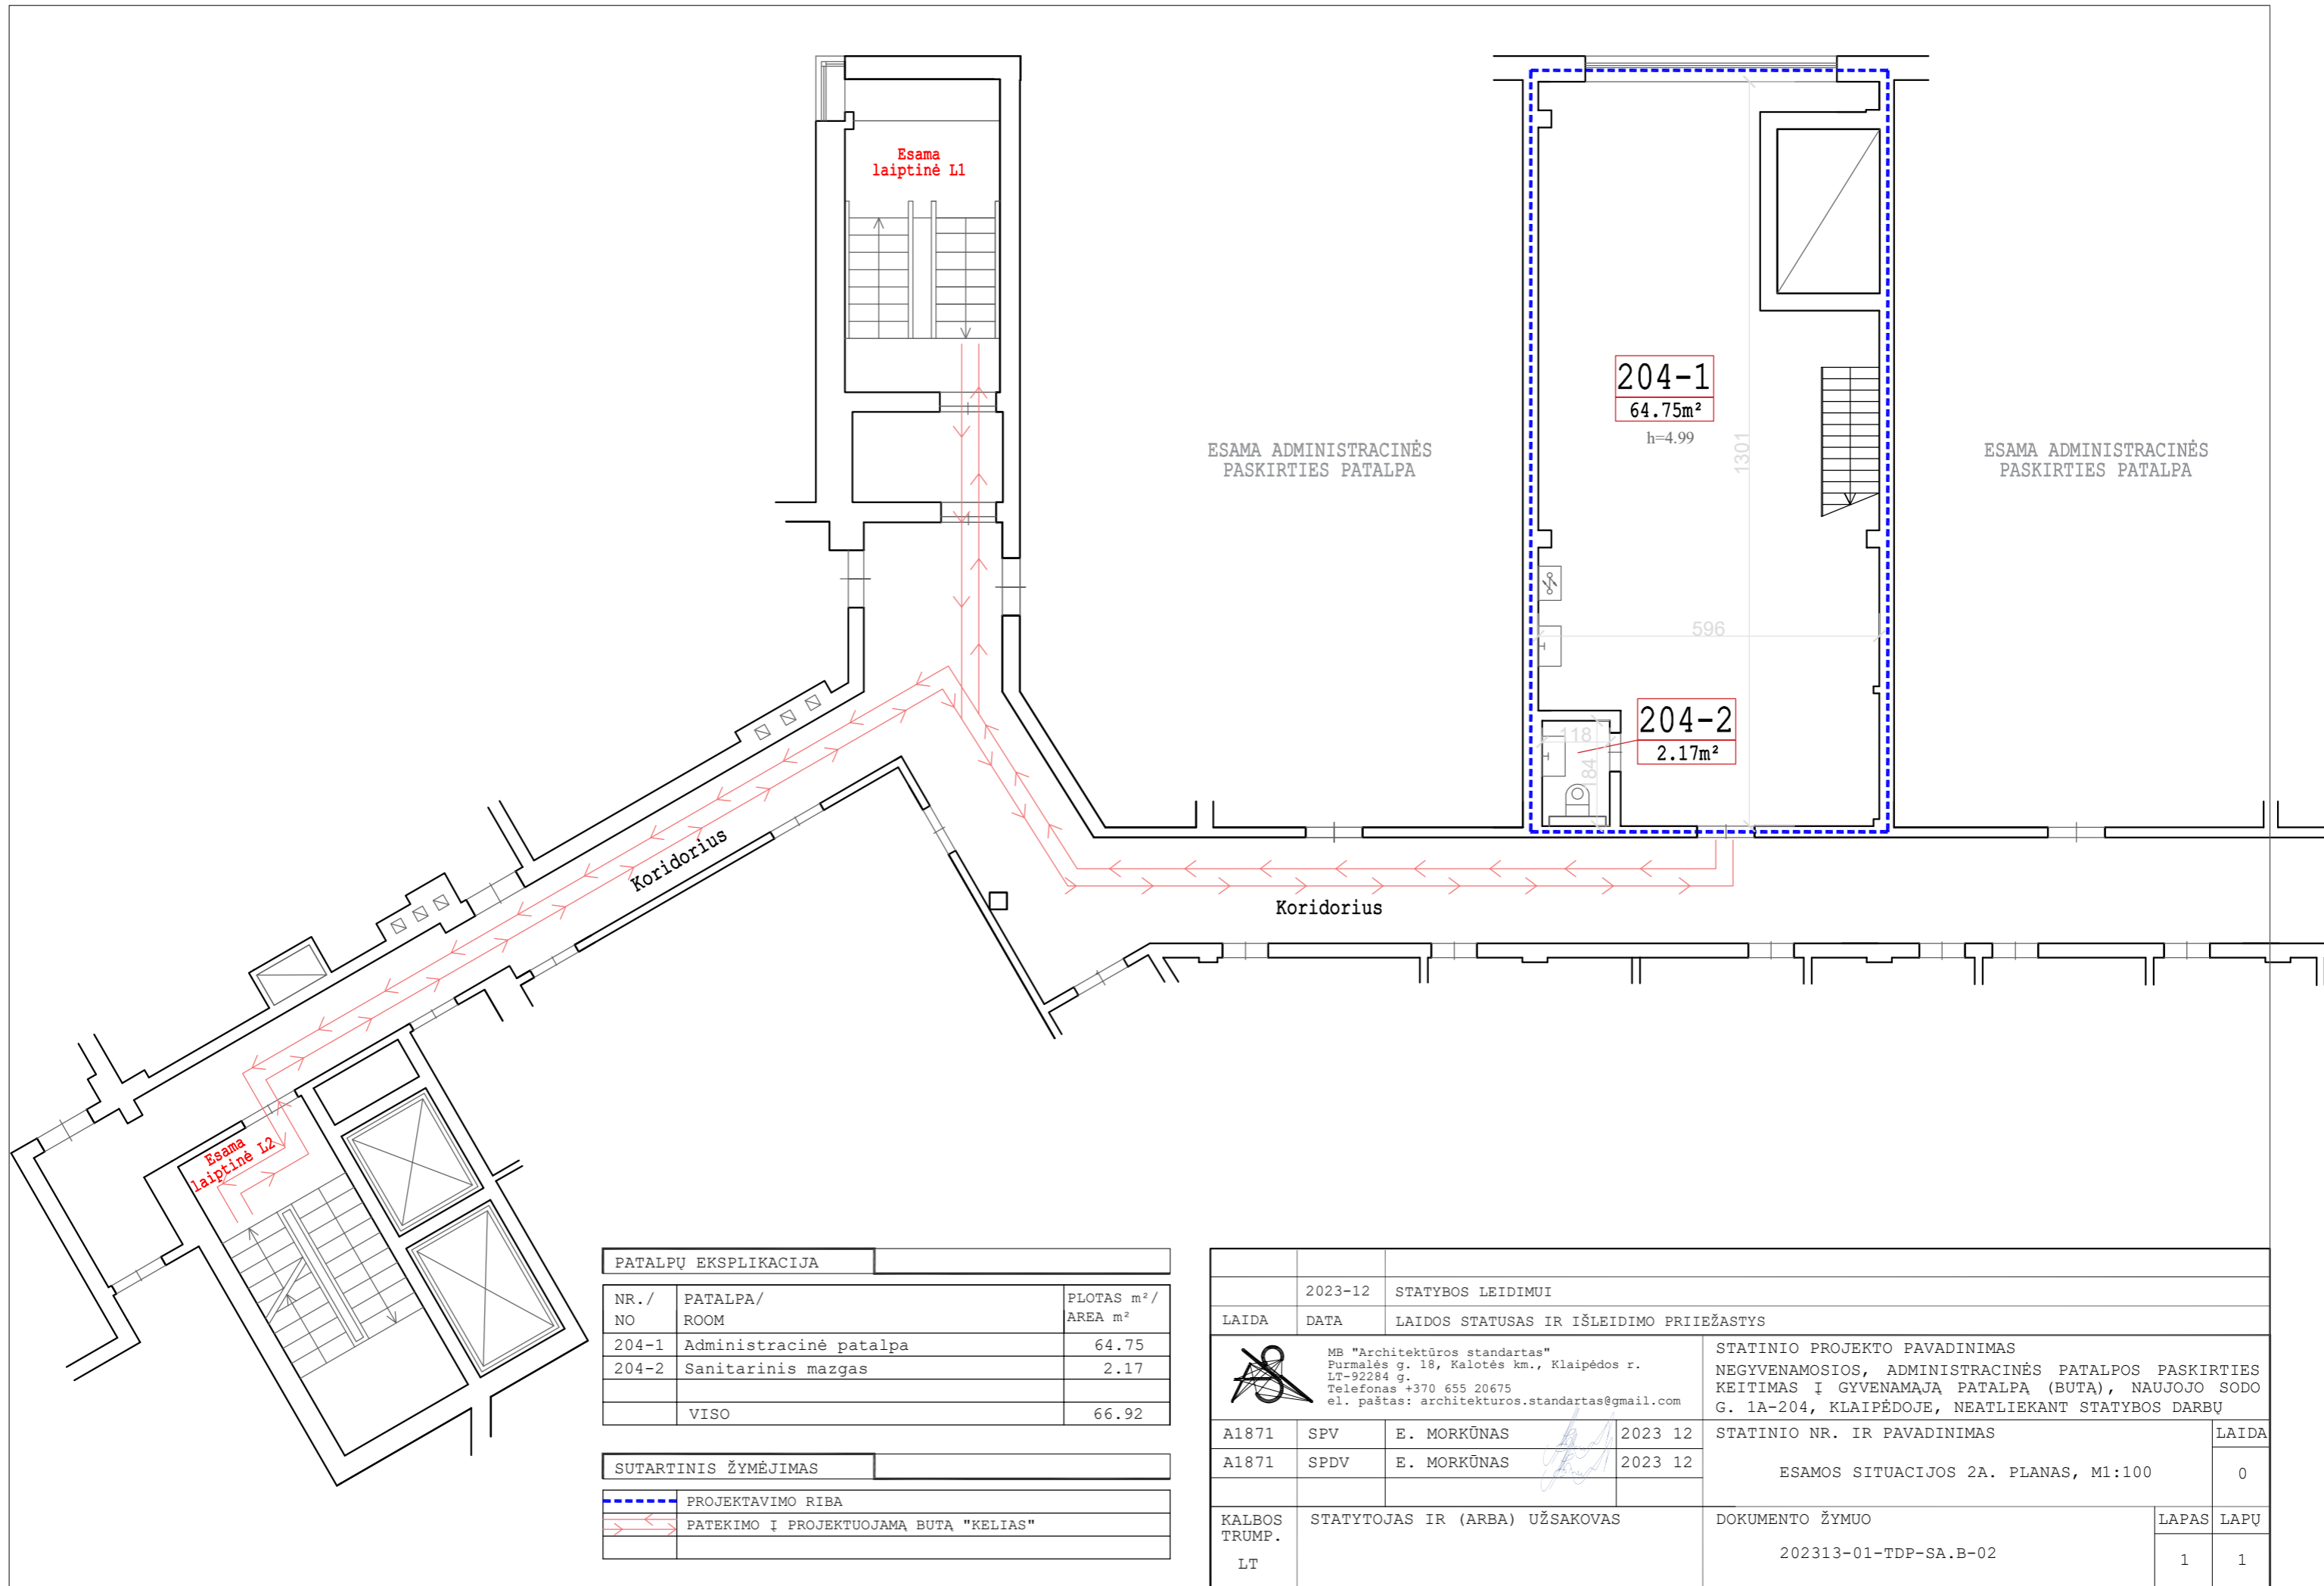


PATALPŲ EKSPLIKACIJA		
NR./ NO	PATALPA/ ROOM	PLOTAS m² / AREA m²
204-1	Administracinė patalpa	64.75
204-2	Sanitarinis mazgas	2.17
	VISO	66.92


SUTARTINIS ŽYMĖJIMAS	
	PROJEKTAVIMO RIBA
	PATEKIMO Į PROJEKTUOJAMA BUTĄ "KELIAS"

	2023-12	STATYBOS LEIDIMUI		
LAIDA	DATA	LAIIDOS STATUSAS IR IŠLEIDIMO PRIEŽASTYS		
		MB "Architektūros standartas" Furmalės g. 18, Kalotės km., Klaipėdos r. LT-92284 g. Telefonas +370 655 20675 el. paštas: architekturos.standartas@gmail.com	STATINIO PROJEKTO PAVADINIMAS NEGYVENAMOSIOS, ADMINISTRACINĖS PATALPOS PASKIRTIES KEITIMAS Į GYVENAMĄJĄ PATALPĄ (BUTĄ), NAUJOJO SODO G. 1A-204, KLAIPĖDOJE, NEATLIEKANT STATYBOS DARBŲ	
A1871	SPV	E. MORKŪNAS	2023 12	STATINIO NR. IR PAVADINIMAS
A1871	SPDV	E. MORKŪNAS	2023 12	ESAMOS SITUACIJOS 2A. PLANAS, M1:100
				LAIDA
				0
KALBOS TRUMP.	STATYTOJAS IR (ARBA) UŽSAKOVAS		DOKUMENTO ŽYMUO	
LT			202313-01-TDP-SA.B-02	
			LAPAS	LAPŲ
			1	1

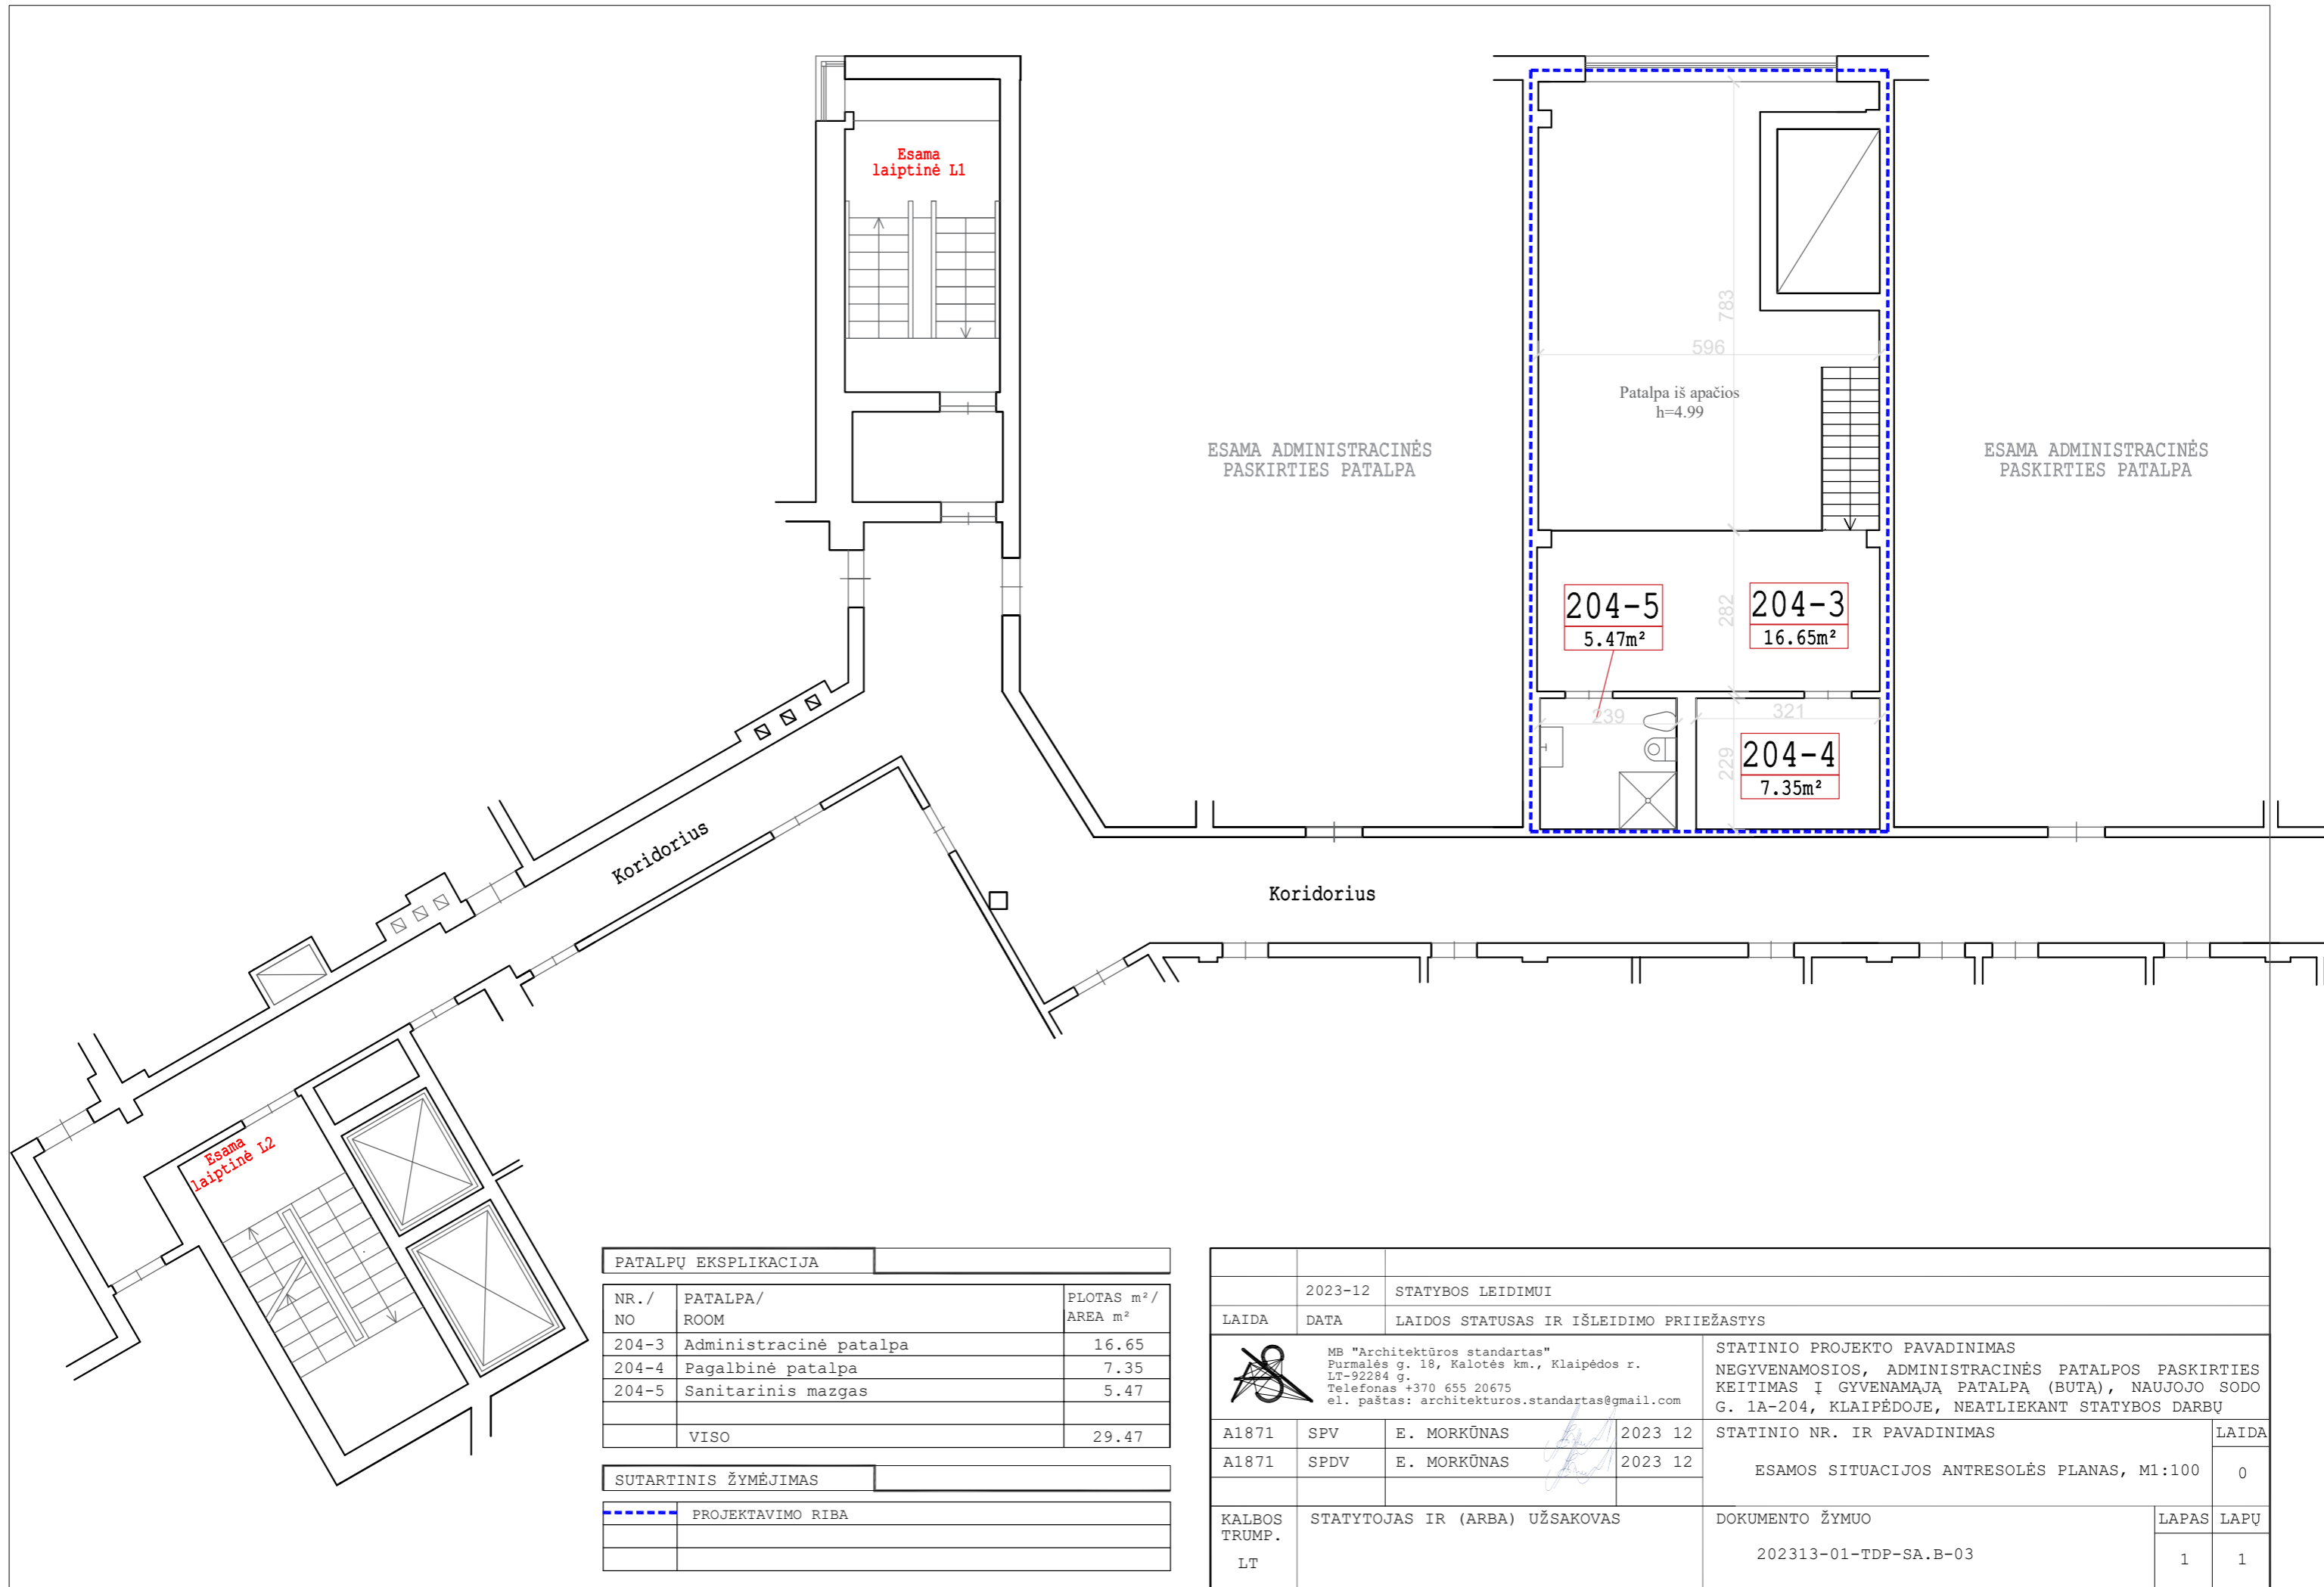

PATALPŲ EKSPLIKACIJA		
NR./ NO	PATALPA/ ROOM	PLOTAS m² / AREA m²
204-3	Administracinė patalpa	16.65
204-4	Pagalbinė patalpa	7.35
204-5	Sanitarinis mazgas	5.47
	VISO	29.47
SUTARTINIS ŽYMĖJIMAS		
---	PROJEKTAVIMO RIBA	

	2023-12	STATYBOS LEIDIMUI	
LAIDA	DATA	LAIDOS STATUSAS IR IŠLEIDIMO PRIEŽASTYS	
	MB "Architektūros standartas" Furmalės g. 18, Kalotės km., Klaipėdos r. LT-92284 g. Telefonas +370 655 20675 el. paštas: architekturos.standartas@gmail.com	STATINIO PROJEKTO PAVADINIMAS NEGYVENAMOSIOS, ADMINISTRACINĖS PATALPOS PASKIRTIES KEITIMAS Į GYVENAMĄJĄ PATALPĄ (BUTĄ), NAUJOJO SODO G. 1A-204, KLAIPĖDOJE, NEATLIEKANT STATYBOS DARBŲ	
A1871	SPV	E. MORKŪNAS	2023 12
A1871	SPDV	E. MORKŪNAS	2023 12
KALBOS TRUMP.		STATYTOJAS IR (ARBA) UŽSAKOVAS	
LT	DOKUMENTO ŽYMUO		202313-01-TDP-SA.B-03
	LAPAS	LAPŲ	
	1	1	

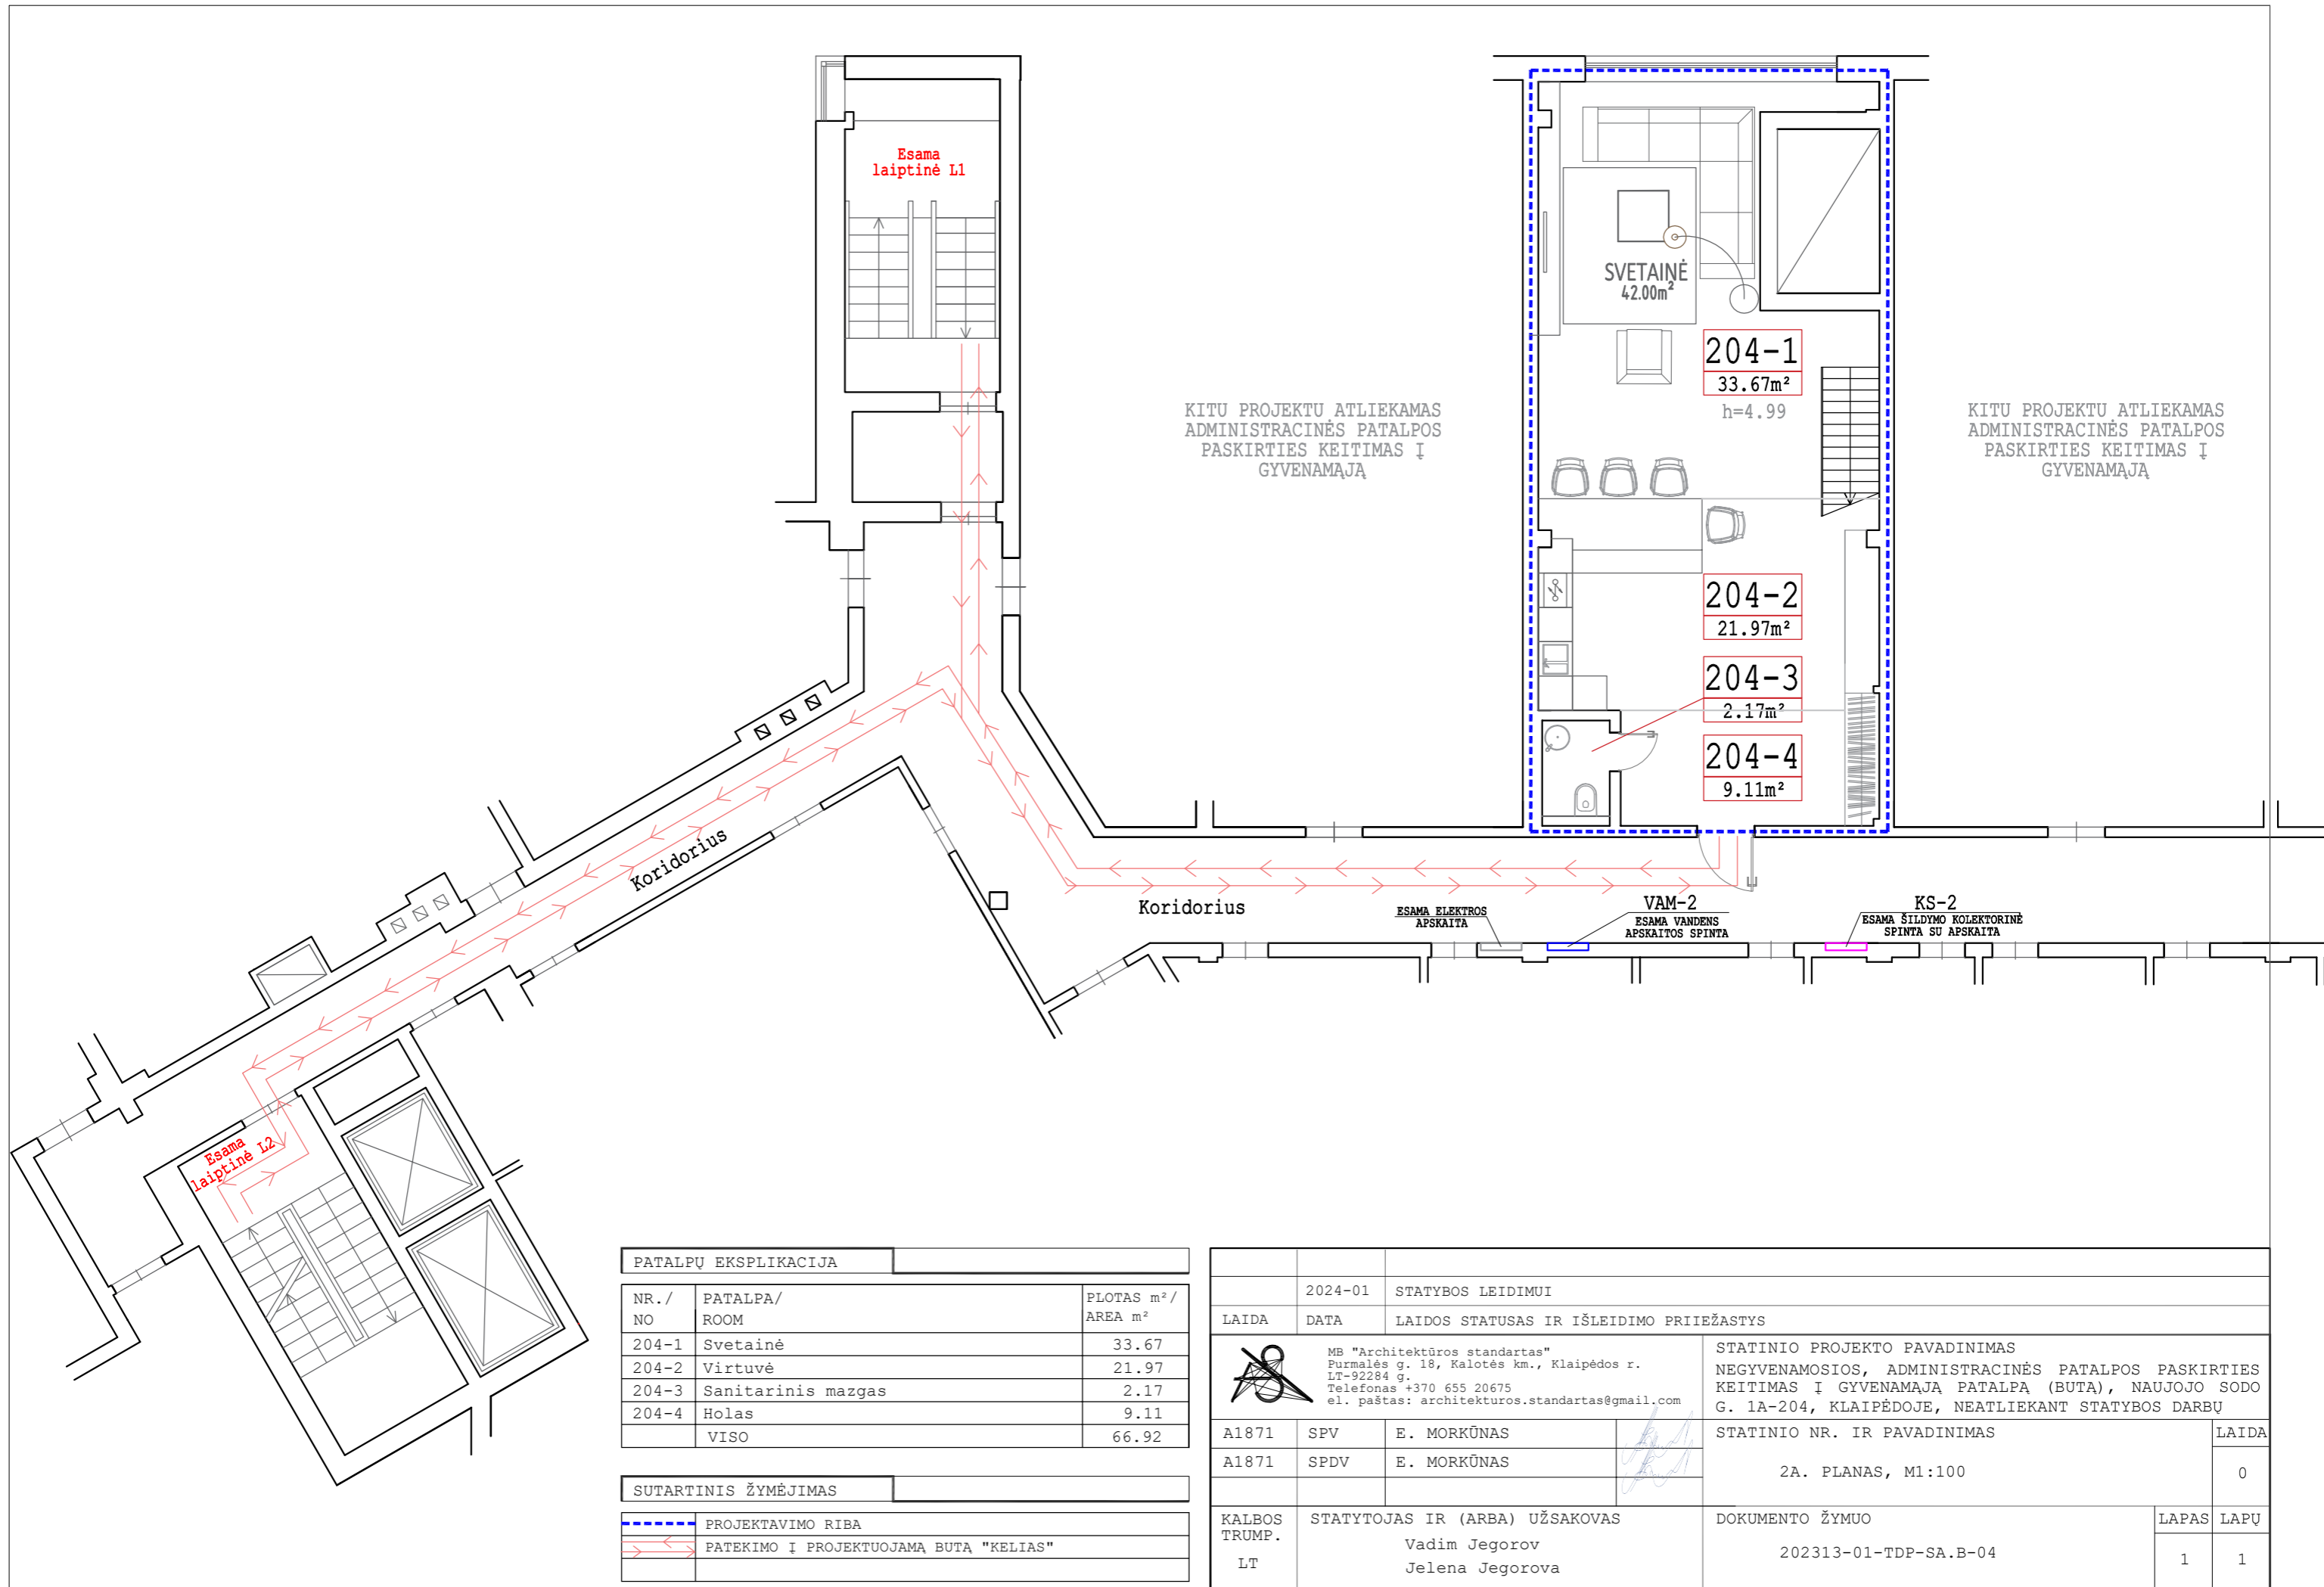

KITU PROJEKTU ATLIEKAMAS
ADMINISTRACINĖS PATALPOS
PASKIRTIES KEITIMAS Į
GYVENAMĄJĄ

KITU PROJEKTU ATLIEKAMAS
ADMINISTRACINĖS PATALPOS
PASKIRTIES KEITIMAS Į
GYVENAMĄJĄ


PATALPŲ EKSPLIKACIJA

NR. / NO	PATALPA / ROOM	PLOTAS m ² / AREA m ²
204-1	Svetainė	33.67
204-2	Virtuvė	21.97
204-3	Sanitarinis mazgas	2.17
204-4	Holas	9.11
	VISO	66.92

SUTARTINIS ŽYMĖJIMAS

	PROJEKTAVIMO RIBA
	PATEKIMO Į PROJEKTUOJAMĄ BUTĄ "KELIAS"

	2024-01	STATYBOS LEIDIMUI		
LAIDA	DATA	LAIDOS STATUSAS IR IŠLEIDIMO PRIEŽASTYS		
		MB "Architektūros standartas" Purmalės g. 18, Kalotės km., Klaipėdos r. LT-92284 g. Telefonas +370 655 20675 el. paštas: architekturos.standartas@gmail.com	STATINIO PROJEKTO PAVADINIMAS NEGYVENAMOSIOS, ADMINISTRACINĖS PATALPOS PASKIRTIES KEITIMAS Į GYVENAMĄJĄ PATALPĄ (BUTĄ), NAUJOJO SODO G. 1A-204, KLAIPĖDOJE, NEATLIEKANT STATYBOS DARBŲ	
A1871	SPV	E. MORKŪNAS	STATINIO NR. IR PAVADINIMAS	LAIDA
A1871	SPDV	E. MORKŪNAS	2A. PLANAS, M1:100	0
KALBOS TRUMP.	STATYTOJAS IR (ARBA) UŽSAKOVAS Vadim Jegorov Jelena Jegorova		DOKUMENTO ŽYMUO 202313-01-TDP-SA.B-04	LAPAS LAPŲ 1 1

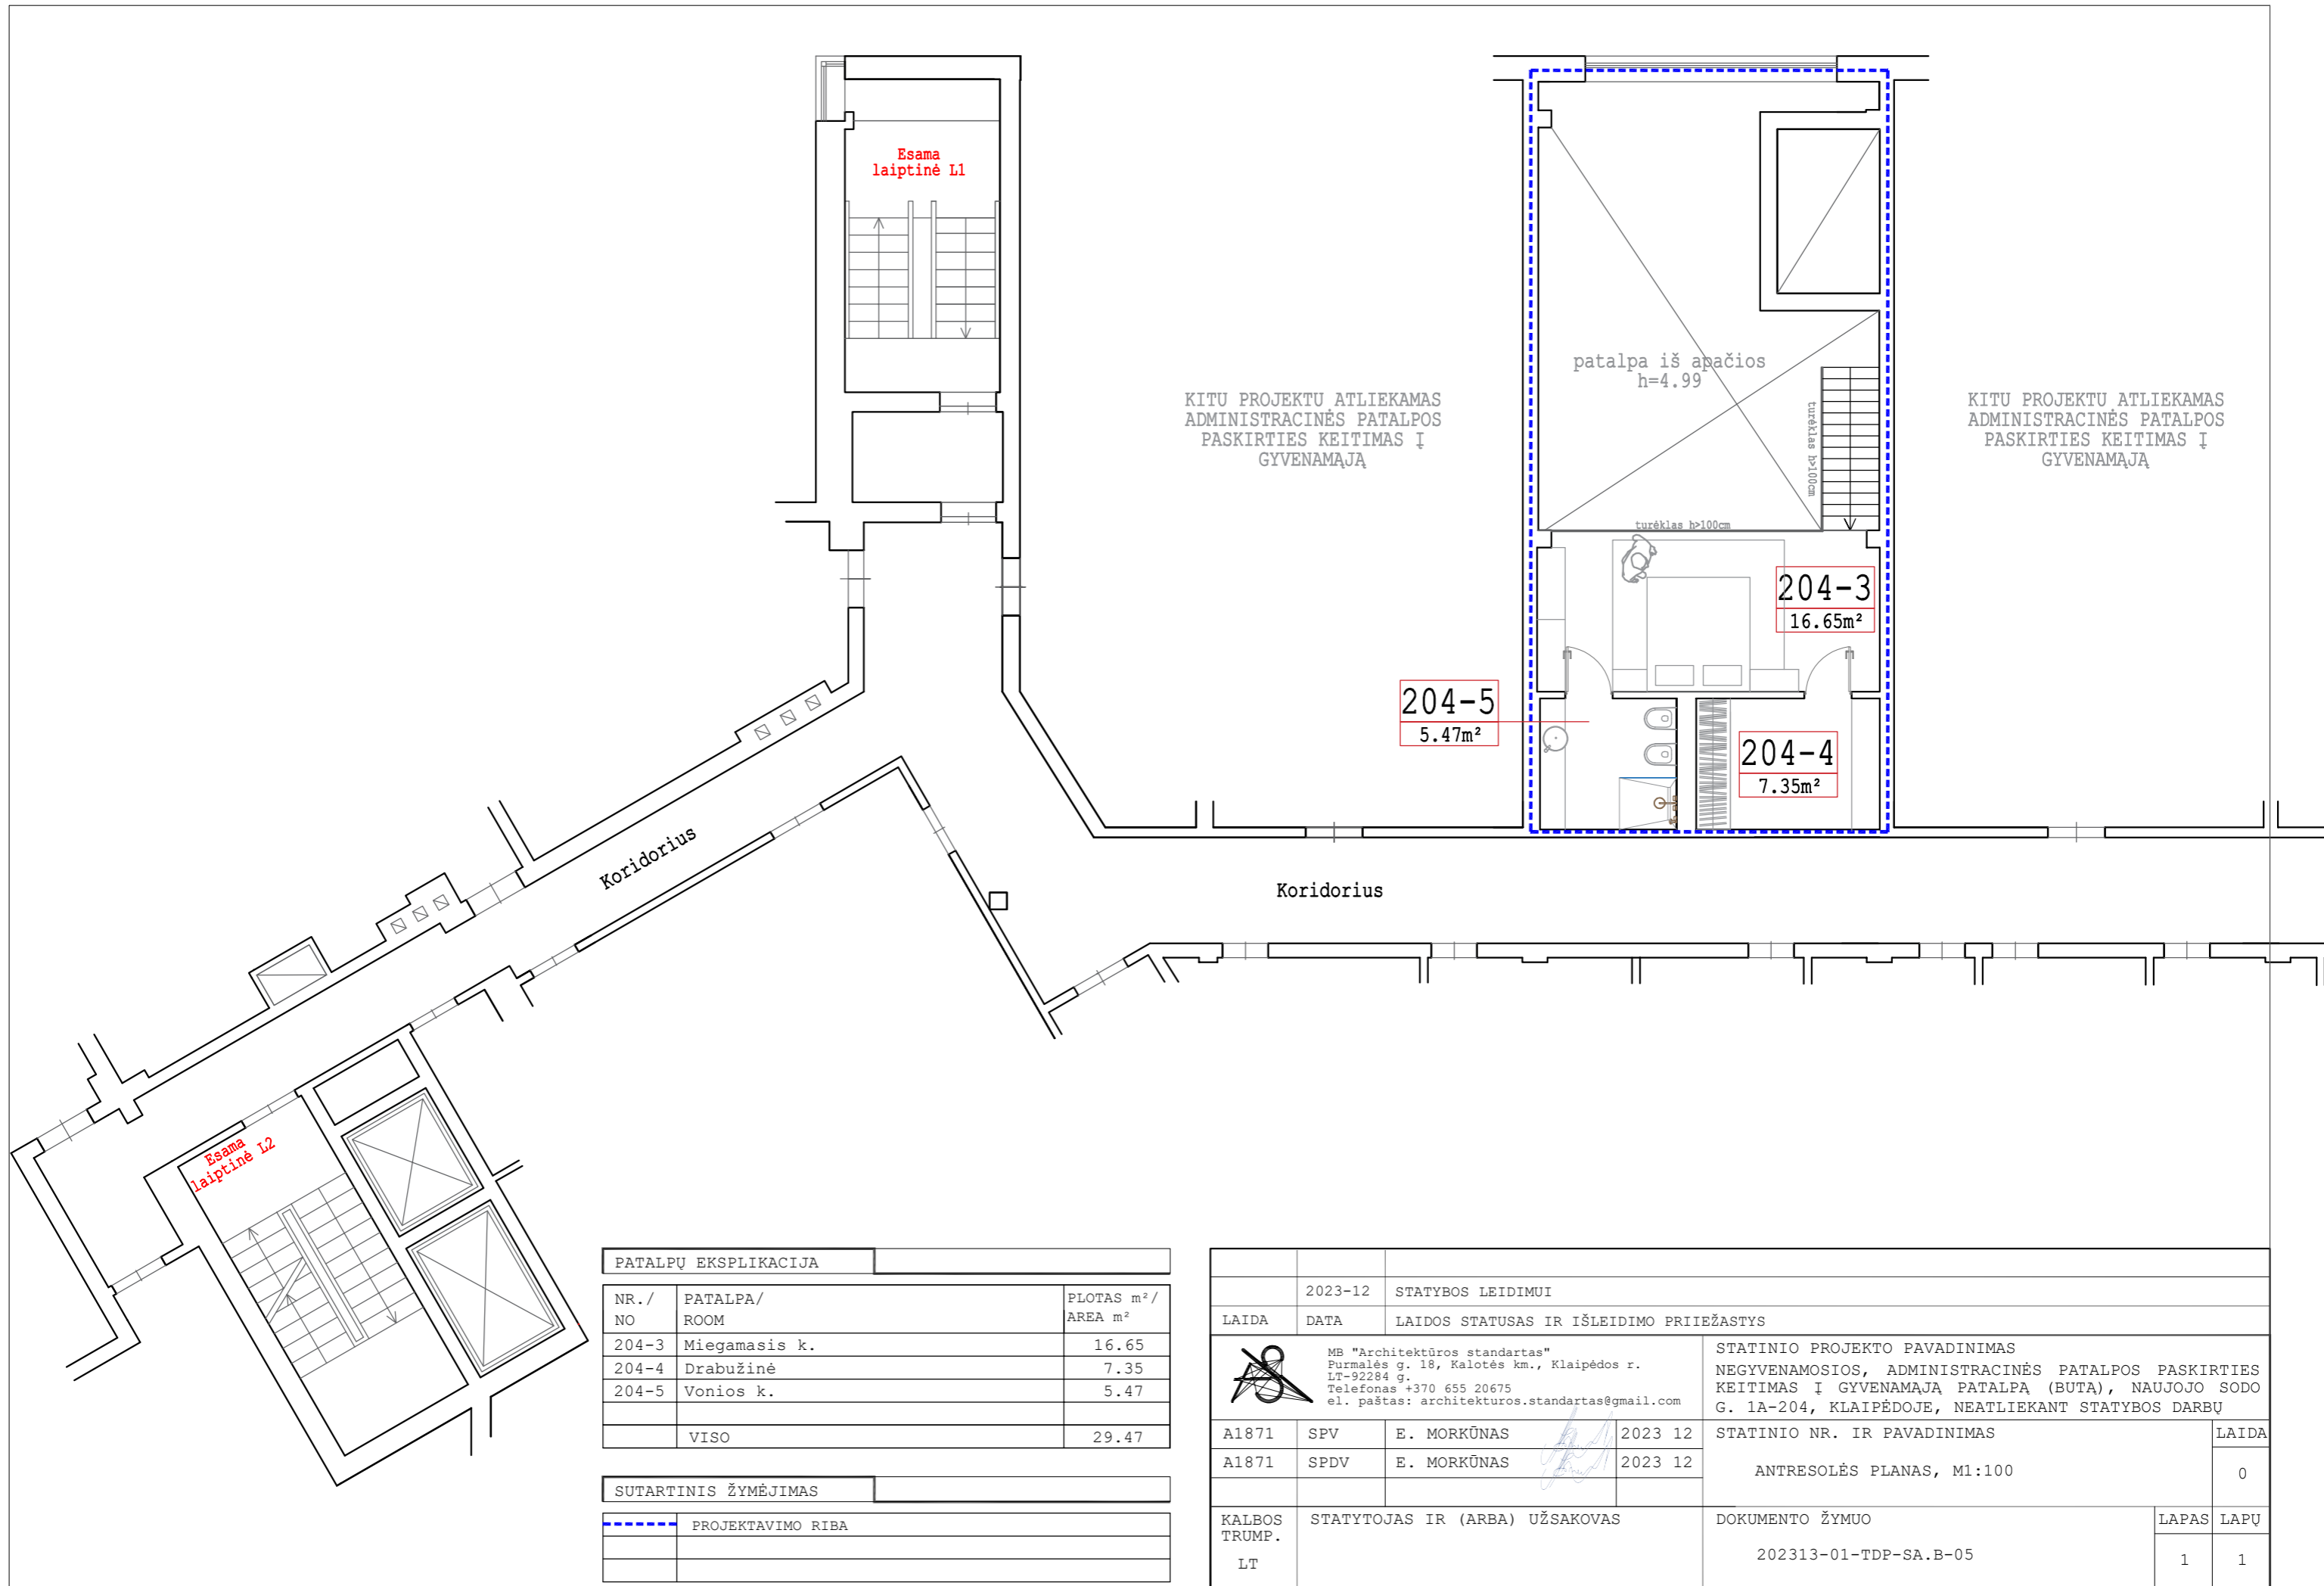

PATALPŲ EKSPLIKACIJA		
NR./ NO	PATALPA/ ROOM	PLOTAS m² / AREA m²
204-3	Miegamasis k.	16.65
204-4	Drabužinė	7.35
204-5	Vonios k.	5.47
	VISO	29.47

SUTARTINIS ŽYMĖJIMAS	
	PROJEKTAVIMO RIBA

	2023-12	STATYBOS LEIDIMUI		
LAIDA	DATA	LAIDOS STATUSAS IR IŠLEIDIMO PRIEŽASTYS		
	MB "Architektūros standartas" Purmalės g. 18, Kalotės km., Klaipėdos r. LT-92284 g. Telefonas +370 655 20675 el. paštas: architekturos.standartas@gmail.com	STATINIO PROJEKTO PAVADINIMAS NEGYVENAMOSIOS, ADMINISTRACINĖS PATALPOS PASKIRTIES KEITIMAS Į GYVENAMĄJĄ PATALPĄ (BUTĄ), NAUJOJO SODO G. 1A-204, KLAIPĖDOJE, NEATLIEKANT STATYBOS DARBŲ		
A1871	SPV	E. MORKŪNAS	2023 12	STATINIO NR. IR PAVADINIMAS
A1871	SPDV	E. MORKŪNAS	2023 12	ANTRESOLĖS PLANAS, M1:100
				LAIDA
				0
KALBOS TRUMP.	STATYTOJAS IR (ARBA) UŽSAKOVAS		DOKUMENTO ŽYMUO	LAPAS
LT			202313-01-TDP-SA.B-05	LAPŲ
				1
				1