
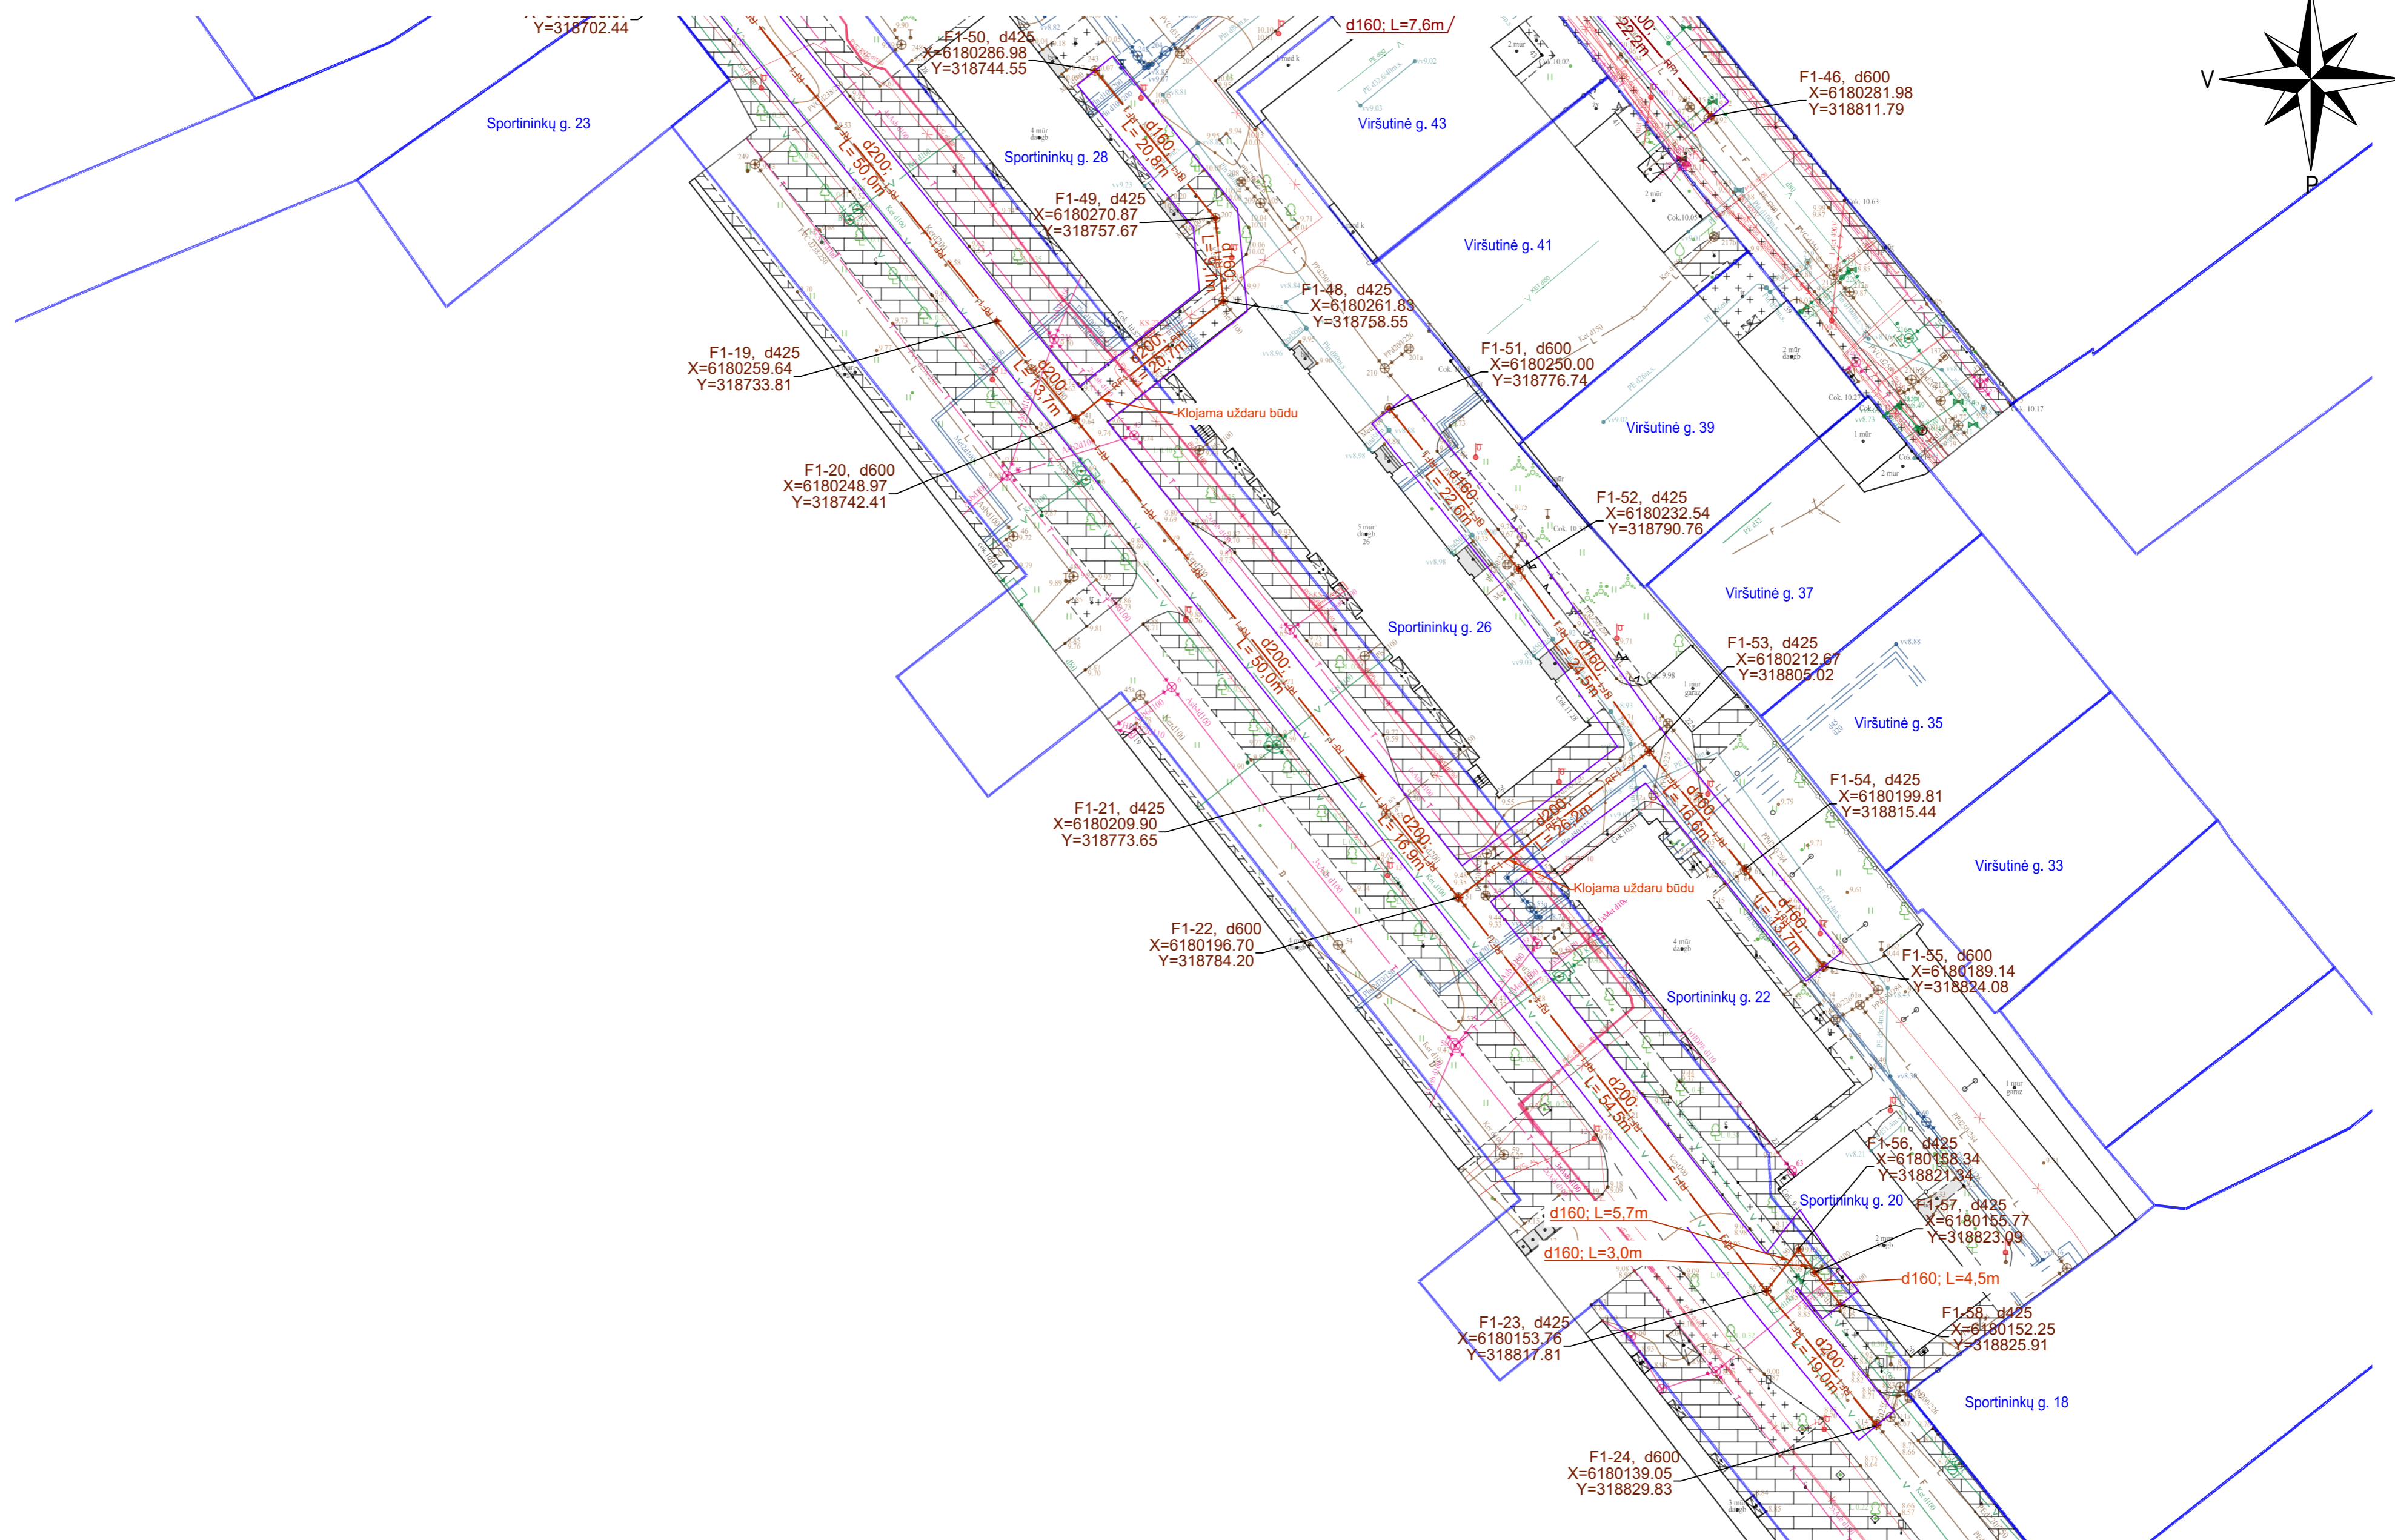


PASTABOS:
 1. Projektuojamas objektas yra kultūros paveldo teritorijoje (Unikalus objekto kodas 22012). Jei atliekant statybos ar kitokius darbus aptinkama archeologinių radinių ar nekilnojamojo daikto vertybių, valdytojai ar darbus atliekantis asmuo, sustabdė darbus, apie tai privalo pranešti savivaldybės paveldosaugos padalinii. Rangovas vykdydamas darbus kultūros paveldo teritorijoje privalo vadovautis Lietuvos respublikos Statybos ir Nekilnojamojo kultūros vertybių apsaugos įstatymais.
 2. Brežiniję atitildus duotos metrais LAS07 aukščių sistemoje, skersmenys - milimetrais.
 3. Koordinatų sistema - LKS-94.
 4. Esamų komunikacijų susikirtimų vietas ir inktų pasijungimo altitudas tikslinti vietoje.
 5. Pradedant inžinerinių tinklų klojimo darbus, sutikslinti susikirtimo su klojama trasa esančias požemines komunikacijas su eksploatuojančiomis organizacijomis. Esant mažiems atstumams tarp susikertančių požeminių komunikacijų, susikirtimo vietoje atlikti šurfovimo darbus esamų komunikacijų aukščio patikslinimui.
 6. Paklojus inžinerinius tinklus ir baigus statybos darbus išardytos dangos turi būti atstatytos į pradinę padėtį arba taip, kaip nurodyta projekte.
 7. Išaiškinti horizontalų atstumą su dujotiekio skirstymo sistemos tinklais ne mažiau kaip 1,0 m, o kertantis vertikalus atstumas ne mažiau kaip 0,3 m.

SUTARTINIAI ŽYMĖJIMAI

Eil. Nr.	Simbolis	Aprašas
1	RF1	Rekonstruojami būtinių nuotekų tinklai kad Nr. 4400-4726-6753
1	RF1	Rekonstruojami būtinių nuotekų tinklai kad Nr. 4400-1839-9043
2	RF1	Rekonstruojami būtinių nuotekų tinklai kad Nr. 4400-1839-9032
3	RF1	Rekonstruojami būtinių nuotekų tinklai kad Nr. 4400-1383-5504
4	RF1	Nuotekų apsaugos zona
5	+	Esami elektros tinklai
6	+	Esami ryšio tinklai
7	+	Esami dujotiekio tinklai
8	+	Esami vandentiekio tinklai
9	+	Esami nuotekų tinklai
10	+	Šilumotiekio tinklai
	+	Medžių ekpikacija
	+	Atsikimimo prietaisai

0	2024-04	PROJEKTIJINIAI PASIŪLYMAI	
LAIDA	DATA	LAIDOS STATUSAS. KEITIMO PRIEŽASTIS	
KVAL. PATV. DOK. NR.			STATINIO PROJEKTO PAVADINIMAS BŪTINIŲ NUOTEKŲ TINKLŲ UN. NR. 4400-4726-6753, 4400-1839-9043, 4400-1839-9032, 4400-1383-5504, SPORTININKŲ G. 18-44, 17-35, STADIONO G. 15-29, PUŠYNO G. 6-10, 23, VIRŠUTINĖ G. 41-43, KLAIPĖDOS M., REKONSTRAVIMO PROJEKTAS.
35463	SPV	Tatjana Botova	STATINIO NUMERIS IR PAVADINIMAS
26766	PDV	Tatjana Botova	Inžineriniai tinklai
			DOKUMENTO PAVADINIMAS
			Planas su projektuojamais būtinių nuotekų tinklais
			M1:500
LT	STATYTOJAS IR (ARBA) UŽSAKOVAS	DOKUMENTO ŽYMUO	LAPAS LAPŲ
	AB "KLAIPĖDOS VANDUO"	24015.01-01-PP-NBR - 01	1 2

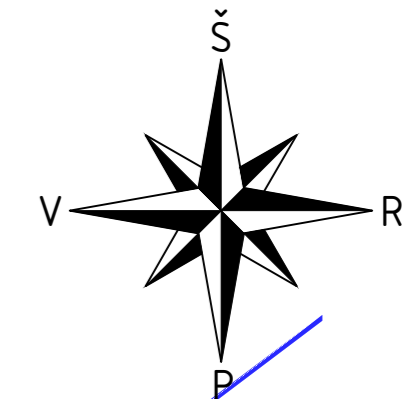

24015.01-01-PP-N.BR-01	LAPAS	LAPU	LAIDA
	2	2	0