

DAUGIABUČIO GYVENAMOJO NAMO H. MANTO G. 7, KLAIPĖDOJE, SU VISUOMENINIO MAITINIMO, PREKYBOS PATALPOMIS IR POŽEMINIU PARKINGU, PAPRASTOJO REMONTO PROJEKTAS, PADALIJANT PREKYBOS PASKIRTIES PATALPĄ NR. 68 (UNIKALUS NR. 4400-5431-5470:4708) Į DVI PATALPAS BEI PAKEIČIANT VIENOS PATALPOS PASKIRTĮ Į GYDYMO

Projekto Nr. 2024/05/01

DALIS – PROJEKTINIAI PASIŪLYMAI

SITUACIJOS SCHEMA

Sklypas Klaipėdos m. sav., H. Manto g. 7, Klaipėdoje




1 pav. Sklypas Klaipėdos m. sav., H. Manto g. 7. (sklypo kad. Nr. 2101/0003:332) [šaltinis: Regia]



2 pav. Pastato Klaipėdos m. sav., H. Manto g. 7. (sklypo kad. Nr. 2101/0003:332) fotofiksacija

0	2024-05-08	Statybos leidimui, konkursui ir statybai									
LAIDA	Išleidimo data	Laidos statusas, keitimo priežastis (jei taikoma)									
PROJECT28 H. Manto g. 7, Klaipėda, tel. 8 686 69258 sandra@project28.lt					Objekto pavadinimas: DAUGIABUČIO GYVENAMOJO NAMO H. MANTO G. 7, KLAIPĖDOJE, SU VISUOMENINIO MAITINIMO, PREKYBOS PATALPOMIS IR POŽEMINIU PARKINGU, PAPRASTOJO REMONTO PROJEKTAS, PADALIJANT PREKYBOS PASKIRTIES PATALPĄ NR. 68 (UNIKALUS NR. 4400-5431-5470:4708) Į DVI PATALPAS BEI PAKEIČIANT VIENOS PATALPOS PASKIRTĮ Į GYDYMO						
Direkt.		S. KAZLAUSKIENĖ			Pavadinimas: SITUACIJOS SCHEMA					LAIDA	
A329	PV	R. PETRAUSKAS		2023						0	
	RENGĖ	J. DRIZGAITĖ									
STADIJA	Užsakovas:				Numeris: 2024/05/01-0-PKP-PP.B01					LAPAS	LAPŲ
PKP	UAB „LYBERK“									1	9

PIRMO AUKŠTO PLANAS (1:100)

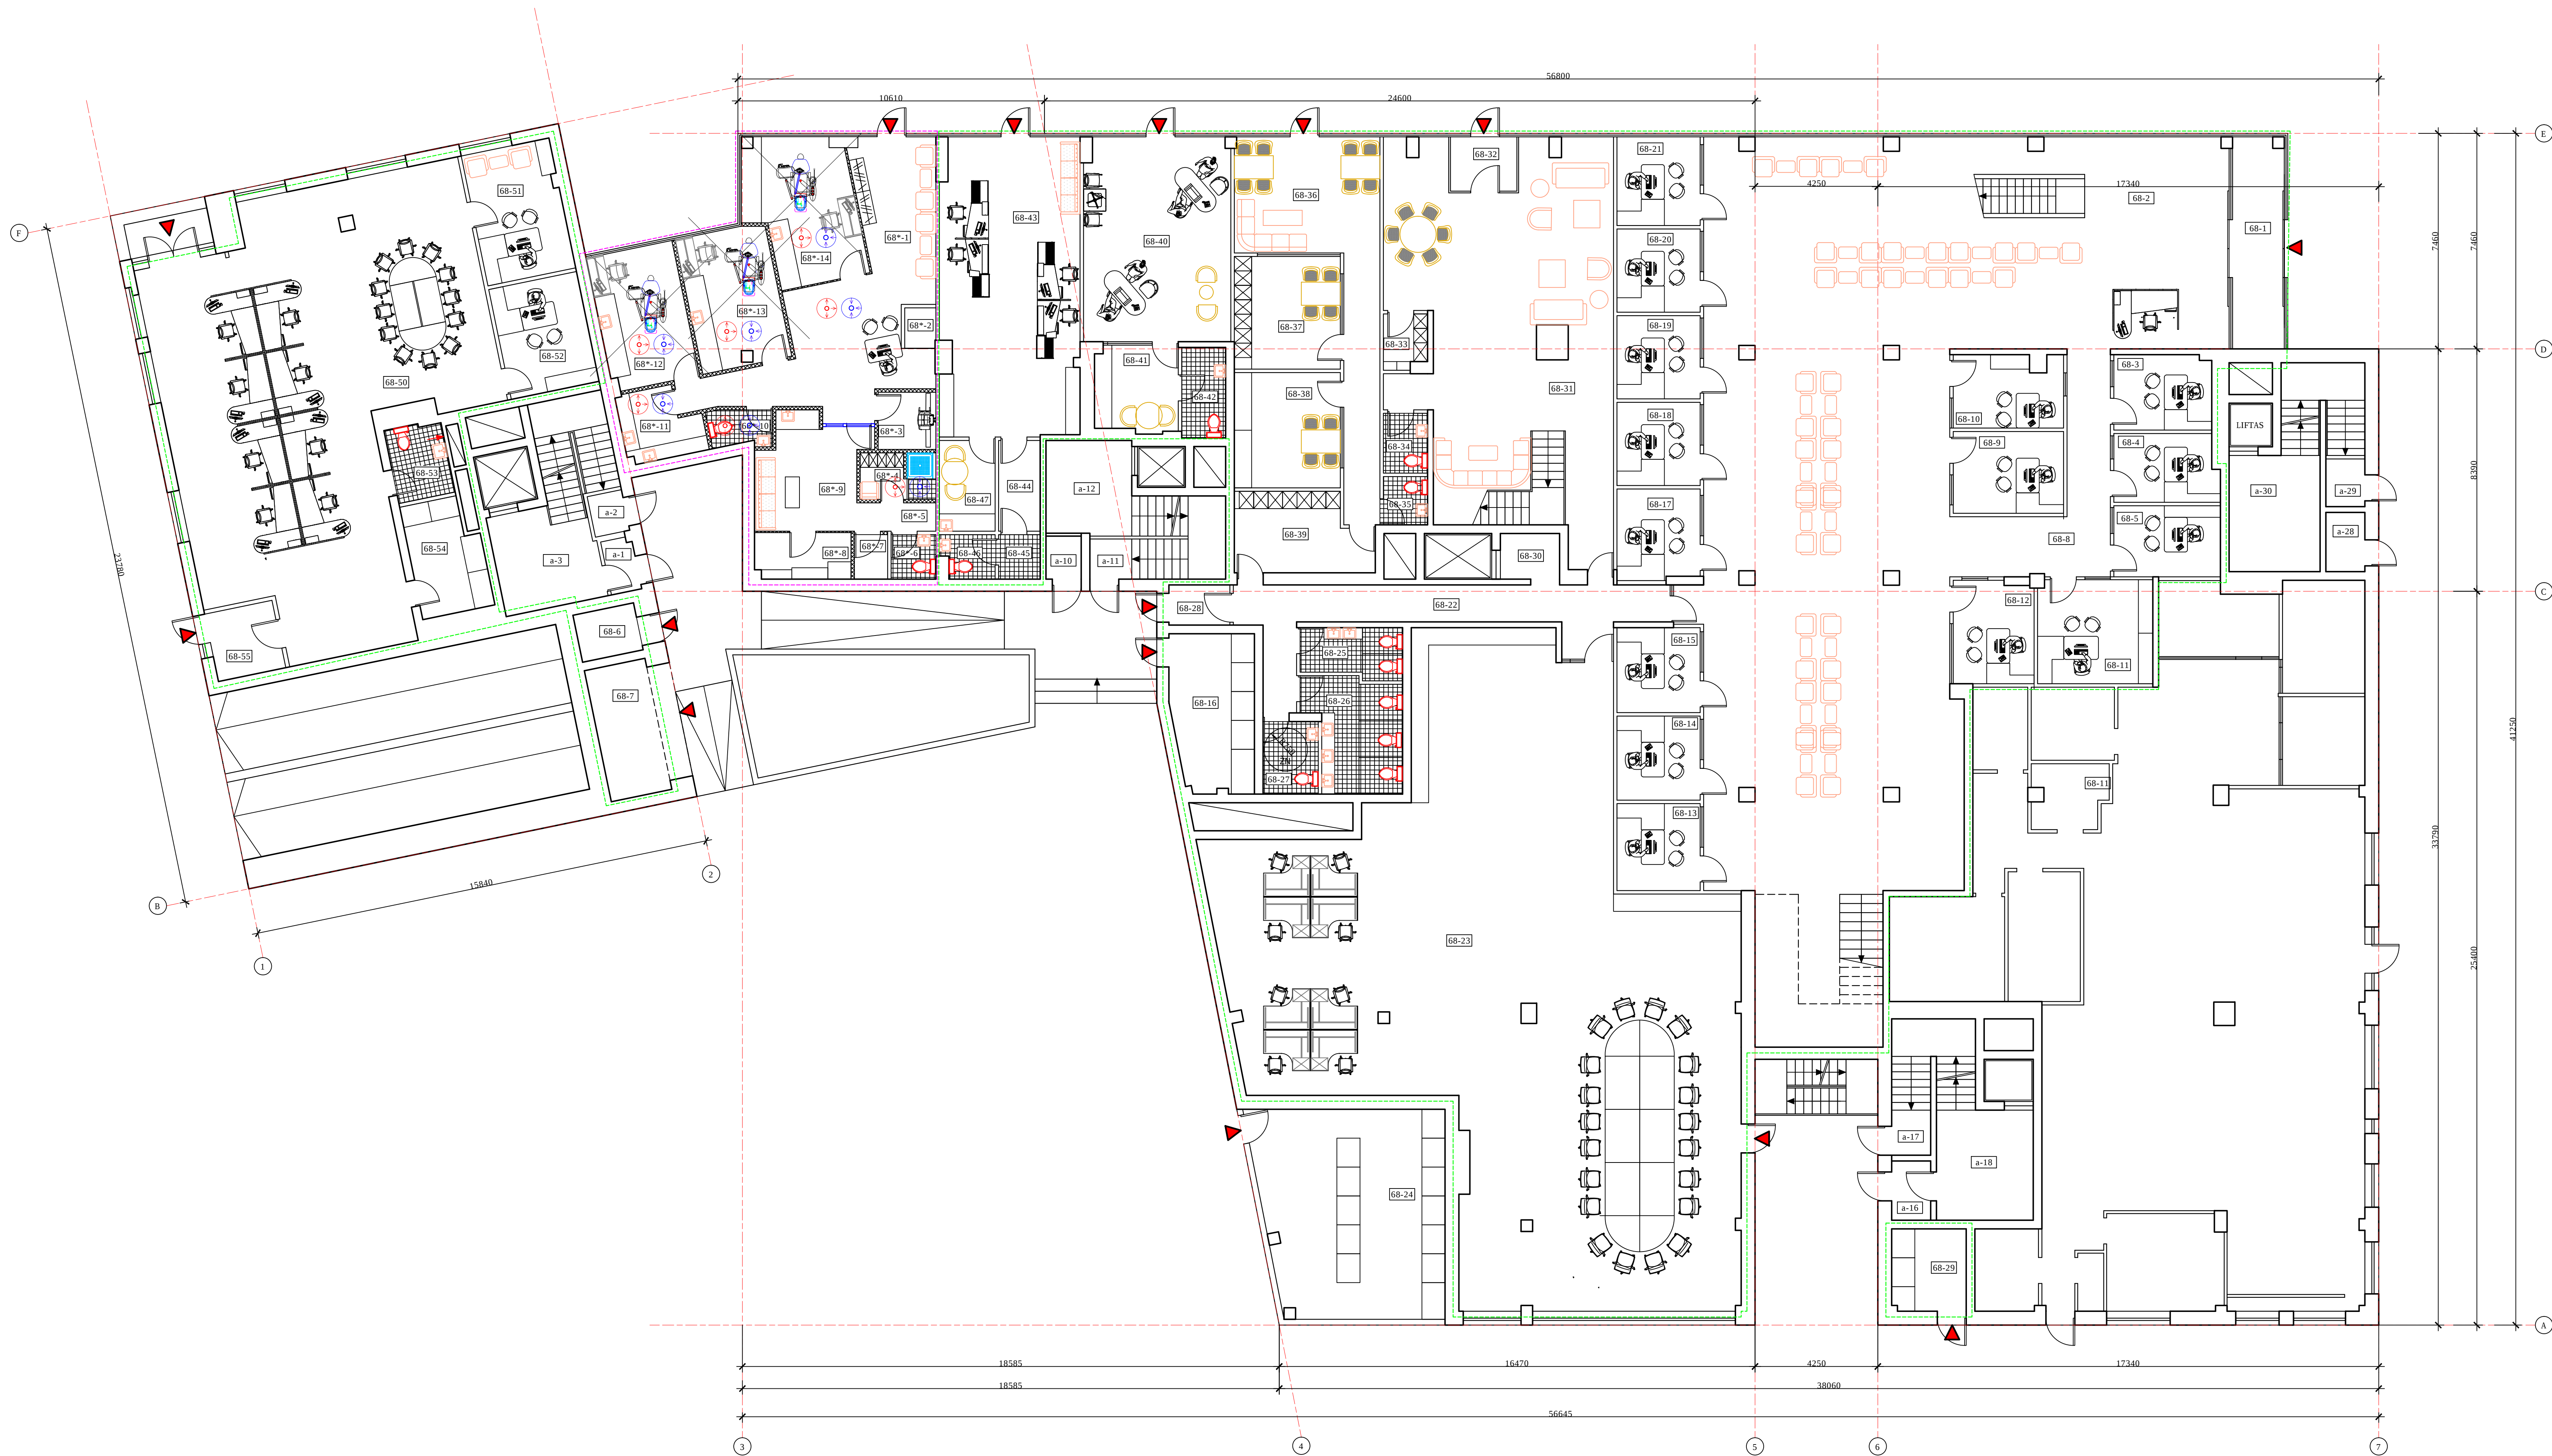

PATALPŲ EKSPLIKACIJA

Patalpos Nr.	Patalpos pavadinimas	Patalpos plotas, m²
68-1	Tambūras	13,63
68-2	Salė	298,89
68-3	Komercinė patalpa	8,91
68-4	Komercinė patalpa	8,51
68-5	Komercinė patalpa	9,08
68-6	Techninė patalpa	3,55
68-7	Techninė patalpa	9,91
68-8	Koridorius	20,09
68-9	Komercinė patalpa	10,08
68-10	Komercinė patalpa	9,41
68-11	Komercinė patalpa	14,03
68-12	Komercinė patalpa	9,84
68-13	Komercinė patalpa	8,13
68-14	Komercinė patalpa	7,86
68-15	Komercinė patalpa	7,94
68-16	Techninė patalpa	16,94
68-17	Komercinė patalpa	7,79
68-18	Komercinė patalpa	7,75
68-19	Komercinė patalpa	7,75
68-20	Komercinė patalpa	7,78
68-21	Komercinė patalpa	8,63
68-22	Koridorius	27,06
68-23	Komercinė patalpa	278,78
68-24	Techninė patalpa	48,58
68-25	San. mažgas	5,54
68-26	San. mažgas	11,95
68-27	San. mažgas	4,89
68-28	Tambūras	3,33
68-29	Techninė patalpa	7,14
68-30	Tambūras	3,38
68-31	Vestibulis	90,06
68-32	Tambūras	5,19
68-33	Pagalbinė patalpa	2,85
68-34	San. mažgas	3,17
68-35	San. mažgas	2,56
68-36	Komercinė patalpa	31,04
68-37	Komercinė patalpa	14,31
68-38	Komercinė patalpa	14,64
68-39	Pagalbinė patalpa	11,81
68-40	Komercinė patalpa	35,99
68-41	Pagalbinė patalpa	8,76
68-42	San. mažgas	4,75
68-43	Komercinė patalpa	49,79
68-44	Pagalbinė patalpa	4,58
68-45	Pagalbinė patalpa	2,16
68-46	San. mažgas	2,55
68-47	Pagalbinė patalpa	6,30
68-48	San. mažgas	2,23
68-50	Komercinė patalpa	145,99
68-51	Komercinė patalpa	14,51
68-52	Pagalbinė patalpa	12,02
68-53	San. mažgas	5,04
68-54	Pagalbinė patalpa	9,45
68-55	Pagalbinė patalpa	5,96
Viso pirmame aukšte:		1 372,86

PATALPŲ EKSPLIKACIJA

Patalpos Nr.	Patalpos pavadinimas	Patalpos plotas, m²
68*-1	Holai - primamas	13,63
68*-2	Archyvo patalpa	298,89
68*-3	Remigemo patalpa	8,91
68*-4	Dažinė	8,51
68*-5	Koridorius	9,08
68*-6	San. mažgas	3,55
68*-7	Salta patalpa	9,91
68*-8	Techninė patalpa	20,09
68*-9	Personalo pūšio patalpa	10,08
68*-10	San. mažgas	9,41
68*-11	Sterilizacinė	14,03
68*-12	Kabinetas	9,84
68*-13	Kabinetas	8,13
68*-14	Kabinetas	7,86
Viso pirmame aukšte:		128,80


SUTARTINIAI ŽYMĖJIMAI:

- Prekybos patalpos su paslaugų teikimo patalponis ribos (I turtinis vienetas)
- Gydymo patalpų ribos (II turtinis vienetas)
- Naujos skilinės pertvaros
- Naujos gips kartono pertvaros
- Oro padavimo kanalai
- Oro ištraukimo kanalai

LAIDA	REDAKCIJA	LAIDA	REDAKCIJA	LAIDA	REDAKCIJA
0	2024-09-05	0	2024-09-05	0	2024-09-05
STATYBŲ KONKURSAS					
PROJECT 28					
R. PETRAUSKAS					
R. PETRAUSKAS					
J. DRUZDAITE					
2024					
GIVENAMASIS NAMAS, R. MANTO G. 7, KLIPEDUOSE (JONAVOS R. SAV.)					
PIRMO AUKŠTO PLANAS (1:100)					
LAIDA					
0					
KALBA					
LIT					
UŽSAKOVAS: UAB "Lyberis"					
2024/05/01-09/05/2024					
LAPAS					
1					
LAPŲ					
1					

Brėžinį kūrė: be projekto autorius teidimo draudžiamas

PIRMO AUKŠTO PLANAS (1:100)

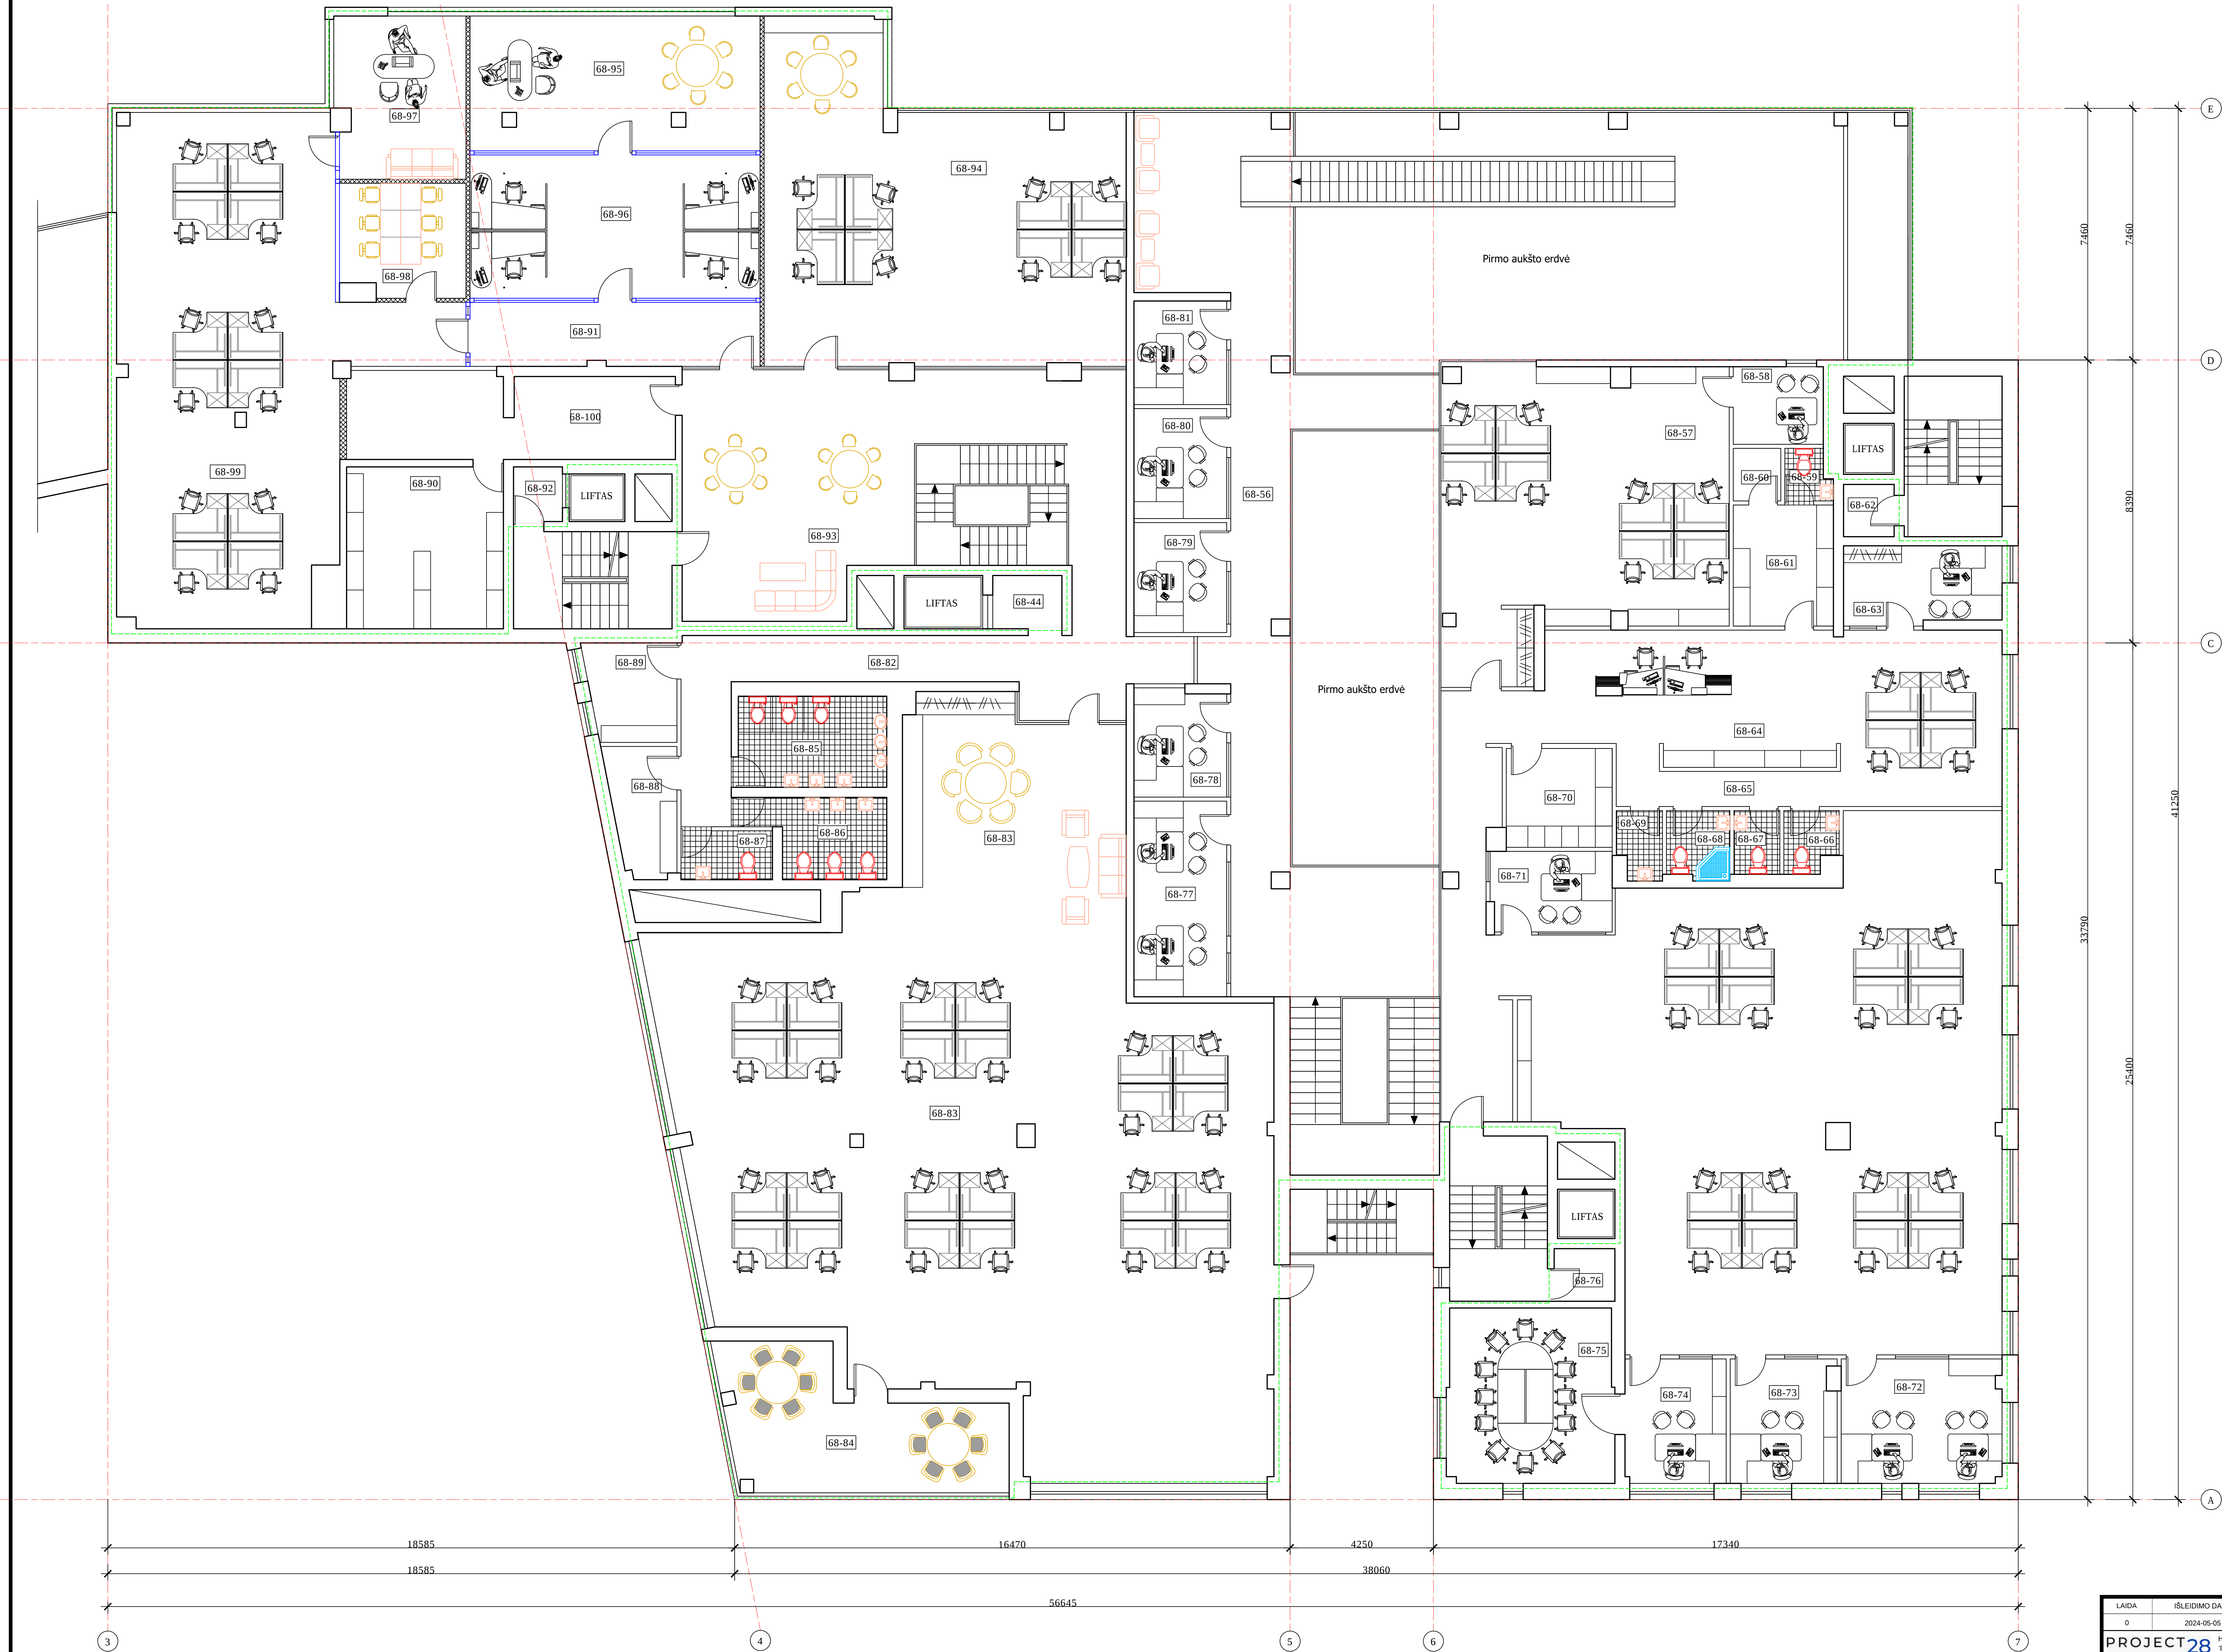

PATALPŲ EKSPLIKACIJA

Patalpos Nr.	Patalpos pavadinimas	Patalpos plotas, m²
68-56	Koridorius	79,58
68-57	Komercinė patalpa	69,67
68-58	Komercinė patalpa	5,99
68-59	San. mazgas	1,87
68-60	San. mazgas	2,20
68-61	Pagalbinė patalpa	10,66
68-62	Pagalbinė patalpa	2,45
68-63	Komercinė patalpa	9,94
68-64	Komercinė patalpa	270,52
68-65	Koridorius	8,69
68-66	San. mazgas	2,79
68-67	San. mazgas	2,57
68-68	San. mazgas	3,75
68-69	Sanitarinė patalpa	2,66
68-70	Pagalbinė patalpa	9,38
68-71	Komercinė patalpa	8,48
68-72	Komercinė patalpa	17,30
68-73	Komercinė patalpa	11,26
68-74	Komercinė patalpa	11,97
68-75	Techninė patalpa	25,08
68-76	Techninė patalpa	2,63
68-77	Komercinė patalpa	15,95
68-78	Komercinė patalpa	8,63
68-79	Komercinė patalpa	8,96
68-80	Komercinė patalpa	8,94
68-81	Komercinė patalpa	8,44
68-82	Koridorius	30,68
68-83	Komercinė patalpa	293,25
68-84	Techninė patalpa	24,70
68-85	San. mazgas	11,14
68-86	Techninė patalpa	7,97
68-87	San. mazgas	4,08
68-88	Pagalbinė patalpa	7,75
68-89	Komercinė patalpa	8,34
68-90	Techninė patalpa	2,56
68-91	Koridorius	16,23
68-92	Techninė patalpa	2,61
68-93	Komercinė patalpa	70,83
68-94	Kabinetas	90,15
68-95	Kabinetas	34,24
68-96	Kabinetas	36,55
68-97	Kabinetas	18,44
68-98	Kabinetas	12,28
68-99	Kabinetas	98,10
68-100	Komercinė patalpa	23,77
Viso pirmame aukšte:		1 424,02

SUTARTINIAI ŽYMĖJIMAI:

- Prekybos patalpos su paslaugų teikimo patalpomis ribos (I turtnis vienetų)
- Gydymo patalpų ribos (II turtnis vienetų)
- Naujos stiklinės pertvaros
- Naujos gipso kartono pertvaros
- Oro padavimo kanalai
- Oro ištraukimo kanalai

LAIDA	ISLEIDIMO DATA	LAIDOS STATUSAS IR ISLEIDIMO PRIEŽASTIS (JEI TAIKOMA)	DAUGIAUBIAU GYVENAMŲ NAMŲ H. MANTO G. 7, KLAIPĖDOJE, SU VISOJOMENINIO MAITINIMO PRESTYGIŲ PATALPOMIS IR POŽEMINIŲ PASAUGŲ PATAIPŲ REMONTŲ PROJEKTAS. PAVILNINTI PRESTYGIŲ PASAUGŲ PATAIPŲ NR. 68 (UNIKALUS NR. 4400-5431-5470-4708) DVI PATALPOS BEI PAKELIANT VIENOS PATALPOS PASAUGŲ GYDYMŲ
0	2024-05-05	STATYBŲ KONKURSUI	
PROJECT28		H. Manto g. 7, Klaipėda, Tel. 8 686 69250 sandra@project28.lt	
A319	PV	R. PETRAUSKAS	2024
	Rengė	J. DRIZGAITE	2024
		GYVENAMASIS NAMAS, H. MANTO G. 7, KLAIPĖDOJE (UNIKALUS NR. 4400-1005-6503)	
		ANTRO AUKŠTO PLANAS (1:100)	
		0	
KALBA	UŽSAKOVAS: UAB "Lyberk"		2024/05/01-00-PKP-BD-B.03
LT			LAPAS
		1	LAPŲ
		1	1

Brežinį keisti be projekto autoriaus leidimo draudžiama