



SUTARTINIAI ŽYMĖJIMAI:

- ŽEMĖS SKLYPO (kadastr.Nr.2101/0003:303) RIBOS (plotas 0,5892 ha)
- UAB "LANGVITA" NUOMOJAMOS ŽEMĖS SKLYPO DALIŲ RIBOS (plotas 0,2103 ha)
- UAB "MARANAS" NUOMOJAMOS ŽEMĖS SKLYPO DALIŲ RIBOS (plotas 0,1161 ha)
- UAB "NEILUVA" NUOMOJAMOS ŽEMĖS SKLYPO DALIES RIBOS (plotas 0,895 ha)
- S.TAMAŠAUSKIENĖS IR R.TAMAŠAUSKO NUOMOJAMOS ŽEMĖS SKLYPO DALIES RIBOS (plotas 0,1733 ha)
- BENDRAI NAUDOJAMŲ ŽEMĖS SKLYPO DALIŲ RIBOS
- ESAMI ĮVAŽIAVIMAI Į NUOMOJAMĄ ŽEMĖS SKLYPĄ (kadastr.Nr.2101/0003:303)
- PROJEKTUOJAMAS SANDĖLIS 01 (nesudėtingas I gr.)
- PROJEKTUOJAMAS GARAŽAS 02 (nesudėtingas II gr.)
- PROJEKTUOJAMAS SANDĖLIS 03 nesudėtingas II gr.)
- PROJEKTUOJAMAS SANDĖLIS 04 (nesudėtingas I gr.)
- ESAMI PASTATAI
- NUGRIAUNAMAS LAIKINAS PASTATAS
- ESAMA ASFALTBETONIO DANGA (plotas - apytikriai 2600 m²)
- ESAMA BETONO PLYTELIŲ, BETONO DANGA (plotas - apytikriai 300 m²)
- ESAMOS VEJOS (plotas - apytikriai 220 m²)
- BENDRO GAISRINIO SKYRIAUS RIBOS (faktinis plotas - 1505 m²)
- STATINIŲ UGNIAI ATSPARUMO LAIPSNIAI
- AUTOMOBILIŲ PARKAVIMO VIETOS (33 vlt.)
- STATINIŲ HORIZONTALUS NUŽYMĖJIMAS (statinių kampuose)
- STATINIŲ VERTIKALUS NUŽYMĖJIMAS (0,00 = abs.alt.)
- ESAMI VANDENTIEKIO TINKLAI
- ESAMI ŪKIO NUOTEKŲ TINKLAI
- ESAMI LIETAUS NUOTEKŲ TINKLAI
- ESAMI 0,4 KV ELEKTROS KABELIAI
- ESAMI RYŠIŲ KABELIAI

PASTABA: 1.Nuomojamos ir bendrai naudojamos žemės sklypo dalys yra tiksliai atvaizduotos ir aprašytos VĮ "Registrų Centras" pateiktame žemės sklypo plane ir registrų centro išrašo dokumente. (žiūr. šio projekto bylos dokumentuose)

TOPOGRAFINIS PAGRINDAS
TOPD 21:20:667

TOPD Nr.:21:20:667

OBJEKTAS	Trilapio g. 10, Klaipėdos m.		
COORDINACIŲ SISTEMA :LKS-94	AUKŠČIŲ SISTEMA: LAS07		
Kvalifikacijos pažymėjimo Nr. 1GKV-952			
Individualios veiklos vykdymo pažyma Nr. 468831			
VARDAS IR PAVARDE	PARAŠAS	DATA	
EODEZININKA		2020-03-03	
Lapu skaičius	Lapo Nr.	A.V.	
1	1		

0	2024				Sandėlių (7.9) ir Garažo (7.7), Trilapio g. 10, Klaipėdoje (sklypo kad.Nr.2101/0003:303), (nesudėtingi statiniai) projektinis pasiūlymas
Laida	Data	Pakeitimo priežastis			
Remigijaus Petrausko individuali veikla Trilapio 10, Klaipėda, tel. +370 670 70604					SKLYPO PLANAS M 1:500 (nužymėjimas, dangos, inž.tinklai) (I ir II gr.nesudėtingi statiniai)
A329	PV	R.Petrauskas		2024	
A329	ARCH.	R.Petrauskas		2024	
Etapas:					
PP	Užsakovas: UAB "LANGVITA" Trilapio g. 10, Klaipėda			2024-05-31-PP-SP01	Lapas Lapų 1 1

24/55 – 0022

24/55 – 0023

SUTARTINIAI ŽYMĖJIMAI:

- ŽEMĖS SKLYPO (kadastr.Nr.2101/0003:303) RIBOS (plotas 0,5892 ha)
- UAB "LANGVITA" NUOMOJAMOS ŽEMĖS SKLYPO DALIŲ RIBOS (plotas 0,2103 ha)
- UAB "MARANAS" NUOMOJAMOS ŽEMĖS SKLYPO DALIŲ RIBOS (plotas 0,1161 ha)
- UAB "NEILUVA" NUOMOJAMOS ŽEMĖS SKLYPO DALIES RIBOS (plotas 0,895 ha)
- S.TAMAŠAUSKIENĖS IR R.TAMAŠAUSKO NUOMOJAMOS ŽEMĖS SKLYPO DALIES RIBOS (plotas 0,1733 ha)
- BENDRAI NAUDOJAMŲ ŽEMĖS SKLYPO DALIŲ RIBOS
- ESAMI ĮVAŽIAVIMAI Į NUOMOJAMĄ ŽEMĖS SKLYPĄ (kadastr.Nr.2101/0003:303)
- PROJEKTUOJAMAS SANDĖLIS 01 (nesudėtingas I gr.)
- PROJEKTUOJAMAS GARAŽAS 02 (nesudėtingas II gr.)
- PROJEKTUOJAMAS SANDĖLIS 03 nesudėtingas II gr.)
- PROJEKTUOJAMAS SANDĖLIS 04 (nesudėtingas I gr.)
- ESAMI PASTATAI
- NUGRIAUNAMAS LAIKINAS PASTATAS
- ESAMA ASFALTBETONIO DANGA (plotas - apytikriai 2600 m2)
- ESAMA BETONO PLYTELIŲ, BETONO DANGA (plotas - apytikriai 300 m2)
- ESAMOS VEJOS (plotas - apytikriai 220 m2)
- BENDRO GAISRINIO SKYRIAUS RIBOS (faktinis plotas - 1505 m2)
- STATINIŲ UGNIAI ATSPARUMO LAIPSNIAI
- AUTOMOBILIŲ PARKAVIMO VIETOS (33 vt.)
- STATINIŲ HORIZONTALUS NUŽYMĖJIMAS (statinių kampuose)
- STATINIŲ VERTIKALUS NUŽYMĖJIMAS (0,00=abs.alt.)
- ESAMI VANDENTIEKIO TINKLAI
- ESAMI ŪKIO NUOTEKŲ TINKLAI
- ESAMI LIETAUS NUOTEKŲ TINKLAI
- ESAMI 0,4 KV ELEKTROS KABELIAI
- ESAMI RYŠIŲ KABELIAI




PASTABA: 1.Nuomojamos ir bendrai naudojamos žemės sklypo dalys yra tiksliai atvaizduotos ir aprašytos VĮ "Registrų Centras" pateiktame žemės sklypo plane ir registrų centro išrašo dokumente. (žiūr. šio projekto bylos dokumentuose)

TOPOGRAFINIS PAGRINDAS
TOPD 21:20:667


TOPD Nr.:21:20:667

OBJEKTAS	Trilapio g. 10, Klaipėdos m.		
COORDINAČIU SISTEMA :LKS-94	AUKŠČIŲ SISTEMA: LAS07		
Kvalifikacijos pažymėjimo Nr. 1GKV-952			
Individualios veiklos vykdymo pažyma Nr. 468831			
VARDAS IR PAVARDE	PARAŠAS	DATA	
M. A.		2020-03-03	
GEODEZININKAS	Lapu skaičius	Lapo Nr.	A.V.
	1	1	



0	2024	Pakeitimo priežastis		
Laida	Data			
		Remigijaus Petrausko individuali veikla Trilapio 10, Klaipėda, tel. +370 670 70604		Sandėlių (7.9) ir Garažo (7.7), Trilapio g. 10, Klaipėdoje (sklypo kad.Nr.2101/0003:303), (nesudėtingi statiniai) projektinis pasiūlymas
A329	PV	R.Petrauskas		2024
A329	ARCH.	R.Petrauskas		2024
Etapas:		Užsakovas: UAB "LANGVITA" Trilapio g. 10, Klaipėda		SKLYPO PLANAS M 1:500 (PRIEDAS) (nužymėjimas, dangos, inž.tinklai) (I ir II gr.nesudėtingi statiniai)
PP		2024-05-31-PP-SP01-PR01		Laida 0
		Lapas	Lapų	1 1

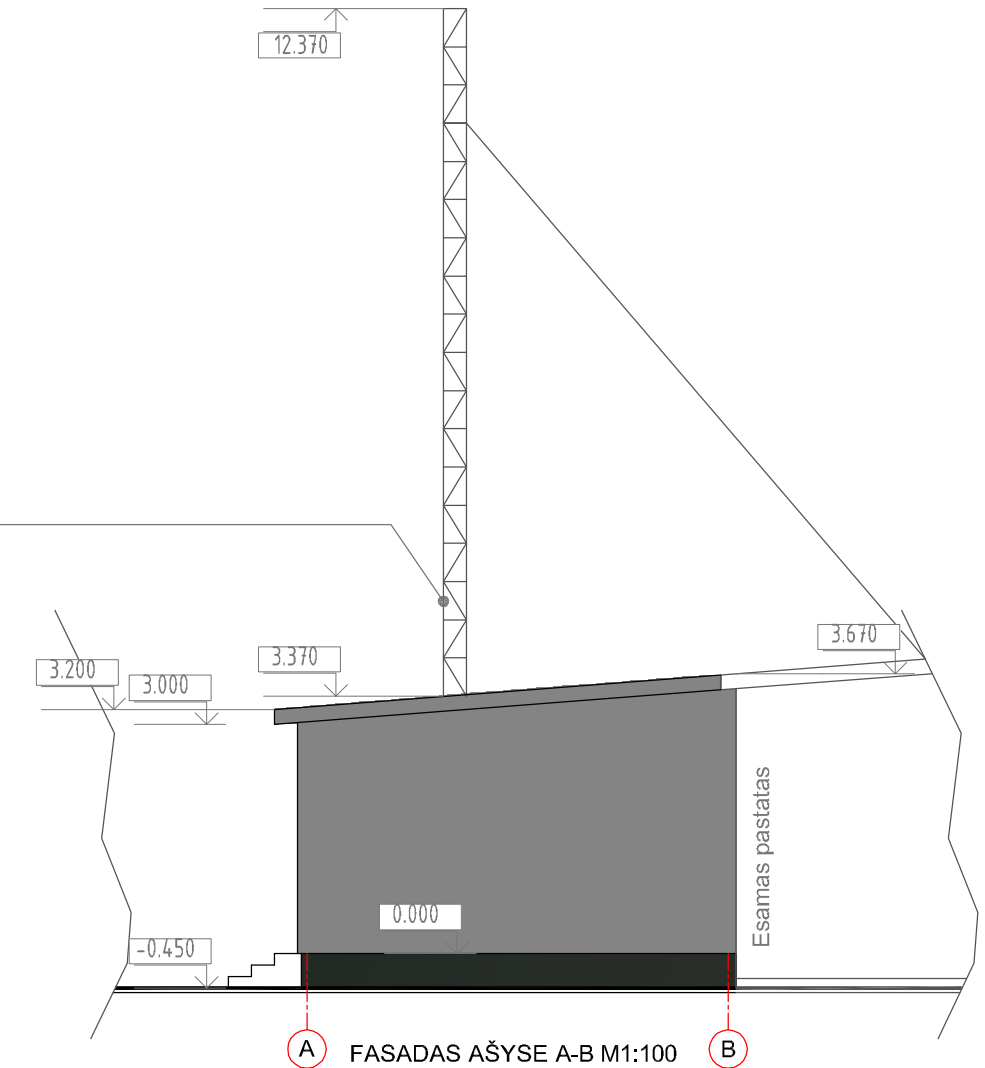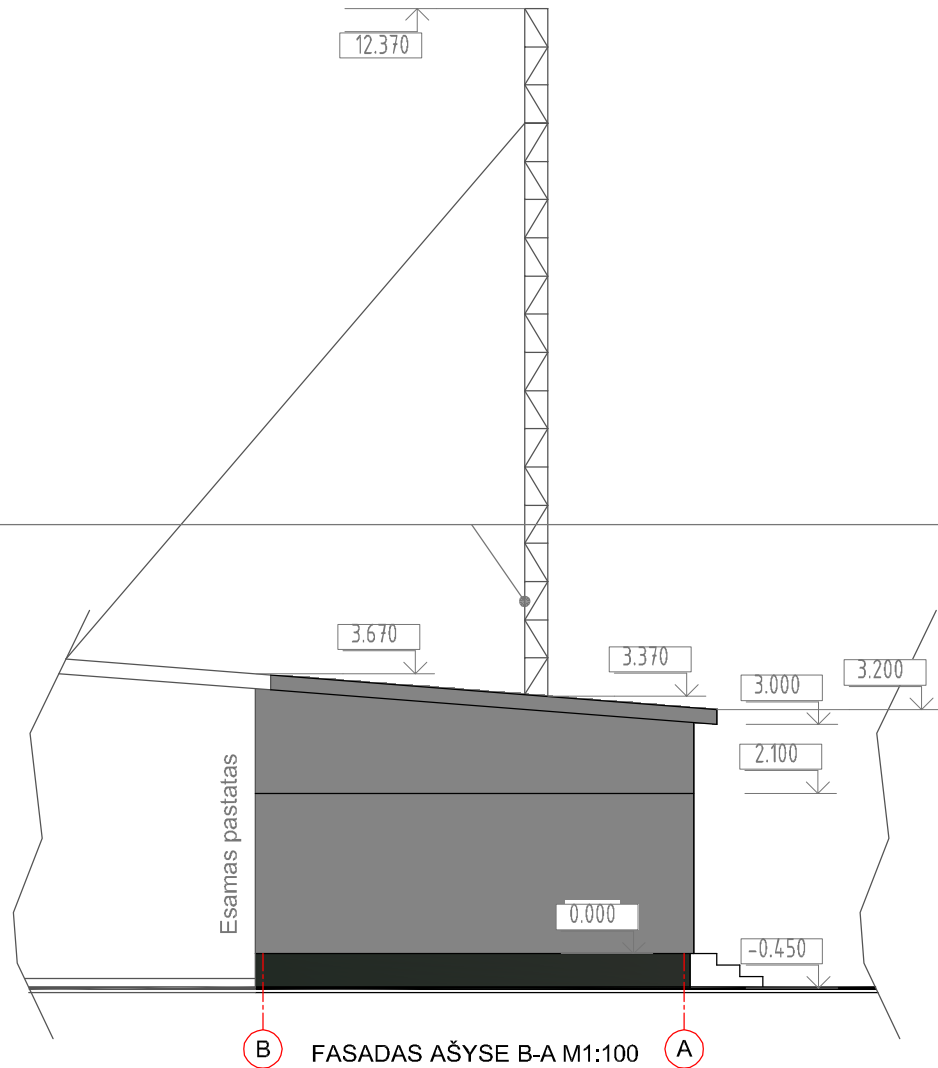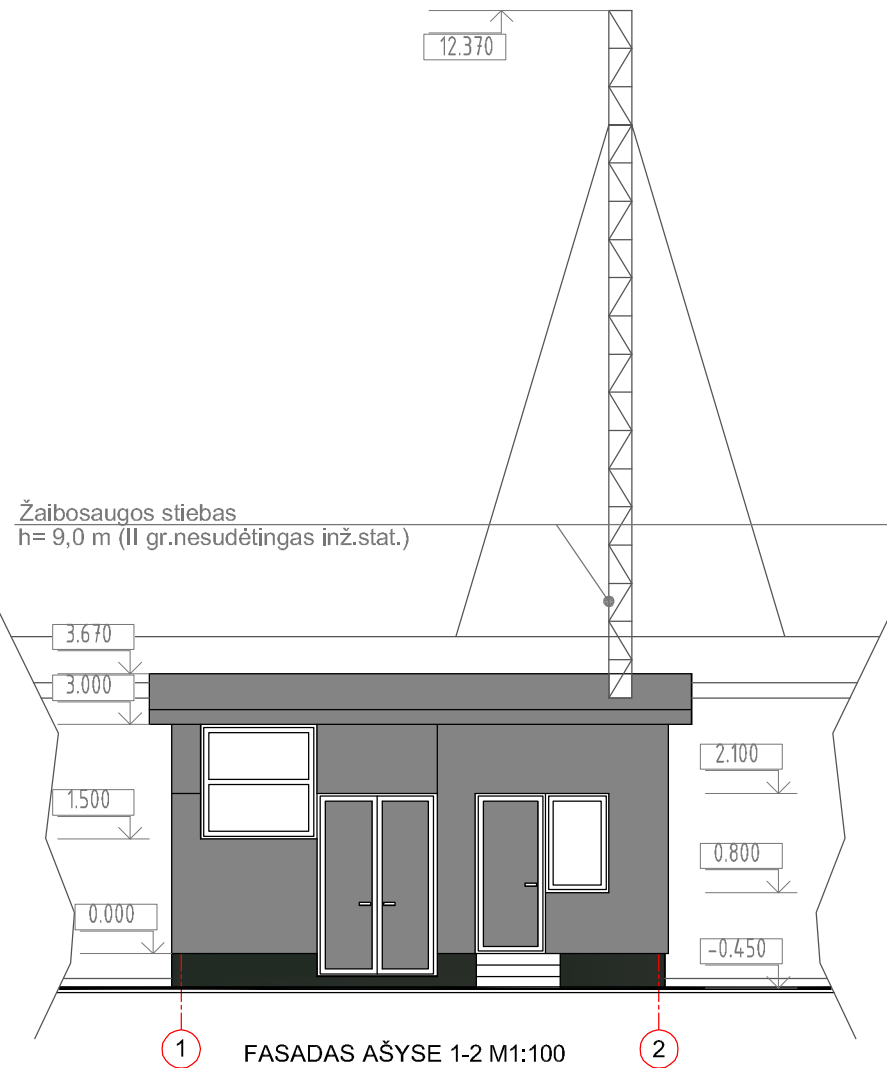

PAMATŲ PLANAS M1:100

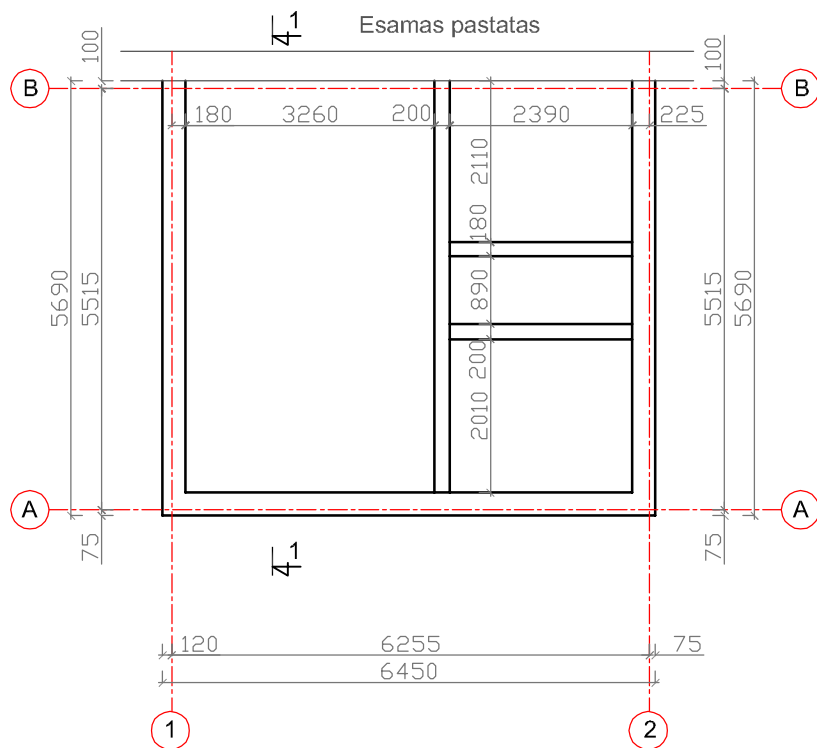

AUKŠTO PLANAS M1:100

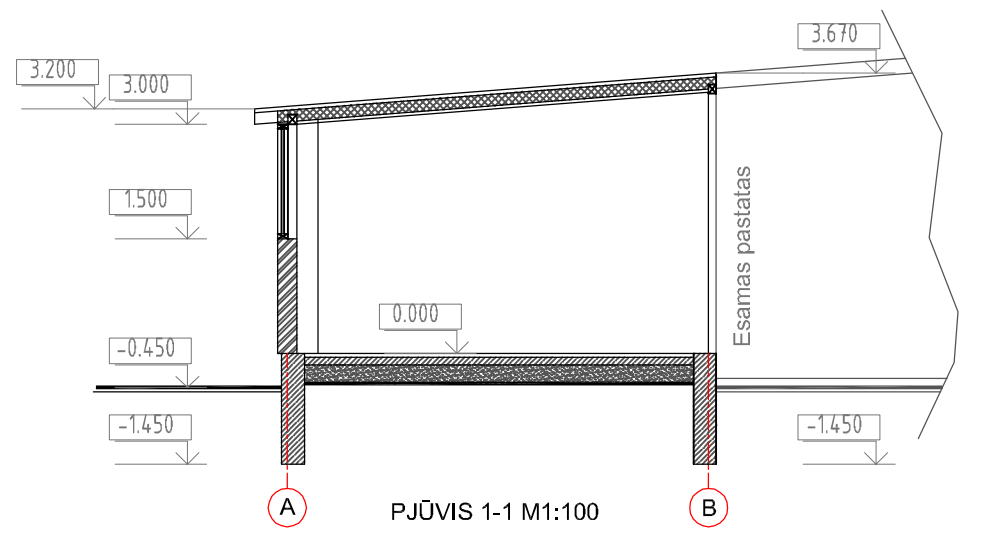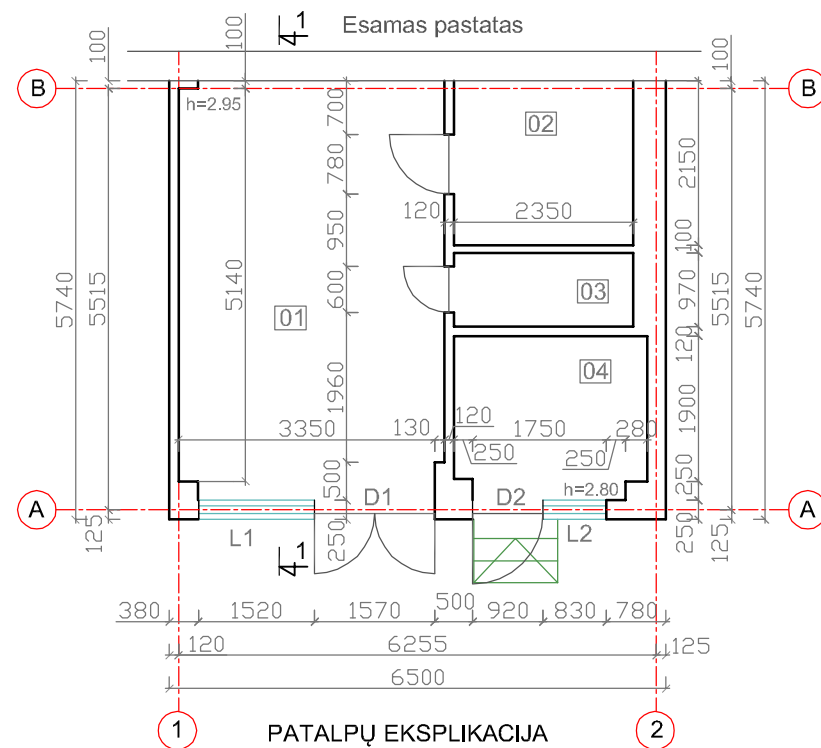

SPALVINIAI SPRENDIMAI:

- Cokolinė dalis - tinkas - tamsiai pilka
- Išorės sienos - skardos lakštai -pilka
- Vėjalenčių pakalimai -skardos lakštai-pilka
- Stogo danga - skardos lakštai -pilka
- Langai -balta
- Durys - pilka
- Žaibosaugos stiebas, atotampos -juoda

PATALPŲ EKSPLIKACIJA


Nr.	Patalpos pavadinimas	Plotas (m2)
01	Sandėlis	18,95
02	Sandėlis	5,05
03	Sandėlis	2,28
04	Sandėlis	5,30
VISO:		31,58

0	2024			
Laida	Data	Pakeitimo priežastis		
		Remigijaus Petrausko individuali veikla Trilapio 10, Klaipėda, tel. +370 670 70604		Sandėlių (7.9) ir Garažo (7.7), Trilapio g. 10, Klaipėdoje (sklypo kad.Nr.2101/0003:303), (nesudėtingi statiniai) statybos projektinis pasiūlymas
A329	PV	R.Petrauskas		2024
A329	ARCH.	R.Petrauskas		2024
Etapas:		Užsakovas: UAB "LANGVITA" Trilapio g. 10, Klaipėda		Laida 0
PP	2024-05-31-PP-A-01		Lapas 1	


SANDĖLIŲ 01
PLANAI, FASADAI, PJŪVIS 1-1 M 1:100

PATALPŲ EKSPLIKACIJA

Nr.	Patalpos pavadinimas	Plotas (m2)
01	Garažas	64,94
	VISO:	64,94

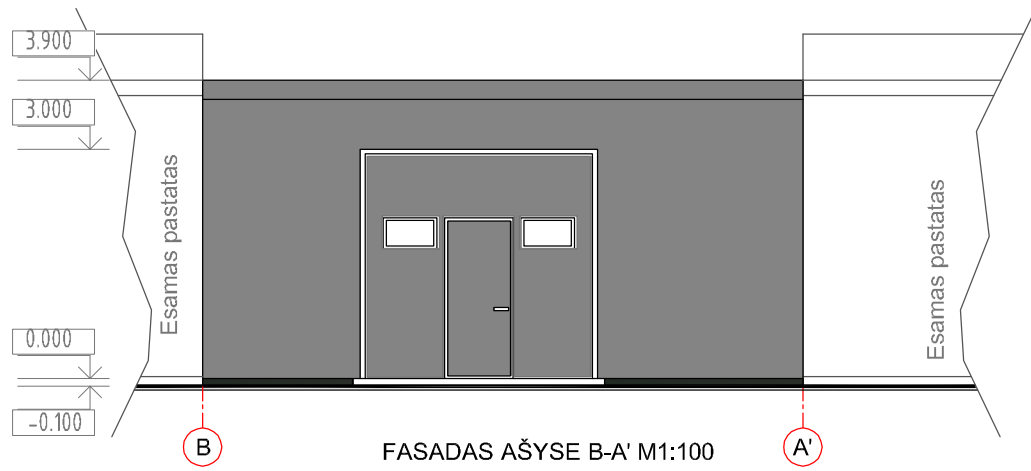

FASADAS AŠYSE B-A' M1:100

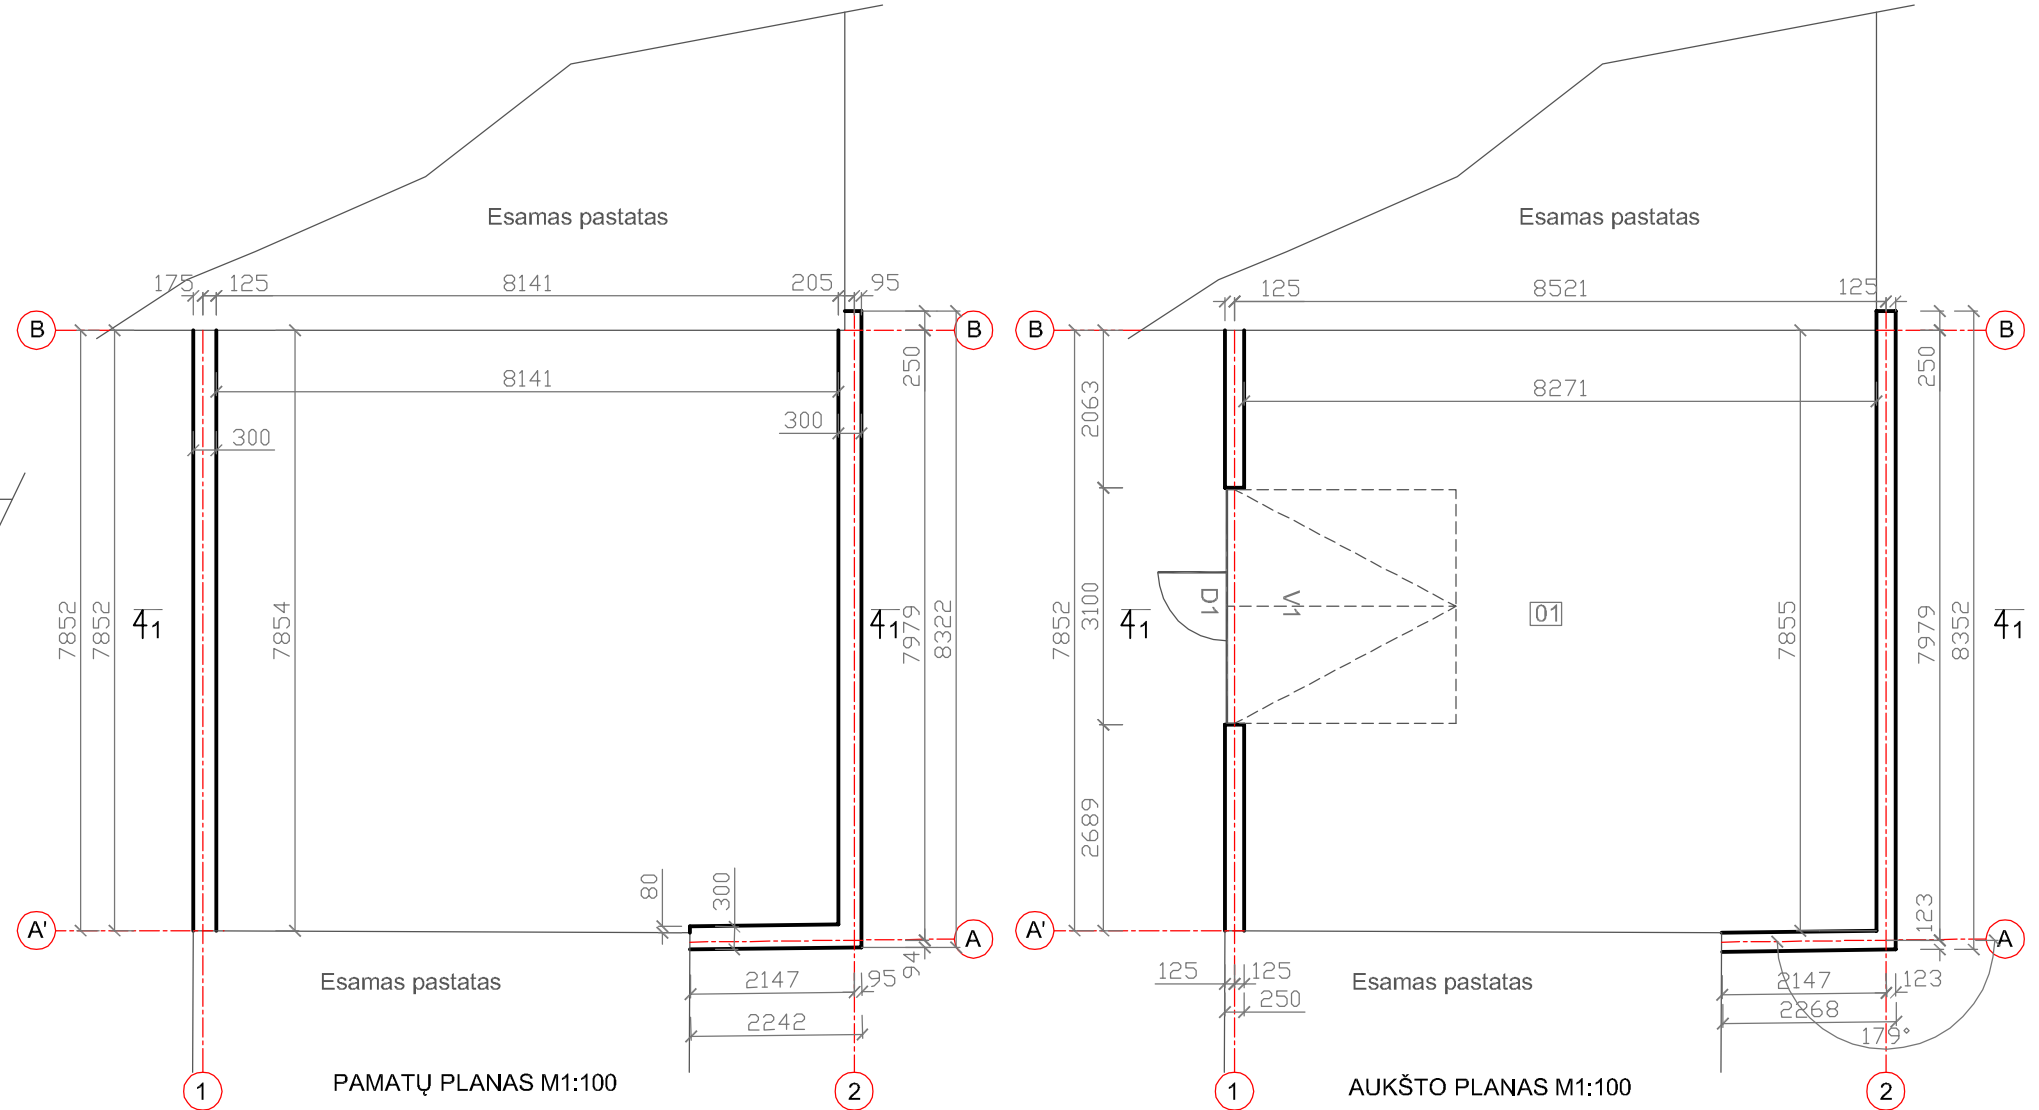


PAMATŲ PLANAS M1:100

AUKŠTO PLANAS M1:100



FASADAS AŠYSE A-B M1:100



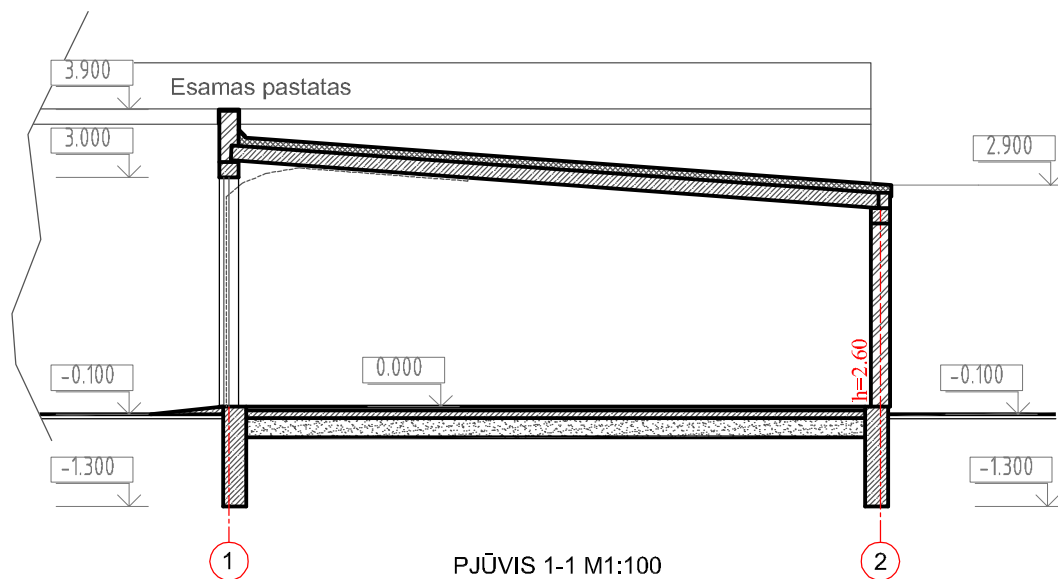


PJŪVIS 1-1 M1:100


SPALVINIAI SPRENDIMAI:

- Cokolinė dalis - tinkas - tamsiai pilka
- Išorės sienos - skardos lakštai - pilka
- Karnizo apskardinimas - skarda - pilka
- Vartai - pilka
- Ruloninė stogo danga -juoda

0	2024	Pakeitimo priežastis		
Laida	Data			
		Remigijaus Petrausko individuali veikla Trilapio 10, Klaipėda, tel. +370 670 70604		Sandėlių (7.9) ir Garažo (7.7), Trilapio g. 10, Klaipėdoje (sklypo kad.Nr.2101/0003:303), (nesudėtingi statiniai) statybos projektinis pasiūlymas
A329	PV	R.Petrauskas		2024
A329	ARCH.	R.Petrauskas		2024
Etapas:		Užsakovas: UAB "LANGVITA" Trilapio g. 10, Klaipėda		GARAŽAS 02 (II gr.nesudėtingas statinys) PLANAI, FASADAI, PJŪVIS 1-1 M 1:100
PP		2024-05-31-PP-A-02		Lapas Lapų
				1 1

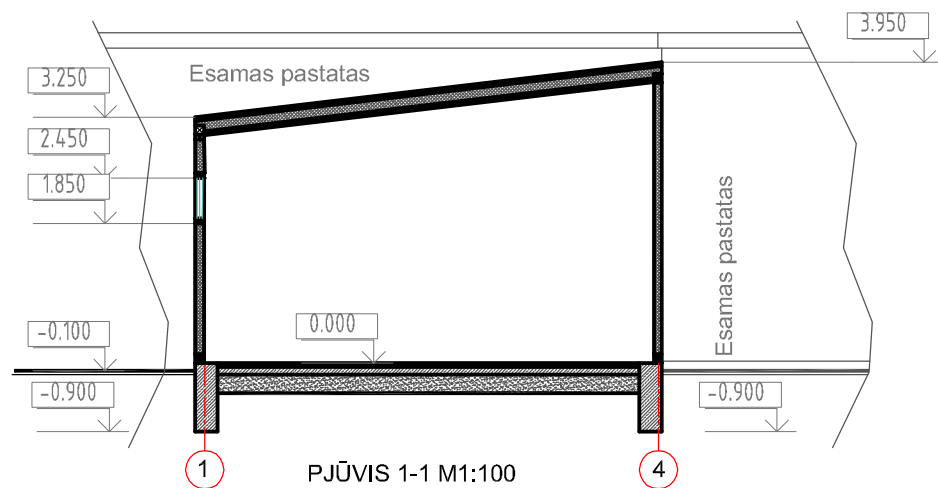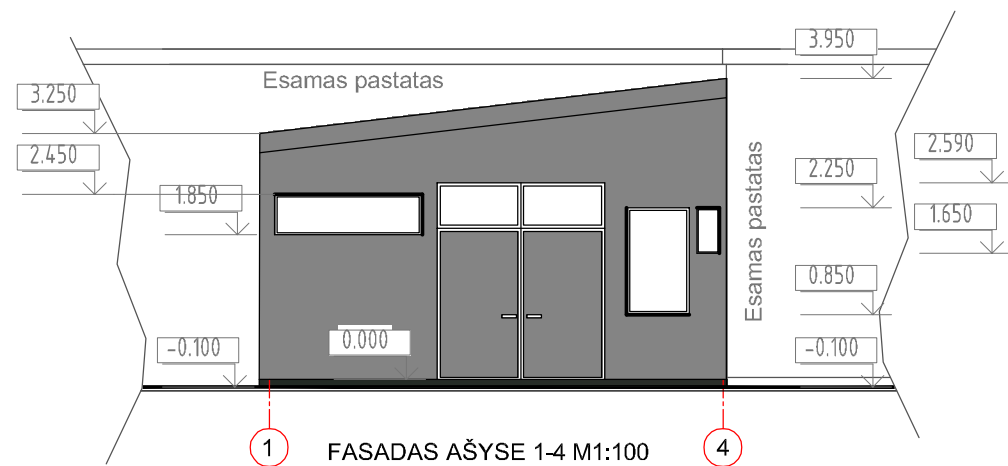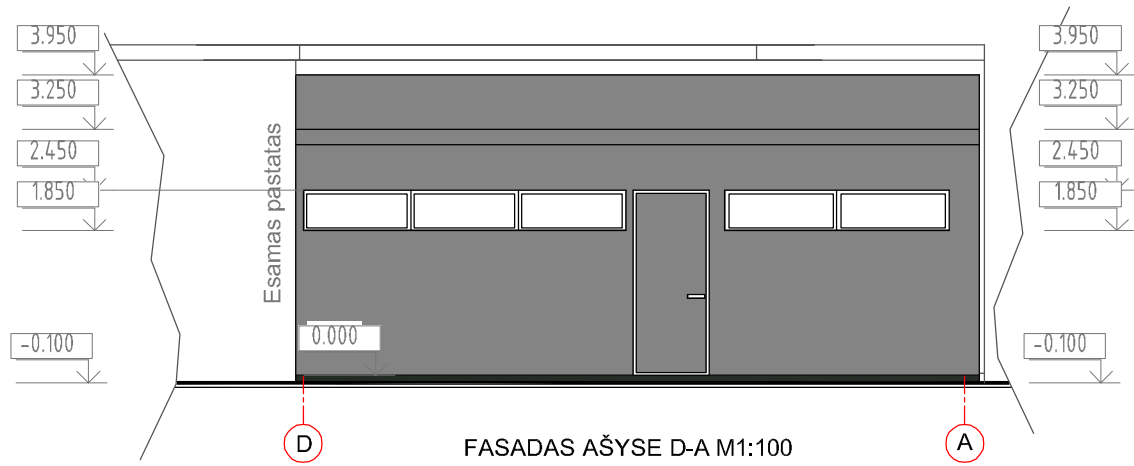


PAMATŲ PLANAS M1:100

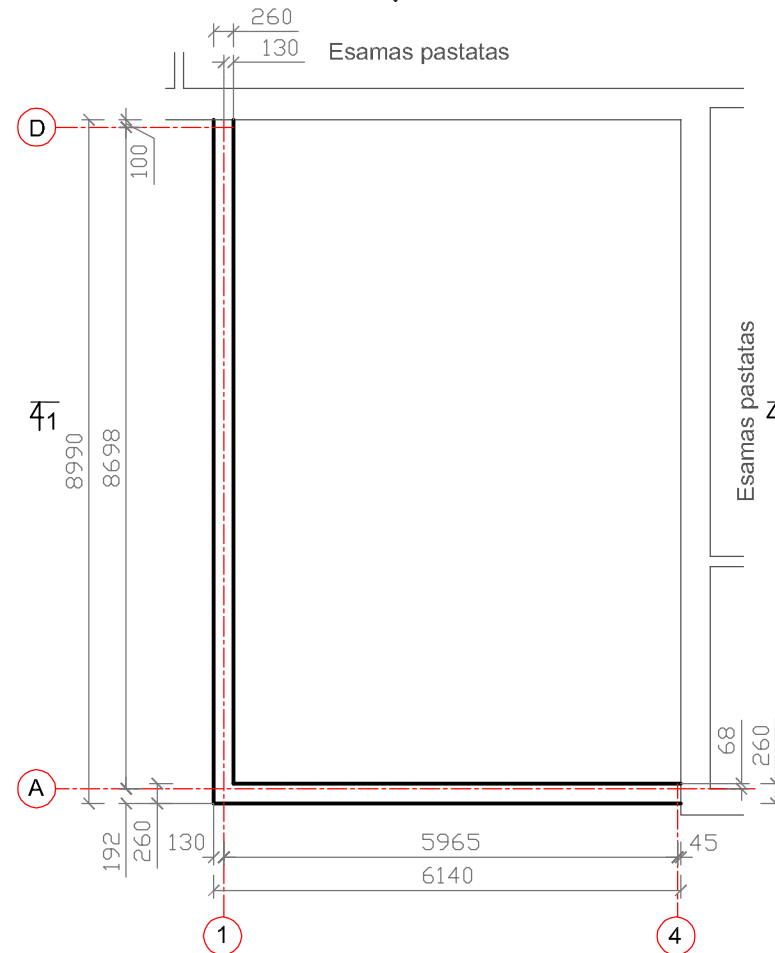

PATALPŲ EKSPLIKACIJA

Nr.	Patalpos pavadinimas	Plotas (m2)
01	Sandėlis	52,21
	VISO:	52,21

AUKŠTO PLANAS M1:100

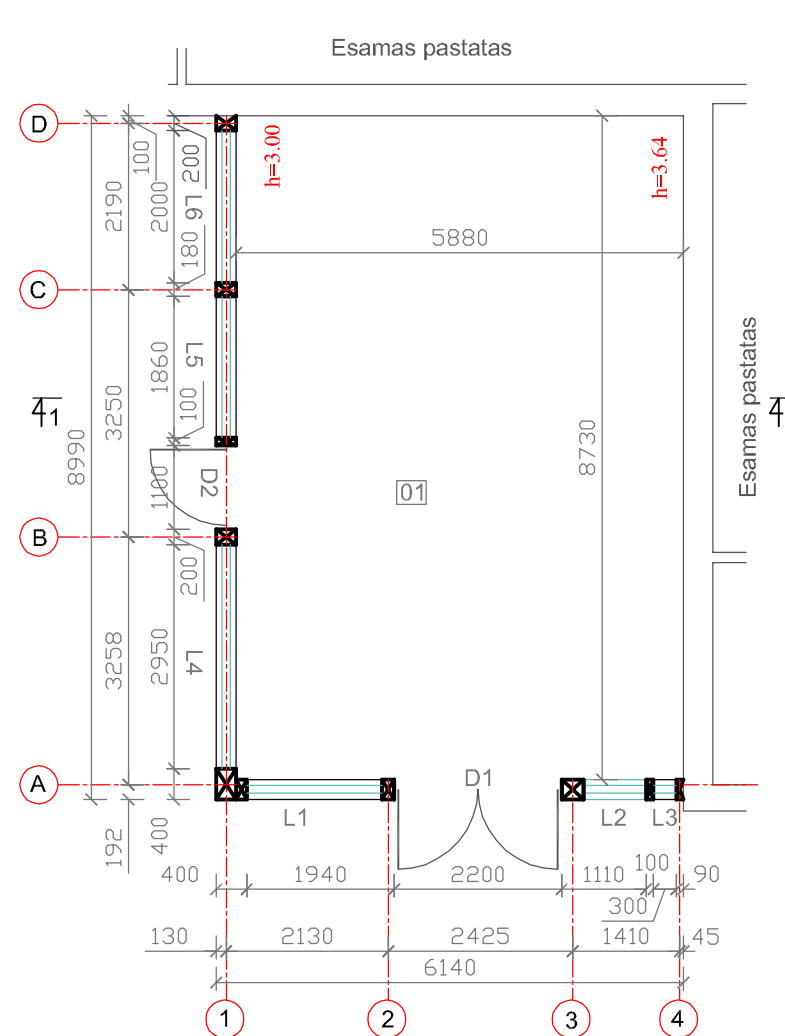





SPALVINIAI SPRENDIMAI:

- Cokolinė dalis- tinkas - tamsiai pilka
- Išorės sienos -skardos lakštai -pilka
- Stogo danga -skardos lakštai -pilka
- Langai -pilka
- Durys - pilka



0	2024			
Laida	Data	Pakeitimo priežastis		
		Remigijaus Petrausko individuali veikla Trilapio 10, Klaipėda, tel. +370 670 70604		Sandėlių (7.9) ir Garažo (7.7), Trilapio g. 10, Klaipėdoje (sklypo kad.Nr.2101/0003:303), (nesudėtingi statiniai) statybos projektinis pasiūlymas
A329	PV	R.Petrauskas		2024
A329	ARCH.	R.Petrauskas		2024
		SANDĖLIS 03 (II gr. nesudėtingas) PLANAI, FASADAI, PJŪVIS 1-1 M 1:100		Laida 0
Etapas:		Užsakovas: UAB "LANGVITA" Trilapio g. 10, Klaipėda		Lapas Lapų
PP	2024-05-31-PP-A-03			1 1

PATALPŲ EKSPLIKACIJA

Nr.	Patalpos pavadinimas	Plotas (m2)
01	Sandėlis	22,71
	VISO:	22,71

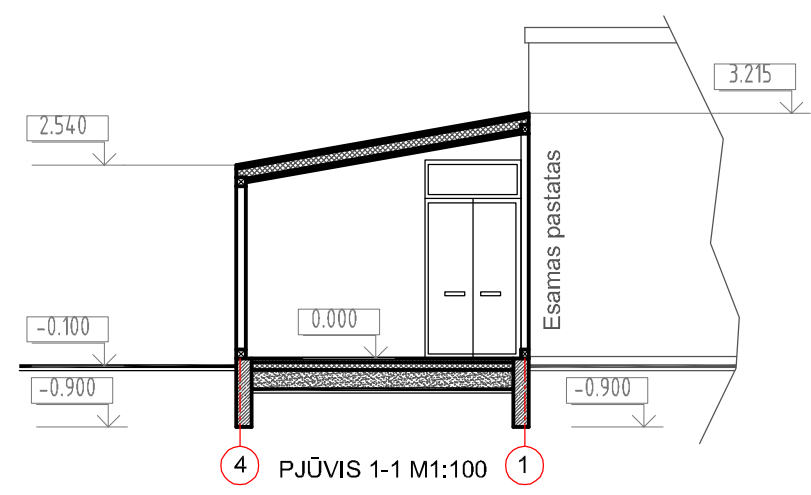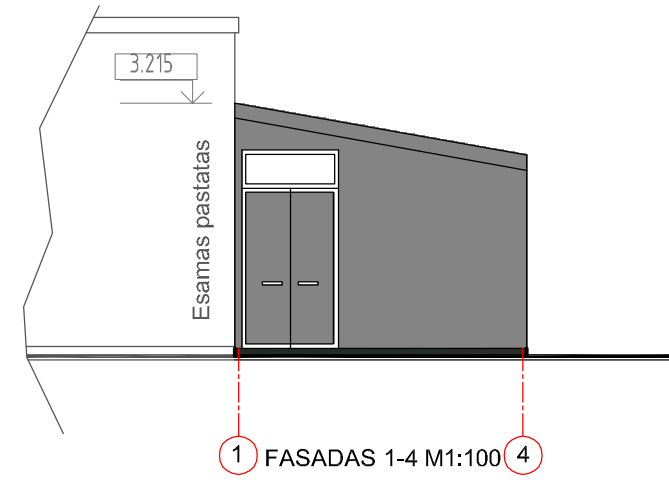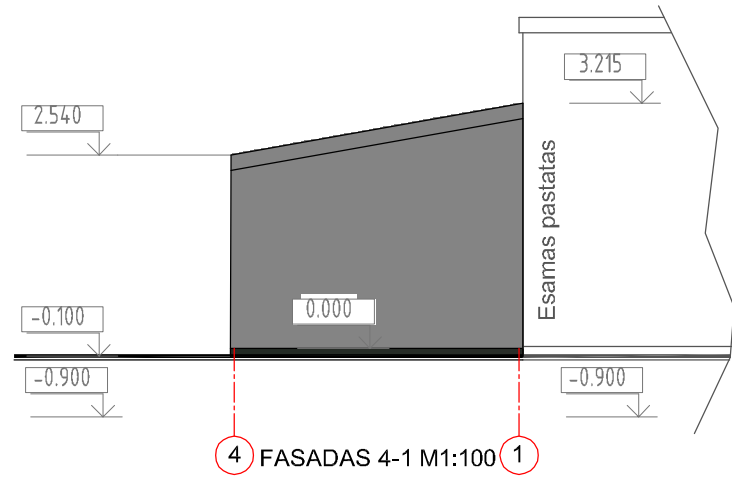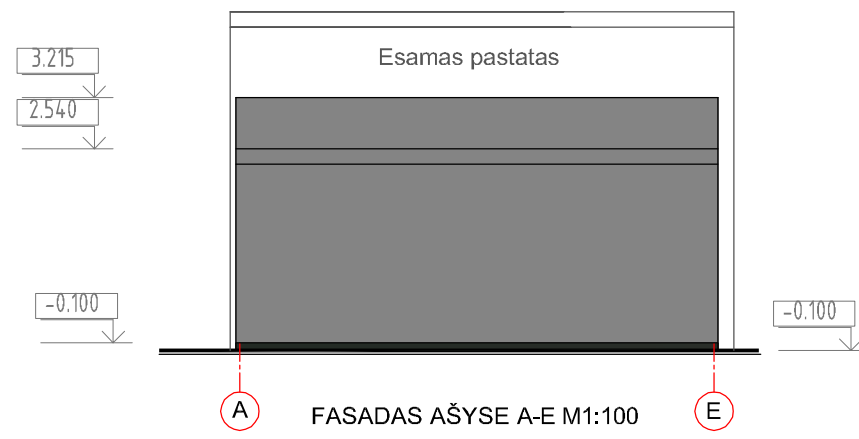

- SPALVINIAI SPRENDIMAI:
- Cokolinė dalis -tinkas - tamsiai pilka
 - Išorės sienos -skardos lakštai -pilka
 - Stogo danga -skardos lakštai -pilka
 - Langai -pilka
 - Durys - pilka

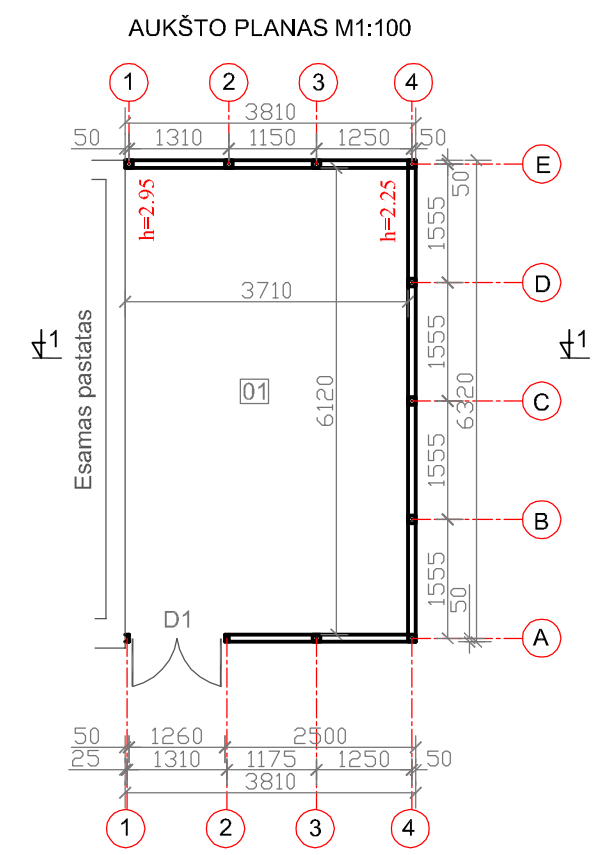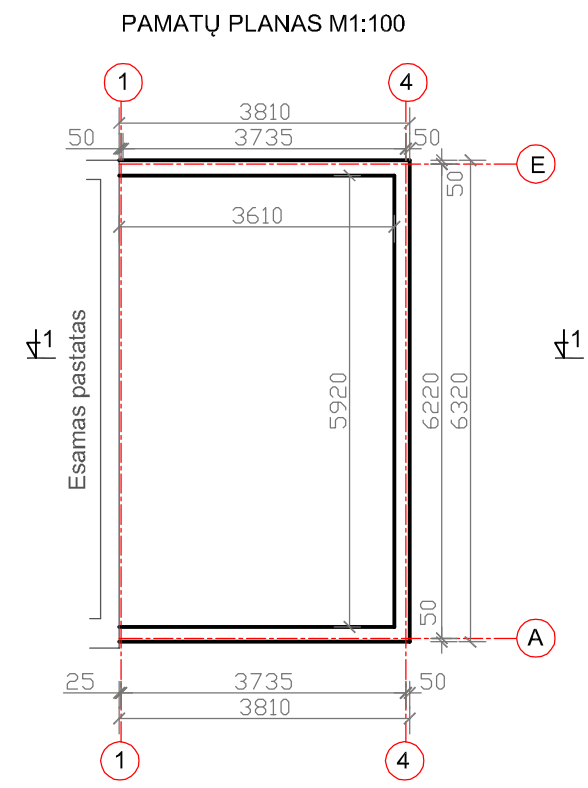

0	2024	Pakeitimo priežastis			
Laida	Data	Remigijaus Petrausko individuali veikla Trilapio 10, Klaipėda, tel. +370 670 70604			
A329	PV	R.Petrauskas		2024	Sandėlių (7.9) ir Garažo (7.7), Trilapio g. 10, Klaipėdoje (sklypo kad.Nr.2101/0003:303), (nesudėtingi statiniai) statybos projektinis pasiūlymas
A329	ARCH.	R.Petrauskas		2024	
Etapas:					Laida
PP	Užsakovas: UAB "LANGVITA" Trilapio g. 10, Klaipėda				
2024-05-31-PP-A-04					Lapas
					Lapų
					1
					1

SANDĖLIS 04 (I gr. nesudėtingas)
PLANAI, FASADAI, PJŪVIS 1-1 M 1:100

OBJEKTŲ FOTO-VIZUALIZACIJOS

SANDĖLIS NR. 01



SANDĖLIS Nr. 01

GARAŽAS NR. 02



GARAŽAS Nr. 02

SANDĖLIS NR. 03



SANDĖLIS Nr. 03

SANDĖLIS NR. 04



SANDĖLIS Nr. 04

0	2024					
Laida	Data	Pakeitimo priežastis				
		Remigijaus Petrausko individuali veikla Trilapio 10, Klaipėda, tel. +370 670 70604			Sandėlių (7.9) ir Garažo (7.7), Trilapio g. 10, Klaipėdoje (sklypo kad.Nr.2101/0003:303), (nesudėtingi statiniai) projektinis pasiūlymas	
A329	PV	R.Petrauskas	<i>[Signature]</i>	2024	OBJEKTŲ FOTO-VIZUALIZACIJOS	Laida
A329	ARCH.	R.Petrauskas	<i>[Signature]</i>	2024		0
Etapas:	Užsakovas: UAB "LANGVITA" Trilapio g. 10, Klaipėda				Lapas	Lapų
PP				2024-05-31-PP-A-05	1	1