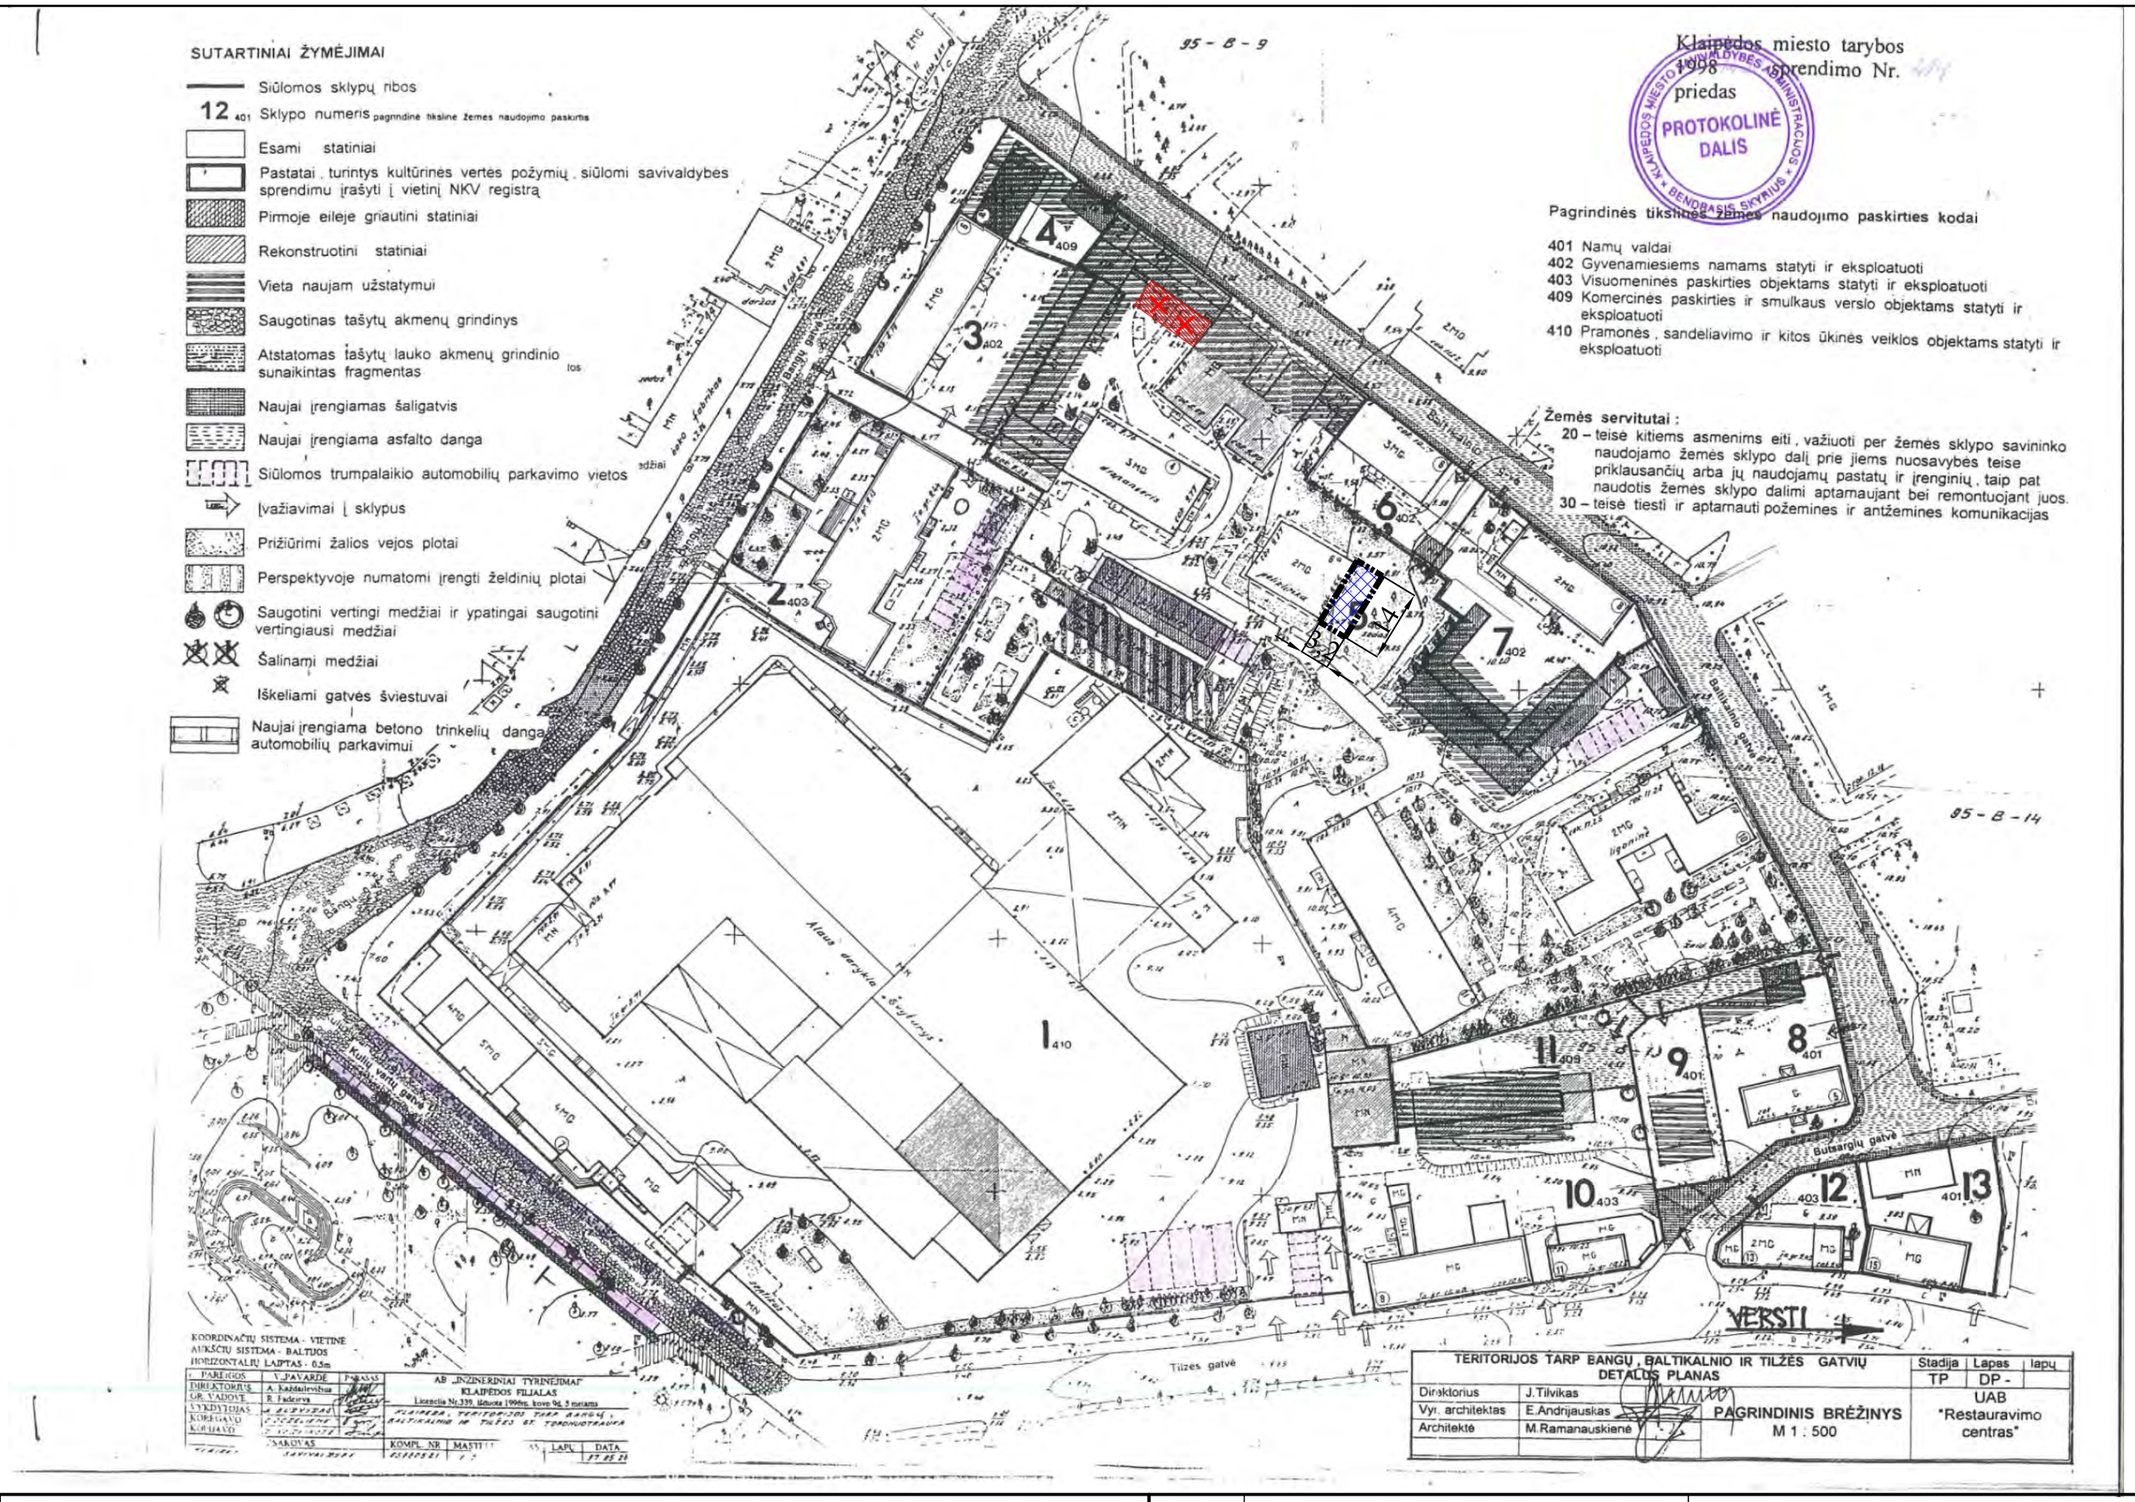

DETALIOJO PLANO KOREGAVIMO SPRENDINIAI

NAUJA STATYBOS RIBA

NAUJA STATOMŲ STATINIŲ ZONA. 4 aukštai 16,0m.

NAIKINAMA STATOMŲ STATINIŲ ZONA

PASTABA:
Naujai statomų statinių zonos aukštingumas toks pat koks yra greta esamo pastato 8,8m nuo žemės paviršiaus.

ATESTATO Nr.	ARCHKO			Teritorijos tarp Bangų, Baltikalnio ir Tilžės gatvių detaliojo plano patvirtinto Klaipėdos miesto tarybos 1998 12 22 sprendimu Nr.214 koregavimas supaprastinta tvarka
A1087	PV	S.Lukšas		Pagrindinis brėžinys — Laida 0
LT	Iniciatorius VŠĮ Respublikinė Klaipėdos ligoninė			296043-01-DPP-SPR-01 — Lapas 1 — Lapų 1