PATVIRTINTA
Klaipėdos miesto savivaldybės tarybos
sprendimu Nr. .

KLAIPĖDOS MIESTO SAVIVALDYBĖS TERITORIJOS GERIAMOJO VANDENS TIEKIMO IR NUOTEKŲ TVARKYMO INFRASTRUKTŪROS PLĖTROS PLANAS

KONKRETIZUOTI SPRENDINIAI
VANDENS TIEKIMO SISTEMOS BRĖŽINYS
M 1:20 000

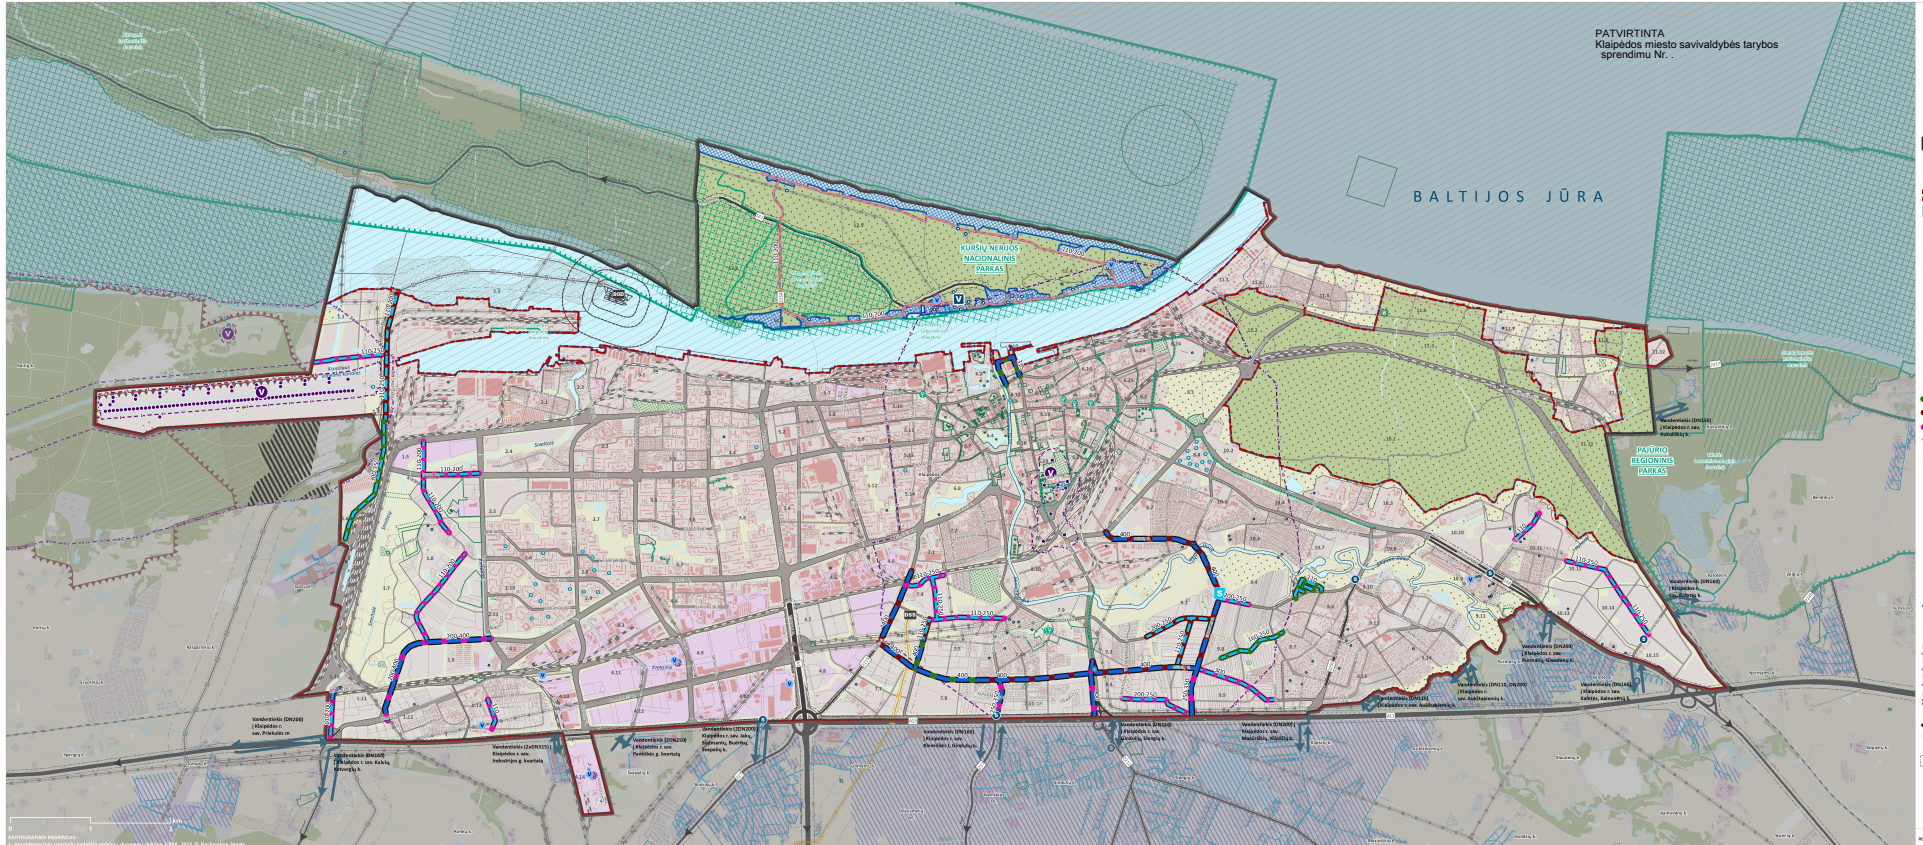

KARTOGRAFINIS PAGRINDAS:
1. Geoinformacinis pagrindo kadastro erdvinių duomenų rinkinys VMVT, 2022 © Nacionalinė žemės tarnyba prie Žemės ūkio ministerijos
DUOMENŲ ŠALTINIAI:
1. Lietuvos Respublikos miškų valstybės kadastras, 2022 © Valstybės miškų tarnyba
2. Kultūros vertybių registras, 2022 © Kultūros paveldo departamentas prie Kultūros ministerijos
3. Lietuvos Respublikos saugomų teritorijų valstybės kadastras, 2022 © Valstybės saugomų teritorijų tarnyba prie Aplinkos ministerijos
4. Lietuvos geologijos tarnyba prie Aplinkos ministerijos, 2020
5. Klaipėdos miesto bendrojo plano kaitinys, 2021
6. Klaipėdos miesto savivaldybės administracija, 2022
7. AB „Klaipėdos vandenys", 2022

SUTARTINIAI ŽYMĖJIMAI

- Klaipėdos miesto savivaldybės administracinės ribos
- 3.4 Klaipėdos miesto bendrojame plane numatytų teritorijos naginėjimo kvartalų Nr.
- Žemės sklypų ribos
- Klaipėdos miesto aglomeracija Klaipėdos miesto savivaldybės teritorijoje
- Viešojo geriamojo vandens tiekimo ir nuotekų tvarkymo teritorija
- Teritorijos, kuriose geriamojo vandens tiekimas ir nuotekų tvarkymas vykdomas individualiai
- Klaipėdos miesto aglomeracija Klaipėdos rajono savivaldybės teritorijoje
- Klaipėdos miesto bendrojo plano nustatytos prioritetinės teritorijos

Planuojama vandentiekio infrastruktūra

- V Perspektyvinė vandenvietė
- S Planuojama siegio kėlimo stotis
- Planuojami magistraliniai vandentiekio tinklai
- Planuojami skirstomieji vandentiekio tinklai
- Perspektyviniai vandentiekio tinklai
- Rekonstruojami vandentiekio tinklai

Piktros įgyvendinimo etapai

- 1 (2024 - 2028 m.)
- 2 (2029 - 2033 m.)
- 3 (2034 - 2038 m.)
- 4 (Perspektyvinis)

Esama vandentvarkos infrastruktūra

- Magistraliniai vandentiekio tinklai
- Kiti vandentiekio tinklai
- V Vandenvietės, kurias eksploatuoja AB "Klaipėdos vandos"
- Vandenvietės, neeksploatuojamos AB "Klaipėdos vandos"
- Eksploatacinių požeminio vandens gręžinių Smiltynėje
- Vandentiekio tinklo trečio kėlimo siurblinės (miesto)
- Vandentiekio tinklo trečio kėlimo siurblinės (vietinės)
- Vandenvietės gręžiniai
- Individualūs gręžiniai
- Vandens tiekimo iš Klaipėdos miesto kryptys

Vandenvietės apsaugos zonos

- Vandenvietės taršos apribojimo juosta
- Vandenvietės apsaugos zonos 1-oji juosta
- Vandenvietės apsaugos zonos 2-oji juosta
- Vandenvietės apsaugos zonos 3-oji juosta
- Vandenvietės apsaugos zonos 3-oji B juosta

Susisiekimo infrastruktūra

- Valstybinės reikšmės keliai
- Esami geležinkeliai
- Aerodromo apsaugos zona
- Valstybinės reikšmės kelių apsaugos zona

Kita inžinerinė infrastruktūra

- Aukštos įtampos (300 kV, 110 kV, 35 kV) orinės elektros linijos
- B Esamo 1-os vietovės klasės magistralinio dujotekio vamzdyno trasa
- B 3-ios vietovės klasės magistralinio dujotekio vamzdyno trasa
- Magistralinio dujotekio pirmos vietovės klasės teritorija (po 200 m į abi pusės nuo vamzdyno ašies ir kraštinės ja taško)
- Magistralinio dujotekio apsaugos zona (po 25 m į abi pusės nuo vamzdyno ašies bei 25 m atstumu aplink teritoriją, kurioje yra magistralinio dujotekio įrenginiai ar statiniai, aptvertinę)
- Valstybės kontroliuojamo naftos terminalo apsaugos zona
- Aukštos įtampos (35,110,330 kV) orinių elektros linijų apsaugos zonos riba
- SGD Suskystintųjų gamtinių dujų terminalas
- SGD Dujų skirstymo stotis
- Suskystintųjų gamtinių dujų terminalo apsaugos zonos (apsaugos zona 125 m; prevencijos zona 250 m; reagavimo zona 500 m.)

Saugomos teritorijos

- Botaniniai gamtos paveldo objektai
- Nacionalinis ar regioninis parkas
- Buferinė apsaugos zonos riba
- Draustiniai
- Natura2000 buveinių apsaugai svarbios teritorijos
- Natura2000 paukščių apsaugai svarbios teritorijos
- Biosferos poligonai

Kultūros paveldas

- Nekilnojamojo kultūros paveldo objektai
- Nekilnojamojo kultūros paveldo objektų apsaugos zonos
- Nekilnojamojo kultūros paveldo objekto teritorijos

Klaipėdos miesto bendrojo plano kelimo funkcinės zonos

- Vandenys
- Miškai ir miškingos teritorijos
- Žaliųjų
- Urbanizuotos ir urbanizuojamos teritorijos
- Inžinerinės infrastruktūros koridoriai
- Urbanizuotos ir urbanizuojamos gamybinės teritorijos

Kiti žymėjimai

- Upės
- Grioviai, kanalai
- Pastatai
- Naudingųjų iškasenų telkiniai
- XVJJ inžinerinės infrastruktūros teritorija
- Pajūrio juosta riba
- Klaipėdos valstybinio jūrų uosto bendrojo plano teritorijos riba
- Valstybinės reikšmės miškai
- Kapinės
- Teritorijos kraštų apsaugos reikmėms (Kaitų poligonas)

Atsakyto Nr.	UAB PLENTPROJEKTAS		
TPV0027	PV	A. Petrulevičius	
27613	PDV	V. Vasiliauskienė	
	GIS	N. Kondrašovas	
Etapas: III	Planavimo organizatorius: Klaipėdos miesto savivaldybės administracijos direktorius		

KLAIPĖDOS MIESTO SAVIVALDYBĖS TERITORIJOS GERIAMOJO VANDENS TIEKIMO IR NUOTEKŲ TVARKYMO INFRASTRUKTŪROS PLĖTROS PLANAS
TPO NR. 5.4V-21-23-71D

KONKRETIZUOTI SPRENDINIAI
VANDENS TIEKIMO SISTEMOS BRĖŽINYS

Laida: 0

OSB7-SPL

Lapas: 1 Lapų: 1