



## KLAIPĖDOS MIESTO SAVIVALDYBĖS MERAS

### POTVARKIS

### DĖL APIE 120 HA TERITORIJOS, RIBOJAMOS ŠILUTĖS PL., SMILTELĖS G., TAIKOS PR. IR STATYBININKŲ PR., KLAIPĖDOJE, DETALIOJO PLANO KOREKTŪROS PATVIRTINIMO

Nr.  
Klaipėda

Vadovaudamasis Lietuvos Respublikos vietos savivaldos įstatymo 27 straipsnio 2 dalies 12 punktu, Lietuvos Respublikos teritorijų planavimo įstatymo 27 straipsnio 4 ir 6 dalimis bei 28 straipsnio 3 dalimi, Kompleksinio teritorijų planavimo dokumentų rengimo taisyklių, patvirtintų Lietuvos Respublikos aplinkos ministro 2014 m. sausio 2 d. įsakymu Nr. D1-8 „Dėl Kompleksinio teritorijų planavimo dokumentų rengimo taisyklių patvirtinimo“, 307, 310 ir 323 punktais, Žemės naudojimo būdų turinio aprašu, patvirtintu Lietuvos Respublikos žemės ūkio ministro ir Lietuvos Respublikos aplinkos ministro 2005 m. sausio 20 d. įsakymu Nr. 3D-37/D1-40 „Dėl Žemės naudojimo būdų turinio aprašo patvirtinimo“, ir atsižvelgdamas į Valstybinės teritorijų planavimo ir statybos inspekcijos prie Aplinkos ministerijos 2025 m. rugpjūčio 25 d. Teritorijų planavimo dokumento patikrinimo aktą Nr. REG40481099:

1. T v i r t i n u apie 120 ha teritorijos, ribojamos Šilutės pl., Smiltelės g., Taikos pr. ir Statybininkų pr., Klaipėdoje, detaliojo plano, patvirtinto Klaipėdos miesto savivaldybės administracijos direktoriaus 2013 m. gegužės 7 d. įsakymu Nr. AD1-1094 „Dėl detaliojo plano patvirtinimo“, korektūrą suplanuotos teritorijos dalyje – žemės sklypams koreguojamame detalajame plane pažymėtiems Nr. 80, 109 ir E103 (Vingio g. 14) (pridedamas sprendinių brėžinys ir aiškinamasis raštas).

2. N u s t a t a u, kad pertvarkius žemės sklypus, kurie koreguojamame detalajame plane pažymėti Nr. 80, 109 ir E103 (Vingio g. 14), yra suplanuojami 5 žemės sklypai, kurių pagrindinė žemės naudojimo paskirtis – kitos paskirties žemė, naudojimo būdai: žemės sklypo Nr. 1 – bendrojo naudojimo (miestų, miestelių ir kaimų ar savivaldybių bendro naudojimo) teritorijos (B), žemės sklypų Nr. 2 ir 5 – susisiekimo ir inžinerinių komunikacijų aptarnavimo objektų teritorijos (I1), žemės sklypo Nr. 3 (formuojamas sujungiant sklypus Nr. 3A ir 3B) – komercinės paskirties objektų teritorijos (K), žemės sklypo Nr. 4 – susisiekimo ir inžinerinių tinklų koridorių teritorijos (I2).

3. Į p a r e i g o j u Urbanistikos ir architektūros departamento Urbanistikos skyrių ne vėliau kaip per 5 darbo dienas nuo teritorijų planavimo dokumento patvirtinimo dienos pateikti duomenis dokumentui registruoti Lietuvos Respublikos teritorijų planavimo dokumentų registre.

4. N u r o d a u, kad:

4.1. šis potvarkis skelbiamas Klaipėdos miesto savivaldybės interneto svetainėje ir Lietuvos Respublikos teritorijų planavimo dokumentų rengimo ir teritorijų planavimo proceso valstybinės priežiūros informacinėje sistemoje;

4.2. detaliojo plano koregavimas įsigalioja kitą dieną po jo įregistravimo ir paskelbimo Lietuvos Respublikos teritorijų planavimo dokumentų registre.

Šis potvarkis pasirinktinai gali būti skundžiamas Klaipėdos miesto savivaldybės merui (Liepų g. 11, 92138 Klaipėda) Lietuvos Respublikos viešojo administravimo įstatymo nustatyta tvarka arba Lietuvos administracinių ginčų komisijos Klaipėdos apygardos skyriui (J. Janonio g. 24, 92251 Klaipėda) Lietuvos Respublikos ikiteisminio administracinių ginčų nagrinėjimo tvarkos

įstatymo nustatyta tvarka, arba Regionų administraciniam teismui, skundą (prašymą, pareiškimą) paduodant bet kuriuose teismo rūmuose (Galinio Pylimo g. 9, 91230 Klaipėda, A. Mickevičiaus g. 8A, 44312 Kaunas, Respublikos g. 62, 35158 Panevėžys, Dvaro g. 80, 76298 Šiauliai, Žygimantų g. 2, 01102 Vilnius), Lietuvos Respublikos administracinių bylų teisenos įstatymo nustatyta tvarka per vieną mėnesį nuo jo paskelbimo arba įteikimo suinteresuotai šaliai dienos.

Savivaldybės meras

Arvydas Vaitkus

## SPRENDINIŲ KONKRETIZAVIMO STADIJA (DETALIOJO PLANO SPRENDINIAI)

**Planuojama teritorija:** Apie 120 ha teritorijos, ribojamos Šilutės pl., Smiltelės g., Taikos pr. ir Statybininkų pr., Klaipėdoje, detaliojo plano, patvirtinto Klaipėdos miesto savivaldybės administracijos direktoriaus 2013 m. gegužės 7 d. įsakymu Nr. AD1-1094 „Dėl detaliojo plano patvirtinimo“ (toliau – **Detalusis planas**), korektūra suplanuotos teritorijos dalyje – žemės sklypams Detaliojo plano koregavimo projekte pažymėtiems Nr. 80, 105, 109 ir E103 (Vingio g. 14).

Reikalavimai ir apribojimai planuojamai ūkinei veiklai ir jos įtaka aplinkai bei gretimuose žemės sklypuose vykdomai ūkinei veiklai aprašyti aiškinamojo rašto sprendiniuose.

### **Teritorijos planavimo tikslai, uždaviniai, naudojimo reglamentai:**

Pagrindiniai sprendiniai aprašyti teritorijos naudojimo reglamentų lentelėje.

**Planavimo tikslai ir uždaviniai:** teisės aktų nustatyta tvarka koreguoti žemės sklypų ribas ir plotus ir, detalizuojant bendrojo plano sprendinius, naujai formuojamiems sklypams nustatyti teritorijos naudojimo reglamento reikalavimus, neprieštaraujančius įstatymų ir kitų teisės aktų reikalavimams bei Teritorijų planavimo įstatymo 4 straipsnio 4 dalyje nurodytų teritorijų planavimo dokumentų sprendiniams; nagrinėti susisiekimo organizavimo keitimo klausimus.

Detaliojo plano koregavimo projekto Planuojamos teritorijos plotas ~2,4139 ha. Į Planuojamos teritorijos ribas įtraukti: valstybinės žemės plotas, kuriame nėra suformuotų žemės sklypų, bet Detalijame plane suprojektuoti sklypai Nr. 80, 105, 109; esamas suformuotas ir Nekilnojamojo turto registre įregistruotas žemės sklypas, unikalus Nr. 2101-0008-0185, kadastro Nr. 2101/0008:185, Vingio g. 14, Klaipėda, Detalijame plane nustatytas kaip sklypas Nr. E103; valstybinės žemės plotas, kuriame nėra suformuotų, taip pat Detalijame plane suprojektuotų žemės sklypų, esantis tarp Detalijame plane suprojektuoto sklypo Nr. 109 pietinės kraštinės ir nustatytą Smiltelės gatvės raudonųjų linijų (Žemės sklypų formavimo ir pertvarkymo projekte, patvirtintame Klaipėdos miesto savivaldybės 2021-12-13 įsakymu Nr. AD2-2434 (paslaugos Nr. ZSFP-94514), suprojektuoto, bet nesuformuoto žemės sklypo Smiltelės gatvės eksploatacijai).

Detaliojo plano koregavimo projektui rengti naudojama UAB „Georamas“ parengta topografinė nuotrauka, kuri atlikta 2023-05.

Esama ir planuojama ūkinė veikla - komercinės paskirties objektų teritorijos, susisiekimo ir inžinerinių tinklų koridorių teritorijos, susisiekimo ir inžinerinių komunikacijų aptarnavimo objektų teritorijos, bendro naudojimo (miestų, miestelių ir kaimų ar savivaldybių bendro naudojimo) teritorijos.

Detaliojo plano koregavimo projektu keičiami Detaliojo plano sprendiniai Planuojamoje teritorijoje – koreguojamos Detalijame plane nustatytos suprojektuotų žemės sklypų (suformuoto ir Nekilnojamojo turto registre įregistruoto žemės sklypo Vingio g. 14 (Detalijame plane Nr. E103), Detalijame plane suprojektuotų, bet nesuformuotų sklypų Nr. 80, 105 ir 109) ribos. Atlikus Detalijame plane suprojektuotų sklypų Nr. 80, Nr. 105, Nr. E103, Nr. 109 ribų koregavimą, Planuojamos teritorijos (sklypų Nr. 80, E103,

105, 109 ir valstybinės žemės ploto tarp sklypo Nr. 109 pietinės kraštinės ir Smiltelės gatvės raudonųjų linijų) ribose formuojami atskiri 5 žemės sklypai, kuriems nustatomi teritorijos naudojimo reglamentai.

## **Formuojami sklypai:**

### **Sklypas Nr. 1**

Plotas - 0.5180 ha.

Naudojimo tipas – Bendro naudojimo erdvių, želdynų teritorija.

Žemės sklypo paskirtis – Kita; Naudojimo būdas – Bendro naudojimo (miestų, miestelių ir kaimų ar savivaldybių viešųjų erdvių) teritorija.

Užstatymo reglamentai – nenustatomi. Sklype galimi inžinerinių statinių grupės susisiekiimo komunikacijų statiniai ir kiti inžineriniai statiniai: STR 1.01.03:2017 „Statinių ir patalpų klasifikavimas“ 3 priedas: 1.1, 1.2, 2.2, 2.3, 2.4, 2.5, 2.6, 2.7, 4.4, 4.5.

Detaliojo plano koregavimo projekte Sklypas Nr. 1 formuojamas atlikus Detaliajame plane suprojektuoto, bet nesuformuoto Sklypo Nr. 80 ribų koregavimą, - Detaliajame plane suprojektuoto Sklypo Nr. 80 dalis, esanti tarp žemės sklypo, unikalus Nr. 2101-0008-0185, kadastro Nr. 2101/0008:185, Vingio g. 14, Klaipėda (Detaliajame plane nustatyto Sklypo Nr. E103), rytinės kraštinės ir Vingio gatvės eksploatacijai suformuoto žemės sklypo, unikalus Nr. 4400-5342-2141, vakarinės kraštinės, atskiriama nuo Detaliajame plane suprojektuoto Sklypo Nr. 80. Detaliojo plano koregavimo projekte sutartiniai žymėjimais nurodytos koreguojamos ribos - naikinamos Detaliajame plane suprojektuotų žemės sklypų ribos, taip pat Detaliojo plano koregavimo projekte naujai projektuojamų žemės sklypų ribos.

Detaliojo plano koregavimo projekto rengimo metu nustatyta, kad pagal Nekilnojamojo turto kadastro žemėlapiu duomenis: Detaliajame plane suprojektuoto, bet nesuformuoto, sklypo Nr. 80 ir suformuoto žemės sklypo, unikalus Nr. 2101-0008-0032, kadastro Nr. 2101/0008:32, Vingio g. 8, Klaipėda (Detaliajame plane sklypo Nr. E98) bendra kraštinė kerta žemės sklype, unikalus Nr. 2101-0008-0032, kadastro Nr. 2101/0008:32, Vingio g. 8, Klaipėda (Detaliajame plane sklype Nr. E98) esantį statinį – pastatą, unikalus Nr. 2199-7000-1014; gatvių paskirties inžinerinis statinys – Pėsčiųjų takas, Klaipėda, Vingio g., unikalus Nr. 4400-4262-0582, kerta pastatą, unikalus Nr. 2199-7000-1014, esantį žemės sklype, unikalus Nr. 2101-0008-0032, kadastro Nr. 2101/0008:32, Vingio g. 8, Klaipėda (Detaliajame plane sklype Nr. E98), taip pat kerta Vingio gatvės žemės sklypo, unikalus Nr. 4400-5342-2141, ribas.

Nekilnojamojų daiktų kadastro duomenų nustatymo taisyklių, patvirtintų Aplinkos ministro 2024-10-22 įsakymu Nr. D1-349 (toliau – **Kadastro taisyklės**), 21 punkte reglamentuojama (analogiška nuostata buvo nustatyta Nekilnojamojo turto kadastro nuostatų, patvirtintų Lietuvos Respublikos Vyriausybės 2002-04-15 nutarimu Nr. 534, 20 punkte (redakcija, galiojusi iki 2025-06-30), kad žemės sklypas negali būti suformuotas taip, kad žemės sklypo riba kirstų statinį, kuris yra suformuotas kaip vienas atskiras nekilnojamas daiktas, išskyrus inžinerinius statinius (inžinerinius tinklus, susisiekiimo komunikacijas ir panašiai), taip pat tuos atvejus, kai žemės sklypas formuojamas statinio, suformuoto kaip atskiras nekilnojamas daiktas, daliai eksploatuoti, jeigu kitai šio statinio daliai eksploatuoti reikalingas žemės sklypas suformuotas iki Lietuvos Respublikos žemės įstatymo pakeitimo įstatymo įsigaliojimo dienos (2004 m. vasario 21 d.).

Vadovaujantis Kadastro taisyklių normomis, Detaliojo plano koregavimo projekte Sklypo Nr. 1 ribos nustatomos taip, kad nekirstų žemės sklype, unikalus Nr. 2101-0008-0032, kadastro Nr. 2101/0008:32, Vingio g. 8, Klaipėda (Detaliajame plane sklypo Nr. E98) esančio pastato, unikalus Nr. 2199-7000-1014. Suprojektavus Sklypo Nr. 1 ribas, nustatyta, kad tarp žemės sklypo, unikalus Nr. 2101-0008-0032, kadastro Nr. 2101/0008:32, Vingio g. 8, Klaipėda (Detaliajame plane sklypo Nr. E98), nepatenkančio į Detaliojo plano koregavimo projekto teritoriją, ir Sklypo Nr. 1 ribų atsiranda žemės plotas, kuriame išsidėsčiusi pastato, unikalus Nr. 2199-7000-1014, dalis, esanti už Nekilnojamojo turto kadastro žemėlapyje pažymėtu žemės sklypo, unikalus Nr. 2101-0008-0032, kadastro Nr. 2101/0008:32, Vingio g. 8, Klaipėda (Detaliajame plane sklypo Nr. E98), ribų.

Detaliojo plano koregavimo projekte šiame tarp suprojektuoto Sklypo Nr. 1 ir esamo žemės sklypo, unikalus Nr. 2101-0008-0032, kadastro Nr. 2101/0008:32, Vingio g. 8, Klaipėda, esančiame plote žemės sklypas neformuojamas, teritorijos naudojimo reglamentas nenustatomas. Į Detaliojo plano koregavimo projekto teritoriją patenka labai nežymaus ploto Žemės sklype Vingio g. 8 eksploatuojamo pastato dalis. Šiame žemės plote esanti pastato dalis turi patekti į Žemės sklypo Vingio g. 8 ribas, nes Žemės sklypas Vingio g. 8 suformuotas ir naudojamas būtent šio pastato eksploatacijai. Detaliojo plano koregavimo projekte netikslinga ir nėra galimybės šiame žemės plote formuoti žemės sklypą pastato daliai eksploatuoti.

Todėl Detaliojo plano koregavimo projekte netikslinga ir nėra galimybės nustatyti sprendinius žemės plote, į kurį patenka Žemės sklype Vingio g. 8 eksploatuojamo pastato labai neženkli dalis. Atsižvelgiant į tai, nurodytas žemės plotas turi būti Žemės sklypo Vingio g. 8 (Detaliajame plane Sklypo Nr. E98) sudėtine dalimi, Žemės sklypo Vingio g. 8 savininkai (naudotojai) turi inicijuoti šio žemės sklypo ribų pakeitimą teisės aktų nustatyta tvarka.

Už Detaliojo plano koregavimo projekto teritorijos esančio žemės sklypo, unikalus Nr. 2101-0008-0032, kadastro Nr. 2101/0008:32, Vingio g. 8, Klaipėda, ribų nustatymo trūkumo šalinimas užtikrinant, kad žemės sklypo, unikalus Nr. 2101-0008-0032, kadastro Nr. 2101/0008:32, Vingio g. 8, Klaipėda, ribos nekirstų šiame žemės sklype eksploatuojamo pastato, unikalus Nr. 2199-7000-1014, turi būti atliekamas teisės aktų nustatyta tvarka atskirai nuo Detaliojo plano koregavimo projekto rengimo procedūros.

Siekiant įgyvendinti Detaliojo plano koregavimo projekto organizatoriaus planavimo sąlygose išdėstytą reikalavimą – formuojant sklypų ribas atsižvelgti į Nekilnojamojo turto registre įregistruotų inžinerinių statinių ribas, sklypų ribos negali kirsti inžinerinių statinių ribų arba turi būti pateikti sprendiniai dėl jų pertvarkymo, taip pat atsižvelgiant į tai, kad Detaliojo plano koregavimo projekte suprojektuotame Sklype Nr. 1 esančio inžinerinio statinio – Pėsčiųjų tako, Klaipėda, Vingio g., unikalus Nr. 4400-4262-0582, dalis patenka į suformuoto Vingio gatvės žemės sklypo, unikalus Nr. 4400-5342-2141, ribas ir kerta pastatą, unikalus Nr. 2199-7000-1014, Detaliojo plano koregavimo projekto sprendiniai - suplanuoto Sklypo Nr. 1 suformavimas (Sklypo Nr. 1 kadastro duomenų patvirtinimas) atliekamas po to, kai bus patikslinti Klaipėdos miesto savivaldybei nuosavybės teise priklausančio inžinerinio statinio – Pėsčiųjų tako, Klaipėda, Vingio g., unikalus Nr. 4400-4262-0582, kadastro duomenis užtikrinant, kad statinys būtų išsidėstęs tik Sklypo Nr. 1 ribose.

### **Servitutai:**

Detaliojo plano koregavimo projekte Sklype Nr. 1 suprojektuoti servitutai:

Servitutas SV1-1 - teisė tiesti, aptarnauti ir naudoti antžemines, požemines komunikacijas (tarnaujantysis) (kodas 222), plotas - 0,1355 ha. Viešpataujantis daiktas – vandens tiekimo ir nuotekų, paviršinių nuotekų inžineriniai tinklai AB "Klaipėdos vanduo".

Servitutas SV1-2 - teisė tiesti, aptarnauti ir naudoti antžemines, požemines komunikacijas (tarnaujantysis) (kodas 222), plotas - 0,0183 ha. Viešpataujantis daiktas – vandens tiekimo ir nuotekų, paviršinių nuotekų inžineriniai tinklai AB "Klaipėdos vanduo".

Servitutas SŠ1-1 - teisė tiesti, aptarnauti ir naudoti antžemines, požemines komunikacijas (tarnaujantysis) (kodas 222), plotas - 0,0016 ha. Viešpataujantis daiktas - šilumos perdavimo inžineriniai tinklai AB "Klaipėdos energija".

Servitutų ribos sutampa su Specialiųjų žemės naudojimo sąlygų įstatymo 42 straipsnyje numatytos Teritorijos - Vandens tiekimo ir nuotekų, paviršinių nuotekų tvarkymo vamzdynų apsaugos zonos ribomis ir su įstatymo 48 straipsnyje numatytos Teritorijos - šilumos perdavimo tinklų vamzdynų apsaugos zonos ribomis.

#### **Teritorijos, kuriose taikomos specialiosios žemės naudojimo sąlygos:**

Sklypo Nr. 1 ribose yra Nekilnojamojo turto registre įregistruotos teritorijos, kuriose taikomos specialiosios žemės naudojimos sąlygos:

- Elektros tinklų apsaugos zonos (III skyrius, ketvirtasis skirsnis), teritorijos unikalus numeris: 100115507, teritorijos plotas 319 kv. m, patenka į sklypą Nr.1 – 216 kv.;

- Elektros tinklų apsaugos zonos (III skyrius, ketvirtasis skirsnis), teritorijos unikalus numeris: 100647079, teritorijos plotas 14 kv. m, patenka į sklypą Nr.1 – 8 kv.;

- Elektros tinklų apsaugos zonos (III skyrius, ketvirtasis skirsnis), teritorijos unikalus numeris: 100646432, teritorijos plotas 70 kv. m, patenka į sklypą Nr.1 – 5 kv.;

- Elektros tinklų apsaugos zonos (III skyrius, ketvirtasis skirsnis), teritorijos unikalus numeris: 100392886, teritorijos plotas 91 kv. m, patenka į sklypą Nr.1 – 91 kv.;

- Elektros tinklų apsaugos zonos (III skyrius, ketvirtasis skirsnis), teritorijos unikalus numeris: 100122527, teritorijos plotas 394 kv. m, patenka į sklypą Nr.1 – 58 kv.;

- Elektros tinklų apsaugos zonos (III skyrius, ketvirtasis skirsnis), teritorijos unikalus numeris: 100112995, teritorijos plotas 266 kv. m, patenka į sklypą Nr.1 – 220 kv.;

- Elektros tinklų apsaugos zonos (III skyrius, ketvirtasis skirsnis), teritorijos unikalus numeris: 100115130, teritorijos plotas 111 kv. m, patenka į sklypą Nr.1 – 64 kv.;

- Elektros tinklų apsaugos zonos (III skyrius, ketvirtasis skirsnis), teritorijos unikalus numeris: 100110804, teritorijos plotas 326 kv. m, patenka į sklypą Nr.1 – 35 kv.;

- Elektros tinklų apsaugos zonos (III skyrius, ketvirtasis skirsnis), teritorijos unikalus numeris: 100115407, teritorijos plotas 91 kv. m, patenka į sklypą Nr.1 – 57 kv.;

- Elektros tinklų apsaugos zonos (III skyrius, ketvirtasis skirsnis), teritorijos unikalus numeris: 100114341, teritorijos plotas 139 kv. m, patenka į sklypą Nr.1 – 103 kv.;

- Elektros tinklų apsaugos zonos (III skyrius, ketvirtasis skirsnis), teritorijos unikalus numeris: 100094526, teritorijos plotas 291 kv. m, patenka į sklypą Nr.1 – 175 kv.;
- Elektros tinklų apsaugos zonos (III skyrius, ketvirtasis skirsnis), teritorijos unikalus numeris: 100098991, teritorijos plotas 34 kv. m, patenka į sklypą Nr.1 – 5 kv.;
- Elektros tinklų apsaugos zonos (III skyrius, ketvirtasis skirsnis), teritorijos unikalus numeris: 100099589, teritorijos plotas 303 kv. m, patenka į sklypą Nr.1 – 175 kv.;
- Elektros tinklų apsaugos zonos (III skyrius, ketvirtasis skirsnis), teritorijos unikalus numeris: 100392886, teritorijos plotas 303 kv. m, patenka į sklypą Nr.1 – 71 kv.;
- Elektroninių ryšių tinklų elektroninių ryšių infrastruktūros apsaugos zonos (III skyrius, vienuoliktasis skirsnis), teritorijos unikalus numeris: 100356133, teritorijos plotas 93709 kv. m, patenka į sklypą Nr.1 – 111 kv.
- Šilumos perdavimo tinklų apsaugos zonos (III skyrius, dvyliktasis skirsnis) teritorijos unikalus numeris: 100653683, teritorijos plotas 1012 kv. m, patenka į sklypą Nr.1 – 16 kv.

Nustatytos Teritorijos (apsaugos zonos), kuriose taikomos specialiosios žemės naudojimo sąlygos, pažymėtos Detaliojo plano koregavimo projekto SŽNS brėžinyje.

Detaliojo plano koregavimo projektu Specialiųjų žemės naudojimo sąlygų įstatyme nurodytų objektų naujos teritorijos (apsaugos zonos), kuriose taikomos specialiosios žemės naudojimo sąlygos, naujiems planuojamiems objektams arba naujai planuojamai veiklai nenustatomos. Detaliojo plano koregavimo projektu Nekilnojamojo turto registre įregistruotos nustatytos teritorijos (apsaugos zonos), kuriose taikomos specialiosios žemės naudojimo sąlygos, nekeičiamos ir nenaikinamos.

Pagal 2023 m. UAB „Georamas“ parengtos toponuotraukos duomenis Detaliojo plano koregavimo projekto planuojamoje teritorijoje – formuojamo Sklypo Nr. 1 ribose yra esami objektai, kurių apsaugai turi būti nustatyta ir Nekilnojamojo turto registre įregistruota teritorija (apsaugos zona) pagal Specialiųjų žemės naudojimo sąlygų įstatymo nuostatas, bet Detaliojo plano koregavimo projekto rengimo metu Nekilnojamojo turto registre tokia teritorija (apsaugos zona) dar neįregistruota.

Pagal Specialiųjų žemės naudojimo sąlygų įstatymo 141 straipsnio 3 dalį esamų objektų apsaugos zonos, kurios nenustatytos ir neįregistruotos Nekilnojamojo turto registre, turi būti nustatytos Vyriausybės ar Vyriausybės įgaliotos institucijos Vyriausybės ar Vyriausybės įgaliotos institucijos nustatyta tvarka tvirtinamuose planuose, žemėlapiuose ir (ar) schemose ir įregistruotos Nekilnojamojo turto registre iki 2026-12-31. Už tokių esamų objektų (inžinerinių tinklų, statinių, įrenginių ir kt.) teritorijų (apsaugos zonų) nustatymą ir įregistravimą Nekilnojamojo turto registre atsakingas asmuo, suinteresuotas ūkinės ir (ar) kitokios veiklos, dėl kurios turi būti nustatytos Specialiųjų žemės naudojimo sąlygų įstatyme nurodytos teritorijos, vykdymu, o kai tokio nėra, – įstatymų ar atitinkamos srities ministro (pagal jam pavestas valdymo sritis) įgaliota institucija. Todėl vadovaujantis Specialiųjų žemės naudojimo sąlygų įstatymo 141 straipsnio 3 dalyje įtvirtintu reglamentavimu, esamų objektų teritorijos (apsaugos zonos), kuriose taikomos specialiosios žemės naudojimo sąlygos, ir kurios neįregistruotos Nekilnojamojo turto registre, šiame Detaliojo plano koregavimo projekte nenustatomos.

## **Sklypas Nr. 2**

Plotas - 0.1547 ha.

Naudojimo tipas – Inžinerinės infrastruktūros teritorija (TI);

Žemės sklypo paskirtis – Kita; Naudojimo būdas – susisiekmio ir inžinerinių komunikacijų aptarnavimo objektų teritorijos.

Užstatymo reglamentai nenustatomi. Sklype galimi inžinerinių statinių grupės susisiekmio komunikacijų statiniai ir kiti inžineriniai statiniai: STR 1.01.03:2017 „Statinių ir patalpų klasifikavimas“ 3 priedas: 1.1, 1.2, 2.2, 2.3, 2.4, 2.5, 2.6, 2.7, 4.4, 4.5.

Detaliojo plano koregavimo projekte Sklypas Nr. 2 formuojamas atlikus Detaliajame plane suprojektuotų, bet nesuformuotų Sklypo Nr. 105 ir Sklypo Nr. 109 ribų koregavimą.

Detaliajame plane suprojektuoto sklypo Nr. 105 dalyje yra eksploatuojama esamo inžinerinio statinio - kelio (gatvės) – Įvažiavimo, kelių (gatvių) paskirties, unikalus Nr. 4400-3079-8315, dalis, kita esamo inžinerinio statinio - kelio (gatvės) – Įvažiavimo, kelių (gatvių) paskirties, unikalus Nr. 4400-3079-8315, dalis patenka į Detaliajame plane suprojektuoto, bet nesuformuoto sklypo Nr. 109 ribas. Siekiant įgyvendinti Detaliojo plano koregavimo projekto organizatoriaus planavimo sąlygose išdėstytą reikalavimą – formuojant sklypų ribas atsižvelgti į Nekilnojamojo turto registre įregistruotų inžinerinių statinių ribas, sklypų ribos negali kirsti inžinerinių statinių ribų arba turi būti pateikti sprendiniai dėl jų pertvarkymo, taip pat atsižvelgiant į tai, kad Detaliajame plane suprojektuoti sklypas Nr. 105 ir sklypas Nr. 109 suprojektuoti, bet nesuformuoti, bei į tai, kad sklypas Nr. 105 ir sklypas Nr. 109 – tai valstybei priklausanti žemė, Detaliojo plano koregavimo projekte koreguojamos suprojektuotų sklypo Nr. 105 ir sklypo Nr. 109 ribos taip, kad esamų Nekilnojamojo turto registre įregistruotų inžinerinių statinių ribos nebūtų kertamos sklypų ribomis ir atskiram inžineriniam statiniui eksploatuoti būtų suformuotas atskiras sklypas. Todėl Detaliojo plano koregavimo projekte Sklypas Nr. 2 formuojamas tokių duomenų (ribų ir dydžio), kurie neapima Klaipėdos miesto savivaldybei priklausančių inžinerinių statinių.

### **Servitutai:**

Detaliojo plano sprendiniais suprojektuotam, bet nesuformuotam sklypui Nr. 105 suprojektuotas servitutas, (užimantis beveik visą Detaliajame plane suprojektuoto sklypo Nr. 105 teritoriją). Tačiau Detaliojo plano dokumentuose – brėžinyje ir aiškinamajame rašte nenurodytas servituto turinys (servituto suteikiamos teisės), neidentifikuoti viešpataujantys daiktai. Atlikus esamos būklės įvertinimą Nagrinėjamoje teritorijoje, Detaliojo plano sprendinius, nustatyta, kad Detaliajame plane suprojektuotas sklypas Nr. 105 – tai tarp esamų suformuotų žemės sklypų, kadastro Nr. 2101/0008:0438, 2101/0008:0241, 2101/0008:0266, 2101/0008:0185 (Detaliojo plano koregavimo projekte formuojamo Sklypo Nr. 3), 2101/0008:0080, 2101/0008:0437, valstybinės žemės ploto, kuriame nesuformuotas žemės sklypas, bet eksploatuojamas statinys, unikalus Nr. 2198-5007-8011 (transformatorinė), esantis plotas – tai uždaro kontūro kiemo teritorija (ūkinis kiemas), kuris būtinas patekimui į besiribojančius žemės sklypus, kadastro Nr. 2101/0008:0438, 2101/0008:0241, 2101/0008:0266, 2101/0008:0185 (Detaliojo plano koregavimo projekte formuojamą Sklypą Nr. 3), 2101/0008:0080, 2101/0008:0437, pastatą, unikalus Nr. 2198-5007-8011, ir šių objektų aptarnavimui, nes į besiribojančius žemės sklypus kadastro Nr. 2101/0008:0438, 2101/0008:0241, 2101/0008:0266, 2101/0008:0185 (Detaliojo plano koregavimo projekte formuojamą Sklypą Nr. 3), 2101/0008:0080, 2101/0008:0437, pastatą, unikalus Nr. 2198-5007-8011, patekti galima tik per Sklypą Nr. 2 – kiemo teritoriją (ūkinį kiemą), todėl darytina išvada, kad Detaliajame plane suprojektuotas servitutas skirtas besiribojančių žemės sklypų, kadastro Nr. 2101/0008:0438, 2101/0008:0241, 2101/0008:0266, 2101/0008:0185 (Detaliojo plano koregavimo projekte formuojamo

Sklypo Nr. 3), 2101/0008:0080, 2101/0008:0437, pastato, unikalus Nr. 2198-5007-8011 (viešpatuojančių daiktų), tinkamam naudojimui užtikrinti.

Todėl Detaliojo plano koregavimo projekte siūloma Detaliojo plano sprendinį - suprojektuoti servitutą, suteikiantį teisę naudotis Detaliajame plane suprojektuoto Sklypo Nr. 105 dalimi, palikti, tačiau Detaliojo plano koregavimo projekte atlikus Detaliajame plane suprojektuotų sklypų Nr. 105 ir Nr. 109 ribų koregavimą kartu patikrinti (pakoreguoti) ir Detaliojo plano sprendinį dėl servituto, todėl Detaliojo plano koregavimo projekte formuojamame Sklype Nr. 2 suprojektuotas toks servitutas:

Servitutas S - teisė važiuoti transporto priemonėmis, naudotis pėsčiųjų taku, naudotis teritorija viešpatuojančiuose žemės sklypuose esančiuose ir būsimuose statiniuose vykdomai veiklai aptarnauti, įrengti ir eksploatuoti prekių pakrovimo / iškrovimo įrangą, atlikti prekių pakrovimo / iškrovimo darbus; teisė tiesti, aptarnauti, naudoti požemines, antžemines komunikacijas (tarnaujantis daiktas, kodas 92) 1401 kv.m. (viešpatuojantys daiktai – žemės sklypai, kadastro Nr. 2101/0008:0438, 2101/0008:0241, 2101/0008:0266, 2101/0008:0185 (suformavus Detaliojo plano koregavimo projekte Sklypą Nr. 3, vietoj žemės sklypo, kadastro Nr. 2101/0008:0185, viešpatuojantis daiktas yra Sklypas Nr. 3), 2101/0008:0080, 2101/0008:0437, pastatas, unikalus Nr. 2198-5007-8011 (suformavus Detaliajame plane suprojektuotą sklypą Nr. 104, viešpatuojantis daiktas yra sklypas Nr. 104). Servitutas S pagal Žemės įstatymo 22 straipsnio 2 dalies 1 ir 2 punktus nustatytinas administraciniu aktu – Nacionalinės žemės tarnybos prie Aplinkos ministerijos vadovo ar jo įgalioto viešojo administravimo funkcijas vykdančiame Nacionalinės žemės tarnybos padalinyje vadovaujamas pareigas einančio valstybės tarnautojo sprendimu.

Servitutas SV2-1 - teisė tiesti, aptarnauti ir naudoti antžemines, požemines komunikacijas (tarnaujantysis) (kodas 222), plotas - 0,0816 ha. Viešpatuojantis daiktas – vandens tiekimo ir nuotekų, paviršinių nuotekų inžineriniai tinklai AB "Klaipėdos vanduo".

Servitutas SŠ2-1 - teisė tiesti, aptarnauti ir naudoti antžemines, požemines komunikacijas (tarnaujantysis) (kodas 222), plotas - 0,0008 ha. Viešpatuojantis daiktas – šilumos perdavimo inžineriniai tinklai AB "Klaipėdos energija".

Servitutas SŠ2-2 - teisė tiesti, aptarnauti ir naudoti antžemines, požemines komunikacijas (tarnaujantysis) (kodas 222), plotas - 0,0021 ha. Viešpatuojantis daiktas – šilumos perdavimo inžineriniai tinklai AB "Klaipėdos energija".

Servitutas SŠ2-3 - teisė tiesti, aptarnauti ir naudoti antžemines, požemines komunikacijas (tarnaujantysis) (kodas 222), plotas - 0,0013 ha. Viešpatuojantis daiktas – šilumos perdavimo inžineriniai tinklai AB "Klaipėdos energija".

Servitutų ribos sutampa su Specialiųjų žemės naudojimo sąlygų įstatymo 42 straipsnyje numatytos Teritorijos - Vandens tiekimo ir nuotekų, paviršinių nuotekų tvarkymo vamzdynų apsaugos zonos ribomis ir su įstatymo 48 straipsnyje numatytos Teritorijos - šilumos perdavimo tinklų vamzdynų apsaugos zonos ribomis.

#### **Teritorijos, kuriose taikomos specialiosios žemės naudojimo sąlygos:**

Sklypo Nr. 2 ribose yra Nekilnojamojo turto registre įregistruotos teritorijos, kuriose taikomos specialiosios žemės naudojimos sąlygos:

- Elektros tinklų apsaugos zonos (III skyrius, ketvirtasis skirsnis), teritorijos unikalus numeris: 100123771, teritorijos plotas 69 kv. m, patenka į sklypą Nr.2 – 24 kv.;
- Elektros tinklų apsaugos zonos (III skyrius, ketvirtasis skirsnis), teritorijos unikalus numeris: 100119412, teritorijos plotas 146 kv. m, patenka į sklypą Nr.2 – 120 kv.;
- Elektros tinklų apsaugos zonos (III skyrius, ketvirtasis skirsnis), teritorijos unikalus numeris: 100119092, teritorijos plotas 136 kv. m, patenka į sklypą Nr.2 – 136 kv.;
- Elektros tinklų apsaugos zonos (III skyrius, ketvirtasis skirsnis), teritorijos unikalus numeris: 100113107, teritorijos plotas 134 kv. m, patenka į sklypą Nr.2 – 134 kv.;
- Elektros tinklų apsaugos zonos (III skyrius, ketvirtasis skirsnis), teritorijos unikalus numeris: 100121457, teritorijos plotas 147 kv. m, patenka į sklypą Nr.2 – 99 kv.;
- Elektros tinklų apsaugos zonos (III skyrius, ketvirtasis skirsnis), teritorijos unikalus numeris: - 100113767, teritorijos plotas 136 kv. m, patenka į sklypą Nr.2 – 74 kv.;
- Elektros tinklų apsaugos zonos (III skyrius, ketvirtasis skirsnis), teritorijos unikalus numeris: 100110804, teritorijos plotas 326 kv. m, patenka į sklypą Nr.2 – 6 kv.;
- Elektros tinklų apsaugos zonos (III skyrius, ketvirtasis skirsnis), teritorijos unikalus numeris: 100114823, teritorijos plotas 134 kv. m, patenka į sklypą Nr.2 – 120 kv.;
- Elektros tinklų apsaugos zonos (III skyrius, ketvirtasis skirsnis), teritorijos unikalus numeris: 100097235, teritorijos plotas 169 kv. m, patenka į sklypą Nr.2 – 150 kv.;
- Elektros tinklų apsaugos zonos (III skyrius, ketvirtasis skirsnis), teritorijos unikalus numeris: 100090917, teritorijos plotas 169 kv. m, patenka į sklypą Nr.2 – 150 kv.;
- Elektros tinklų apsaugos zonos (III skyrius, ketvirtasis skirsnis), teritorijos unikalus numeris: 100392886, teritorijos plotas 91 kv. m, patenka į sklypą Nr.2 – 17 kv.;
- Elektroninių ryšių tinklų elektroninių ryšių infrastruktūros apsaugos zonos (III skyrius, vienuoliktasis skirsnis), teritorijos unikalus numeris: 100397176, teritorijos plotas 18 kv. m, patenka į sklypą Nr. 2 – 9 kv.;
- Elektroninių ryšių tinklų elektroninių ryšių infrastruktūros apsaugos zonos (III skyrius, vienuoliktasis skirsnis), teritorijos unikalus numeris: 100356133, teritorijos plotas 93709 kv. m, patenka į sklypą Nr.2 – 135 kv.;
- Šilumos perdavimo tinklų apsaugos zonos (III skyrius, dvyliktasis skirsnis) teritorijos unikalus numeris: 100653086, teritorijos plotas 1012 kv. m, patenka į sklypą Nr.2 – 42 kv.

Nekilnojamojo turto registre įregistruotos Teritorijos, kuriose taikomos specialiosios žemės naudojimo sąlygos, pažymėtos Detaliojo plano koregavimo projekto SŽNS brėžinyje.

Detaliojo plano koregavimo projektu Specialiųjų žemės naudojimo sąlygų įstatyme nurodytų objektų naujos teritorijos (apsaugos zonos), kuriose taikomos specialiosios žemės naudojimo sąlygos, naujiems planuojamiems objektams arba naujai planuojamai veiklai nenustatomos. Detaliojo plano koregavimo projektu nustatytos ir Nekilnojamojo turto registre įregistruotos teritorijos (apsaugos zonos), kuriose taikomos specialiosios žemės naudojimo sąlygos, nekeičiamos ir nenaikinamos.

Pagal 2023 m. UAB „Georamas“ parengtos toponuotraukos duomenis Detaliojo plano koregavimo projekto planuojamoje teritorijoje – formuojamo Sklypo Nr. 2 ribose yra esami objektai, kurių apsaugai turi būti nustatyta ir Nekilnojamojo turto registre įregistruota teritorija (apsaugos zona) pagal Specialiųjų žemės naudojimo sąlygų įstatymo nuostatas, bet Detaliojo plano koregavimo projekto rengimo metu Nekilnojamojo turto registre tokia teritorija (apsaugos zona) dar neįregistruota.

Pagal Specialiųjų žemės naudojimo sąlygų įstatymo 141 straipsnio 3 dalį esamų objektų apsaugos zonos, kurios nenustatytos ir neįregistruotos Nekilnojamojo turto registre, turi būti nustatytos Vyriausybės ar Vyriausybės įgaliotos institucijos Vyriausybės ar Vyriausybės įgaliotos institucijos nustatyta tvarka tvirtinamuose planuose, žemėlapiuose ir (ar) schemose ir įregistruotos Nekilnojamojo turto registre iki 2026-12-31. Už tokių esamų objektų (inžinerinių tinklų, statinių, įrenginių ir kt.) teritorijų (apsaugos zonų) nustatymą ir įregistravimą Nekilnojamojo turto registre atsakingas asmuo, suinteresuotas ūkinės ir (ar) kitokios veiklos, dėl kurios turi būti nustatytos Specialiųjų žemės naudojimo sąlygų įstatyme nurodytos teritorijos, vykdymu, o kai tokio nėra, – įstatymų ar atitinkamos srities ministro (pagal jam pavestas valdymo sritis) įgaliota institucija. Todėl vadovaujantis Specialiųjų žemės naudojimo sąlygų įstatymo 141 straipsnio 3 dalyje įtvirtintu reglamentavimu, esamų objektų teritorijos (apsaugos zonos), kuriose taikomos specialiosios žemės naudojimo sąlygos ir kurios neįregistruotos Nekilnojamojo turto registre, šiame Detaliojo plano koregavimo projekte nenustatomos.

### **Sklypas Nr. 3B**

Plotas - 0.0575 ha.

Naudojimo tipas –Paslaugų teritorija;

Žemės sklypo paskirtis – kita; Naudojimo būdas –Komeracinės paskirties objektų teritorijos.

Užstatymo reglamentai nenustatomi.

Detaliojo plano koregavimo projekte Sklypas Nr. 3B formuojamas valstybinės žemės plote, kuriame nėra suformuotų žemės sklypų, atlikus Detaliajame plane suprojektuotų, bet nesuformuotų Sklypo Nr. 80 ir Sklypo Nr. 109 ribų koregavimą. Formuojamo Sklypo Nr. 3B ribos nustatomos tarp suformuoto Sklypo Nr. 3A - žemės sklypo, unikalus Nr. 2101-0008-0185, kadastro Nr. 2101/0008:185, Vingio g. 14, Klaipėda (Detaliajame plane nustatyto Sklypo Nr. 103E) rytinės kraštinės;Vingio gatvės eksploatacijai suformuoto žemės sklypo, unikalus Nr. 4400-5342-2141, vakarinės kraštinės; šiaurinėje pusėje Sklypo Nr. 3B riba nustatoma pagal suprojektuoto Sklypo Nr. 1 ribą ir Sklype Nr. 1 esančio gatvės paskirties inžinerinio statinio – Pėsčiųjų tako, Klaipėda, Vingio g., unikalus Nr. 4400-4262-0582, ribą; pietinėje dalyje Sklypas Nr. 3B ribojasi su suprojektuoto Sklypo Nr. 4 riba. (Detaliojo plano koregavimo projekte sutartiniais žymėjimais nurodytos koreguojamos ribos - naikinamos Detaliajame plane suprojektuotų žemės sklypų ribos, taip pat Detaliojo plano koregavimo projekte naujai projektuojamų žemės sklypų ribos).

Sklypas Nr. 3B įsiterpęs tarp suformuotų žemės sklypų, unikalūs Nr. Nr. 2101-0008-0185, Nr. 4400-5342-2141; stabilus ktaštovaizdžio objekto – kelio (gatvės paskirties inžinerinio statinio – Pėsčiųjų tako, unikalus Nr. 4400-4262-0582; suprojektuoto Sklypo Nr. 4. Sklypą Nr. 3B sudaro uždaro kontūro siaura juosta, formuojamas Sklypas Nr. 3B atitinka įsiterpusiam valstybinės žemės plotui taikomus reikalavimus (Žemės įstatymo 2 straipsnio 2 dalis, 9 straipsnio 7 dalis, Kitos paskirties valstybinės žemės sklypų

pardavimo ir nuomos taisyklių, patvirtintų Lietuvos Respublikos Vyriausybės 1999-03-09 nutarimu Nr. 260 (toliau – **Taisyklės**), III skyriaus „Naujų kitos paskirties valstybinės žemės sklypų pardavimas ir nuoma be aukciono“ Penktojo skirsnio „Įsiterpusių naujų žemės sklypų pardavimas ir nuoma“ Taisyklių III skyriaus Penktojo skirsnio nuostatos). Valstybinės žemės plotas, kuriame formuojamas Sklypas Nr. 3B koreguojant Detaliajame plane suprojektuotų, bet nesuformuotų Sklypo Nr. 80 ir Sklypo Nr. 109 ribas (575 kv.m.), pagal savo savybes ir parametrus skirtas ir faktiškai naudojamas kaip Sklypo Nr. 3A (Detaliajame plane Sklypas Nr. E103) (unikalus Nr. 2101-0008-0185, kadastro Nr. 2101/0008:185, Vingio g. 14, Klaipėda) sudėtinė dalis ir netinkamas būti naudojamas jokiai kitai atskirai veiklai. Šis valstybinės žemės plotas: tai tiesioginis įvažiavimas nuo Vingio gatvės iki Sklypo Nr. 3A (unikalus Nr. 2101-0008-0185, kadastro Nr. 2101/0008:185, Vingio g. 14, Klaipėda) ir jame esančio eksploatuojamo pastato – prekybos patalpų (pastate suformuoti 9 nekilnojamojo turto objektai), unikalus Nr. 2198-6004-4016, ir tiesioginis patekimas prie pastato (įėjimas į pastatą); transporto priemonių parkavimo vietos prie pat pastato sienų; šis žemės plotas, kurame formuojamas įsiterpęs Sklypą Nr. 3B, iš esmės gali būti naudojamas tik vienam tikslui, - Sklype Nr. 3A esančio pastato – prekybos patalpų, unikalus Nr. 2198-6004-4016, kaip nekilnojamojo daikto aptarnavimui: laikančiųjų konstrukcijų saugiam eksploatavimui, atitinkančiam teisės aktų reikalavimus, techninei priežiūrai, remonto atlikimui, avarijų šalinimui ir kt. ir žemės sklypo, suformuoto pastato eksploatavimui tinkamam naudojimui. Rengiant Detaliojo plano koregavimo projektą nustatyta, kad Sklypo Nr. 3A - žemės sklypo, unikalus Nr. 2101-0008-0185, kadastro Nr. 2101/0008:185, Vingio g. 14, Klaipėda (Detaliajame plane nustatyto Sklypo Nr. 103E) rytinė kraštinė kerta šiame žemės sklype esantį eksploatuojamą pastatą – prekybos patalpas (pastate suformuoti 9 nekilnojamojo turto objektai), unikalus Nr. 2198-6004-4016, t.y. pastato dalis yra valstybinės žemės plote už žemės sklypo, unikalus Nr. 2101-0008-0185, kadastro Nr. 2101/0008:185, Vingio g. 14, Klaipėda. Ši aplinkybė gaip pat sąlygoja, kad, vadovaujantis Kadastro nuostatų 20 punkto normomis, būtina pašalinti žemės sklypo, unikalus Nr. 2101-0008-0185, kadastro Nr. 2101/0008:185, Vingio g. 14, Klaipėda, ribų nustatymo trūkumą, t.y. tikslinti ribas, o tai gali būti daroma prijungiant valstybinės žemės plotą, į kurį patenka pastato dalis ir kuri būtina pastato eksploatacijai pagal paskirtį prie esamo žemės sklypo, unikalus Nr. 2101-0008-0185, kadastro Nr. 2101/0008:185, Vingio g. 14, Klaipėda, o taip pat patvirtina išvadą, kad valstybinės žemės plotas, kuriame formuojamas Sklypas Nr. 3B atitinka įsiterpusiam žemės plotui taikomų kriterijų visumą. Taigi, valstybinės žemės plotas, kuriame formuojamas Sklypas Nr. 3B negali būti naudojamas jokiai kitai atskirai veiklai (reikmėms), nes šis žemės plotas – tai pastato – prekybos patalpų, unikalus Nr. 2198-6004-4016, eksploatacijai būtinas ir faktiškai vietovėje šiam tikslui ir naudojamas žemės plotas, kuris turi būti pastatui, unikalus Nr. 2198-6004-4016, eksploatuoti reikalingo ir naudojamo žemės sklypo neatsiejama dalis.

Detaliojo plano koregavimo projekte suprojektuotas Sklypas Nr. 3B atitinka Žemės įstatymo 2 straipsnio 2 dalyje įtvirtintą įsiterpusio žemės ploto apibrėžimą, taip pat 9 straipsnio 7 dalyje ir Taisyklių III skyriaus „Naujų kitos paskirties valstybinės žemės sklypų pardavimas ir nuoma be aukciono“ Penktojo skirsnio „Įsiterpusių naujų žemės sklypų pardavimas ir nuoma“ nuostatų nustatytus kriterijus, pagal kuriuos žemės plotas pripažįstamas įsiterpusiu žemės plotu. Sklypas Nr. 3B – tai žemės plotas, kuriame nėra galimybės suformuoti atskirą žemės sklypą su privažiuojamuoju keliu, nes žemės plotas, kuriame suprojektuotas Sklypas Nr. 3B – tai erdvė tarp Sklypo Nr. 3A kraštinės, kertančios pastato, unikalus Nr. 2198-6004-4016, laikančiąją konstrukciją – sieną, kurios dalis patenka būtent į šį valstybinės žemės plotą, ir Vingio gatvės, t.y. tai tarpas – įsiterpęs žemės plotas, kuris gali būti naudojamas ir faktiškai naudojamas pastato

eksploatacijai, praėjimui ir privažiavimui prie pastato, t.y. pastato aptarnavimui ir jokiai kitai veiklai šis plotas negali būti naudojamas.

Nors Sklypas Nr. 3B ribojasi ne tik su Sklypu Nr. 3A (pagrindiniu žemės sklypu, unikalus Nr. 2101-0008-0185, kadastro Nr. 2101/0008:185, Vingio g. 14, Klaipėda) plotas (2701 kv.m.), tačiau kiti žemės sklypai (žemės sklypas, suformuotas Vingio gatvės eksploatacijai, unikalus Nr. 4400-5342-2141; Sklypas Nr. 1 ir Sklypas Nr. 4) tai valstybinės žemės sklypai, skirti Klaipėdos miesto savivaldybės – Detaliojo plano koregavimo projekto organizatoriaus inžinerinės infrastruktūros objektams eksploatuoti, taip pat bendroms miesto reikmėms tenkinti, todėl Taisyklių 80 punkte nurodytas pranešimas apie įsiterpusio žemės sklypo projektavimą ir galimybę tokį sklypą pirkti ar nuomoti nesiunčiamas. Klaipėdos miesto savivaldybės valia dėl įsiterpusio žemės sklypo (Sklypo Nr. 3B) formavimo ir prijungimo prie vieno iš besiribojančių žemės sklypų (Sklypo Nr. 3A) išreikšta priėmus sprendimą organizuoti Detaliojo plano koregavimo projekto rengimą, nustatius rengimo tikslus, tarp kurių nurodytas tikslas - Sklypo Nr. 3B suformavimas ir jo sujungimas su pagrindiniu Sklypu Nr. 3A suformuojant vieną žemės sklypą, ir išdavus planavimo sąlygas.

Sklypas Nr. 3B suprojektuotas teritorijoje, kurioje nenustatyti žemės naudojimo būdai - vienbučių ir dvibučių gyvenamųjų pastatų bei daugiabučių gyvenamųjų pastatų ir bendrabučių teritorijos, todėl Sklypo Nr. 3B plotas – 575 kv.m. neviršija kitose teritorijose nustatyto maksimalaus įsiterpusio ploto dydžio - 0,5 ha. Sklypo Nr. 3B plotas (575 kv.m.) mažesnis nei pagrindinio Sklypo Nr. 3A (žemės sklypo, unikalus Nr. 2101-0008-0185, kadastro Nr. 2101/0008:185, Vingio g. 14, Klaipėda) plotas (2701 kv.m.).

Nacionalinės žemės tarnybos prie Aplinkos ministerijos Klaipėdos miesto ir Neringos skyrius, iki 2023-12-31 valstybinės žemės patikėtinis, 2023-01-24 rašte Nr. 13SD-230-(14.13.134 E.) „Dėl preliminarinių detaliojo plano sprendinių“ nurodė, kad atsižvelgdamas į galiojančius teritorijų planavimo dokumento (Detaliojo plano) sprendinius ir į Nekilnojamojo turto registro ir kadastro duomenis, neprieštatauja Detaliojo plano koregavimo projekto sprendiniams, numatantiems Detaliajame plane nustatytų sklypų ribų koregavimui atskiriant nuo sklypo Nr. 80 ir sklypo Nr. 109 valstybinės žemės plotą, jame suformuojant įsiterpusį žemės sklypą ir jį prijungiant prie esamo sklypo Nr. E103 (žemės sklypo, unikalus Nr. 2101-0008-0185, kadastro Nr. 2101/0008:185, Vingio g. 14, Klaipėda).

### **Teritorijos, kuriose taikomos specialiosios žemės naudojimo sąlygos:**

Sklypo Nr. 3B ribose yra Nekilnojamojo turto registre įregistruotos teritorijos, kuriose taikomos specialiosios žemės naudojimo sąlygos:

- Elektros tinklų apsaugos zonos (III skyrius, ketvirtasis skirsnis), teritorijos unikalus numeris: 100392886, teritorijos plotas 303 kv. m, patenka į sklypą Nr.3B – 10 kv.;
- Šilumos perdavimo tinklų apsaugos zonos (III skyrius, dvyliktasis skirsnis) teritorijos unikalus numeris: 100653683, teritorijos plotas 12068 kv. m, patenka į sklypą Nr. 3B – 146 kv.

### Sklypas Nr. 3A

Esamas žemės sklypas, unikalus Nr. 2101-0008-0185, kadastro Nr. 2101/0008:185, Vingio g. 14, Klaipėda (Detaliajame plane Sklypas Nr. E103).

Plotas – 0.2701 ha

Naudojimo tipas – Paslaugų teritorija;

Žemės sklypo paskirtis – kita; Naudojimo būdas – Komercinės paskirties objektų teritorijos.

Sklypo Nr. 3A užstatymo reglamentai nustatyti Teritorijos prie pastato Vingio g. 14 detaliajame plane, patvirtintame Klaipėdos miesto savivaldybės tarybos 2007-11-29 sprendimu Nr. T2-368:

Aukštingumas (leistinas pastatų aukštis (m) nuo žemės paviršiaus) – 12 m;

Leistinas užstatymo tankumas – 95 proc.;

Leistinas užstatymo intensyvumas – 1.2.

Detaliajame plane (Apie 120 ha teritorijos, ribojamos Šilutės pl., Smiltelės g., Taikos pr. ir Statybininkų pr., Klaipėdoje, detaliajame plane, patvirtintame Klaipėdos miesto savivaldybės administracijos direktoriaus 2013 m. gegužės 7 d. įsakymu Nr. AD1-1094 „Dėl detaliojo plano patvirtinimo“) Sklypo Nr. 3A - suformuoto (esamo) žemės sklypo, unikalus Nr. 2101-0008-0185, kadastro Nr. 2101/0008:185, Vingio g. 14, Klaipėda (Detaliajame plane sklypo Nr. E103) teritorijos naudojimo reglamentai (užstatymo reglamentai) nebuvo keičiami ar papildomi. Detaliojo plano aiškinamajame rašte nurodyta, kad kadangi visos planuojamos teritorijos esama planinė struktūra nėra keičiama, tai ir esamų suformuotų sklypų (kurių didžiąją dalį sudaro sklypai prie komercinių ar visuomeninių pastatų) ribos iš esmės nekeičiamos. Tik dėl įvairių, daugiausia techninių, priežasčių, kai kurių sklypų ribos koreguojamos. <...> Visų planuojamoje teritorijoje suformuotų sklypų tvarkymo ir naudojimo reglamentai nurodyti Detaliojo plano „teritorijos tvarkymo ir naudojimo režimo brėžinyje“ ir „sprendinių aprašomojoje lentelėje“.

Detaliojo plano brėžinyje žemės sklypas, unikalus Nr. 2101-0008-0185, kadastro Nr. 2101/0008:185, Vingio g. 14, Klaipėda, pažymėtas kaip Sklypas Nr. E103 ir šio esamo sklypo teritorijos tvarkymo ir naudojimo režimas Detaliuoju planu nepakeistas. Tai reiškia, kad žemės sklypui, unikalus Nr. 2101-0008-0185, kadastro Nr. 2101/0008:185, Vingio g. 14, Klaipėda (Detaliajame plane sklypui Nr. E103) lieka galioti Teritorijos prie pastato Vingio g. 14 detaliajame plane, patvirtintame Klaipėdos miesto savivaldybės tarybos 2007-11-29 sprendimu Nr. T2-368, nustatyti teritorijos naudojimo reglamentai, t.y. ir visi užstatymo reglamentai.

Rengiant Detaliojo plano koregavimo projektą nustatyta, kad pagal Nekilnojamojo turto kadastro žemėlapiu duomenis suformuoto žemės sklypo, unikalus Nr. 2101-0008-0185, kadastro Nr. 2101/0008:185, Vingio g. 14, Klaipėda (Sklypo Nr. 3A) vakarinė kraštinė, bendra su valstybinės žemės plotu, kuriame nesuformuotas žemės sklypas (Detaliajame plane Sklypas Nr. 105) kerta sklype Žemės sklype Vingio g. 14 (Sklype Nr. 3A) esantį pastatą, unikalus Nr. 2198-6004-4016.

Nacionalinės žemės tarnybos prie Aplinkos ministerijos (toliau – **NŽT**) 2019-02-07 raštu Nr. 1SS-246-(8.5) „Dėl žemės sklypo ribų“ (toliau – **Raštas**) pateikė išaiškinimą, kad tuo atveju, jeigu rengiant žemės sklypo, kuris suformuotas ne pagal teritorijų planavimo dokumentą ar žemės valdos projektą, projektą, paaiškėja, kad šio žemės sklypo ribos kerta statinį, kuris yra suformuotas kaip vienas atskiras

nekilnojamas daiktas ir anksčiau nei žemės sklypas buvo įregistruotas Nekilnojamojo turto registre, konstatuotina, kad ar žemės sklypo formavimo metu, ar atliekant žemės sklypo kadastrinius matavimus, nustatant žemės sklypo ribų posūkio taškų koordinates valstybinėje koordinacių sistemoje, ar kitu momentu buvo padaryta klaida. NŽT Rašte nurodė, kad, tais atvejais, kai žemės sklypo riba nežymiai kerta statinį, o įvertinus žemės sklypo ir jame esančių statinių duomenis nustatoma, kad žemės sklypas buvo suformuotas ne žemės valdos projektu ar teritorijų planavimo dokumentu jame esančiam statiniui eksploatuoti, taip pat šiam statiniui nebuvo atlikta rekonstrukcija, kuri įtakotų statinio parametrų pasikeitimą (statinio padidėjimą), rengiant projektą galėtų būti patikslinama išorinė žemės sklypo riba (nekeičiant žemės sklypo ploto) taip, kad nekirstų statinio. Visos minėtos aplinkybės ir atliekami žemės sklypo ribos pakeitimai turi būti aiškiai aprašyti ir pagrįsti projekto aiškinamajame rašte.

Nustatyta, kad Žemės sklypas Vingio g. 14 suformuotas 2000-11-23 Klaipėdos apskrities viršrinko įsakymu Nr. 2771 ne pagal teritorijų planavimo dokumentą ar žemės valdos projektą. Pagal Nekilnojamojo turto registro duomenis nustatyta, kad po suformavimo 2000-11-23 Žemės sklypo kadastriniai matavimai nebuvo atlikti, kadastriniai matavimai nebuvo atlikti ir po Detaliojo plano patvirtinimo, todėl ribų nustatymo trūkumas nebuvo pašalintas. Po Žemės sklypo Vingio g. 14 suformavimo parengtuose Teritorijos prie pastato Vingio g. 14 detalijame plane, patvirtintame Klaipėdos miesto savivaldybės tarybos 2007-11-29 sprendimu Nr. T2-368, ir Detalijame plane esamo Žemės sklypo Vingio g. 14 ribų keitimo, tikslinimo klausimas nebuvo sprendžiamas.

Žemės sklype Vingio g. 14 esantis pastatas – prekybos patalpos, unikalus Nr. 2198-6004-4016, žymėjimas plane 1E2/b, pastatytas 1986 m., t.y. anksčiau, nei suformuotas pastato eksploatacijai reikalingas Žemės sklypas Vingio g. 14 (Sklypas Nr. 3A). Pastatas nebuvo rekonstruotas (Pastato parametrai nebuvo keičiami).

Identifikavus vietą (taškus), kur Žemės sklypo Vingio g. 14 ribos kerta Žemės sklype Vingio g. 14 esantį pastatą, nustatyta, kad Žemės sklypo Vingio g. 14 vakarinė riba pastatą kerta labai nežymiai. Pastatas Žemės sklype Vingio g. 14 yra prie pat Žemės sklypo Vingio g. 14 kraštinių, t.y. Žemės sklypo Vingio g. 14 ribos buvo nustatytos sutapatinant Žemės sklypo Vingio g. 14 ir pastato ribas. Pagal tokias nustatytas faktines aplinkybes darytina išvada, kad formuojant Žemės sklypą Vingio g. 14 jo vakarinė riba turėjo būti sutapatinta su esamo pastato ribomis, tačiau formuojant Žemės sklypą Vingio g. 14 ir žymint jo ribas Nekilnojamojo turto kadastro žemėlapyje, padaryta klaida, kuri turi būti ištaisyta ir Žemės sklypo Vingio g. 14 ribos turi atitikti teisės aktų reikalavimus.

Vadovaujantis Kadastro taisyklių 21 punktu, reglamentuojančiu, kad *žemės sklypas negali būti suformuotas taip, kad žemės sklypo riba kirstų statinį, kuris yra suformuotas kaip vienas atskiras nekilnojamas daiktas, išskyrus inžinerinius statinius (inžinerinius tinklus, susisiekimo komunikacijas ir panašiai)*, taip pat remiantis Raštu, Detaliojo plano koregavimo projekte ištaisyta Žemės sklypo Vingio g. 14 (Sklypo Nr. 3A) projektavimo ir formavimo metu padaryta vakarinės ribos nustatymo klaida. Detaliojo plano koregavimo projekte Žemės sklypo Vingio g. 14 (Sklypo Nr. 3A) vakarinė kraštinė toje vietoje, kurioje kertamas pastatas, nustatyta pagal pastato laikinės konstrukcijos – sienos ribą; tuo pačiu Žemės sklypo Vingio g. 14 vakarinės, pietinės ir rytinės kraštinių atkarpose, Žemės sklypo Vingio g. 14 riba taip

pat patikslinama, užtikrinant, kad ištaisius Žemės sklypo Vingio g. 14 ribų nustatymo klaidą ir patikslinus Žemės sklypo Vingio g. 14 išorinę ribą, Žemės sklypo Vingio g. 14 (Sklypo Nr. 3A) plotas nepasikeistų.

Kartu nustatyta, kad pagal Nekilnojamojo turto kadastro žemėlapiu duomenis žemės sklypo, unikalus Nr. 2101-0008-0185, kadastro Nr. 2101/0008:185, Vingio g. 14, Klaipėda (Sklypo Nr. 3A), rytinė kraštinė taip pat kerta šiame žemės sklype eksploatuojamą pastatą.

Šis Žemės sklypo Vingio g. 14 (Sklypo Nr. 3A) rytinės ribos nustatymo trūkumas ištaisomas Detaliojo plano koregavimo projekte planuojant Sklypo Nr. 3A ir Sklypo Nr. 3 B sujungimą formuojant vieną Sklypą Nr. 3, kurio ribos ir plotas nustatyti taip, kad Pastatas būtų išsidėstęs Sklypo Nr. 3 ribose ir būtų tinkamai eksploatuojamas pagal paskirtį.

Tikslinamos Žemės sklypo Vingio g. 14 (Sklypo Nr. 3A) ribų atkarpos ribojasi su valstybinės žemės plotu, kuriame dar nesuformuoti atskiri žemės sklypai (Detaliojo plano koregavimo projekte formuojami Sklypas Nr. 2 ir Sklypas Nr. 3B), todėl Žemės sklypo Vingio g. 14 (Sklypo Nr. 3A) ribų tikslinimas užtikrinant, kad Žemės sklypo Vingio g. 14 ribos nekirstų pastato, nesusijęs su kitų esamų suformuotų žemės sklypų ribų keitimu ir neigiamos įtakos trečiųjų asmenų teisėms ir saugomiems interesams neturės, bet, priešingai, užtikrins Žemės sklypo Vingio g. 14 (Sklypo Nr. 3A ir atitinkamai Sklypo Nr. 3) duomenų atitikimą teisės aktų reikalavimus.

#### **Teritorijos, kuriose taikomos specialiosios žemės naudojimo sąlygos:**

Sklypo Nr. 3A ribose yra Nekilnojamojo turto registre įregistruotos teritorijos, kuriose taikomos specialiosios žemės naudojimos sąlygos:

- Elektroninių ryšių tinklų elektroninių ryšių infrastruktūros apsaugos zonos (III skyrius, vienuoliktasis skirsnis), teritorijos unikalus numeris: 100397176, teritorijos plotas 18 kv. m, patenka į sklypą Nr. 3A – 9 kv;

- Elektros tinklų apsaugos zonos (III skyrius, ketvirtasis skirsnis), teritorijos unikalus numeris: 100113767, teritorijos plotas 136 kv. m, patenka į sklypą Nr.3A – 53 kv.;

- Elektros tinklų apsaugos zonos (III skyrius, ketvirtasis skirsnis), teritorijos unikalus numeris: 100119092, teritorijos plotas 136 kv. m, patenka į sklypą Nr.3A – 53 kv.;

- Elektros tinklų apsaugos zonos (III skyrius, ketvirtasis skirsnis), teritorijos unikalus numeris: 100119412, teritorijos plotas 146 kv. m, patenka į sklypą Nr.3A – 38 kv.;

- Elektros tinklų apsaugos zonos (III skyrius, ketvirtasis skirsnis), teritorijos unikalus numeris: 100121457, teritorijos plotas 147 kv. m, patenka į sklypą Nr.3A – 39 kv.;

- Elektros tinklų apsaugos zonos (III skyrius, ketvirtasis skirsnis), teritorijos unikalus numeris: 100114823, teritorijos plotas 134 kv. m, patenka į sklypą Nr.3A – 27 kv.;

- Elektros tinklų apsaugos zonos (III skyrius, ketvirtasis skirsnis), teritorijos unikalus numeris: 100113107, teritorijos plotas 134 kv. m, patenka į sklypą Nr.3A – 27 kv.;

- Šilumos perdavimo tinklų apsaugos zonos (III skyrius, dvyliktasis skirsnis) teritorijos unikalus numeris: 100653086, teritorijos plotas 1012 kv. m, patenka į sklypą Nr.3A – 637 kv.

### **Sklypas Nr. 3**

Sklypas Nr. 3 formuojamas sujungimo būdu pertvarkant Detaliojo plano koregavimo projekte formuojamą įsiterpusį Sklypą Nr. 3B ir esamą suformuotą Sklypą Nr. 3A – žemės sklypą, unikalus Nr. 2101-0008-0185, kadastro Nr. 2101/0008:185, Vingio g. 14, Klaipėda (Detaliajame plane nurodytą kaip Sklypas Nr. E103).

Plotas - 0.3276 ha.

Naudojimo tipas –Paslaugų teritorija;

Žemės sklypo paskirtis – kita; Naudojimo būdas –Komerčinės paskirties objektų teritorijos.

Žemės sklype numatyta galima statyba iki 12 m, sklypo užstatymo tankis 81 proc., intensyvumas- 1.2.

Užstatymo tipas- laisvo planavimo užstatymas.

Sklypas Nr. 3 formuojamas sujungiant Sklypą Nr. 3A – žemės sklypą, unikalus Nr. 2101-0008-0185, kadastro Nr. 2101/0008:185, Vingio g. 14, Klaipėda (Detaliajame plane sklypas Nr. E103) ir Sklypą Nr. 3B.

Sklypui Nr. 3A teritorijos naudojimo reglamentai (užstatymo reglamentai) nustatyti Teritorijos prie pastato Vingio g. 14 detaliajame plane, patvirtintame Klaipėdos miesto savivaldybės tarybos 2007-11-29 sprendimu Nr. T2-368; Detalioju planu teritorijos naudojimo reglamentai (užstatymo reglamentai) Sklypui Nr. 3A pakeisti nebuvo.

Sklypui Nr. 3B Detaliojo plano koregavimo projekte užstatymo reglamentai nenustatomi.

Sklypui Nr. 3 Detaliojo plano koregavimo projektu nustatomi užstatymo reglamentai pagal Sklypui Nr. 3A nustatytus ir galiojančius Teritorijos prie pastato Vingio g. 14 detaliajame plane, patvirtintame Klaipėdos miesto savivaldybės tarybos 2007-11-29 sprendimu Nr. T2-368, nustatytus reglamentus, įvertinus aplinkybes, kad Sklypas Nr. 3, sujungiant Sklypą Nr. 3A ir Sklypą Nr. 3B, formuojamas ir teritorijos naudojimo reglamentai, įskaitant užstatymo reglamentus, nustatomi esamai veiklai tęsti, - esamo Pastato eksploatavimui pagal tiesioginę paskirtį.

Pagal Kitos paskirties valstybinės žemės sklypų, parduodamų ar išnuomojamų ne aukciono būdu, administravimo metodikos, patvirtintos Aplinkos ministro 2024 m. liepos 19 d. įsakymu Nr. D1-247 (toliau – **Metodika**), nuostatas ir esamo Sklypo Nr. 3A, ir Detaliojo plano koregavimo projekte formuojamo Sklypo Nr. 3 dydis yra mažesnis nei pagal Metodikos 8 punktą apskaičiuotas mažiausias valstybinės žemės sklypo dydis, reikalingas pastatui, unikalus Nr. 2198-6004-4016, kurio užstatymo plotas **2586 kv.m.**, eksploatuoti:

$$S_{\min} = A_{\text{stat}} (2586 \text{ kv.m.}) + S_{\text{priež}} (3051 \text{ kv.m.}),$$

čia:

$S_{\min}$  – mažiausias valstybinės žemės sklypo dydis, kurį sudaro statinio užimamas plotas ir statiniui prižiūrėti (prie jo privažiuoti, priėti) reikalingas plotas;

$A_{\text{stat}}$  – statinio užimamas plotas, kuris atitinka statinio konstrukcijų (taip pat ir išsikišusių konsolinių konstrukcijų, stogo konstrukcijų, balkonų ir kt.) projekciją į žemės paviršių;

$S_{priež}$  – statiniui prižiūrėti reikalingas plotas (kvadratiniais metrais), kuris apskaičiuojamas pagal formules: kai statinio užimamas plotas  $\geq 2\,000\text{ m}^2$ ,  $S_{priež} = 6 \sqrt{A_{stat}} \cdot 10,00$ .

yra lygus – **5637 kv.m.**

Metodikos 10 punkte nurodyta, kad mažesnio už apskaičiuotą pagal Metodikos 8 punkte nurodytą formulę arba nustatyto pagal Metodikos 9 punkte nurodytas kultūros paveldo objektų teritorijas ploto valstybinės žemės sklypas parduodamas ar nuomojamas, jeigu dėl žemės sklypo gretimųbių nėra galimybės suformuoti reikalingo dydžio žemės sklypo arba pakeisti jau suformuoto žemės sklypo dydžio.

Įvertinus tai, kad Detaliojo plano koregavimo projekte Sklypas Nr. 3 formuojamas sujungiant Sklypą Nr. 3A (2701 kv.m.), įsiterpusį Sklypą Nr. 3B (575 kv.m.), taip pat faktines aplinkybes: esamo pastato, unikalus Nr. 2198-6004-4016, parametrus, išsidėstymą; su esamu Sklypu Nr. 3A ir Detaliojo plano koregavimo projekte formuojamu Sklypu Nr. 3 besiribojančių žemės sklypų ribas ir išsidėstymą; Detaliajame plane suprojektuoto sklypo Nr. 105 ir Detaliojo plano koregavimo projekte suprojektuoto Sklypo Nr. 2 duomenis, taip pat Sklype Nr. 2 suprojektuotą servitutą, suteikiančią teisę važiuoti transporto priemonėmis, naudotis pėsčiųjų taku, naudotis teritorija viešpataujančiuose žemės sklypuose esančiuose ir būsimuose statiniuose vykdomai veiklai aptarnauti, įrengti ir eksploatuoti prekių pakrovimo / iškrovimo įrangą, atlikti prekių pakrovimo / iškrovimo darbus; teisę tiesti, aptarnauti, naudoti požemines, antžemines komunikacijas, darytina išvada, kad dėl gretimųbių specifikos kitokių parametrų (ploto ir ribų) Sklypo Nr. 3 esamo pastato, unikalus Nr. 2198-6004-4016, eksploatacijai galimybės suformuoti nėra, o pagal Detaliojo plano koregavimo projekte nustatytus sprendinius Sklypo Nr. 3 duomenys užtikrins esamo pastato, unikalus Nr. 2198-6004-4016, eksploatavimą pagal tiesioginę paskirtį, taip pat veiklos vykdymą pagal nustatytus teritorijos naudojimo (užstatymo) reglamentus.

### **Servitutai:**

Sklypui Nr. 3A - žemės sklypui, unikalus Nr. 2101-0008-0185, kadastro Nr. 2101/0008:185, Vingio g. 14, Klaipėda, administraciniu aktu – Klaipėdos apskrities viršininko 2000-11-23 įsakymu Nr. 2771 nustatyti, Nekilnojamojo turto registre įregistruoti servitutai:

- Kelio servitutas – teisė važiuoti transporto priemonėmis (tarnaujantis). Teisė naudotis vidinio kiemo dalimi įvažiavimui ir prekių iškrovimui. Nekilnojamojo turto registro duomenyse kelio servituto plotas nenurodytas. 2000-11-27 parengtame Žemės sklypo plane M1:500 Kelio servitutas, 164 kv.m. ploto, pažymėtas raide „A“.
- Servitutas – teisė aptarnauti požemines, antžemines komunikacijas (tarnaujantis). Nekilnojamojo turto registro duomenyse, 2000-10-27 parengtame Žemės sklypo plane M1:500 servituto plotas nenurodytas, servituto ribos nepažymėtos.
- Servitutas – teisė tiesti požemines, antžemines komunikacijas (tarnaujantis). Nekilnojamojo turto registro duomenyse, 2000-10-27 parengtame Žemės sklypo plane M1:500 servituto plotas nenurodytas, servituto ribos nepažymėtos.

Detaliojo plano koregavimo projekte numatomas sprendinys – administraciniu aktu - Klaipėdos apskrities viršininko 2000-11-23 įsakymu Nr. 2771 nustatytų servitutų panaikinimas.

Nustatyta, kad Servituto – teisė aptarnauti požemines, antžemines komunikacijas (tarnaujantis) ir Servituto – teisė tiesti požemines, antžemines komunikacijas (tarnaujantis) duomenys – ribos ir plotas neidentifikuoti, t.y. traktuotina, kad servitutais, suteikiančiais teisę tiesti ir aptarnauti požemines, antžemines komunikacijas, apsinkintas visas Sklypo Nr. 3A - žemės sklypo, unikalus Nr. 2101-0008-0185, kadastro Nr. 2101/0008:185, Vingio g. 14, Klaipėda, plotas.

Pagal Nekilnojamojo turto registro Sklypo Nr. 3A - žemės sklypo, unikalus Nr. 2101-0008-0185, kadastro Nr. 2101/0008:185, Vingio g. 14, Klaipėda, duomenis, šis žemės sklypas patenka į skirtingų inžinerinių tinklų teritorijas (apsaugos zonas), kuriose taikomos specialiosios žemės naudojimo sąlygos, įregistruotas Nekilnojamojo turto registre, ir į skirtingų inžinerinių tinklų teritorijas (apsaugos zonas), kuriose taikomos specialiosios žemės naudojimo sąlygos, neįregistruotas Nekilnojamojo turto registre.

Esamų inžinerinių tinklų eksploatavimui (naudojimui ir aptarnavimui) nėra būtinumo naudoti (apsunkinti) viso Sklypo Nr. 3 plotą. Todėl Detaliojo plano koregavimo projektu vietoj esamo Servituto – teisė aptarnauti požemines, antžemines komunikacijas (tarnaujantis) ir esamo Servituto – teisė tiesti požemines, antžemines komunikacijas (tarnaujantis), nustatytų Klaipėdos apskrities viršininko 2000-11-23 įsakymu Nr. 2771, kurių ribos ir plotas neidentifikuoti, Sklypui Nr. 3 suprojektuoti servitutai:

Servitutas SV3-1 - teisė tiesti, aptarnauti ir naudoti antžemines, požemines komunikacijas (tarnaujantysis) (kodas 222), plotas - 0,0025 ha. Viešpataujantis daiktas – vandens tiekimo ir nuotekų, paviršinių nuotekų inžineriniai tinklai AB "Klaipėdos vanduo".

Servitutas SV3-2 - teisė tiesti, aptarnauti ir naudoti antžemines, požemines komunikacijas (tarnaujantysis) (kodas 222), plotas - 0,0092 ha. Viešpataujantis daiktas – vandens tiekimo ir nuotekų, paviršinių nuotekų inžineriniai tinklai AB "Klaipėdos vanduo".

Servitutas SŠ3-1- teisė tiesti, aptarnauti ir naudoti antžemines, požemines komunikacijas (tarnaujantysis) (kodas 222), plotas - 0,0637 ha. Viešpataujantis daiktas – šilumos perdavimo inžineriniai tinklai AB "Klaipėdos energija".

Servitutas SŠ3-2- teisė tiesti, aptarnauti ir naudoti antžemines, požemines komunikacijas (tarnaujantysis) (kodas 222), plotas - 0,0146 ha. Viešpataujantis daiktas – šilumos perdavimo inžineriniai tinklai AB "Klaipėdos energija".

Servitutų ribos sutampa su Specialiųjų žemės naudojimo sąlygų įstatymo 42 straipsnyje numatytos Teritorijos - Vandens tiekimo ir nuotekų, paviršinių nuotekų tvarkymo vamzdynų apsaugos zonos ribomis ir su įstatymo 48 straipsnyje numatytos Teritorijos - šilumos perdavimo tinklų vamzdynų apsaugos zonos ribomis.

Esami - Servitutas – teisė aptarnauti požemines, antžemines komunikacijas (tarnaujantis) ir Servitutas – teisė tiesti požemines, antžemines komunikacijas (tarnaujantis), nustatyti administraciniu aktu - Klaipėdos apskrities viršininko 2000-11-23 įsakymu Nr. 2771, siūlomi panaikinti ir vietoj panaikinamų servitutų Sklypui Nr. 3 siūloma nustatyti Detaliojo plano koregavimo projekte suprojektuotus Servitutus SV3-1, SV3-2, SŠ3-1 ir Servitutą SŠ3-2.

Nustatyta, kad 2000-10-27 Žemės sklypo plane M1:500 pažymėtas Kelio servitutas, 164 kv.m. ploto – teisė važiuoti transporto priemonėmis, teisė naudotis vidinio kiemo dalimi įvažiavimui ir prekių iškrovimui, užima Detaliajame plane nustatyto Sklypo Nr. 103E ir Detaliojo plano koregavimo projekte suprojektuoto Sklypo Nr. 3 dalį prie esamo pastato, unikalus Nr. 2198-6004-4016, kurioje įrengta ir eksploatuojama pastato savininkams priklausanti prekių pakrovimo / iškrovimo įranga. Šia įranga ir atitinkamai žemės plotu naudojasi tik pastato, unikalus Nr. 2198-6004-4016, savininkai – Žemės sklypo, unikalus Nr. 2101-0008-0185, kadastro Nr. 2101/0008:185, Vingio g. 14, Klaipėda, nuomininkai. Nekilnojamojo turto registro duomenyse ir 2000-10-27 Žemės sklypo plane M1:500 viešpataujantys daiktas, kurio tinkamam naudojimui Kelio servitutas nustatytas, neidentifikuotas. Pagal nustatytas faktines aplinkybes, darytina išvada, kad žemės plotu, kuriam nustatytas Kelio servitutas – vidiniu kiemu prie pastato, kuriame įrengta prekių pakrovimo / iškrovimo įranga, naudojasi tik pastato, unikalus Nr. 2198-6004-4016, savininkai, t.y. viešpataujančiuoju daiktu, kurio tinkamam naudojimui Kelio servitutas galėjo būti nustatytas, yra būtent pastatas, unikalus Nr. 2198-6004-4016, o vidinis kiemas prie pastato yra bendro naudojimo plotas, kuriuo naudojasi būtent pastato savininkai. Kadangi pastato, unikalus Nr. 2198-6004-4016, savininkai yra Žemės sklypo nuomininkai (naudotojai), naudojantys žemės sklypą ir atitinkamai vidinio kiemo dalį prie pastato, Kelio servitutas, suteikintis teisę važiuoti transporto priemonėmis vidiniame kieme ir naudotis vidinio kiemo dalimi prekių iškrovimui, pastato, unikalus Nr. 2198-6004-4016, tinkamam naudojimui nereikalingas.

Nenustatyta, kad Kelio servituto, 164 kv.m. ploto, suteikiamomis teisėmis reikia naudotis kitų žemės sklypų ar statinių savininkams, nes Detaliajame plane buvo nustatytas Sklypas Nr. 105, o Detaliojo plano koregavimo projekte suprojektuotas Sklypas Nr. 2, - kuriame Detaliojo plano koregavimo projekte suprojektuotas Servitutas S - teisė važiuoti transporto priemonėmis, naudotis pėsčiųjų taku, naudotis teritorija viešpataujančiuose žemės sklypuose esančiuose ir būsimuose prekybos paskirties statiniuose vykdomai veiklai aptarnauti, prekių pakrovimo / iškrovimo darbams atlikti; teisė tiesti, aptarnauti, naudoti požemines, antžemines komunikacijas (tarnaujantis daiktas, kodas 92) 1401 kv.m. (viešpataujantys daiktai – žemės sklypai, kadastro Nr. 2101/0008:0438, 2101/0008:0241, 2101/0008:0266, 2101/0008:0185 (suformavus Detaliojo plano koregavimo projekte Sklypą Nr. 3, vietoj žemės sklypo, kadastro Nr. 2101/0008:0185, viešpataujantis daiktas Sklypas Nr. 3), 2101/0008:0080, 2101/0008:0437, pastatas, unikalus Nr. 2198-5007-8011 (suformavus Detaliajame plane suprojektuotą sklypą Nr. 104, viešpataujantis daiktas sklypas Nr. 104).

Įvertinus nustatytas aplinkybes Detaliojo plano koregavimo projekte numatomas sprendinys – nustatyto Kelio servituto, 164 kv.m. ploto – teisė važiuoti transporto priemonėmis, teisė naudotis vidinio kiemo dalimi įvažiavimui ir prekių iškrovimui panaikinimas Civilinio kodekso 4.130 straipsnio 1 dalies 5 punkto pagrindu, - išnykus (nenustačius) servituto būtinumui.

Detaliojo plano koregavimo projekto iniciatorius – identifikuoto viešpataujancio daikto - pastato, unikalus Nr. 2198-6004-4016, savininkas ir Žemės sklypo, unikalus Nr. 2101-0008-0185, kadastro Nr. 2101/0008:185, Vingio g. 14, Klaipėda, nuomininkas pritaria sprendiniui – panaikinti Kelio servitutą, 164 kv.m. ploto - teisė važiuoti transporto priemonėmis, teisė naudotis vidinio kiemo dalimi įvažiavimui ir prekių iškrovimui (tarnaujantis) Kiti pastato, unikalus Nr. 2198-6004-4016, ir Žemės sklypo Vingio g. 14 nuomininkai Detaliojo plano koregavimo projekto sprendiniams nepateikė pastabų ir pasiūlymų, todėl

laikytina, kad jie sutinka, kad Kelio servitutas, 164 kv.m. ploto – teisė važiuoti transporto priemonėmis, teisė naudotis vidinio kiemo dalimi įvažiavimui ir prekių iškrovimui (tarnaujantis) prarado savo būtinumą ir turi būti panaikintas.

Kadangi Detaliojo plano koregavimo projekto sprendiniais siūlomi panaikinti Sklypui Nr. 3A nustatyti esami servitutai nustatyti administraciniu aktu - Klaipėdos apskrities viršininko 2000-11-23 įsakymu Nr. 2771, pagal Žemės įstatymo 22 straipsnio 9 dalį esami servitutai - Kelio servitutas, 164 kv.m. - teisė važiuoti transporto priemonėmis; Servitutas - teisė aptarnauti požemines, antžemines komunikacijas; Servitutas - teisė tiesti požemines, antžemines komunikacijas, turi būti panaikinti administraciniu sprendimu – Nacionalinės žemės tarnybos prie Aplinkos ministerijos vadovo ar jo įgalioto viešojo administravimo funkcijas vykdančiame Nacionalinės žemės tarnybos padalinyje vadovaujamas pareigas einančio valstybės tarnautojo sprendimu.

Esamas Sklypas Nr. 3A ir Detaliojo plano koregavimo projekte suprojektuotas Sklypas Nr. 3 yra viešpataujantis daiktas Detaliojo plano koregavimo projekte formuojamo Sklypo Nr. 2 (tarnaujančiojo daikto), kuriame suprojektuotas Servitutas S, 1401 kv.m. ploto, atžvilgiu:

Servitutas S - teisė važiuoti transporto priemonėmis, naudotis pėsčiųjų taku, naudotis teritorija viešpataujančiuose žemės sklypuose esantiems prekybos paskirties statiniuose vykdomai veiklai aptarnauti, prekių pakrovimo / iškrovimo darbams atlikti; teisė tiesti, aptarnauti, naudoti požemines, antžemines komunikacijas (Sklypas Nr. 3 viešpataujantis daiktas, kodas 92) 1401 kv.m. (tarnaujantis daiktas – Sklypas Nr. 2).

### **Teritorijos, kuriose taikomos specialiosios žemės naudojimo sąlygos:**

Sklypo Nr. 3 ribose yra Nekilnojamojo turto registre įregistruotos teritorijos, kuriose taikomos specialiosios žemės naudojimos sąlygos:

- Elektroninių ryšių tinklų elektroninių ryšių infrastruktūros apsaugos zonos (III skyrius, vienuoliktasis skirsnis), teritorijos unikalus numeris: 100397176, teritorijos plotas 18 kv. m, patenka į sklypą Nr. 3 – 9 kv;

- Elektroninių ryšių tinklų elektroninių ryšių infrastruktūros apsaugos zonos (III skyrius, vienuoliktasis skirsnis), teritorijos unikalus numeris: 100356133, teritorijos plotas 93709 kv. m, patenka į sklypą Nr. 3 – 39 kv;

- Elektros tinklų apsaugos zonos (III skyrius, ketvirtasis skirsnis), teritorijos unikalus numeris: 100113767, teritorijos plotas 136 kv. m, patenka į sklypą Nr.3 – 53 kv.;

- Elektros tinklų apsaugos zonos (III skyrius, ketvirtasis skirsnis), teritorijos unikalus numeris: 100119092, teritorijos plotas 136 kv. m, patenka į sklypą Nr.3 – 53 kv.;

- Elektros tinklų apsaugos zonos (III skyrius, ketvirtasis skirsnis), teritorijos unikalus numeris: 100119412, teritorijos plotas 146 kv. m, patenka į sklypą Nr.3 – 38 kv.;

- Elektros tinklų apsaugos zonos (III skyrius, ketvirtasis skirsnis), teritorijos unikalus numeris: 100121457, teritorijos plotas 147 kv. m, patenka į sklypą Nr.3 – 39 kv.;

- Elektros tinklų apsaugos zonos (III skyrius, ketvirtasis skirsnis), teritorijos unikalus numeris: 100114823, teritorijos plotas 134 kv. m, patenka į sklypą Nr.3 – 27 kv.;
- Elektros tinklų apsaugos zonos (III skyrius, ketvirtasis skirsnis), teritorijos unikalus numeris: 100113107, teritorijos plotas 134 kv. m, patenka į sklypą Nr.3 – 27 kv.;
- Elektros tinklų apsaugos zonos (III skyrius, ketvirtasis skirsnis), teritorijos unikalus numeris: 100392886, teritorijos plotas 303 kv. m, patenka į sklypą Nr.3 – 10 kv.;
- Šilumos perdavimo tinklų apsaugos zonos (III skyrius, dvyliktasis skirsnis) teritorijos unikalus numeris: 100653086, teritorijos plotas 1012 kv. m, patenka į sklypą Nr.3 – 637 kv.;
- Šilumos perdavimo tinklų apsaugos zonos (III skyrius, dvyliktasis skirsnis) teritorijos unikalus numeris: 100653683, teritorijos plotas 12068 kv. m, patenka į sklypą Nr.3 – 146 kv.

Nekilnojamojo turto registre įregistruotos Teritorijos, kuriose taikomos specialiosios žemės naudojimo sąlygos, pažymėtos Detaliojo plano koregavimo projekto SŽNS brėžinyje.

Detaliojo plano koregavimo projektu Specialiųjų žemės naudojimo sąlygų įstatyme nurodytų objektų naujos teritorijos (apsaugos zonos), kuriose taikomos specialiosios žemės naudojimo sąlygos, naujiems planuojamiems objektams arba naujai planuojamai veiklai nenustatomos. Detaliojo plano koregavimo projektu nustatytos ir Nekilnojamojo turto registre įregistruotos teritorijos (apsaugos zonos), kuriose taikomos specialiosios žemės naudojimo sąlygos, nekeičiamos ir nenaikinamos.

Pagal 2023 m. UAB „Georamas“ parengtos toponuotraukos duomenis Detaliojo plano koregavimo projekto planuojamoje teritorijoje – formuojamo Sklypo Nr. 3 ribose yra esami objektai, kurių apsaugai turi būti nustatyta ir Nekilnojamojo turto registre įregistruota teritorija (apsaugos zona) pagal Specialiųjų žemės naudojimo sąlygų įstatymo nuostatas, bet Detaliojo plano koregavimo projekto rengimo metu Nekilnojamojo turto registre tokia teritorija (apsaugos zona) dar neįregistruota.

Pagal Specialiųjų žemės naudojimo sąlygų įstatymo 141 straipsnio 3 dalį esamų objektų apsaugos zonos, kurios nenustatytos ir neįregistruotos Nekilnojamojo turto registre, turi būti nustatytos Vyriausybės ar Vyriausybės įgaliotos institucijos Vyriausybės ar Vyriausybės įgaliotos institucijos nustatyta tvarka tvirtinamuose planuose, žemėlapiuose ir (ar) schemose ir įregistruotos Nekilnojamojo turto registre iki 2026-12-31. Už tokių esamų objektų (inžinerinių tinklų, statinių, įrenginių ir kt.) teritorijų (apsaugos zonų) nustatymą ir įregistravimą Nekilnojamojo turto registre atsakingas asmuo, suinteresuotas ūkinės ir (ar) kitokios veiklos, dėl kurios turi būti nustatytos Specialiųjų žemės naudojimo sąlygų įstatyme nurodytos teritorijos, vykdymu, o kai tokio nėra, – įstatymų ar atitinkamos srities ministro (pagal jam pavestas valdymo sritis) įgaliota institucija. Todėl vadovaujantis Specialiųjų žemės naudojimo sąlygų įstatymo 141 straipsnio 3 dalyje įtvirtintu reglamentavimu, esamų objektų teritorijos (apsaugos zonos), kuriose taikomos specialiosios žemės naudojimo sąlygos ir kurios neįregistruotos Nekilnojamojo turto registre, šiame Detaliojo plano koregavimo projekte nenustatomos.

#### **Sklypas Nr. 4**

Plotas – 0.4091 ha.

Naudojimo tipas – Inžinerinės infrastruktūros koridorius;

Žemės sklypo paskirtis – kita; Naudojimo būdas – susisiekimo ir inžinerinių tinklų koridorių teritorijos.

Leistinas pastatų aukštis (m) – nenustatomas. Leistinas žemės sklypo užstatymo tankis (vieneto dalimis) – nenustatomas. Leistinas žemės sklypų užstatymo intensyvumas (vieneto dalimis) – nenustatomas.

Užstatymo reglamentai nenustatomi. Sklype galimi inžinerinių statinių grupės susisiekimo komunikacijų statiniai ir kiti inžineriniai statiniai: STR 1.01.03:2017 „Statinių ir patalpų klasifikavimas“ 3 priedas: 1.1, 1.2, 2.2, 2.3, 2.4, 2.5, 2.6, 2.7, 4.4, 4.5.

Detaliojo plano koregavimo projekte Sklypas Nr. 4 formuojamas prie esamo inžinerinio statinio - kelio (gatvės) – Įvažiavimo, kelių (gatvių) paskirties, unikalus Nr. 4400-3079-8315, nuosavybės teise priklausančio Klaipėdos miesto savivaldybei. Sklypas Nr. 4 formuojamas tokių duomenų: ribų ir dydžio, paskirties, naudojimo būdo ir kitų, kurie būtini inžineriniam statiniui – Įvažiavimui, unikalus Nr. 4400-3079-8315, eksploatuoti pagal tiesioginę paskirtį.

Sklypas Nr. 4 formuojamas koreguojant Detaliajame plane suprojektuotų sklypo Nr. 109 ir sklypo Nr. 105 ribas, taip pat valstybinės žemės ploto, esančio tarp Detaliajame plane suprojektuoto sklypo Nr. 109 ir Žemės sklypų formavimo ir pertvarkymo projekte, patvirtintame Klaipėdos miesto savivaldybės 2021-12-13 įsakymu (paslaugos Nr. ZSFP-94514), suprojektuoto, bet nesuformuoto žemės sklypo Smiltelės gatvės eksploatacijai.

Nuo Detaliajame plane suprojektuoto Sklypo Nr. 105 atskiriamas žemės plotas, kuriame yra Įvažiavimo, kelių (gatvių) paskirties, unikalus Nr. 4400-3079-8315, dalis; kito inžinerinio statinio - Pėsčiųjų tako, kelių (gatvių) paskirties, unikalus Nr. 4400-4269-0582, dalis, ir šis žemės plotas įtraukiamas į Detaliojo plano koregavimo projekte formuojamo Sklypo Nr. 4 ribas. Detaliajame plane suprojektuoto Sklypo Nr. 109 dalis, esanti tarp žemės sklypo, unikalus Nr. 2101-0008-0185, kadastro Nr. 2101/0008:185, Vingio g. 14, Klaipėda (Detaliajame plane nustatyto Sklypo Nr. E103), rytinės kraštinės ir Vingio gatvės eksploatacijai suformuoto žemės sklypo, unikalus Nr. 4400-5342-2141, vakarinės kraštinės, atskiriama nuo Detaliajame plane suprojektuoto Sklypo Nr. 109 ir įtraukiama į Detaliojo plano koregavimo projekte formuojamo Sklypo Nr. 3B ribas. Detaliojo plano koregavimo projekte sutartiniai žymėjimais nurodytos naikinamos Detaliajame plane suprojektuotų / nustatytų žemės sklypų ribos, taip pat Detaliojo plano koregavimo projekte naujai projektuojamų žemės sklypų ribos.

Detaliojo plano koregavimo projekte Sklypo Nr 4 ribos nustatomos taip, kad Sklypo Nr. 4 riba būtų sutapatinta su Smiltelės gatvės eksploatacijai jau suprojektuoto žemės sklypo riba, nustatyta žemės sklypų formavimo ir pertvarkymo projekte, patvirtintame Klaipėdos miesto savivaldybės administracijos direktoriaus 2021-12-13 įsakymu Nr. AD2-2434 (paslaugos Nr. ZSFP-94514). Taip nustatant Sklypo Nr. 4 ribas, bendra Sklypo Nr. 4 ir Smiltelės gatvės eksploatacijai suprojektuoto žemės sklypo kraštinė kerta Klaipėdos miesto savivaldybei priklausančių inžinerinių statinių – Įvažiavimą, unikalus Nr. 4400-3079-8315. Detaliojo plano organizatorius – Klaipėdos miesto savivaldybė – Įvažiavimo, unikalus Nr. 4400-3079-8315, ir Smiltelės gatvės, unikalus Nr. 4400-2157-2781, savininkė patvirtino, kad Detaliojo plano koregavimo projekte sprendinys – Sklypo Nr. 4 ribos neprieštarauja Kadastro taisyklių 21 punkto (iki 2025-06-30 galiojusių Nekilnojamojo turto kadastro nuostatų, patvirtintų Lietuvos Respublikos Vyriausybės 2002-04-15 nutarimu Nr. 534, 20 punkto) nuostatomis (kertama inžinerinio statinio – susisiekimo komunikacijos (gatvės, kelio) nežymi dalis), taip pat patvirtino, kad siekia užtikrinti, kad Sklypas Nr. 4

būtų suformuotas taip, kad jo ribos atitiktų (sutaptų) su Smiltelės gatvei suprojektuotu žemės sklypu, ir Sklype Nr. 4 esantis inžinerinis statinys - Įvažiavimas, unikalus Nr. 4400-3079-8315, nebūtų kertamas, todėl inžinerinio statinio Įvažiavimo, unikalus Nr. 4400-3079-8315, kadastro duomenys bus patikslinti.

Detaliojo plano koregavimo projekto rengimo metu nustatyta, kad pagal Nekilnojamojo turto kadastro žemėlapyje duomenis esamo suformuoto žemės sklypo, unikalus Nr. 4400-0399-6714, kadastro Nr. 2101/0008:0327, Smiltelės g. 12A, Klaipėda (Detaliajame plane pažymėto suformuoto Sklypo Nr. E78), ir Detaliajame plane suprojektuoto, bet nesuformuoto Sklypo Nr. 109 bendra kraštinė nežymiai kerta žemės sklype, unikalus Nr. 4400-0399-6714, kadastro Nr. 2101/0008:0327, Smiltelės g. 12A, Klaipėda, esantį administracinį pastatą, unikalus Nr. 4400-0726-0640 (įėjimo į Administracinio pastatą laiptus).

Kadastro taisyklių 21 punkte reglamentuojama, kad žemės sklypas negali būti suformuotas taip, kad žemės sklypo riba kirstų statinį, kuris yra suformuotas kaip vienas atskiras nekilnojamas daiktas, išskyrus inžinerinius statinius (inžinerinius tinklus, susisiekimo komunikacijas ir panašiai), taip pat tuos atvejus, kai žemės sklypas formuojamas statinio, suformuoto kaip atskiras nekilnojamas daiktas, daliai eksploatuoti, jeigu kitai šio statinio daliai eksploatuoti reikalingas žemės sklypas suformuotas iki Lietuvos Respublikos žemės įstatymo pakeitimo įstatymo įsigaliojimo dienos (2004 m. vasario 21 d.).

Vadovaujantis Kadastro taisyklių normomis, Detaliojo plano koregavimo projekte Sklypo Nr. 4 ribos (o būtent vakarinė kraštinė, kuri yra bendra su žemės sklypo, unikalus Nr. 4400-0399-6714, kadastro Nr. 2101/0008:0327, Smiltelės g. 12A, Klaipėda rytine kraštine) nustatomos taip, kad nekirstų žemės sklypo, unikalus Nr. 4400-0399-6714, kadastro Nr. 2101/0008:0327, Smiltelės g. 12A, Klaipėda (Detaliajame plane sklypo Nr. E78) esančio administracinio pastato, unikalus Nr. 4400-0726-0640. Suprojektavus Sklypo Nr. 4 ribas, nustatyta, kad tarp žemės sklypo, unikalus Nr. 4400-0399-6714, kadastro Nr. 2101/0008:0327, Smiltelės g. 12A, Klaipėda (Detaliajame plane sklypo Nr. E78), nepatenkančio į Detaliojo plano koregavimo projekto teritoriją, ir Sklypo Nr. 4 ribų atsiranda žemės plotas, kuriame išsidėsčiusi administracinio pastato, unikalus Nr. 4400-0726-0640, dalis, esanti už Nekilnojamojo turto kadastro žemėlapyje pažymėto žemės sklypo, unikalus Nr. 4400-0399-6714, kadastro Nr. 2101/0008:0327, Smiltelės g. 12A, Klaipėda (Detaliajame plane sklypo Nr. E78) ribų. Todėl Detaliojo plano koregavimo projekte šiame tarp suprojektuoto Sklypo Nr. 4 ir esamo žemės sklypo, unikalus Nr. 4400-0399-6714, kadastro Nr. 2101/0008:0327, Smiltelės g. 12A, Klaipėda, esančiame plote žemės sklypas neformuojamas, teritorijos naudojimo reglamentas nenustatomas. Už Detaliojo plano koregavimo projekto teritorijos esančio žemės sklypo, unikalus Nr. 4400-0399-6714, kadastro Nr. 2101/0008:0327, Smiltelės g. 12A, Klaipėda, ribų nustatymo trūkumo šalinimas užtikrinant, kad žemės sklypo, unikalus Nr. 4400-0399-6714, kadastro Nr. 2101/0008:0327, Smiltelės g. 12A, Klaipėda, ribos nekirstų šiame žemės sklype eksploatuojamo administracinio pastato, unikalus Nr. 4400-0726-0640, turi būti atliekamas teisės aktų nustatyta tvarka atskirai nuo Detaliojo plano koregavimo projekto rengimo procedūros.

### **Servitutai:**

Detaliojo plano koregavimo projekte Sklypui Nr. 4 suprojektuoti servitutai:

Servitutas SV4-1 - teisė tiesti, aptarnauti ir naudoti antžemines, požemines komunikacijas (tarnaujantysis) (kodas 222), plotas - 0,0097 ha. Viešpataujantis daiktas – vandens tiekimo ir nuotekų, paviršinių nuotekų inžineriniai tinklai AB "Klaipėdos vanduo".

Servitutas SV4-2 - teisė tiesti, aptarnauti ir naudoti antžemines, požemines komunikacijas (tarnaujantysis) (kodas 222), plotas - 0,0051 ha. Viešpataujantis daiktas – vandens tiekimo ir nuotekų, paviršinių nuotekų inžineriniai tinklai AB "Klaipėdos vanduo".

Servitutas SV4-3 - teisė tiesti, aptarnauti ir naudoti antžemines, požemines komunikacijas (tarnaujantysis) (kodas 222), plotas - 0,0317 ha. Viešpataujantis daiktas – vandens tiekimo ir nuotekų, paviršinių nuotekų inžineriniai tinklai AB "Klaipėdos vanduo".

Servitutas SV4-4 - teisė tiesti, aptarnauti ir naudoti antžemines, požemines komunikacijas (tarnaujantysis) (kodas 222), plotas - 0,0671 ha. Viešpataujantis daiktas – vandens tiekimo ir nuotekų, paviršinių nuotekų inžineriniai tinklai AB "Klaipėdos vanduo".

Servitutas SV4-5 - teisė tiesti, aptarnauti ir naudoti antžemines, požemines komunikacijas (tarnaujantysis) (kodas 222), plotas - 0,0105 ha. Viešpataujantis daiktas – vandens tiekimo ir nuotekų, paviršinių nuotekų inžineriniai tinklai AB "Klaipėdos vanduo".

Servitutas SŠ4-1- teisė tiesti, aptarnauti ir naudoti antžemines, požemines komunikacijas (tarnaujantysis) (kodas 222), plotas - 0,0113 ha. Viešpataujantis daiktas – šilumos perdavimo inžineriniai tinklai AB "Klaipėdos energija".

Servitutas SŠ4-2- teisė tiesti, aptarnauti ir naudoti antžemines, požemines komunikacijas (tarnaujantysis) (kodas 222), plotas - 0,0983 ha. Viešpataujantis daiktas – šilumos perdavimo inžineriniai tinklai AB "Klaipėdos energija".

Servitutas SŠ4-3- teisė tiesti, aptarnauti ir naudoti antžemines, požemines komunikacijas (tarnaujantysis) (kodas 222), plotas - 0,0240 ha. Viešpataujantis daiktas – šilumos perdavimo inžineriniai tinklai AB "Klaipėdos energija".

Servitutų ribos sutampa su Specialiųjų žemės naudojimo sąlygų įstatymo 42 straipsnyje numatytos Teritorijos - Vandens tiekimo ir nuotekų, paviršinių nuotekų tvarkymo vamzdynų apsaugos zonos ribomis ir su įstatymo 48 straipsnyje numatytos Teritorijos - šilumos perdavimo tinklų vamzdynų apsaugos zonos ribomis.

### **Teritorijos, kuriose taikomos specialiosios žemės naudojimo sąlygos:**

Sklypo Nr. 4 ribose yra Nekilnojamojo turto registre įregistruotos teritorijos, kuriose taikomos specialiosios žemės naudojimos sąlygos:

- Elektros tinklų apsaugos zonos (III skyrius, ketvirtasis skirsnis), teritorijos unikalus numeris: - 100122527, teritorijos plotas 394 kv. m, patenka į sklypą Nr.4 – 81 kv.;

- Elektroninių ryšių tinklų elektroninių ryšių infrastruktūros apsaugos zonos (III skyrius, vienuoliktasis skirsnis), teritorijos unikalus numeris: 100356133, teritorijos plotas 93709 kv. m, patenka į sklypą Nr.4 – 511 kv.;

- Šilumos perdavimo tinklų apsaugos zonos (III skyrius, dvyliktasis skirsnis) teritorijos unikalus numeris: 100653683, teritorijos plotas 12068 kv. m, patenka į sklypą Nr.4 – 1096 kv.;

- Šilumos perdavimo tinklų apsaugos zonos (III skyrius, dvyliktasis skirsnis) teritorijos unikalus numeris: 100652618, teritorijos plotas 19051 kv. m, patenka į sklypą Nr.4 – 240 kv.

Nekilnojamojo turto registre įregistruotos Teritorijos, kuriose taikomos specialiosios žemės naudojimo sąlygos, pažymėtos Detaliojo plano koregavimo projekto SŽNS brėžinyje.

Detaliojo plano koregavimo projektu Specialiųjų žemės naudojimo sąlygų įstatyme nurodytų objektų naujos teritorijos (apsaugos zonos), kuriose taikomos specialiosios žemės naudojimo sąlygos, naujiems planuojamiems objektams arba naujai planuojamai veiklai nenustatomos. Detaliojo plano koregavimo projektu nustatytos ir Nekilnojamojo turto registre įregistruotos teritorijos (apsaugos zonos), kuriose taikomos specialiosios žemės naudojimo sąlygos, nekeičiamos ir nenaikinamos.

Pagal 2023 m. UAB „Georamas“ parengtos toponuotraukos duomenis Detaliojo plano koregavimo projekto planuojamoje teritorijoje – formuojamo Sklypo Nr. 4 ribose yra esami objektai, kurių apsaugai turi būti nustatyta ir Nekilnojamojo turto registre įregistruota teritorija (apsaugos zona) pagal Specialiųjų žemės naudojimo sąlygų įstatymo nuostatas, bet Detaliojo plano koregavimo projekto rengimo metu Nekilnojamojo turto registre tokia teritorija (apsaugos zona) dar neįregistruota.

Pagal Specialiųjų žemės naudojimo sąlygų įstatymo 141 straipsnio 3 dalį esamų objektų apsaugos zonos, kurios nenustatytos ir neįregistruotos Nekilnojamojo turto registre, turi būti nustatytos Vyriausybės ar Vyriausybės įgaliotos institucijos Vyriausybės ar Vyriausybės įgaliotos institucijos nustatyta tvarka tvirtinamuose planuose, žemėlapiuose ir (ar) schemose ir įregistruotos Nekilnojamojo turto registre iki 2026-12-31. Už tokių esamų objektų (inžinerinių tinklų, statinių, įrenginių ir kt.) teritorijų (apsaugos zonų) nustatymą ir įregistravimą Nekilnojamojo turto registre atsakingas asmuo, suinteresuotas ūkinės ir (ar) kitokios veiklos, dėl kurios turi būti nustatytos Specialiųjų žemės naudojimo sąlygų įstatyme nurodytos teritorijos, vykdymu, o kai tokio nėra, – įstatymų ar atitinkamos srities ministro (pagal jam pavestas valdymo sritis) įgaliota institucija. Todėl vadovaujantis Specialiųjų žemės naudojimo sąlygų įstatymo 141 straipsnio 3 dalyje įtvirtintu reglamentavimu, esamų objektų teritorijos (apsaugos zonos), kuriose taikomos specialiosios žemės naudojimo sąlygos ir kurios neįregistruotos Nekilnojamojo turto registre, šiame Detaliojo plano koregavimo projekte nenustatomos.

### **Sklypas Nr. 5**

Plotas – 0.6575 ha.

Naudojimo tipas – Inžinerinės infrastruktūros teritorija (TI)

Žemės sklypo paskirtis – Kita, naudojimo būdas – Susisiekimo ir inžinerinių komunikacijų aptarnavimo objektų teritorijos.

Užstatymo reglamentai nenustatomi. Sklype galimi inžinerinių statinių grupės susisiekimo komunikacijų statiniai ir kiti inžineriniai statiniai: STR 1.01.03:2017 „Statinių ir patalpų klasifikavimas“ 3 priedas: 1.1, 1.2, 2.2, 2.3, 2.4, 2.5, 2.6, 2.7, 4.4, 4.5.

Detaliojo plano koregavimo projekte Sklypas Nr. 5 formuojamas tikslu eksploatuoti esamą inžinerinį statinį – kelią (gatvę) – Lengvųjų automobilių stovėjimo aikštelę Smiltelės g. 12B, unikalus Nr. 4400-0791-3095, nuosavybės teise priklausančią Klaipėdos miesto savivaldybei, taip pat Klaipėdos miesto savivaldybei nustačius poreikį teritorijoje (žemės plote) tarp inžinerinio statinio – Lengvųjų automobilių stovėjimo aikštelės ir gatvių (Vingio g. ir Smiltelės g.) įrengti ir eksploatuoti kitus viešuosius inžinerinės infrastruktūros objektus. Sklypas Nr. 5 formuojamas tokių duomenų: ribų ir dydžio, paskirties, naudojimo

būdo ir kitų, kurie būtini Lengvųjų automobilių stovėjimo aikštei eksploatuoti pagal tiesioginę paskirtį, Sklypo Nr. 5 ribos nekirstų inžinerinio statinio.

Detaliojo plano koregavimo projekte Sklypas Nr. 5 formuojamas koreguojant Detaliajame plane suprojektuoto sklypo Nr. 109 ribas, taip pat įtraukiant valstybinės žemės plotą, esantį tarp Detaliajame plane suprojektuoto sklypo Nr. 109 ir Žemės sklypų formavimo ir pertvarkymo projekte, patvirtintame Klaipėdos miesto savivaldybės 2021-12-13 įsakymu Nr. AD2-2434 (paslaugos Nr. ZSFP-94514), suprojektuoto, bet nesuformuoto žemės sklypo Smiltelės gatvės eksploatacijai.

### **Servitutai:**

Detaliojo plano koregavimo projekte Sklypui Nr. 5 (tarnaujantis daiktas) suprojektuoti servitutai:

Servitutas SV5-1 - teisė tiesti, aptarnauti ir naudoti antžemines, požemines komunikacijas (tarnaujantysis) (kodas 222), plotas - 0,0297 ha. Viešpataujantis daiktas – vandens tiekimo ir nuotekų, paviršinių nuotekų inžineriniai tinklai AB "Klaipėdos vanduo".

Servitutas SV5-2 - teisė tiesti, aptarnauti ir naudoti antžemines, požemines komunikacijas (tarnaujantysis) (kodas 222), plotas - 0,0320 ha. Viešpataujantis daiktas – vandens tiekimo ir nuotekų, paviršinių nuotekų inžineriniai tinklai AB "Klaipėdos vanduo".

Servitutas SV5-3 - teisė tiesti, aptarnauti ir naudoti antžemines, požemines komunikacijas (tarnaujantysis) (kodas 222), plotas - 0,0092 ha. Viešpataujantis daiktas – vandens tiekimo ir nuotekų, paviršinių nuotekų inžineriniai tinklai AB "Klaipėdos vanduo".

Servitutas SŠ5-1- teisė tiesti, aptarnauti ir naudoti antžemines, požemines komunikacijas (tarnaujantysis) (kodas 222), plotas - 0,0824 ha. Viešpataujantis daiktas – šilumos perdavimo inžineriniai tinklai AB "Klaipėdos energija".

Servitutų ribos sutampa su Specialiųjų žemės naudojimo sąlygų įstatymo 42 straipsnyje numatytos Teritorijos - Vandens tiekimo ir nuotekų, paviršinių nuotekų tvarkymo vamzdinių apsaugos zonos ribomis ir su įstatymo 48 straipsnyje numatytos Teritorijos - šilumos perdavimo tinklų vamzdinių apsaugos zonos ribomis.

### **Teritorijos, kuriose taikomos specialiosios žemės naudojimo sąlygos:**

Sklypo Nr. 5 ribose yra Nekilnojamojo turto registre įregistruotos teritorijos, kuriose taikomos specialiosios žemės naudojimos sąlygos:

- Elektros tinklų apsaugos zonos (III skyrius, ketvirtasis skirsnis), teritorijos unikalus numeris: - 100122076, teritorijos plotas 3932 kv. m, patenka į sklypą Nr. 5 – 180 kv.;

- Elektros tinklų apsaugos zonos (III skyrius, ketvirtasis skirsnis), teritorijos unikalus numeris: - 100112524, teritorijos plotas 996 kv. m, patenka į sklypą Nr. 5 – 173 kv.;

- Elektros tinklų apsaugos zonos (III skyrius, ketvirtasis skirsnis), teritorijos unikalus numeris: - 100115111, teritorijos plotas 3110 kv. m, patenka į sklypą Nr. 5 – 540 kv.;

- Elektros tinklų apsaugos zonos (III skyrius, ketvirtasis skirsnis), teritorijos unikalus numeris: - 100115130, teritorijos plotas 3078 kv. m, patenka į sklypą Nr. 5 – 508 kv.;

- Šilumos perdavimo tinklų apsaugos zonos (III skyrius, dvyliktasis skirsnis) teritorijos unikalus numeris: 100652618, teritorijos plotas 19051 kv. m, patenka į sklypą Nr. 5 – 824 kv.

Nekilnojamojo turto registre įregistruotos Teritorijos, kuriose taikomos specialiosios žemės naudojimo sąlygos, pažymėtos Detaliojo plano koregavimo projekto SŽNS brėžinyje.

Detaliojo plano koregavimo projektu Specialiųjų žemės naudojimo sąlygų įstatyme nurodytų objektų naujos teritorijos (apsaugos zonos), kuriose taikomos specialiosios žemės naudojimo sąlygos, naujiems planuojamiems objektams arba naujai planuojamai veiklai nenustatomos. Detaliojo plano koregavimo projektu nustatytos ir Nekilnojamojo turto registre įregistruotos teritorijos (apsaugos zonos), kuriose taikomos specialiosios žemės naudojimo sąlygos, nekeičiamos ir nenaikinamos.

Pagal 2023 m. UAB „Georamas“ parengtos toponuotraukos duomenis Detaliojo plano koregavimo projekto planuojamoje teritorijoje – formuojamo Sklypo Nr. 5 ribose yra esami objektai, kurių apsaugai turi būti nustatyta ir Nekilnojamojo turto registre įregistruota teritorija (apsaugos zona) pagal Specialiųjų žemės naudojimo sąlygų įstatymo nuostatas, bet Detaliojo plano koregavimo projekto rengimo metu Nekilnojamojo turto registre tokia teritorija (apsaugos zona) dar neįregistruota.

Pagal Specialiųjų žemės naudojimo sąlygų įstatymo 141 straipsnio 3 dalį esamų objektų apsaugos zonos, kurios nenustatytos ir neįregistruotos Nekilnojamojo turto registre, turi būti nustatytos Vyriausybės ar Vyriausybės įgaliotos institucijos Vyriausybės ar Vyriausybės įgaliotos institucijos nustatyta tvarka tvirtinamuose planuose, žemėlapiuose ir (ar) schemose ir įregistruotos Nekilnojamojo turto registre iki 2026-12-31. Už tokių esamų objektų (inžinerinių tinklų, statinių, įrenginių ir kt.) teritorijų (apsaugos zonų) nustatymą ir įregistravimą Nekilnojamojo turto registre atsakingas asmuo, suinteresuotas ūkinės ir (ar) kitokios veiklos, dėl kurios turi būti nustatytos Specialiųjų žemės naudojimo sąlygų įstatyme nurodytos teritorijos, vykdymu, o kai tokio nėra, – įstatymų ar atitinkamos srities ministro (pagal jam pavestas valdymo sritis) įgaliota institucija. Todėl vadovaujantis Specialiųjų žemės naudojimo sąlygų įstatymo 141 straipsnio 3 dalyje įtvirtintu reglamentavimu, esamų objektų teritorijos (apsaugos zonos), kuriose taikomos specialiosios žemės naudojimo sąlygos ir kurios neįregistruotos Nekilnojamojo turto registre, šiame Detaliojo plano koregavimo projekte nenustatomos.

### **Kiti taikomi reglamentai:**

Rengiamame Detaliojo plano koregavimo projekte statybos ribos ir statybos zonos yra pažymėtos grafiškai pagrindiniame brėžinyje vadovaujantis esamų Nekilnojamojo turto registre įregistruotų statinių rodikliais, Teritorijų planavimo įstatymo 2 str. 18 ir 19 dalimis, Statybos techninio reglamento STR 1.05.01:2017 „Statybą leidžiantys dokumentai. Statybos užbaigimas. Nebaigto statinio registravimas ir perleidimas. Statybos sustabdymas. Savavališkos statybos padarinių šalinimas. Statybos pagal neteisėtai išduotą statybą leidžiantį dokumentą padarinių šalinimas“, patvirtinto Aplinkos ministro 2016 m. gruodžio 12 d. įsakymu Nr. D1-878 (toliau - **STR 1.05.01:2017 „Statybą leidžiantys dokumentai. Statybos užbaigimas. Statybos sustabdymas. Savavališkos statybos padarinių šalinimas. Statybos pagal neteisėtai išduotą statybą leidžiantį dokumentą padarinių šalinimas“**), 7 priedo 3 punktu.

Detaliojo plano koregavimo projekte Planuojamoje teritorijoje formuojamiems žemės sklypams užstatymo reglamentai - statybos ribos (linija, už kurios pastatų ir (ar) turinčių stogą inžinerinių statinių statyba negalima) ir statybos zona (planuojamos teritorijos dalis, kurioje yra arba numatomos pastatų ir (ar) turinčių stogą inžinerinių statinių antžeminės dalys) nustatomos vadovaujantis Statybos techninio reglamento STR

2.02.02:2004 „Visuomeninės paskirties pastatai“, patvirtinto Aplinkos ministro 2004 m. vasario 27 d. įsakymu Nr. D1-91 (toliau - **STR 2.02.02:2004 „Visuomeninės paskirties pastatai“**), 3 priede nustatytais statinių išdėstymo namo sklype gretimų sklypų atžvilgiu reikalavimais, įvertinant Nekilnojamojo turto registre įregistruotas teritorijas, kuriose taikomos specialiosios žemės naudojimo sąlygos, taip pat 2023 m. UAB „Georamas“ parengtos toponoutraukos duomenis apie Detaliojo plano koregavimo projekto planuojamoje teritorijoje esamus objektus (teritorijas, statinius, inžinerinius, inžinerinius tinklus), kurių apsaugai turi būti nustatyta ir Nekilnojamojo turto registre įregistruota teritorija (apsaugos zona) pagal Specialiųjų žemės naudojimo sąlygų įstatymo nuostatas, bet Detaliojo plano koregavimo projekto rengimo metu Nekilnojamojo turto registre teritorija (apsaugos zona) dar neįregistruota.

Projektuojant statinių statybą pagal Detaliojo plano koregavimo projekte nustatytus užstatymo reglamentus – statybos zoną ir statybos ribas, turi būti vertinamas ir sprendžiamas klausimas dėl būtinumo iškelti (perkelti) inžinerinius tinklus, kurie, taip pat kurių teritorijos (apsaugos zonos), kuriose taikomos specialiosios žemės naudojimo sąlygos, daro įtaką, riboja Detaliojo plano koregavimo projekto sprendinių įgyvendinimą.

Statinių statyba be gretimų žemės sklypų savininkų rašytinio sutikimo galima tik vadovaujantis STR 2.02.02:2004 "Visuomeninės paskirties statiniai" 3 priede „Statinių išdėstymo sklype reikalavimai“ numatytais atvejais. Tarp statinių privalo būti išlaikomi norminiai, insoliaciją užtikrinantys atstumai. Šis atstumas gali būti mažinamas išlaikant insoliacijos, gaisrinės saugos ir kt. reikalavimus ir gavus kaimyninio sklypo savininko ar valdytojo sutikimą raštu. Taip pat pastatų (priestatų) atstumai iki gretimų sklypo pastatų (priestatų) turi atitikti reikalavimus, nustatytus STR 1.05.01:2017 „Statybą leidžiantys dokumentai. Statybos užbaigimas. Statybos sustabdymas. Savavališkos statybos padarinių šalinimas. Statybos pagal neteisėtai išduotą statybą leidžiantį dokumentą padarinių šalinimas“ 7 priede „Besiribojančių žemės sklypų (teritorijų) savininkų ar valdytojų rašytinių sutikimų privalomumo atvejai“.

STR 1.05.01:2017 „Statybą leidžiantys dokumentai. Statybos užbaigimas. Statybos sustabdymas. Savavališkos statybos padarinių šalinimas. Statybos pagal neteisėtai išduotą statybą leidžiantį dokumentą padarinių šalinimas“ 7 priedo „Besiribojančių žemės sklypų (teritorijų) savininkų ar valdytojų rašytinių sutikimų privalomumo atvejai“ 7 punkte nustatyta, kad šio priedo 1.2 ir 2.2 papunkčių reikalavimai netaikomi žemės sklypuose ar kitose teritorijose, kur istoriškai susiklostęs perimetrinis užstatymas ir (ar) statybos zona yra numatyta teritorijų planavimo dokumentuose; 8 punkte nustatyta, kad statinio rekonstravimo atveju rašytiniai besiribojančių žemės sklypų (teritorijų) savininkų ar valdytojų sutikimai (susitarimai) neprivalomi, jei nemažinamas esamas atstumas nuo rekonstruojamo statinio esamų konstrukcijų (neįskaičiuojant apšiltinamojo sluoksnio storio) iki besiribojančių žemės sklypų (teritorijų) ribų ir (ar) naujos konstrukcijos įrengiamos teisės aktų nustatytais atstumais iki besiribojančių žemės sklypų (teritorijų) ribų.

Detaliojo plano koregavimo projekte užstatymo reglamentai (užstatymo tankumas, užstatymo intensyvumas, užstatymo aukštingumas nustatomi tik Sklypui Nr. 3. Sklypui Nr. 3 Detaliojo plano koregavimo projektu nustatomi užstatymo reglamentai pagal Sklypui Nr. 3A nustatytus ir galiojančius Teritorijos prie pastato Vingio g. 14 detalijame plane, patvirtintame Klaipėdos miesto savivaldybės tarybos 2007-11-29 sprendimu Nr. T2-368, nustatytus reglamentus juos perskaičiuojant atsižvelgiant į

Sklypo Nr. 3 plotą, nustatytą sujungus Sklypą Nr. 3A ir Sklypą Nr. 3B. Teritorijos prie pastato Vingio g. 14 detalajame plane, patvirtintame Klaipėdos miesto savivaldybės tarybos 2007-11-29 sprendimu Nr. T2-368, Sklypui Nr. 3A – žemės sklypui, unikalus Nr. 2101-0008-0185, kadastro Nr. 2101/0008:185, Vingio g. 14, Klaipėda, nustatytas aukštingumas 12 m, taip pat sutartiniu žymėjimu pažymėtos esamo pastato, unikalus Nr. 2198-6004-4016, parametrai (ribos), t.y. užfiksuoti esamo užstatymo duomenys (reglamentai); esamo pastato griovimas ir kitokios veiklos plėtra nei Teritorijos prie pastato Vingio g. 14 detalajame plane, patvirtintame Klaipėdos miesto savivaldybės tarybos 2007-11-29 sprendimu Nr. T2-368, nei Detalajame plane nesuplanuoti. Detaliojo plano koregavimo projekte esamam Sklypui Nr. 3A ir suplanuotam Sklypui Nr. 3 nustatyti ir galiojantys užstatymo reglamentai, atitinkantys esamo užstatymo (vykdomos veiklos) duomenis, nekeičiami.

STR 2.02.02:2004 „Visuomeninės paskirties statiniai“ 1.1 punkte nustatomi šie mažiausi atstumai nuo statinių iki gretimo sklypo ribos bei kiti reikalavimai: kad visuomeninės paskirties statinių iki 8,5 m aukščio – ne mažesnis kaip 3,0 m. Aukštesniems visuomeninės paskirties statiniams šis atstumas didinamas 0,5 m kiekvienam papildomam statinio aukščio metrui. Atstumas iki žemės sklypo ribos nustatomas nuo kiekvienos skirtingą aukštį turinčios visuomeninės paskirties statinio dalies. Šis atstumas gali būti sumažintas, jei gautas gretimo sklypo savininko sutikimas raštu.

STR 1.05.01:2017 „Statybą leidžiantys dokumentai. Statybos užbaigimas. Statybos sustabdymas. Savavališkos statybos padarinių šalinimas. Statybos pagal neteisėtai išduotą statybą leidžiantį dokumentą padarinių šalinimas“ 7 priedo „Besiribojančių žemės sklypų (teritorijų) savininkų ar valdytojų rašytinių sutikimų privalomumo atvejai“ 7 punkte, nustatyta, kad šio priedo 1.2 ir 2.2 papunkčių reikalavimai netaikomi žemės sklypuose ar kitose teritorijose, kur istoriškai susiklostęs perimetrinis užstatymas ir (ar) statybos zona yra numatyta teritorijų planavimo dokumentuose (nagrinėjamu atveju Teritorijos prie pastato Vingio g. 14 detalajame plane, patvirtintame Klaipėdos miesto savivaldybės tarybos 2007-11-29 sprendimu Nr. T2-368); 8 punkte nustatyta, kad statinio rekonstravimo atveju rašytiniai besiribojančių žemės sklypų (teritorijų) savininkų ar valdytojų sutikimai (susitarimai) neprivalomi, jei nemažinamas esamas atstumas nuo rekonstruojamo statinio esamų konstrukcijų (neįskaičiuojant apšiltinamojo sluoksnio storio) iki besiribojančių žemės sklypų (teritorijų) ribų ir (ar) naujos konstrukcijos įrengiamos teisės aktų nustatytais atstumais iki besiribojančių žemės sklypų (teritorijų) ribų.

Sklype Nr. 3 esamo eksploatuojamo pastato, unikalus Nr. 2198-6004-4016, konstrukcijos jau įrengtos arčiau nei numatyta STR 2.02.02:2004 „Visuomeninės paskirties statiniai“. Tai reiškia, kad įgyvendinant Detaliojo plano koregavimo projekto sprendinius, - kai Sklype Nr. 3 tęsiama vykdoma veikla, kuri atitinka Detaliojo plano koregavimo projekto sprendinius, t.y. eksploatuojamas esamas pastatas, unikalus Nr. 2198-6004-4016, arba kai atliekami statybos darbai – esamo pastato remonto, rekonstravimo darbai, jei nemažinamas esamas atstumas nuo rekonstruojamo pastato esamų konstrukcijų (neįskaičiuojant apšiltinamojo sluoksnio storio) iki besiribojančių žemės sklypų (teritorijų) ribų, laikoma, kad nors STR 2.02.02:2004 „Visuomeninės paskirties statiniai“ 3 priedo „Statinių išdėstymo sklype reikalavimai“ 1.1 punkte nustatyti mažiausi atstumai neišlaikomi, besiribojančių žemės sklypų (teritorijų) savininkų (valdytojų) teisės ir įstatymu saugomi interesai nepažeidžiami, todėl besiribojančių žemės sklypų (teritorijų) savininkų (valdytojų) sutikimai tokiems statybos darbams nereikalingi.

Tuo atveju, jeigu įgyvendinant Detaliojo plano koregavimo projekto sprendinius, Sklype Nr. 3 planuojami statybos darbai (rengiamas statinio projektas), kurių metu pastato konstrukcijos bus įrengiamos neišlaikant STR 2.02.02:2004 „Visuomeninės paskirties statiniai“ 3 priedo „Statinių išdėstymo sklype reikalavimai“ 1.1 punkte nurodytų atstumų ir didinant esamo pastato, unikalus Nr. 2198-6004-4016, aukščio rodiklį, tokie statybos darbai gali būti planuojami ir vykdomi tik gavus besiribojančių žemės sklypų (teritorijų) savininkų (valdytojų) sutikimą.

Tuo atveju, jeigu įgyvendinant Detaliojo plano koregavimo projekto sprendinius, Sklype Nr. 3 pagal nustatytus užstatymo reglamentus planuojami statybos darbai (rengiamas statinio projektas), kurių metu bus statomi nauji statiniai, turi būti laikomasi STR 2.02.02:2004 „Visuomeninės paskirties statiniai“ 3 priedo „Statinių išdėstymo sklype reikalavimai“ 1.1 punkte nurodytų atstumų arba turi būti gautas besiribojančių žemės sklypų (teritorijų) savininkų (valdytojų) sutikimas statyti mažesniu, nei numatyta teisės akte, atstumu iki žemės sklypo (teritorijos) ribos.

**Statybos techninis reglamentas STR 1.01.03:2017 „Statinių ir patalpų klasifikavimas“, patvirtintas Aplinkos ministro 2016 m. spalio 27 d. įsakymu Nr. D1-713:**

**1 priedas. Pastatų klasifikavimas pagal naudojimo paskirtį**

**Negyvenamieji pastatai :**

Komercinių paskirties grupių pastatai (4): viešbučių (4.1.); bendro gyvenimo namų (4.2); prekybos (4.3); paslaugų (4.4); maitinimo (4.5);

Administracinių paskirties grupių pastatai (5);

Visuomeninių paskirties grupių pastatai (8): kultūros (8.1); mokslo (8.2); gydymo (8.3); sporto (8.4);

Pagalbinių paskirties grupių pastatai (9): pagalbinio ūkio (9.1); kitų pagalbinių (9.2).

**3 priedas. Inžinerinių statinių klasifikavimas pagal naudojimo paskirtį**

**Inžineriniai statiniai:**

Susisiekimo komunikacijų statiniai (1): kelių (1.1); gatvių (1.2).

Inžineriniai tinklai (2): dujų tinklų (2.2); vandentiekio tinklų (2.3); šilumos tinklų (2.4); nuotekų šalinimo tinklų (2.5); elektros tinklų (2.6); ryšių (telekomunikacijų) tinklų (2.7).

Kiti inžineriniai statiniai (4): kitų inžinerinių tinklų statinių (4.4); kitos paskirties (4.5).

**Architektūriniai reikalavimai:**

- Planuojama apdailai naudoti tradicines Lietuvoje apdailos medžiagas: plytas, klinkerį, tinką, medį, stiklą.
- Spalvinį sprendimą derinti prie kvartalo ir Klaipėdos miestui būdingos aplinkos.
- Pastatų aukštis iki kraigo – 12 m


*Žemės sklypų įsisavinimo reikalavimai bei detaliojo plano iniciatoriaus prisiimami įsipareigojimai pateikiami detaliojo plano koregavimo sprendinių įgyvendinimo sutartyje.*

*Pastaba: Iki detaliojo plano patvirtinimo planavimo iniciatorius įsipareigoja pasirašyti infrastruktūros įgyvendinimo sutartį su Klaipėdos miesto savivaldybe.*

**Funkciniai kompoziciniai ryšiai**

Pastatų architektūra sklype turi užtikrinti pastatų kompozicinį ryšį, proporcijų, medžiagiškumo ir spalvinio sprendimo darną. Projektuojant pastatus kvartalo architektūrinė išraiška turi derėti tarpusavyje.

**Detaliojo plano sprendinių atitikimas patvirtinto Klaipėdos miesto tarybos 2021 m. rugsėjo 30 d. sprendimu Nr. T2-191 Klaipėdos miesto bendrojo plano (toliau – Bendrasis planas) sprendiniams, analizė:**

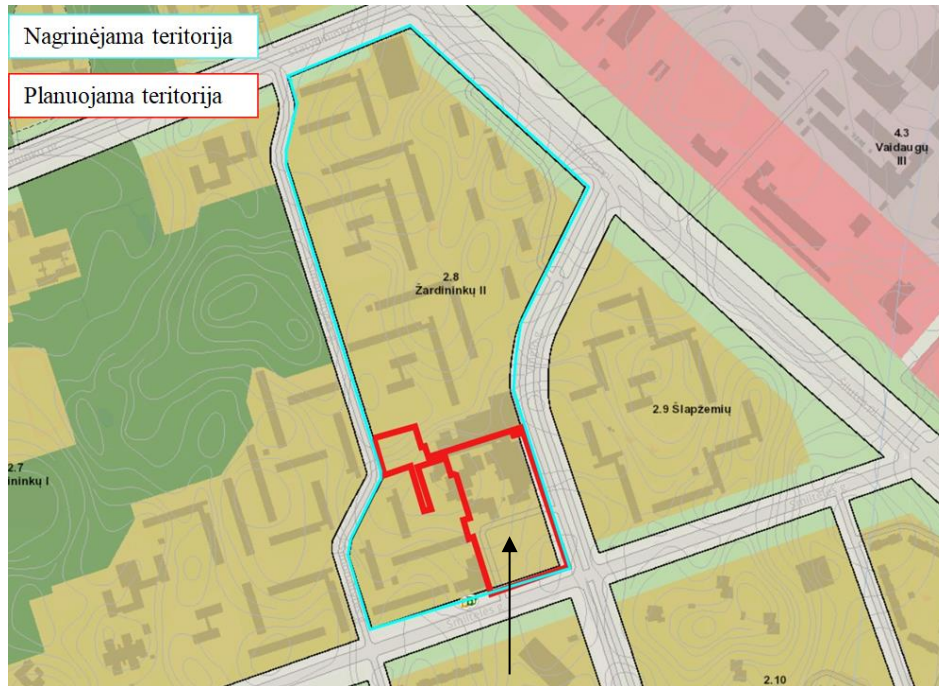

*1 pav. Ištrauka iš Klaipėdos miesto bendrojo plano keitimo pagrindinio brėžinio*

Rajonai / Nagrinėjami rajonai	Spalva	Funkcinė zona	Teritorijos naudojimo tipas	Galimi žemės naudojimo būdai	Pagrindinė žemės naudojimo paskirtis	Rekomenduojama teritorijų struktūra %	Didžiausias leistinas pastatų aukštis, metrais nuo žemės paviršiaus	Mažiausias leistinas pastatų aukštis, metrais nuo žemės paviršiaus	Didžiausias leistinas sklypo užstatymo intensyvumas (UI)	Didžiausias galimas vieno mažmeninės prekybos objekto bendras plotas, kv. m.	Automobilių statymo būdas	Teritorijos plėtojimo būdas	Igyvendinimo prioritetas	Specialiųjų reikalavimų numeriai	Aprašymas
2.8 Žardininkų II		Intensyvaus užstatymo gyvenamoji zona	GG, GM, PA, SI	G2, K, V, R, B, I2, E	KT	60 25 -	20	-	1,6	200	Antž./pož.	Modernizavimas	1	7	
		Ekstensyviai naudojamų želdynų zona	BZ, AJ	B, E, I2	KT	- - -	-	-	-	-	-	-	2	-	

Planuojama teritorija Bendrajame plane pažymėta kaip intensyvaus užstatymo gyvenamoji zona, kurioje galima teritorijos naudojimo tipai: GG, GM, PA, SI, galimi žemės naudojimo būdai G2, K, V, R, B, I2, E, didžiausias leistinas pastatų aukštis – 20 m, užstatymo intensyvumas 1,6 m, teritorijos plėtojimo būdas – modernizavimas.

**Užstatymo intensyvumas.** Užstatymo intensyvumo rodikliai atspindi miesto atskirų segmentų urbanistinį savitumą. Pristatant prie Klaipėdos miestui būdingo užstatymo morfotipo, konkrečios šio rodiklio reikšmės, nurodytos Bendrojo plano sprendiniuose, ne visuose nagrinėjamuose rajonuose yra adekvačios maksimalios teritorijų planavimo normose nurodytoms ribinėms reikšmėms, todėl kiekvienas nagrinėjamas rajonas turi savo urbanistinio identiteto morfologinį charakterį apibūdinantį užstatymo intensyvumo rodiklį, nurodytą reglamentų lentelėje. Vadovaujantis Bendrojo plano sprendiniais, didžiausias leistinas sklypo užstatymo intensyvumas (UI) 1,6.

Įvertinus, kad Bendrojo plano sprendiniuose UI yra 1,6, planuojamame Sklype Nr. 3 užstatymo intensyvumas nustatomas 1,2. Šie nustatyti reglamentai atitinka Bendrojo plano sprendinius.

Bendrojo plano pagrindinio brėžinio reglamentų lentelėje įtvirtintas sprendinys, kad sklype galimas didžiausias vieno mažmeninės prekybos objekto bendras plotas – 200 kv.m. Esamame Sklype Nr. 3A -

žemės sklype, unikalus Nr. 2101-0008-0185, kadastro Nr. 2101/0008:185, Vingio g. 14, Klaipėda, esančiame, 1986 m. pastatytame pastate – Prekybos patalpose, unikalus Nr. 2198-6004-4016, vykdoma prekybos veikla, t.y. veikiantis prekybos objektas sukurtas ir pradėtas eksploatuoti iki Bendrojo plano sprendinių patvirtinimo, todėl Detaliojo plano koregavimo projekto sprendiniai, kuriuose užfiksuoti esamo pastato parametrai ir teritorijos naudojimo reglamentai, nustatyti esamai veiklai, neprieštaruoja Bendrojo plano sprendiniams. Plėtojant veiklą Sklype Nr. 3, t.y. statant (įrengiant) naują mažmeninės prekybos objektą, privalu vadovautis Bendrojo plano sprendiniais, kad sklype galimas didžiausias vieno mažmeninės prekybos objekto bendras plotas – 200 kv.m.

### **Detaliojo plano koregavimo projekto sprendiniai įvertinant visuomenės poreikius**

Planuojama teritorija yra per maža spręsti visuomenės poreikius. Šie poreikiai turėtų būti sprendžiami kompleksiskai. Tai turėtų būti sprendžiama struktūrinių gyvenamųjų vienetų/gyvenamųjų rajonų mastu, išskiriant sklypus visuomeniniams objektams arba pastatų dalis (pirmųjų aukštų sąskaita). Visos būtinausios paslaugos: parduotuvės, mokykla, pirminė medicininė pagalba ir pan. yra teikiamos Klaipėdos mieste.

### **Gretimybių poveikis formuojamai gyvenamajai aplinkai**

Naujai statomų pastatų garso klasė (akustinio komforto lygis) turi būti nustatoma vadovaujantis Lietuvos higienos normos HN33:2011 „Triukšmo ribiniai dydžiai gyvenamuosiuose ir visuomeninės paskirties pastatuose bei jų aplinkoje“, patvirtintos Sveikatos apsaugos ministro 2011 m. birželio 13 d. įsakymu Nr. V-604, nuostatomis.

Įvertinus ūkinės veiklos pobūdį, gretimų žemės sklypų ir teritorijų paskirtį bei juose esančių statinių išdėstymą, planuojamos teritorijos inžinerinį aprūpinimą, cheminę, fizinę, biologinę taršą, psichogeninę įtaką, daroma išvada, kad detaliojo plano gretimybėse vykdoma ir numatyta ūkinė plėtra neturės neigiamo poveikio planuojamai veiklai.

Aplinkos kokybė ir higieninė būklė, įgyvendinus numatytus sprendinius, atitiks numatytas normas.

### **Detaliojo plano sprendiniai aplinkos kokybės ir higieninės būklės požiūriu**

Planuojamoje teritorijoje numatoma vykdyti veikla, kuri nepatenka į ūkinės komercinės veiklos rūšių, kurioms turi būti nustatytos sanitarinės apsaugos zonos, kuriose taikomos specialiosios žemės naudojimo sąlygos.

Planuojamoje teritorijoje taršą skleidžiančių objektų nenumatoma. Šalia planuojamos teritorijos išdėstyti radiotechninių objektų, galinčių daryti neigiamą įtaką sveikatai, nėra.

**Insoliacija.** Pagal Detaliojo plano koregavimo projekto sprendinius projektuojant statinius, jų gabaritus (parametrus) ir vidinių patalpų išplanavimą, statinių techniniuose projektuose būtina tiksliai įvertinti normatyvinę projektuojamų pastatų insoliaciją, bei užtikrinti patalpų natūralaus apšvietimo reikalavimus. Tikslūs naujų tūrių parametrai, konfiguracija ir statybos vieta numatomi techninio projekto metu, vadovaujantis STR 2.02.02:2004 „Visuomeninės paskirties statiniai“ 3 priedo reikalavimais, išlaikant

normatyvinius atstumus nuo žemės sklypų ribų iki projektuojamų statinių. Planuojamiems pastatams bus užtikrintos natūralaus apšvietimo sąlygos, nustatytos Lietuvos higienos normos HN 98:2014 „Natūralus ir dirbtinis darbo vietų apšvietimas. Apšvietos mažiausios ribinės vertės ir bendrieji matavimo reikalavimai“, patvirtintos Sveikatos apsaugos ministro 2000 m. gegužės 24 d. įsakymu Nr. 277, nuostatomis. Gretimų pastatų insoliacijai planuojamas užstatymas neigiamos įtakos neturės.

Nežymus transporto srautų padidėjimas ar ūkinės veiklos skleidžiamas triukšmas planuojamoje ir gretimai esančioje gyvenamojoje aplinkoje nustatytų triukšmo ribinių dydžių neviršys. Galimas laikinas aplinkos triukšmo padidėjimas dėl statybos darbų sklype. Esant poreikiui siūloma taikyti papildomas triukšmo slopinimo priemones: mažiau triukšmingos technikos ir įrangos naudojimas, optimalus darbų organizavimas ir valdymas, optimalus statybinio transporto eismo organizavimas ir valdymas.

Vertinant autotransporto sukiamą triukšmą viešo naudojimo gatvėse, taikomas Lietuvos higienos normos HN33:2011 „Triukšmo ribiniai dydžiai gyvenamuosiuose ir visuomeninės paskirties pastatuose bei jų aplinkoje“, patvirtintos Sveikatos apsaugos ministro 2011 m. birželio 13 d. įsakymu Nr. V-604, 1-os lentelės 3 punktas, o planuojamos ūkinės veiklos sukiamą triukšmą - 1-os lentelės 4 punktas. Vadovaujantis rodiklių ribinės vertės reglamentuotos teisės norminiais aktais, planuojamoje teritorijoje tam tikru paros metu (naktį) ir suminis (dieną, vakarą ir naktį) viršija nustatytų ribinių triukšmo verčių dydį.

Detaliojo plano koregavimo projekto sprendiniai įtakos triukšmo lygiui neturės, kadangi pagal Detaliojo plano koregavimo projekto sprendinius palyginus su esamo užstatymo rodikliais nėra plečiama statybos zona, užstatymo zona lieka ta pati, o planuojamoje teritorijoje gyvenamoji statyba nėra planuojama. Detaliojo plano koregavimo projekte planuojamoje teritorijoje koreguojamos tik Detaliuoju planu suprojektuotų žemės sklypų ribos ir plotai, todėl sprendiniai triukšmo dydžiams įtakos neturi.

Įgyvendinant Detaliojo plano koregavimo projekto sprendinius planuojamoje teritorijoje oro tarša neviršys Lietuvos higienos normos HN 35:2007 „Didžiausia leidžiama cheminių medžiagų (teršalų) koncentracija gyvenamosios ir visuomeninės paskirties pastatų patalpų ore“, patvirtintos Sveikatos apsaugos ministro 2007 m. gegužės 10 d. įsakymu Nr. V-362; Teršalų, kurių kiekis aplinkos ore ribojamas pagal nacionalinius kriterijus, sąrašo ir ribinės aplinkos oro užterštumo verčių, patvirtintų Aplinkos ministro ir Sveikatos apsaugos ministro 2007 m. birželio 11 d. įsakymu Nr. D1-329/V-469, nuostatose nustatytų ribų. Aplinkos kokybė ir higieninė būklė, įgyvendinus Detaliojo plano koregavimo projekto sprendinius, atitiks nustatytas normas, oro teršalų koncentracija neviršys nustatytų aplinkos oro užterštumo normų.

Vėdinimo sistemos oro šalinimo angų iki gyvenamosios paskirties (vienbučių ir dvibučių, trijų ir daugiau butų (daugiabučiai), įvairių socialinių grupių asmenims) pastatų, atstumai sprendžiami statinių techninio projekto rengimo metu vadovaujantis Statybos techninio reglamento STR 2.06.04:2014 „Gatvės ir vietinės reikšmės keliai. Bendrieji reikalavimai“, patvirtinto Aplinkos ministro 2011 m. gruodžio 2 d. įsakymu Nr. D1-933 (toliau – **STR 2.06.04:2014 „Gatvės ir vietinės reikšmės keliai. Bendrieji reikalavimai“**) 32<sup>1</sup> lentelėje nurodytais pastatų ar patalpų varstomų langų / vėdinimo sistemos oro ėmimo angų atstumais, kurie turi būti ne mažesni už nurodytus.

Vadovaujantis STR 2.06.04:2014 „Gatvės ir vietinės reikšmės keliai. Bendrieji reikalavimai“ 32<sup>1</sup> lentele, planuojamoje teritorijoje yra atviro tipo antžeminės automobilių saugyklos.

Detaliojo plano koregavimo projekte projektuojamų sklypų ribose jau yra įrengtos ir eksploatuojamos esamos automobilių parkavimo vietos, kurios lieka ir bus eksploatuojamos ir patvirtinus Detaliojo plano koregavimo projektą. Projektuojami Sklypai Nr. 2, Nr. 3, Nr. 5 nesiriboja su gyvenamosios, mokslo paskirties pastatais, todėl esamos automobilių parkavimo vietos, automobilių aikštelė atitinka ir neprieštarauja nustatytiems planavimo normoms. Planuojant naujų statinių statybą ar esamų rekonstrukciją pagal Detaliojo plano koregavimo projekto sprendinius atitinkamai statinio techniniame projekte projektuojamas automobilių parkavimo vietų skaičius turės atitikti automobilių parkavimo vietų skaičių, nurodytą STR 2.06.04:2014 „Gatvės ir vietinės reikšmės keliai. Bendrieji reikalavimai“ nuostatose.

32<sup>1</sup> lentelė. Atstumai nuo uždarojo tipo antžeminių automobilių saugyklų, garažų, atvirojo tipo automobilių saugyklų

Eil. Nr.	Pastatų ar patalpų, iki kurių nustatomi atstumai, naudojimo paskirtis	Atstumai (metrais)											
		nuo uždarojo tipo antžeminių automobilių saugyklų ir garažų, kai automobilių skaičius*						nuo atvirojo tipo automobilių saugyklų, kai automobilių skaičius**					
		5–10	11–20	21–50	51–100	101–300	daugiau kaip 300	5–10	11–20	21–50	51–100	101–300	daugiau kaip 300
1.	Gyvenamosios paskirties (vienbučių ir dvibučių, trijų ir daugiau butų (daugiabučiai), įvairių socialinių grupių asmenims) pastatai	5	7	10	15	x	x	5	7	10	20	35	50
2.	Mokslo paskirties (bendrojo lavinimo, profesinės ir aukštosios mokyklos, neformaliojo švietimo, vaikų darželiai, lopšeliai)	5	7	10	15	20	30	5	7	10	20	35	x
3.	Ligoninės su stacionarais, sanatorijos, reabilitacijos centrai, medicininės priežiūros įstaigų slaugos namai	5	7	10	15	20	30	5	7	10	x	x	x

Detaliojo plano koregavimo projekte užstatymo reglamentai nustatomi tik Sklypui Nr. 3 ir šie užstatymo reglamentai paliekami tokie, kokie jau buvo nustatyti ankstesniu teritorijų planavimo dokumentu (detaliuoju planu).

### **Strateginis pasekmių aplinkai vertinimas**

Vadovaujantis Planų ir programų strateginio pasekmių aplinkai vertinimo tvarkos aprašo, patvirtintu Lietuvos Respublikos Vyriausybės 2004 m. rugpjūčio 18 d. nutarimu Nr. 967, 6 punktu, nėra kriterijų, pagal kuriuos reikėtų rengti Detaliojo plano koregavimo projekto Strateginio pasekmių aplinkai vertinimą.

### **Poveikio aplinkai vertinimas**

Planuojamoje teritorijoje galima visa veikla, kuriai nenumatytos poveikio aplinkai vertinimo procedūros, remiantis Planuojamos ūkinės veiklos poveikio aplinkai vertinimo įstatymu.

**Saugomų teritorijų ribų ir jų apsaugos zonų reglamentai**– į saugomas teritorijas, į įsteigtas ar potencialias „Natura2000“ teritorijas Detaliojo plano koregavimo projekto teritorija nepatenka.

**Gamtos paveldo objektų, jų teritorijų ir apsaugos zonų reglamentai** - vadovaujantis Lietuvos Respublikos Saugomų teritorijų valstybės kadastro duomenimis, įregistruotų gamtos paveldo objektų Detaliojo plano koregavimo projekto planuojamoje teritorijoje ir nagrinėjamoje teritorijoje nėra.

**Kultūros paveldo objektu, jų teritorijų ir apsaugos zonų reglamentai**- vadovaujantis Kultūros vertybių registro žemėlapiu, planuojama teritorija į Kultūros paveldo objektų, jų teritorijų ir apsaugos zonas nepatenka.

### **Gaisrinė sauga**

Konkretūs priešgaisrinių atstumų tarp pastatų reikalavimai ir taikymo sąlygos išdėstyti Gaisrinės saugos pagrindiniuose reikalavimuose, patvirtintuose Priešgaisrinės apsaugos ir gelbėjimo departamento prie Vidaus reikalų ministerijos direktoriaus 2010-12-07 įsakymu Nr. 1-338 (toliau - **Gaisrinės saugos pagrindiniai reikalavimai**), ir turi būti įgyvendinami rengiant statinių techninius projektus.


Įgyvendinant Detaliojo plano koregavimo projekto sprendinius nauji statiniai projektuojami, statomi ir naudojami vadovaujantis Gaisrinės saugos pagrindiniais reikalavimais ir kitų gaisrinę saugą reglamentuojančių teisės aktų reikalavimais.

Minimalūs atstumai tarp gretimuose žemės sklypuose statomų pastatų lauko sienų, priklausomai nuo jų atsparumo ugniai laipsnio ir gaisrinio skyriaus ploto, turi būti nustatomi vadovaujantis **Gaisrinės saugos pagrindinių reikalavimų XIII skyriaus** nuostatomis rengiant statinio techninį projektą:

Pastato atsparumo ugniai laipsnis	Atstumas (m) iki gretimų pastatų, kurių atsparumo ugniai laipsnis		
	I	II	III
I	6	8	10
II	8	8	10
III	10	10	15

Pastatų ir teritorijų žaibosaugos sistemos turi būti įrengiamos vadovaujantis Statybos techninio reglamento STR 2.01.06:2009 „Statinių apsauga nuo žaibo. Išorinė statinių apsauga nuo žaibo“, patvirtinto Aplinkos ministro 2009-11-17 įsakymu Nr. D1-693, reikalavimais.


Gaisro atveju vanduo imamas iš šalia planuojamos teritorijos esamų priešgaisrinių hidrantų (klausimas sprendžiamas statinių techninio projekto rengimo metu).

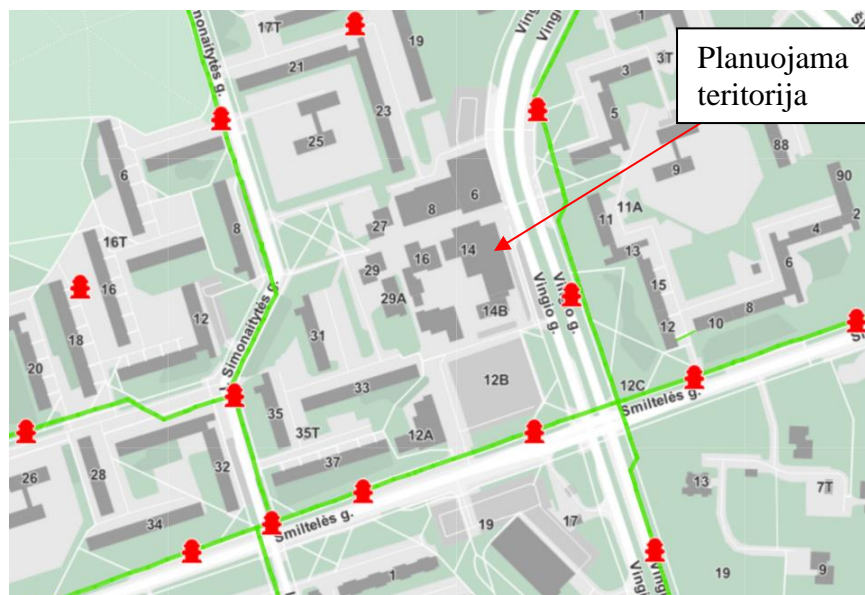

2 pav. Klaipėdos miesto ir rajono hidrantų išdėstymo žemėlapis

Gaisrinių automobilių įvažiavimas į formuojamus sklypus numatomas iš Vingio gatvės esamu įvažiavimu, arba iš Smiltelės gatvės, per esamus įvažiavimus į planuojamą teritoriją. Sklypuose numatomų įvažiavimų pločiai ne siauresni nei 3,50 m, atitinka Gaisrinės saugos pagrindinius reikalavimus.

Atstumas nuo planuojamos teritorijos ribos iki Gaisrinės, adresu Šilutės pl. 58, Klaipėda - apie 1,7 km (žr. 3 pav.).

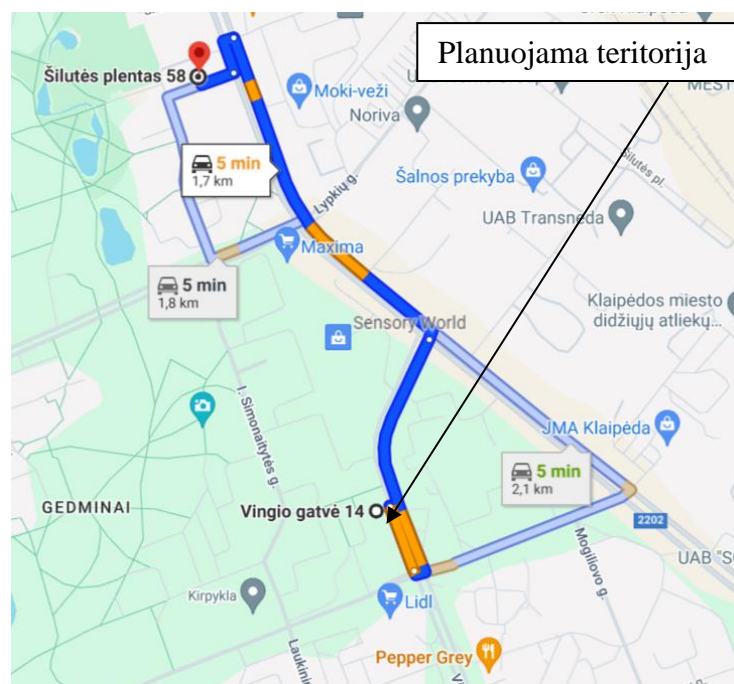

3 pav. Maršrutas nuo planuojamos teritorijos iki Gaisrinės

Lauko gaisrinio vandentiekio tinklų ir statinių poreikis, reikalingas vandens kiekis, gaisro gesinimo trukmė, tikėtinas vienu metu vietovėje kiliančių gaisrų skaičius, reikalingas vandentiekio patikimumas, kiti techniniai sprendiniai nustatomi rengiant statinių techninius projektus.

### **Inžineriniai tinklai:**

Planuojamoje teritorijoje esami pastatai prijungti prie miesto centralizuotų tinklų. Esamų inžinerinių tinklų savininkams nėra apribojama galimybė juos aptarnauti ar naudoti. Įgyveninant Detaliojo plano sprendinius naujų inžinerinių tinklų tiesimo metu nustatomas reikalavimas - nepabloginti esamų gatvių dangos kokybės, pabloginus - atstatyti. Naujų pastatų ir kitų statinių statyba galima iškelus ar panaikinus (demontavus) užstatymui trukdančius inžinerinius įrenginius ar tinklus. Esamų požeminių inžinerinių tinklų iškėlimas iš planuojamos statybos zonos ribų, naujų inžinerinių tinklų projektavimas ar planuojamo užstatymo prijungimas prie esamų centralizuotų miesto tinklų bus sprendžiamas statinio statybos projekto metu pagal poreikį, gavus inžinerinius tinklus eksploatuojančių organizacijų technines sąlygas. Prisijungimas prie inžinerinių tinklų sprendžiamas techninio projekto rengimo metu, teisės aktų nustatyta tvarka, gavus technines prisijungimo sąlygas.

Planuojamoje teritorijoje nutiesti vandentiekio, nuotekų šalinimo, lietaus tinklai, elektros tinklai, elektroninių ryšių tinklai. Esami inžineriniai tinklai nurodyti 2023 m. parengtoje toponotroukoje, kuri yra Detaliojo plano koregavimo projekto byloje. Planuojama teritorija yra išvystyta inžinerinės infrastruktūros požiūriu, esami statiniai yra prijungti prie centralizuotų inžinerinių tinklų, užtikrintas saugaus geriamo vandens tiekimas bei lietaus, buitinių nuotekų šalinimas.

- Vandens tiekimas. Vanduo tiekiamas iš centralizuotų miesto vandentiekio tinklų, esančių Vingio, Smiltelės gatvėje. Išsaugomi esami vandentiekio tinklai. Esant poreikiui, prisijungimas prie vandentiekio tinklų sprendžiamas techninio projekto rengimo metu teisės aktų nustatyta tvarka, gavus technines sąlygas.

- Buitinės nuotekos. Nuotekų tinklai esami. Nuotekos nuvestos į centralizuotus nuotekų tinklus, esančius planuojamoje teritorijoje. Tvarkant nuotekas turi būti vadovaujama Nuotekų tvarkymo reglamentu, patvirtintu Aplinkos ministro 2006-05-17 įsakymu Nr. D1-236, ir Statybos techniniu reglamentu STR 2.07.01:2003 „Vandentiekis ir nuotekų šalintuvai. Pastato inžinerinės sistemos. Lauko inžineriniai tinklai“, patvirtintu Aplinkos ministro 2003 m. liepos 21 d. įsakymu Nr. 390.

Prisijungimas prie inžinerinių tinklų sprendžiamas statinių techninio projekto rengimo metu teisės aktų nustatyta tvarka, gavus technines sąlygas.

- Lietaus nuotekos. Lietaus tinklai esami. Lietaus tinklai nuvesti į centralizuotus lietaus tinklus, esančius planuojamoje teritorijoje. Prisijungimas sprendžiamas techninio projekto rengimo metu teisės aktų nustatyta tvarka, gavus technines sąlygas.

- Elektros tiekimas. Planuojamoje teritorijoje yra esami elektros tinklai. Naujo vartotojo elektros įrenginių prisijungimo prie skirstomųjų elektros tinklų prisijungimo sąlygos vartotojui išduodamos teisės aktų nustatyta tvarka. Prisijungimas sprendžiamas techninio projekto rengimo metu teisės aktų nustatyta tvarka, gavus technines sąlygas.

- Šildymas: CŠT (centralizuoto šildymo tiekimas) esamais centralizuotais šilumos tinklais nuo esamos šilumos trasos, taip pat numatoma galimybė pasirinkti šildyti elektra, alternatyvia energetika: geoterminė energija, saulės energija ir kt., t. y. įrengiant atsinaujinančią energiją.

- ***Dujotiekis:*** Planuojamoje teritorijoje yra esamas dujotiekis. Prisijungimas sprendžiamas techninio projekto rengimo metu teisės aktų nustatyta tvarka, gavus technines sąlygas.
- ***Ryšių tinklai:*** Planuojamoje teritorijoje yra esami elektroninių ryšių tinklai. Prisijungimas sprendžiamas techninio projekto rengimo metu teisės aktų nustatyta tvarka, gavus technines sąlygas.
- ***Melioracija:*** Sklypai nemelioruoti.

### **Dviračių ir pėsčiųjų takai**

Vadovaujantis Bendruoju planu bei 2015-09-24 d. Klaipėdos miesto savivaldybės tarybos sprendimu Nr. T2-247 patvirtinto Klaipėdos miesto dviračių takų infrastruktūros plėtros specialiuoju planu, palei planuojamą teritoriją numatyti dviračių takai. Vadovaujantis topografinė nuotrauka, šalia planuojamos teritorijos yra viešojo transporto ir dviračių trasų takai, bei pėsčiųjų takai.

Pėsčiųjų judėjimas planuojamos teritorijos ribose nustatomas esamais pėsčiųjų takais, o esant pakeitimams, pėsčiųjų judėjimas bus sprendžiamas rengiant statinių techninį projektą.

### **Susisiekimo infrastruktūros sprendiniai**

Susisiekimo komunikacijos šalia planuojamos teritorijos yra išvystytos. Planuojamos teritorijos transporto ryšius su gretimomis bendramiestinėmis teritorijomis užtikrins greta esančios miesto gatvės. Planuojamą teritoriją riboja šios gatvės:

Vingio gatvė – aptarnaujanti C kategorijos gatvė (miesto plano funkcinės ir kompozicinės ašys; pagrindinės keleivių viešojo susisiekimo linijos; miesto vidaus transporto ryšiai), RL 45 m, esamos gatvės važiuojamoji dalis apie 7,39 – 11,35 m pločio asfalto danga su bortais, įrengtas praplatinimas dešininiais posūkiais, ties planuojama teritorija įrengtas pėsčiųjų ir dviračių takas.

Smiltelės gatvė – aptarnaujanti C kategorijos gatvė (miesto plano funkcinės ir kompozicinės ašys; pagrindinės keleivių viešojo susisiekimo linijos; miesto vidaus transporto ryšiai), RL 30 m, esamos gatvės važiuojamoji dalis apie 7,39 – 10,74 m pločio asfalto danga su bortais, ties planuojama teritorija įrengtas pėsčiųjų ir dviračių takas.

### **Ivažiavimai į žemės sklypus**

Susisiekimo komunikacijos šalia planuojamos teritorijos yra išvystytos. Planuojamos teritorijos transporto ryšius su gretimomis bendramiestinėmis teritorijomis užtikrina greta esančios ir planuojamą teritoriją ribojančios miesto gatvės - Smiltelės ir Vingio.

Detaliojo plano koregavimo projekte formuojamas Sklypas Nr. 4 – esamas inžinerinių komunikacijų koridorius, užimantis (sudarantis) visą Sklypo Nr. 4 plotą, į kurį patenka esamos eksploatuojamos susisiekimo komunikacijos (inžineriniai statiniai). Sklypas Nr. 4 užtikrina susisiekimą (transporto priemonių ir pėsčiųjų judėjimą) planuojamoje teritorijoje tarp Vingio ir Smiltelės gatvių, taip pat patekimą (įvažiavimą, išvažiavimą) į žemės sklypus ir valstybinės žemės plotus, esančius teritorijoje tarp Vingio

gatvės ir Smiltelės gatvės, įskaitant ir Detaliojo plano koregavimo projekte suplanuotus Sklypą Nr. 1, Sklypą Nr. 2, Sklypą Nr. 3 ir Sklypą Nr. 5.

Detaliojo plano aiškinamajame rašte nurodyta, kad Detaliojo plano planuojamoje teritorijoje automobilių parkavimui nėra numatytas pakankamas, dabartinius reikalavimus atitinkantis vietų kiekis. Atsižvelgiant į esamą situaciją, numatoma galimybė maksimaliai išplėsti esamas automobilių stovėjimo aikšteles ir įrengti naujas vietas. Numatomų automobilių stovėjimo vietų skaičius ir norminiai atstumai bus tikslinami, vykdant tolimesnius teritorijų sutvarkymo projektavimo darbus. Rengiant kiekvieną konkretų projektą turės būti įvertinta situacija įvairiais aspektais: pradedant želdinių ir požeminių komuniakcijų būkle, projektų rengimo metu galimų pakeitimų normatyviniuose dokumentuose atžvilgiu, naujų normatyvinių dokumentų, reglamentuojančių tokių statinių ir įrenginių statybą, reikalavimais ir baigiant gyventojų nuomone.

Detaliojo plano koregavimo projekte suprojektuotas Sklypas Nr. 5, skirtas esamam inžineriniam statiniui – Lengvųjų automobilių stovėjimo aikštei Smiltelės g. 12B, unikalus Nr. 4400-0791-3095, nuosavybės teise priklausančiai Klaipėdos miesto savivaldybei, eksploatuoti; Sklypas Nr. 4 suprojektuotas esamų inžinerinių statinių: kelio (gatvės) – Įvažiavimo, kelių (gatvių) paskirties, unikalus Nr. 4400-3079-8315; kito inžinerinio statinio - Pėsčiųjų tako, kelių (gatvių) paskirties, unikalus Nr. 4400-4269-0582, eksploatacijai. Sklype Nr. 5 suplanuota automobilių parkavimo veikla, Sklype Nr. 4 suplanuota susisiekimo komunikacijų aptarnavimo veikla, vykdant kurią taip pat gali būti planuojamos ir įrengiamos automobilių parkavimo vietos. Sklypui Nr. 2 nustatomas susisiekimo ir inžinerinių komunikacijų aptarnavimo objektų teritorijos naudojimo būdas, suteikiantis teisę planuoti ir vykdyti veiklą, susijusią su transporto priemonių stovėjimo vietų įrengimu ir eksploatavimu.

Sklypas Nr. 3A buvo suformuotas esamam pastatui, unikalus Nr. 2198-6004-4016, eksploatuoti, šiuo metu esamame Sklype Nr. 3A vykdomas esamo pastato eksploatavimas pagal susiklosčiusias faktines aplinkybes. Detaliojo plano koregavimo projekte suprojektuotas Sklypas Nr. 3 prie esamo Sklypo Nr. 3A prijungiant įsiterpusį Sklypą Nr. 3B. Sklypas Nr. 3 formuojamas pagal esamo pastato duomenis (parametrus), Sklype Nr. 3 yra susiklostęs faktinis automobilių parkavimas (transporto priemonės parkuojamos prie pastato Sklypo Nr. 3 dalyje (Sklypo Nr. 3B ribose), eksploatuojamos esamos transporto priemonių stovėjimo vietos, kurių išdėstymas ir skaičius Detaliojo plano koregavimo projekto sprendiniais nenagrinėjami.

Įgyvendinant Detaliojo plano koregavimo projekto sprendinius ir planuojant esamos situacijos pokyčius, - naujų statinių statybą ar esamų statinių rekonstravimą, automobilių parkavimo klausimas sprendžiamas žemės sklypų ribose vadovaujantis STR 2.02.02:2004 "Visuomeninės paskirties statiniai" ir STR 2.06.04:2014 „Gatvės ir vietinės reikšmės keliai. Bendrieji reikalavimai“ 30 lentele „Automobilių stovėjimo vietų minimalus skaičius“, laikantis norminių atstumų nuo gretimybių. Automobilių parkavimas, tikslios automobilių parkavimo vietos ir jų skaičius turi būti nustatomi / keičiami teisės aktų nustatyta tvarka.

Šiuo Detaliojo plano koregavimo projektu įvažiavimų/išvažiavimų skaičius, numatytas pagal Detalųjį planą, nekeičiamas.

Visos įvažiavimo į žemės sklypus vietos, automobilių stovėjimo vietų išdėstymas gali būti tikslinami vadovaujantis Teritorijų planavimo įstatymo 28 straipsnio 9 dalimi.

### Želdiniai

Vadovaujantis 2023 m. UAB "Georamas" parengta toponuotrauka, planuojamoje teritorijoje yra medžių ir krūmų grupių ir planingai suformuotų medžių eilių. Vadovaujantis kriterijais, pagal kuriuos medžiai ir krūmai, augantys ne miškų ūkio paskirties žemėje, priskiriami saugotiniams, sklypuose yra medžių ir krūmų, priskirtinų saugotiniams. Planuojamoje teritorijoje sutaksuoti 64 medžiai. Visų būklė gera, visi medžiai išlieka, Detaliojo plano koregavimo projektu nenumatomas kirtimas/ar kitaip iš augimo vietos medžių pašalinimas. Medžių kirtimą ir/ar kitokį pašalinimą iš augimo vietos reglamentuoja Lietuvos Respublikos želdynų įstatymas.

Detaliojo plano aiškinamajame rašte nurodyta, kad rengiant suformuotų sklypų sutvarkymo techninius projektus, sklypai turi būti planuojami taip, kad būtų išlaikyta „priklausomųjų želdynų norma (plotas) procentais nuo žemės sklypo ploto.

Detaliojo plano koregavimo projektu šis Detaliojo plano sprendinys nekeičiamas. Želdinių normatyvinės proporcijos taikymas formuojamų žemės sklypų ribose sprendžiami teisės aktų nustatyta tvarka statinio techninio projekto rengimo metu. Vadovaujantis Aplinkos ministro 2007-12-21 įsakymu Nr.D1-694 „Dėl atskirųjų rekreacinės paskirties želdynų plotų normų ir priklausomųjų želdynų normų (plotų) nustatymo tvarkos aprašo patvirtinimo“ želdynų, įskaitant vejas ir gėlynus, plotas pagal žemės sklypo naudojimo būdą: Sklype Nr. 1 ne mažesnis kaip 15 % viso žemės sklypo ploto - Bendrojo naudojimo (miestų, miestelių ir kaimų ar savivaldybių bendrojo naudojimo) teritorijose;

Sklype Nr. 2 ne mažesnis kaip 20 % viso žemės sklypo ploto - Susisiekimo ir inžinerinių komunikacijų aptarnavimo objektų teritorijose,

Sklype Nr. 3 ne mažesnis kaip 10 % viso žemės sklypo ploto - Komercinės paskirties objektų teritorijose;

Sklype Nr. 4: nunustatomas pagal tvarkos Aprašą;

Sklype Nr. 5: ne mažesnis kaip 20 % viso žemės sklypo ploto - Susisiekimo ir inžinerinių komunikacijų aptarnavimo objektų teritorijose.

Detaliojo plano pagrindinių sprendinių brėžinyje pažymėta grafiškai siūloma priklausomųjų želdynų želdinimo vieta naujai planuojamuose žemės sklypuose. Sklype Nr. 1 – 777 m<sup>2</sup>, Sklype Nr. 2 - 309 m<sup>2</sup>, sklype Nr. 3 – 328 m<sup>2</sup>, sklype Nr. 5 – 1472 m<sup>2</sup>. Tačiau konkreti želdinimo vieta ir proporcija nustatomi rengiant statinio techninį statybos projektą. Statiniais neužimtuose plotuose įrengiama veja ar kt., sodinami želdiniai.

Klaipėdos miesto savivaldybės želdynų ir želdinių apsaugos taisyklių, patvirtintų Klaipėdos miesto savivaldybės tarybos 2022 m. sausio 20 d. sprendimu Nr. T3-9, 19.3.4 punkte įtvirtintas reikalavimas, - įrengiant atviras automobilių parkavimo aikšteles, kuriose yra daugiau kaip 50 automobilių parkavimo vietų, numatyti automobilių parkavimo aikštelėje želdynus, kurie sudarytų bent vieną medį prie numatomų 5 parkavimo vietų, taikomas įrengiant naujas arba rekonstruojant esamas atviras automobilių parkavimo aikšteles.

Sklypas Nr. 5 formuojamas prie esamo inžinerinio statinio – kelio (gatvės) – Lengvųjų automobilių stovėjimo aikštelės Smiltelės g. 12B, unikalus Nr. 4400-0791-3095, todėl Klaipėdos miesto savivaldybės

želdynų ir želdinių apsaugos taisyklių, patvirtintų Klaipėdos miesto savivaldybės tarybos 2022 m. sausio 20 d. sprendimu Nr. T3-9, 19.3.4 punkto nuostatos netaikomos ir prie jau įrengtos ir eksploatuojamos Lengvųjų automobilių stovėjimo aikštelės Smiltelės g. 12B, unikalus Nr. 4400-0791-3095, želdynai (medžiai) prie jau esamų parkavimo vietų nenumatomi. Sklype Nr. 5 atliekant inžinerinio statinio – kelio (gatvės) – Lengvųjų automobilių stovėjimo aikštelės Smiltelės g. 12B, unikalus Nr. 4400-0791-3095, rekonstrukciją arba įrengiant naują atvirą automobilių parkavimo aikštelę kurioje yra daugiau kaip 50 automobilių parkavimo vietų, turi būti taikomas Klaipėdos miesto savivaldybės želdynų ir želdinių apsaugos taisyklių, patvirtintų Klaipėdos miesto savivaldybės tarybos 2022 m. sausio 20 d. sprendimu Nr. T3-9, 19.3.4 punkto reikalavimas ir numatyti želdynai, kurie sudarytų bent vieną medį prie numatomų 5 parkavimo vietų.

Planuojama teritorija nepatenka į gamtinio karkaso teritoriją, todėl gamtinio karkaso nuostatų reikalavimai želdynų ploto dydžiui netaikomi.

*Detaliojo plano koregavimas parengtas vadovaujantis galiojančiais Lietuvos Respublikos įstatymais irpoįstatymiais aktais, normatyviniais dokumentais, atitinka aplinkosaugos, higienos ir gaisrinės saugos reikalavimus.*

Projekto vadovė:




Danutė Zubavičienė

Planuotoja:



Simona Kaušienė

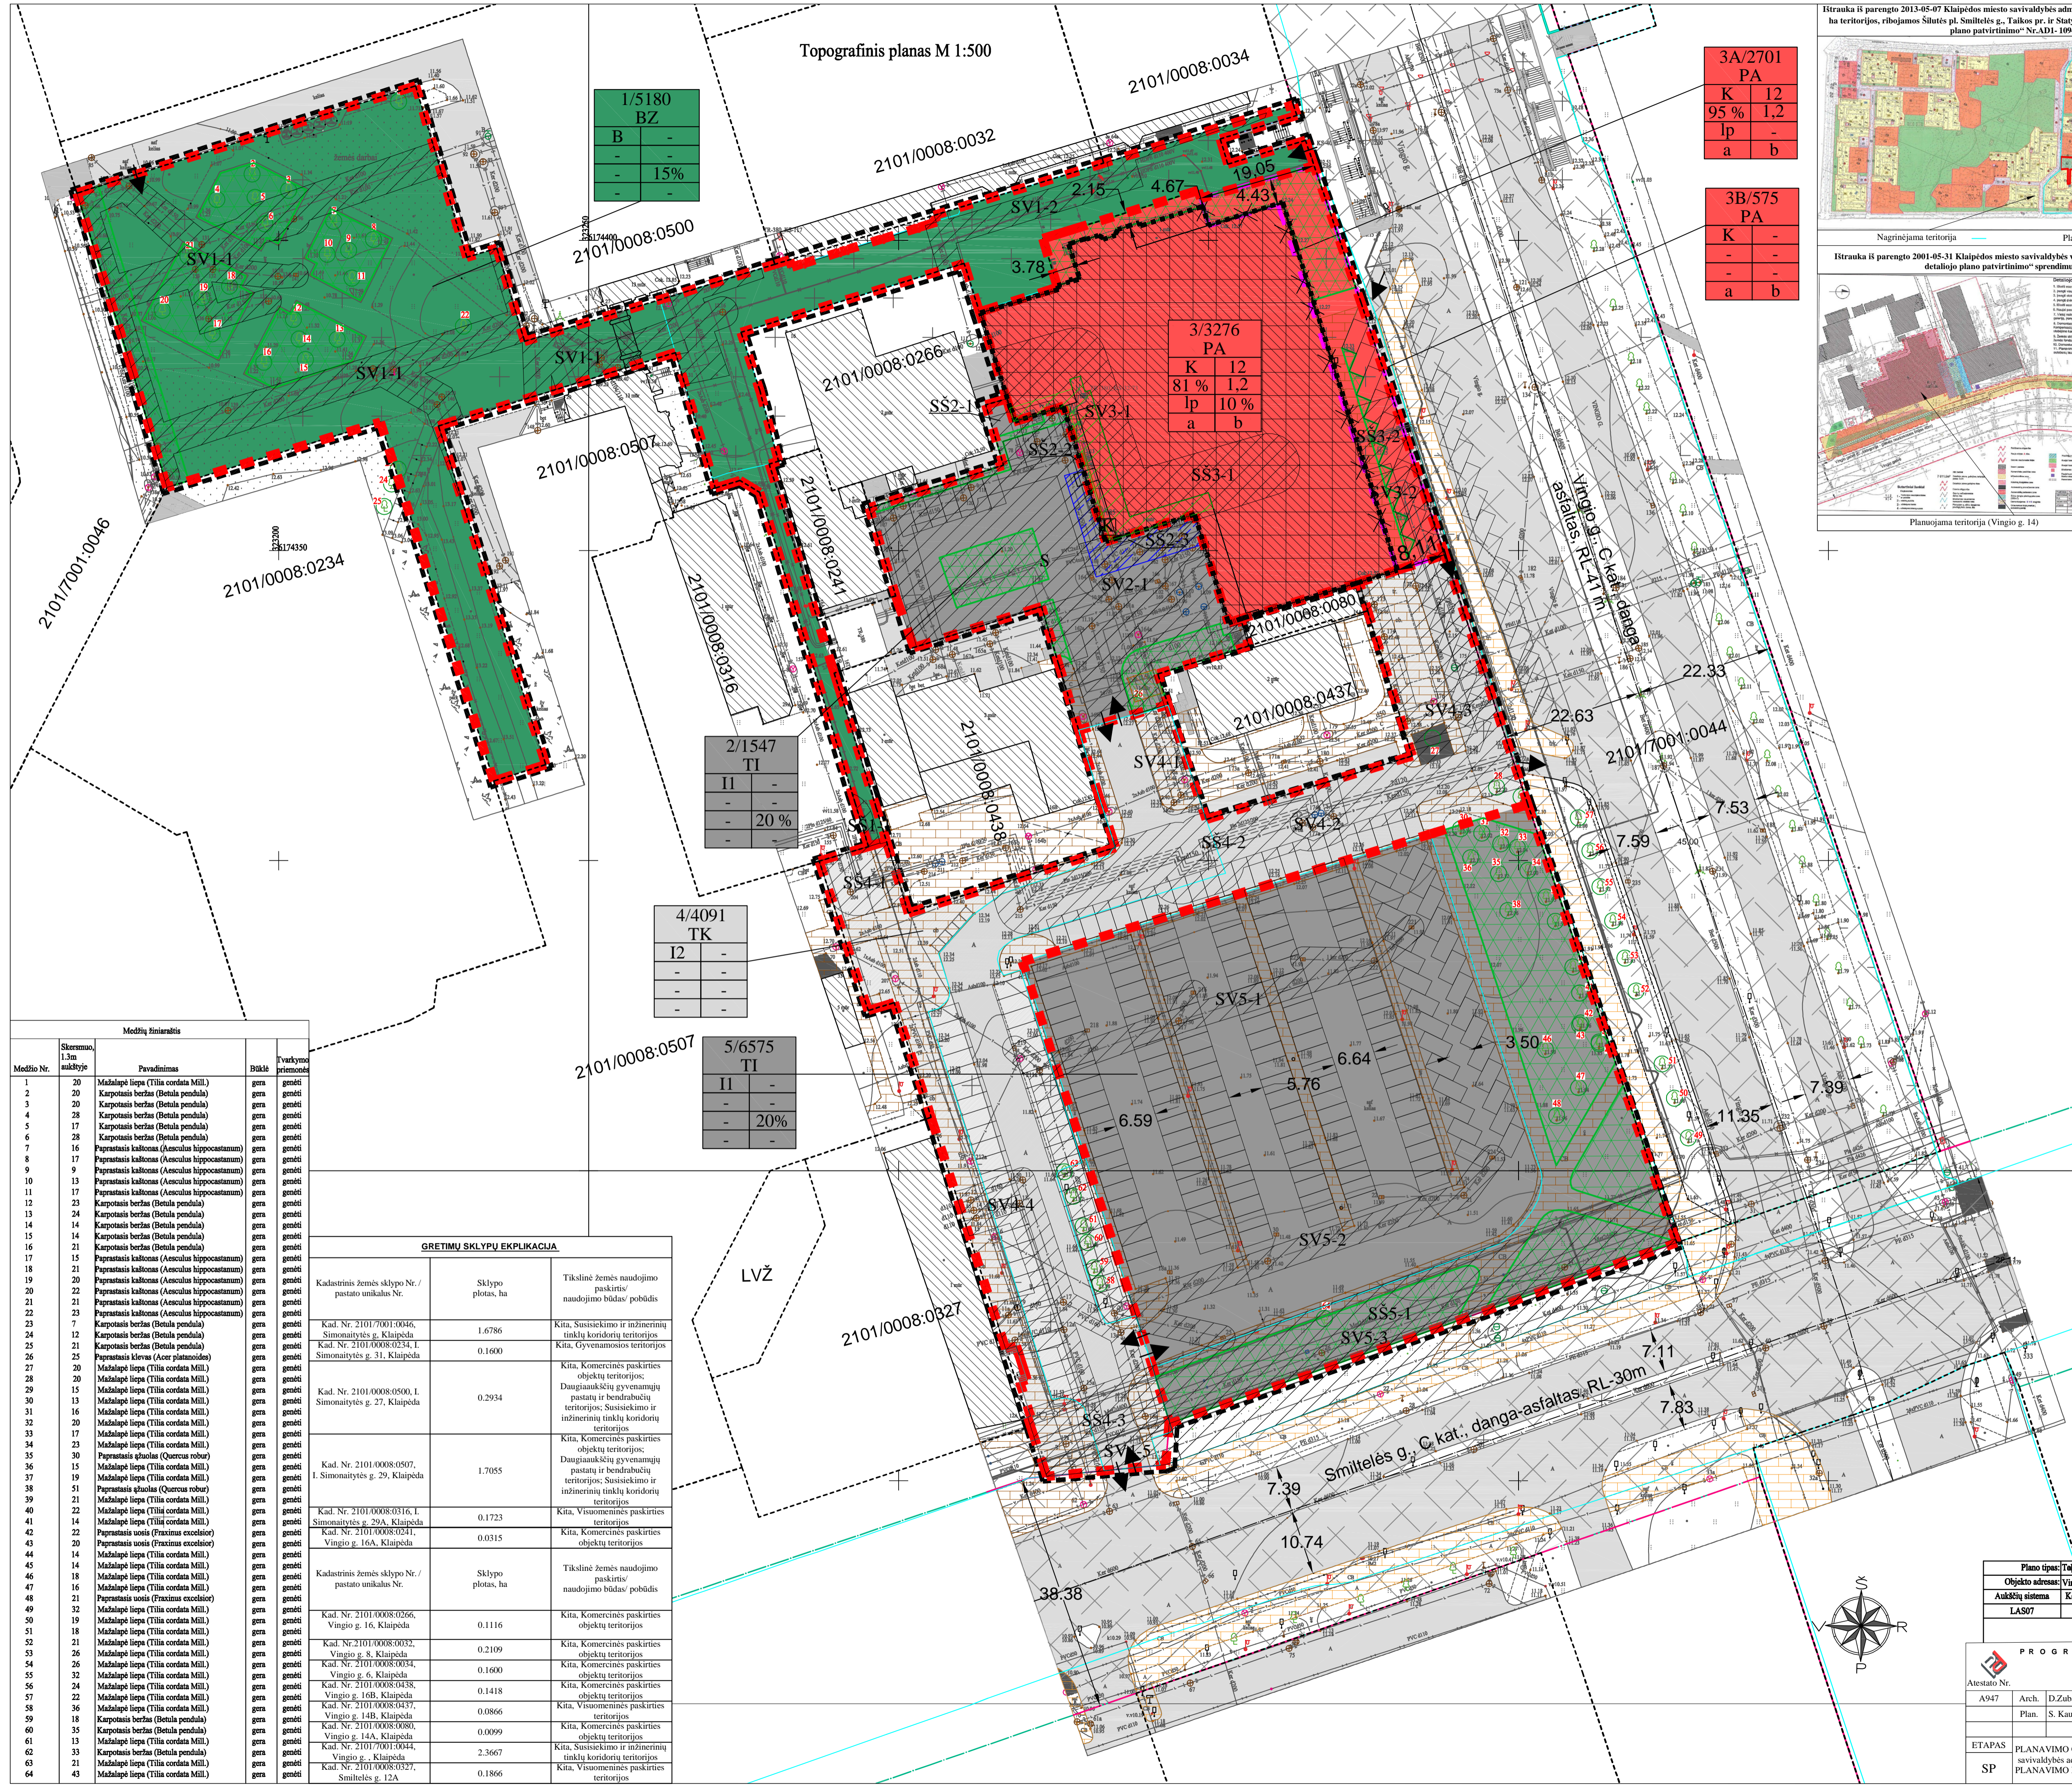

1/5180	BZ
-	-
-	-
-	15%

3/3276	PA
K	12
95%	1,2
lp	-
a	b

3A/2701	PA
K	12
95%	1,2
lp	-
a	b

3B/575	PA
K	-
-	-
-	-
a	b


2/1547	TI
II	-
-	-
-	20%

4/4091	TK
I2	-
-	-
-	-
-	-

5/6575	TI
II	-
-	-
-	20%

Medžio Nr.	Skizmas, 1:3a	Modif. žinaišai	Pavadinimas	Būklė	Ivairumo priemonės
1	20		Mažalapių lipa (Thuja cordata Mill.)	gera	genėti
2	20		Karpotasis beržas (Betula pendula)	gera	genėti
3	20		Karpotasis beržas (Betula pendula)	gera	genėti
4	28		Karpotasis beržas (Betula pendula)	gera	genėti
5	17		Karpotasis beržas (Betula pendula)	gera	genėti
6	28		Karpotasis beržas (Betula pendula)	gera	genėti
7	16		Paprastasis kaštonas (Aesculus hippocastanum)	gera	genėti
8	17		Paprastasis kaštonas (Aesculus hippocastanum)	gera	genėti
9	9		Paprastasis kaštonas (Aesculus hippocastanum)	gera	genėti
10	13		Paprastasis kaštonas (Aesculus hippocastanum)	gera	genėti
11	17		Paprastasis kaštonas (Aesculus hippocastanum)	gera	genėti
12	23		Karpotasis beržas (Betula pendula)	gera	genėti
13	24		Karpotasis beržas (Betula pendula)	gera	genėti
14	14		Karpotasis beržas (Betula pendula)	gera	genėti
15	14		Karpotasis beržas (Betula pendula)	gera	genėti
16	21		Karpotasis beržas (Betula pendula)	gera	genėti
17	15		Paprastasis kaštonas (Aesculus hippocastanum)	gera	genėti
18	21		Paprastasis kaštonas (Aesculus hippocastanum)	gera	genėti
19	20		Paprastasis kaštonas (Aesculus hippocastanum)	gera	genėti
20	22		Paprastasis kaštonas (Aesculus hippocastanum)	gera	genėti
21	21		Paprastasis kaštonas (Aesculus hippocastanum)	gera	genėti
22	23		Paprastasis kaštonas (Aesculus hippocastanum)	gera	genėti
23	7		Karpotasis beržas (Betula pendula)	gera	genėti
24	12		Karpotasis beržas (Betula pendula)	gera	genėti
25	21		Paprastasis klevas (Acer platanoides)	gera	genėti
26	23		Mažalapių lipa (Thuja cordata Mill.)	gera	genėti
27	20		Mažalapių lipa (Thuja cordata Mill.)	gera	genėti
28	20		Mažalapių lipa (Thuja cordata Mill.)	gera	genėti
29	15		Mažalapių lipa (Thuja cordata Mill.)	gera	genėti
30	13		Mažalapių lipa (Thuja cordata Mill.)	gera	genėti
31	16		Mažalapių lipa (Thuja cordata Mill.)	gera	genėti
32	20		Mažalapių lipa (Thuja cordata Mill.)	gera	genėti
33	20		Mažalapių lipa (Thuja cordata Mill.)	gera	genėti
34	23		Mažalapių lipa (Thuja cordata Mill.)	gera	genėti
35	30		Paprastasis ąžuolas (Quercus robur)	gera	genėti
36	15		Mažalapių lipa (Thuja cordata Mill.)	gera	genėti
37	19		Mažalapių lipa (Thuja cordata Mill.)	gera	genėti
38	51		Paprastasis ąžuolas (Quercus robur)	gera	genėti
39	21		Mažalapių lipa (Thuja cordata Mill.)	gera	genėti
40	22		Mažalapių lipa (Thuja cordata Mill.)	gera	genėti
41	14		Mažalapių lipa (Thuja cordata Mill.)	gera	genėti
42	22		Paprastasis uosis (Fraxinus excelsior)	gera	genėti
43	20		Paprastasis uosis (Fraxinus excelsior)	gera	genėti
44	14		Mažalapių lipa (Thuja cordata Mill.)	gera	genėti
45	14		Mažalapių lipa (Thuja cordata Mill.)	gera	genėti
46	18		Mažalapių lipa (Thuja cordata Mill.)	gera	genėti
47	16		Mažalapių lipa (Thuja cordata Mill.)	gera	genėti
48	21		Paprastasis uosis (Fraxinus excelsior)	gera	genėti
49	32		Mažalapių lipa (Thuja cordata Mill.)	gera	genėti
50	19		Mažalapių lipa (Thuja cordata Mill.)	gera	genėti
51	18		Mažalapių lipa (Thuja cordata Mill.)	gera	genėti
52	21		Mažalapių lipa (Thuja cordata Mill.)	gera	genėti
53	26		Mažalapių lipa (Thuja cordata Mill.)	gera	genėti
54	26		Mažalapių lipa (Thuja cordata Mill.)	gera	genėti
55	32		Mažalapių lipa (Thuja cordata Mill.)	gera	genėti
56	24		Mažalapių lipa (Thuja cordata Mill.)	gera	genėti
57	22		Mažalapių lipa (Thuja cordata Mill.)	gera	genėti
58	36		Mažalapių lipa (Thuja cordata Mill.)	gera	genėti
59	18		Karpotasis beržas (Betula pendula)	gera	genėti
60	35		Karpotasis beržas (Betula pendula)	gera	genėti
61	13		Mažalapių lipa (Thuja cordata Mill.)	gera	genėti
62	33		Karpotasis beržas (Betula pendula)	gera	genėti
63	21		Mažalapių lipa (Thuja cordata Mill.)	gera	genėti
64	43		Mažalapių lipa (Thuja cordata Mill.)	gera	genėti

Kad. Nr.	Sklypo plotas, ha	Tikslinė žemės naudojimo paskirtis/naudojimo būdas/pobūdis
Kad. Nr. 2101/0008.0346, Simonaitytės g. Klaipėda	1.6786	Kita, Susisiekimo ir inžinerinių tinklų koridorių teritorijos
Kad. Nr. 2101/0008.0234, I. Simonaitytės g. 31, Klaipėda	0.1600	Kita, Gyvenamosios teritorijos
Kad. Nr. 2101/0008.0500, I. Simonaitytės g. 27, Klaipėda	0.2934	Kita, Komerčinės paskirties objektų teritorijos; Daugiaaukščių gyvenamųjų pastatų ir bendrabučių teritorijos; Susisiekimo ir inžinerinių tinklų koridorių teritorijos
Kad. Nr. 2101/0008.0507, I. Simonaitytės g. 29, Klaipėda	1.7055	Kita, Komerčinės paskirties objektų teritorijos; Daugiaaukščių gyvenamųjų pastatų ir bendrabučių teritorijos; Susisiekimo ir inžinerinių tinklų koridorių teritorijos
Kad. Nr. 2101/0008.0316, I. Simonaitytės g. 29A, Klaipėda	0.1723	Kita, Visuomeninės paskirties teritorijos
Kad. Nr. 2101/0008.0241, Vingio g. 16A, Klaipėda	0.0315	Kita, Komerčinės paskirties objektų teritorijos
Kad. Nr. 2101/0008.0327, LVŽ		Tikslinė žemės naudojimo paskirtis/naudojimo būdas/pobūdis
Kad. Nr. 2101/0008.0266, Vingio g. 8, Klaipėda	0.1116	Kita, Komerčinės paskirties objektų teritorijos
Kad. Nr. 2101/0008.0032, Vingio g. 8, Klaipėda	0.2109	Kita, Komerčinės paskirties objektų teritorijos
Kad. Nr. 2101/0008.0034, Vingio g. 6, Klaipėda	0.1600	Kita, Komerčinės paskirties objektų teritorijos
Kad. Nr. 2101/0008.0438, Vingio g. 16B, Klaipėda	0.1418	Kita, Komerčinės paskirties objektų teritorijos
Kad. Nr. 2101/0008.0437, Vingio g. 14B, Klaipėda	0.0866	Kita, Visuomeninės paskirties teritorijos
Kad. Nr. 2101/0008.0080, Vingio g. 14A, Klaipėda	0.0099	Kita, Komerčinės paskirties objektų teritorijos
Kad. Nr. 2101/0008.0044, Vingio g. 12A, Klaipėda	2.3667	Kita, Susisiekimo ir inžinerinių tinklų koridorių teritorijos
Kad. Nr. 2101/0008.0327, Smiltelės g. 12A	0.1866	Kita, Visuomeninės paskirties teritorijos

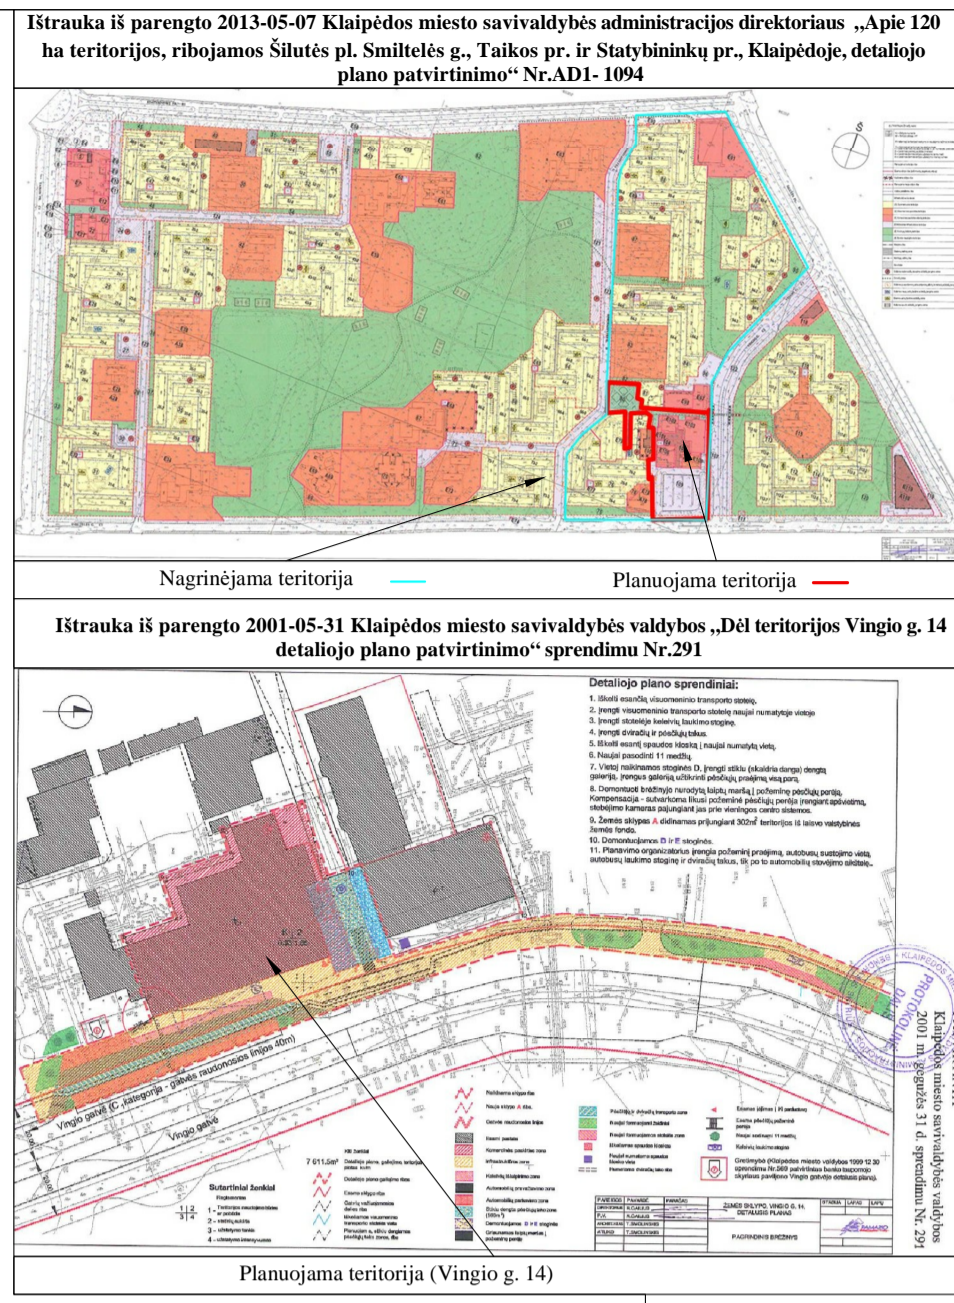

n/m	T
1	2
3	4
5	6
a	b

T - teritorijos naudojimo tipas arba pagrindinė žemės naudojimo paskirtis;  
 1 - žemės sklypo naudojimo būdas (būdas);  
 2 - leidžiamasis pastatų aukštis (metrais);  
 3 - leidžiamasis žemės sklypo užstatymo tankis;  
 4 - leistinas žemės sklypo užstatymo intensyvumas;  
 5 - užstatymo tipas; 6 - priklausomųjų želdynų ir želdinių teritorijų dalys, %;  
 a, b - papildomi reglamentai.

Objekto adresas:	Vin	Kr.
LA507		

PROJEKTO TITULINIS LAPAS  
 Atestato Nr. A947 Arch. D.Zubavičienė 2025-07  
 Plan. S. Kausienė 2025-07  
 ETAPAS: PLANAVIMO ORGANIZATORIUS - Klaipėdos miesto savivaldybės administracijos direktoriaus 2013 m. gegužės 7 d. įsakymu Nr. ADI-1094 „Dėl detaliojo plano patvirtinimo“, korekcinis suplanuotos teritorijos dalys - žemės sklypams koreguojamame detalizavime plane pažymintems Nr. 80, 105, 109 ir E103 (Vingio g. 14), TPD NR. K-VT-21-22-231


SPRENDINIŲ BRĖŽINYS M 1:500  
 LAIDA 0  
 BRĖŽINIO NUMERIS: DP-21.01.15-PS-001  
 FORMATAS LAPAS LAPŲ: A1 I 4



TERITORIJOS NAUDOJIMO REGLAMENTŲ APRAŠOMOJI LENTELĖ

Teritorijos (pos. dalies) Nr.	Sklypo (jei dalies) Nr.	Sklypo (sklypo dalies) plotas, m <sup>2</sup>	Privalomieji teritorijos naudojimo reglamentai										Papildomi teritorijos naudojimo reglamentai					
			Teritorijos naudojimo tipas	Žemės naudojimo paskirtis	Žemės naudojimo būdai	Leistinas pastatų aukštis		Užstatymo tankis, %	Užstatymo intensyvumas ar užstatymo tūrio tankis*	Užstatymo tipas	Galimi žemės sklypų dydžiai		Priklausomųjų želdynų ir želdinių teritorijų dalys, %	Pastatų aukštų skaičius	Statinių paskirtys pagal STR 1.01.03:2017	Kiti reglamentai		
						Nuo žemės paviršiaus, m	Altitudė, m				Mažiausi, m <sup>2</sup>	Didžiausi, m <sup>2</sup>				Servitutų zonos		Specialiosios žemės naudojimo sąlygos
-	1	5180	BZ- Bendro naudojimo erdvių, želdynų teritorija	Kitos paskirties žemė	B-Bendro naudojimo (miestų, miestelių ir kaimų ar savivaldybių bendro naudojimo) teritorijos	-	-	-	-	-	-	15%	-	-	Servitutas SV1-1 - teisė tiesti, aptarnauti ir naudoti antžemines, požemines komunikacijas (tarnaujantysis) (kodas 222), plotas - 0,1355 ha. Viešpataujantis daiktas - vandens tiekimo ir nuotekų, paviršinių nuotekų inžineriniai tinklai AB "Klaipėdos vanduo". Servitutas SV1-2 - teisė tiesti, aptarnauti ir naudoti antžemines, požemines komunikacijas (tarnaujantysis) (kodas 222), plotas - 0,0183 ha. Viešpataujantis daiktas - vandens tiekimo ir nuotekų, paviršinių nuotekų inžineriniai tinklai AB "Klaipėdos vanduo". Servitutas SŠ1-1 - teisė tiesti, aptarnauti ir naudoti antžemines, požemines komunikacijas (tarnaujantysis) (kodas 222), plotas - 0,0016 ha. Viešpataujantis daiktas - šilumos perdavimo inžineriniai tinklai AB "Klaipėdos energija". Servitutų ribos sutampa su Specialiųjų žemės naudojimo sąlygų įstatymo 42 straipsnyje numatytos Teritorijos - Vandens tiekimo ir nuotekų, paviršinių nuotekų tvarkymo vamzdinių apsaugos zonos ribomis ir su įstatymo 48 straipsnyje numatytos Teritorijos - šilumos perdavimo tinklų vamzdinių apsaugos zonos ribomis.	-	„Teritorija (apsaugos zona), kurioje taikomos specialiosios žemės naudojimo sąlygos, įregistruota Nekilnojamojo turto registre): 101. Elektroninių ryšių tinklų elektroninių ryšių infrastruktūros apsaugos zonos (III skyrius, vienuoliktasis skirsnis) 0,0111 ha; 106. Elektros tinklų apsaugos zonos (III skyrius, ketvirtasis skirsnis) 0,0583 ha; 148. Šilumos perdavimo tinklų apsaugos zonos (III skyrius, dvylikasis skirsnis) 0,0016 ha.	
-	2	1547	TI-Inžinerinės infrastruktūros teritorija	Kitos paskirties žemė	II - Susisiekimo ir inžinerinių komunikacijų aptarnavimo objektų teritorijos	-	-	-	-	-	-	20%	-	3 priedas: 1.1, 1.2, 2.2, 2.3, 2.4, 2.5, 2.6, 2.7, 4.4, 4.5.	Siūlomi: S. Servitutas - teisė važiuoti transporto priemonėmis, naudotis pėsčiųjų taku, naudotis teritorija viešpatuojančiuose žemės sklypuose esančiuose ir būsimuose statiniuose vykdomai veiklai aptarnauti, įrengti ir eksploatuoti prekių pakrovimo / iškrovimo įrangą, atlikti prekių pakrovimo / iškrovimo darbus; teisė tiesti, aptarnauti, naudoti požemines, antžemines komunikacijas (tarnaujantysis) (kodas 222), plotas - 0,1401 ha (viešpataujantis daiktas - žemės sklypai, kadastro Nr. 2101/0008:0438, 2101/0008:0241, 2101/0008:0266, 2101/0008:0185 (suformavus Detaliojo plano koregavimo projekte Sklypą Nr. 3, vietoj žemės sklypo, kadastro Nr. 2101/0008:0185, viešpataujantis daiktas yra Sklypas Nr. 3), 2101/0008:0080, 2101/0008:0437, pastatas, unikalus Nr. 2198-5007-8011 (suformavus Detalijame plane suprojektuotą sklypą Nr. 104, viešpataujantis daiktas yra sklypas Nr. 104). Servitutas SV2-1 - teisė tiesti, aptarnauti ir naudoti antžemines, požemines komunikacijas (tarnaujantysis) (kodas 222), plotas - 0,0021 ha. Viešpataujantis daiktas - vandens tiekimo ir nuotekų, paviršinių nuotekų inžineriniai tinklai AB "Klaipėdos vanduo". Servitutas SŠ2-1 - teisė tiesti, aptarnauti ir naudoti antžemines, požemines komunikacijas (tarnaujantysis) (kodas 222), plotas - 0,0008 ha. Viešpataujantis daiktas - šilumos perdavimo inžineriniai tinklai AB "Klaipėdos energija". Servitutas SŠ2-2 - teisė tiesti, aptarnauti ir naudoti antžemines, požemines komunikacijas (tarnaujantysis) (kodas 222), plotas - 0,0021 ha. Viešpataujantis daiktas - šilumos perdavimo inžineriniai tinklai AB "Klaipėdos energija". Servitutas SŠ2-3 - teisė tiesti, aptarnauti ir naudoti antžemines, požemines komunikacijas (tarnaujantysis) (kodas 222), plotas - 0,0013 ha. Viešpataujantis daiktas - šilumos perdavimo inžineriniai tinklai AB "Klaipėdos energija". Servitutų ribos sutampa su Specialiųjų žemės naudojimo sąlygų įstatymo 42 straipsnyje numatytos Teritorijos - Vandens tiekimo ir nuotekų, paviršinių nuotekų tvarkymo vamzdinių apsaugos zonos ribomis ir su įstatymo 48 straipsnyje numatytos Teritorijos - šilumos perdavimo tinklų vamzdinių apsaugos zonos ribomis.	-	„Teritorija (apsaugos zona), kurioje taikomos specialiosios žemės naudojimo sąlygos, įregistruota Nekilnojamojo turto registre): 101. Elektroninių ryšių tinklų elektroninių ryšių infrastruktūros apsaugos zonos (III skyrius, vienuoliktasis skirsnis) 0,0136 ha; 106. Elektros tinklų apsaugos zonos (III skyrius, ketvirtasis skirsnis) 0,0252 ha; 148. Šilumos perdavimo tinklų apsaugos zonos (III skyrius, dvylikasis skirsnis) 0,0042 ha.	
-	3	3276	PA- Paslaugų teritorija	Kitos paskirties žemė	K - Komerinės paskirties objektų teritorijos	iki 12	12.57 +12	81	1.2	Laisvo planavimo užstatymas	-	-	10%	2 aukštai	1 priedas: 4.1; 4.2; 4.3; 4.4; 4.5; 5; 8.1; 8.2; 8.3; 8.4; 9 3 priedas: 1.1, 1.2, 2.2, 2.3, 2.4, 2.5, 2.6, 2.7, 4.4, 4.5.	Siūlomi: S. Servitutas - teisė važiuoti transporto priemonėmis, naudotis pėsčiųjų taku, naudotis teritorija viešpatuojančiuose žemės sklypuose esantiems prekybos paskirties statiniuose vykdomai veiklai aptarnauti, prekių pakrovimo / iškrovimo darbams atlikti; teisė tiesti, aptarnauti, naudoti požemines, antžemines komunikacijas (Sklypas Nr. 3 viešpataujantis daiktas, kodas 91) 0,1401 ha (tarnaujantis daiktas - Sklypas Nr. 2). Servitutas SV3-1 - teisė tiesti, aptarnauti ir naudoti antžemines, požemines komunikacijas (tarnaujantysis) (kodas 222), plotas - 0,0025 ha. Viešpataujantis daiktas - vandens tiekimo ir nuotekų, paviršinių nuotekų inžineriniai tinklai AB "Klaipėdos vanduo". Servitutas SV3-2 - teisė tiesti, aptarnauti ir naudoti antžemines, požemines komunikacijas (tarnaujantysis) (kodas 222), plotas - 0,0092 ha. Viešpataujantis daiktas - vandens tiekimo ir nuotekų, paviršinių nuotekų inžineriniai tinklai AB "Klaipėdos vanduo". Servitutas SŠ3-1 - teisė tiesti, aptarnauti ir naudoti antžemines, požemines komunikacijas (tarnaujantysis) (kodas 222), plotas - 0,0637 ha. Viešpataujantis daiktas - šilumos perdavimo inžineriniai tinklai AB "Klaipėdos energija". Servitutas SŠ3-2 - teisė tiesti, aptarnauti ir naudoti antžemines, požemines komunikacijas (tarnaujantysis) (kodas 222), plotas - 0,0146 ha. Viešpataujantis daiktas - šilumos perdavimo inžineriniai tinklai AB "Klaipėdos energija". Servitutų ribos sutampa su Specialiųjų žemės naudojimo sąlygų įstatymo 42 straipsnyje numatytos Teritorijos - Vandens tiekimo ir nuotekų, paviršinių nuotekų tvarkymo vamzdinių apsaugos zonos ribomis ir su įstatymo 48 straipsnyje numatytos Teritorijos - šilumos perdavimo tinklų vamzdinių apsaugos zonos ribomis.	-	„Teritorija (apsaugos zona), kurioje taikomos specialiosios žemės naudojimo sąlygos, įregistruota Nekilnojamojo turto registre): 101. Elektroninių ryšių tinklų elektroninių ryšių infrastruktūros apsaugos zonos (III skyrius, vienuoliktasis skirsnis) 0,0046 ha; 106. Elektros tinklų apsaugos zonos (III skyrius, ketvirtasis skirsnis) 0,0122 ha; 148. Šilumos perdavimo tinklų apsaugos zonos (III skyrius, dvylikasis skirsnis) 0,0783 ha.
-	3A	2701				iki 12	12.57 +12	95	1.2	Laisvo planavimo užstatymas	-	-	-	2 aukštai	Naikinami: Kelio servitutas - teisė važiuoti transporto priemonėmis (tarnaujantis). Teisė naudotis vidinio kiemo dalimi įvažiavimui ir prekių iškrovimui 0,0164 ha; Servitutas - teisė aptarnauti požemines, antžemines komunikacijas (tarnaujantis); Servitutas - teisė tiesti požemines, antžemines komunikacijas (tarnaujantis).	„Teritorija (apsaugos zona), kurioje taikomos specialiosios žemės naudojimo sąlygos, įregistruota Nekilnojamojo turto registre): 101. Elektroninių ryšių tinklų elektroninių ryšių infrastruktūros apsaugos zonos (III skyrius, vienuoliktasis skirsnis) 0,0009 ha; 106. Elektros tinklų apsaugos zonos (III skyrius, ketvirtasis skirsnis) 0,0112 ha; 148. Šilumos perdavimo tinklų apsaugos zonos (III skyrius, dvylikasis skirsnis) 0,0637 ha.		
-	3B	575				-	-	-	-	-	-	-	-	-	-	„Teritorija (apsaugos zona), kurioje taikomos specialiosios žemės naudojimo sąlygos, įregistruota Nekilnojamojo turto registre): 106. Elektros tinklų apsaugos zonos (III skyrius, ketvirtasis skirsnis) 0,0010 ha; 148. Šilumos perdavimo tinklų apsaugos zonos (III skyrius, dvylikasis skirsnis) 0,0146 ha.		
-	4	4091	TK-Inžinerinės infrastruktūros koridorius	Kitos paskirties žemė	I2 - Susisiekimo ir inžinerinių tinklų koridorių teritorijos	-	-	-	-	-	-	-	-	3 priedas: 1.1, 1.2, 2.2, 2.3, 2.4, 2.5, 2.6, 2.7, 4.4, 4.5.	Servitutas SV4-1 - teisė tiesti, aptarnauti ir naudoti antžemines, požemines komunikacijas (tarnaujantysis) (kodas 222), plotas - 0,0097 ha. Viešpataujantis daiktas - vandens tiekimo ir nuotekų, paviršinių nuotekų inžineriniai tinklai AB "Klaipėdos vanduo". Servitutas SV4-2 - teisė tiesti, aptarnauti ir naudoti antžemines, požemines komunikacijas (tarnaujantysis) (kodas 222), plotas - 0,0051 ha. Viešpataujantis daiktas - vandens tiekimo ir nuotekų, paviršinių nuotekų inžineriniai tinklai AB "Klaipėdos vanduo". Servitutas SV4-3 - teisė tiesti, aptarnauti ir naudoti antžemines, požemines komunikacijas (tarnaujantysis) (kodas 222), plotas - 0,0317 ha. Viešpataujantis daiktas - vandens tiekimo ir nuotekų, paviršinių nuotekų inžineriniai tinklai AB "Klaipėdos vanduo". Servitutas SV4-4 - teisė tiesti, aptarnauti ir naudoti antžemines, požemines komunikacijas (tarnaujantysis) (kodas 222), plotas - 0,0671 ha. Viešpataujantis daiktas - vandens tiekimo ir nuotekų, paviršinių nuotekų inžineriniai tinklai AB "Klaipėdos vanduo". Servitutas SV4-5 - teisė tiesti, aptarnauti ir naudoti antžemines, požemines komunikacijas (tarnaujantysis) (kodas 222), plotas - 0,0105 ha. Viešpataujantis daiktas - vandens tiekimo ir nuotekų, paviršinių nuotekų inžineriniai tinklai AB "Klaipėdos vanduo". Servitutas SŠ4-1 - teisė tiesti, aptarnauti ir naudoti antžemines, požemines komunikacijas (tarnaujantysis) (kodas 222), plotas - 0,0113 ha. Viešpataujantis daiktas - šilumos perdavimo inžineriniai tinklai AB "Klaipėdos energija". Servitutas SŠ4-2 - teisė tiesti, aptarnauti ir naudoti antžemines, požemines komunikacijas (tarnaujantysis) (kodas 222), plotas - 0,0983 ha. Viešpataujantis daiktas - šilumos perdavimo inžineriniai tinklai AB "Klaipėdos energija". Servitutas SŠ4-3 - teisė tiesti, aptarnauti ir naudoti antžemines, požemines komunikacijas (tarnaujantysis) (kodas 222), plotas - 0,0240 ha. Viešpataujantis daiktas - šilumos perdavimo inžineriniai tinklai AB "Klaipėdos energija". Servitutų ribos sutampa su Specialiųjų žemės naudojimo sąlygų įstatymo 42 straipsnyje numatytos Teritorijos - Vandens tiekimo ir nuotekų, paviršinių nuotekų tvarkymo vamzdinių apsaugos zonos ribomis ir su įstatymo 48 straipsnyje numatytos Teritorijos - šilumos perdavimo tinklų vamzdinių apsaugos zonos ribomis.	-	„Teritorija (apsaugos zona), kurioje taikomos specialiosios žemės naudojimo sąlygos, įregistruota Nekilnojamojo turto registre): 101. Elektroninių ryšių tinklų elektroninių ryšių infrastruktūros apsaugos zonos (III skyrius, vienuoliktasis skirsnis) 0,0495 ha; 106. Elektros tinklų apsaugos zonos (III skyrius, ketvirtasis skirsnis) 0,0437 ha; 148. Šilumos perdavimo tinklų apsaugos zonos (III skyrius, dvylikasis skirsnis) 0,1336 ha.	
-	5	6575	TI-Inžinerinės infrastruktūros teritorija	Kitos paskirties žemė	II - Susisiekimo ir inžinerinių komunikacijų aptarnavimo objektų teritorijos	-	-	-	-	-	-	20%	-	3 priedas: 1.1, 1.2, 2.2, 2.3, 2.4, 2.5, 2.6, 2.7, 4.4, 4.5.	Servitutas SV5-1 - teisė tiesti, aptarnauti ir naudoti antžemines, požemines komunikacijas (tarnaujantysis) (kodas 222), plotas - 0,0297 ha. Viešpataujantis daiktas - vandens tiekimo ir nuotekų, paviršinių nuotekų inžineriniai tinklai AB "Klaipėdos vanduo". Servitutas SV5-2 - teisė tiesti, aptarnauti ir naudoti antžemines, požemines komunikacijas (tarnaujantysis) (kodas 222), plotas - 0,0320 ha. Viešpataujantis daiktas - vandens tiekimo ir nuotekų, paviršinių nuotekų inžineriniai tinklai AB "Klaipėdos vanduo". Servitutas SV5-3 - teisė tiesti, aptarnauti ir naudoti antžemines, požemines komunikacijas (tarnaujantysis) (kodas 222), plotas - 0,0092 ha. Viešpataujantis daiktas - vandens tiekimo ir nuotekų, paviršinių nuotekų inžineriniai tinklai AB "Klaipėdos vanduo". Servitutas SŠ5-1 - teisė tiesti, aptarnauti ir naudoti antžemines, požemines komunikacijas (tarnaujantysis) (kodas 222), plotas - 0,0824 ha. Viešpataujantis daiktas - šilumos perdavimo inžineriniai tinklai AB "Klaipėdos energija". Servitutų ribos sutampa su Specialiųjų žemės naudojimo sąlygų įstatymo 42 straipsnyje numatytos Teritorijos - Vandens tiekimo ir nuotekų, paviršinių nuotekų tvarkymo vamzdinių apsaugos zonos ribomis ir su įstatymo 48 straipsnyje numatytos Teritorijos - šilumos perdavimo tinklų vamzdinių apsaugos zonos ribomis.	-	„Teritorija (apsaugos zona), kurioje taikomos specialiosios žemės naudojimo sąlygos, įregistruota Nekilnojamojo turto registre): 106. Elektros tinklų apsaugos zonos (III skyrius, ketvirtasis skirsnis) 0,0431 ha; 148. Šilumos perdavimo tinklų apsaugos zonos (III skyrius, dvylikasis skirsnis) 0,0824 ha.	

**Statybos techninis reglamentas STR 1.01.03:2017 „Statinių ir patalpų klasifikavimas“, patvirtintas Aplinkos ministro 2016 m. spalio 27 d. įsakymu Nr. D1-713: 1 priedas. Pastatų klasifikavimas pagal naudojimo paskirtį**  
**Negyvenamieji pastatai :**  
 Komerinių paskirties grupių pastatai (4): viešbučių (4.1.); bendro gyvenimo namų (4.2); prekybos (4.3); paslaugų (4.4); maitinimo (4.5);  
 Administracinių paskirties grupių pastatai (5);  
 Visuomeninių paskirties grupių pastatai (8): kultūros (8.1); mokslo (8.2); gydymo (8.3); sporto (8.4);  
 Pagalbiniai paskirties grupių pastatai (9): pagalbinio ūkio (9.1); kitų pagalbiniių (9.2).  
**3 priedas. Inžinerinių statinių klasifikavimas pagal naudojimo paskirtį**  
**Inžineriniai statiniai :**  
 Susisiekimo komunikacijų statiniai (1): kelių (1.1); gatvių (1.2).  
 Inžineriniai tinklai (2): dujų tinklų (2.2); vandentiekio tinklų (2.3); šilumos tinklų (2.4); nuotekų šalinimo tinklų (2.5); elektros tinklų (2.6); ryšių (telekomunikacijų) tinklų (2.7).  
 Kiti inžineriniai statiniai (4): kitų inžinerinių tinklų statiniai (4.4); kitos paskirties (4.5).

**PROGRESYVŪS PROJEKTAI**  
 www.pprojektai.lt  
 J. Zauveino g. 5-7, LT-92122, Klaipėda  
 Tel. (8-46) 216071, info@pprojektai.lt

Atestato Nr. 

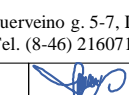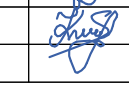A947	Arch.	D.Zubavičienė		2025-07
	Plan.	S. Kaušienė		2025-07

ETAPAS  
 PS PLANAVIMO ORGANIZATORIUS - Klaipėdos miesto savivaldybės administracijos direktorius  
 PLANAVIMO INICIATORIUS - UAB "Capital Solutions"

PROJEKTAS  
 Apie 120 ha teritorijos, ribojamos Šilutės pl., Smiltelės g., Taikos pr. ir Statybininkų pr., Klaipėdoje, detaliojo plano, patvirtinto Klaipėdos miesto savivaldybės administracijos direktoriaus 2013 m. gegužės 7 d. įsakymu Nr. AD1-1094 „Dėl detaliojo plano patvirtinimo“, korektūra suplanuotos teritorijos dalyje – žemės sklypams koreguojamame detalijame plane pažymėtiems Nr. 80, 105, 109 ir E103 (Vingio g. 14), TPD NR. K-VT-21-22-521

BREŽINYS TERITORIJOS TVARKYMO IR NAUDOJIMO REŽIMO PAGRINDINIŲ SPRENDINIŲ APRAŠOMOJI LENTELĖ	LAIDA	0
BREŽINIO NUMERIS	FORMATAS	LAPAS
DP-21.01.15-PS-002	420x420	2
	LAPŲ	4





T	
1	2
3	4
5	6
a	b

T - teritorijos naudojimo tipas arba pagrindinė žemės naudojimo paskirtis;

1 - žemės sklypo naudojimo būdas (būdai);

2 - leidžiamasis pastatų aukštis (metrais);

3 - leidžiamasis žemės sklypo užstatymo tankis;

4 - leidžiamasis žemės sklypo užstatymo intensyvumas;

5 - užstatymo tipas;

6 - priklausomųjų želdynų ir želdinių teritorijų dalys, %;

a, b - papildomi reglamentai.

T - PA-Paslaugų teritorija; BZ- Bendro naudojimo erdvių, želdynų teritorija; TK-Inžinerinės infrastruktūros koridorius, TI-inžinerinės infrastruktūros teritorija.

1 - Kitos paskirties žemė, Komerinės paskirties objektų teritorijos (K); Bendro naudojimo (miestų, miestelių ir kaimų ar savivaldybių bendro naudojimo) teritorijos (B); Susisiekimo ir inžinerinių tinklų koridorių teritorijos (I2);

2 - leistinas pastatų aukštis metrais (skaičiuojamas statinio statybos zonoje, metrais nuo žemės sklypo paviršiaus vidutinės altitudės iki pastato stogo ar statinio konstrukcijos aukščiausio taško);

3 - leistinas žemės sklypo užstatymo tankis, %;

4 - leistinas žemės sklypo užstatymo intensyvumas;

5 - užstatymo tipas- laisvo planavimo užstatymas (lp);

6 - priklausomųjų želdynų ir želdinių teritorijų dalys ;

a, b - papildomi reglamentai.

Planavimas	Topografinis planas
Objekto pavadinimas	„Sąjūdių želdynų planavimas“
Adresas, mokykla	Silutės g. 5-7, LT-92122, Klaipėda
LAŠP?	Ne
K. psl. Nr.	UAB „Georama“
Proj. Nr.	DP-21.01.15-PS-003
Užduoties pavadinimas	„Sąjūdių želdynų planavimas“

SUTARTINIAI ŽENKLAI	
	Planuojamos teritorijos riba
	Suformuotų ir NTR įregistruotų žemės sklypų riba
	Naujai projektuojamų sklypų ribos
	Naujai projektuojamo tarpinio žemės sklypo riba
	NTR įregistruotų elektros tinklų apsaugos zonų riba
	NTR įregistruotų elektroninių ryšių tinklų elektroninių ryšių infrastruktūros apsaugos zonos riba
	NTR įregistruotų šilumos perdavimo tinklų apsaugos zonų riba - 5 m
	Vandens tiekimo ir nuotekų, paviršinių nuotekų tvarkymo vamzdinių įrengtų iki 2,5 metro gylyje, apsaugos zona riba yra po 2 metrus į abi puses nuo vamzdžio ašies;
	Vandens tiekimo ir nuotekų, paviršinių nuotekų tvarkymo vamzdinių, kurių skersmuo yra nuo 400 milimetrų iki 1 000 mm, apsaugos zonų riba - po 5 m į abi puses
	Išvažiavimas - išvažiavimas, eismo kryptis

**PROGRESYVŲS PROJEKTAI**  
 www.pprojektai.lt  
 J. Zauverveino g. 5-7, LT-92122, Klaipėda  
 Tel. (8-46) 216071, info@projektai.lt

A947	Arch.	D.Zubavičienė	2025-07
	Plan.	S. Kaušienė	2025-07
ETAPAS	PLANAVIMO ORGANIZATORIUS - Klaipėdos miesto savivaldybės administracijos direktorius		
EB	PLANAVIMO INICIATORIUS - UAB "Capital Solutions"		

PROJEKTAS	Apie 120 ha teritorijos, ribojamos Silutės pl., Smiltelės g., Taikos pr. ir Statybininkų pr., Klaipėdoje, detaliojo plano, patvirtinto Klaipėdos miesto savivaldybės administracijos direktoriaus 2013 m. gegužės 7 d. įsakymu Nr. AD1-1094 „Dėl detaliojo plano patvirtinimo“, korektūra suplanuotos teritorijos dalyje - žemės sklypams koreguojamame detalijame plane pažymėtiems Nr. 80, 105, 109 ir E103 (Vingio g. 14), TPD NR. K-VT-21-22-521		
BRĖŽINYS	SŽNS BRĖŽINYS M 1:1000		LAIDA
			0
ETAPAS	BRĖŽINIO NUMERIS	FORMATAS	LAPAS LAPŲ
EB	DP-21.01.15-PS-003	A2	4 4

**DETALŪS METADUOMENYS**

<b>Dokumento sudarytojas (-ai)</b>	Klaipėdos miesto savivaldybė 188710823, Liepų g. 11, LT-91502, Klaipėda
<b>Dokumento pavadinimas (antraštė)</b>	DĖL APIE 120 HA TERITORIJOS, RIBOJAMOS ŠILUTĖS PL., SMILTELĖS G., TAIKOS PR. IR STATYBININKŲ PR., KLAIPĖDOJE, DETALIOJO PLANO KOREKTŪROS PATVIRTINIMO
<b>Dokumento registracijos data ir numeris</b>	2025-09-18 Nr. M-1089
<b>Dokumento gavimo data ir dokumento gavimo registracijos numeris</b>	–
<b>Dokumento specifikacijos identifikavimo žymuo</b>	ADOC-V1.0
<b>Parašo paskirtis</b>	Pasirašymas
<b>Parašą sukūrusio asmens vardas, pavardė ir pareigos</b>	Arvydas Vaitkus, Meras, MERAS
<b>Sertifikatas išduotas</b>	ARVYDAS VAITKUS LT
<b>Parašo sukūrimo data ir laikas</b>	2025-09-17 17:02:14 (GMT+03:00)
<b>Parašo formatas</b>	XAdES-T
<b>Laiko žymoje nurodytas laikas</b>	2025-09-17 17:02:16 (GMT+03:00)
<b>Informacija apie sertifikavimo paslaugų teikėją</b>	RCSC IssuingCA-2, VI Registru Centras - i.k. 124110246 LT
<b>Sertifikato galiojimo laikas</b>	2025-04-25 15:12:19 – 2027-04-25 15:12:19
<b>Informacija apie būdus, naudotus metaduomenų vientisumui užtikrinti</b>	"Registravimas" paskirties metaduomenų vientisumas užtikrintas naudojant "RCSC IssuingCA-2, VI Registru Centras - i.k. 124110246 LT" išduotą sertifikatą "Dokumentų valdymo sistema Avilys, Klaipėdos miesto savivaldybės administracija, į.k. 188710823 LT", sertifikatas galioja nuo 2024-12-18 09:57:58 iki 2027-12-18 09:57:58
<b>Pagrindinio dokumento priedų skaičius</b>	5
<b>Pagrindinio dokumento priedamų dokumentų skaičius</b>	–
<b>Priedamo dokumento sudarytojas (-ai)</b>	–
<b>Priedamo dokumento pavadinimas (antraštė)</b>	–
<b>Priedamo dokumento registracijos data ir numeris</b>	–
<b>Programinės įrangos, kuria naudojantis sudarytas elektroninis dokumentas, pavadinimas</b>	Dokumentų valdymo sistema Avilys, versija 3.5.78.2
<b>Informacija apie elektroninio dokumento ir elektroninio (-ių) parašo (-ų) tikrinimą (tikrinimo data)</b>	Atitinka specifikacijos keliamus reikalavimus. Visi dokumente esantys elektroniniai parašai galioja (2025-09-18 09:24:17)
<b>Paieškos nuoroda</b>	–
<b>Papildomi metaduomenys</b>	Nuorašą suformavo 2025-09-18 09:24:18 Dokumentų valdymo sistema Avilys