Klaipėdos miesto savivaldybės tarybos
2014 m. d. sprendimo Nr. T2-
3 priedas

IEVŲ G. IŠDĖSTYMO PLANAS
M 1:3 000

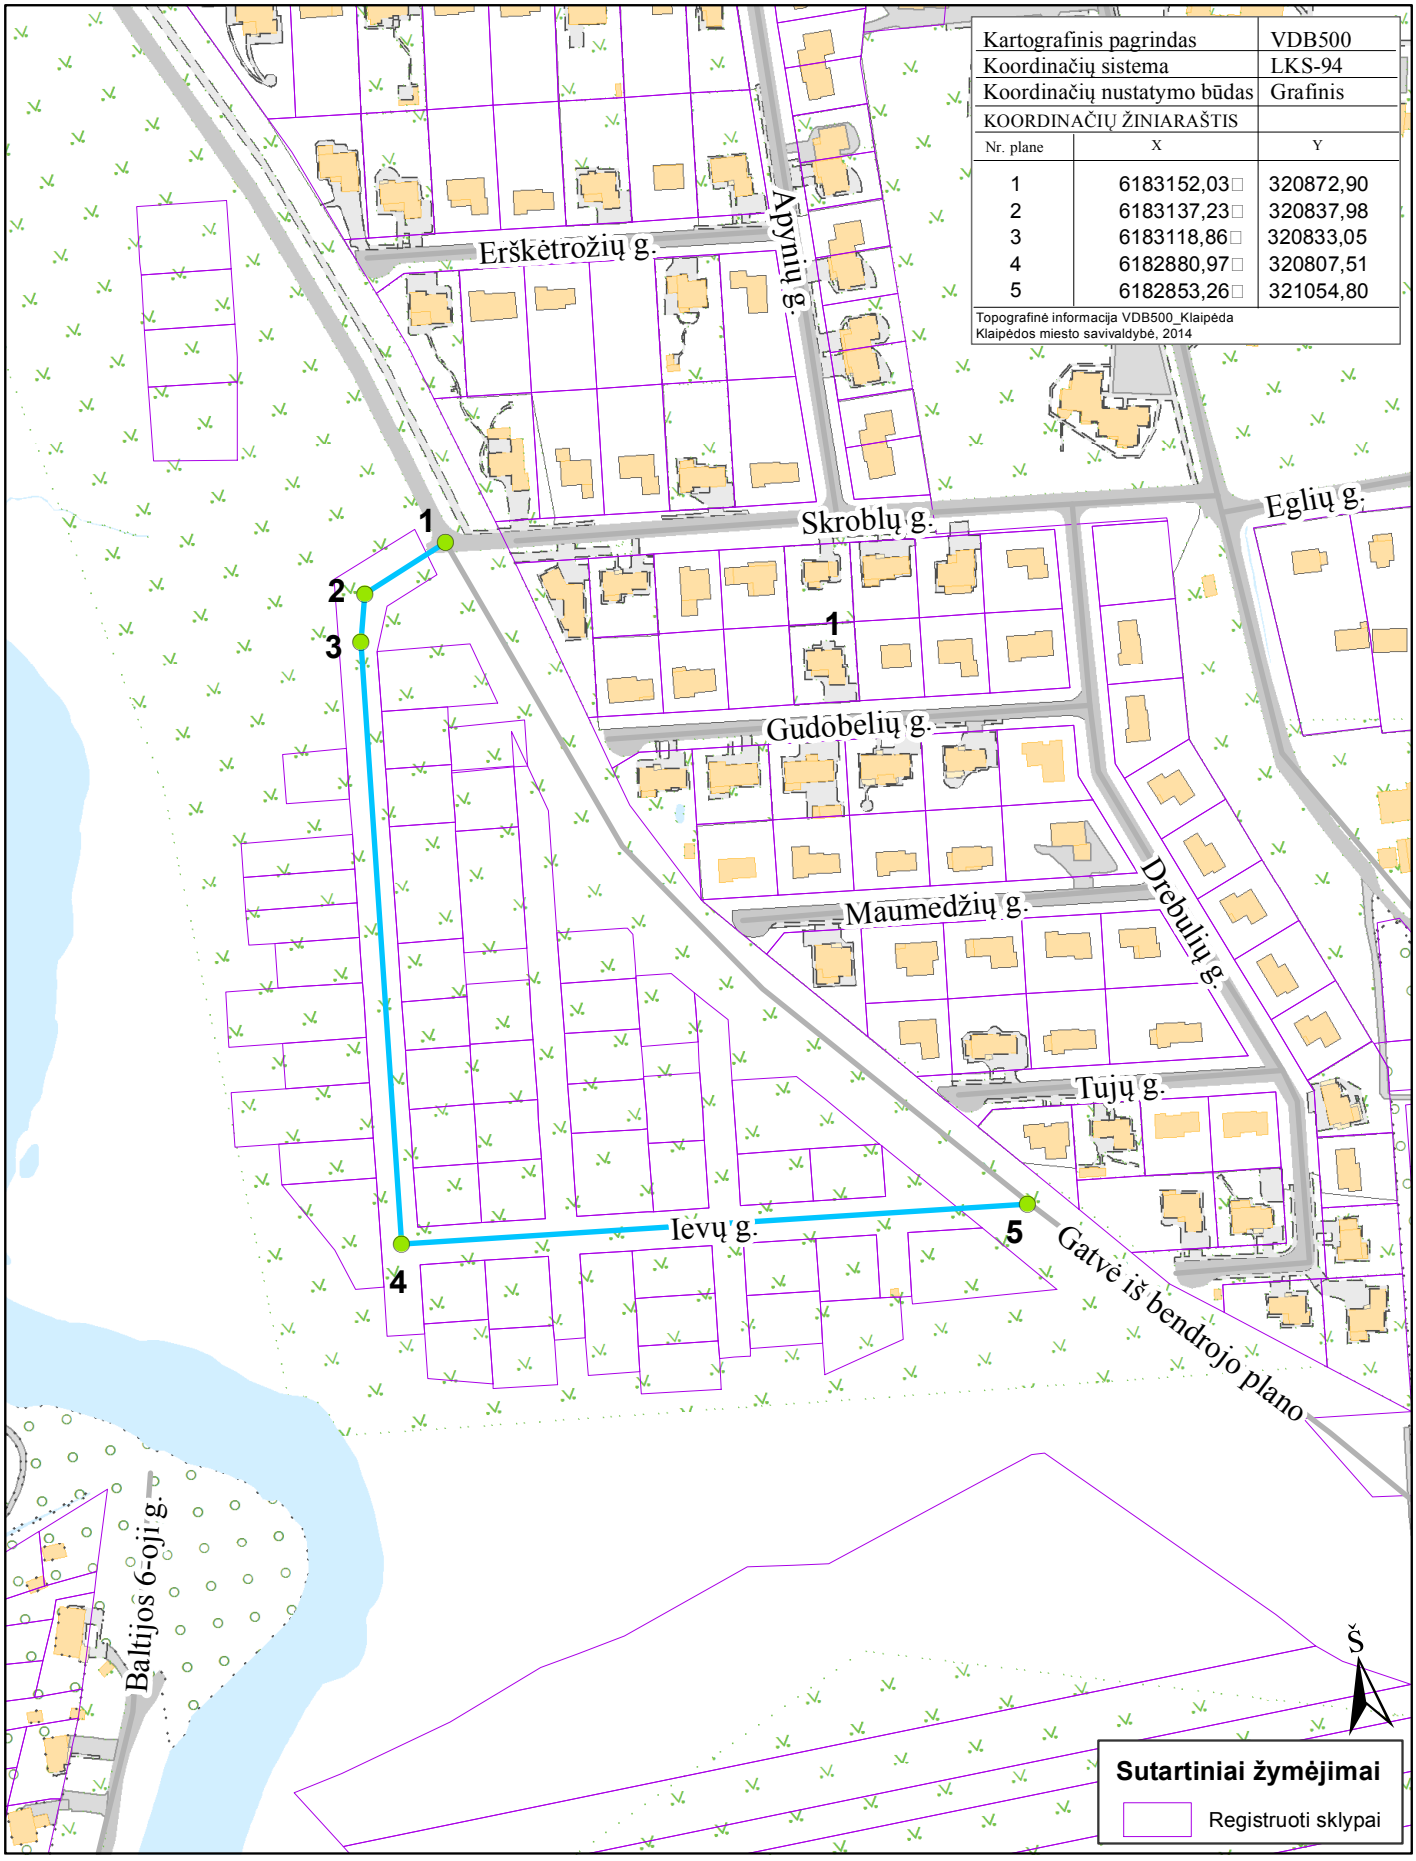

Kartografinis pagrindas		VDB500
Koordinačių sistema		LKS-94
Koordinačių nustatymo būdas		Grafinis
KOORDINAČIŲ ŽINIARAŠTIS		
Nr. plane	X	Y
1	6183152,03	320872,90
2	6183137,23	320837,98
3	6183118,86	320833,05
4	6182880,97	320807,51
5	6182853,26	321054,80

Topografinė informacija VDB500_Klaipėda
Klaipėdos miesto savivaldybė, 2014

Geodezijos ir GIS skyriaus vyr. specialistė Marija Buivydienė