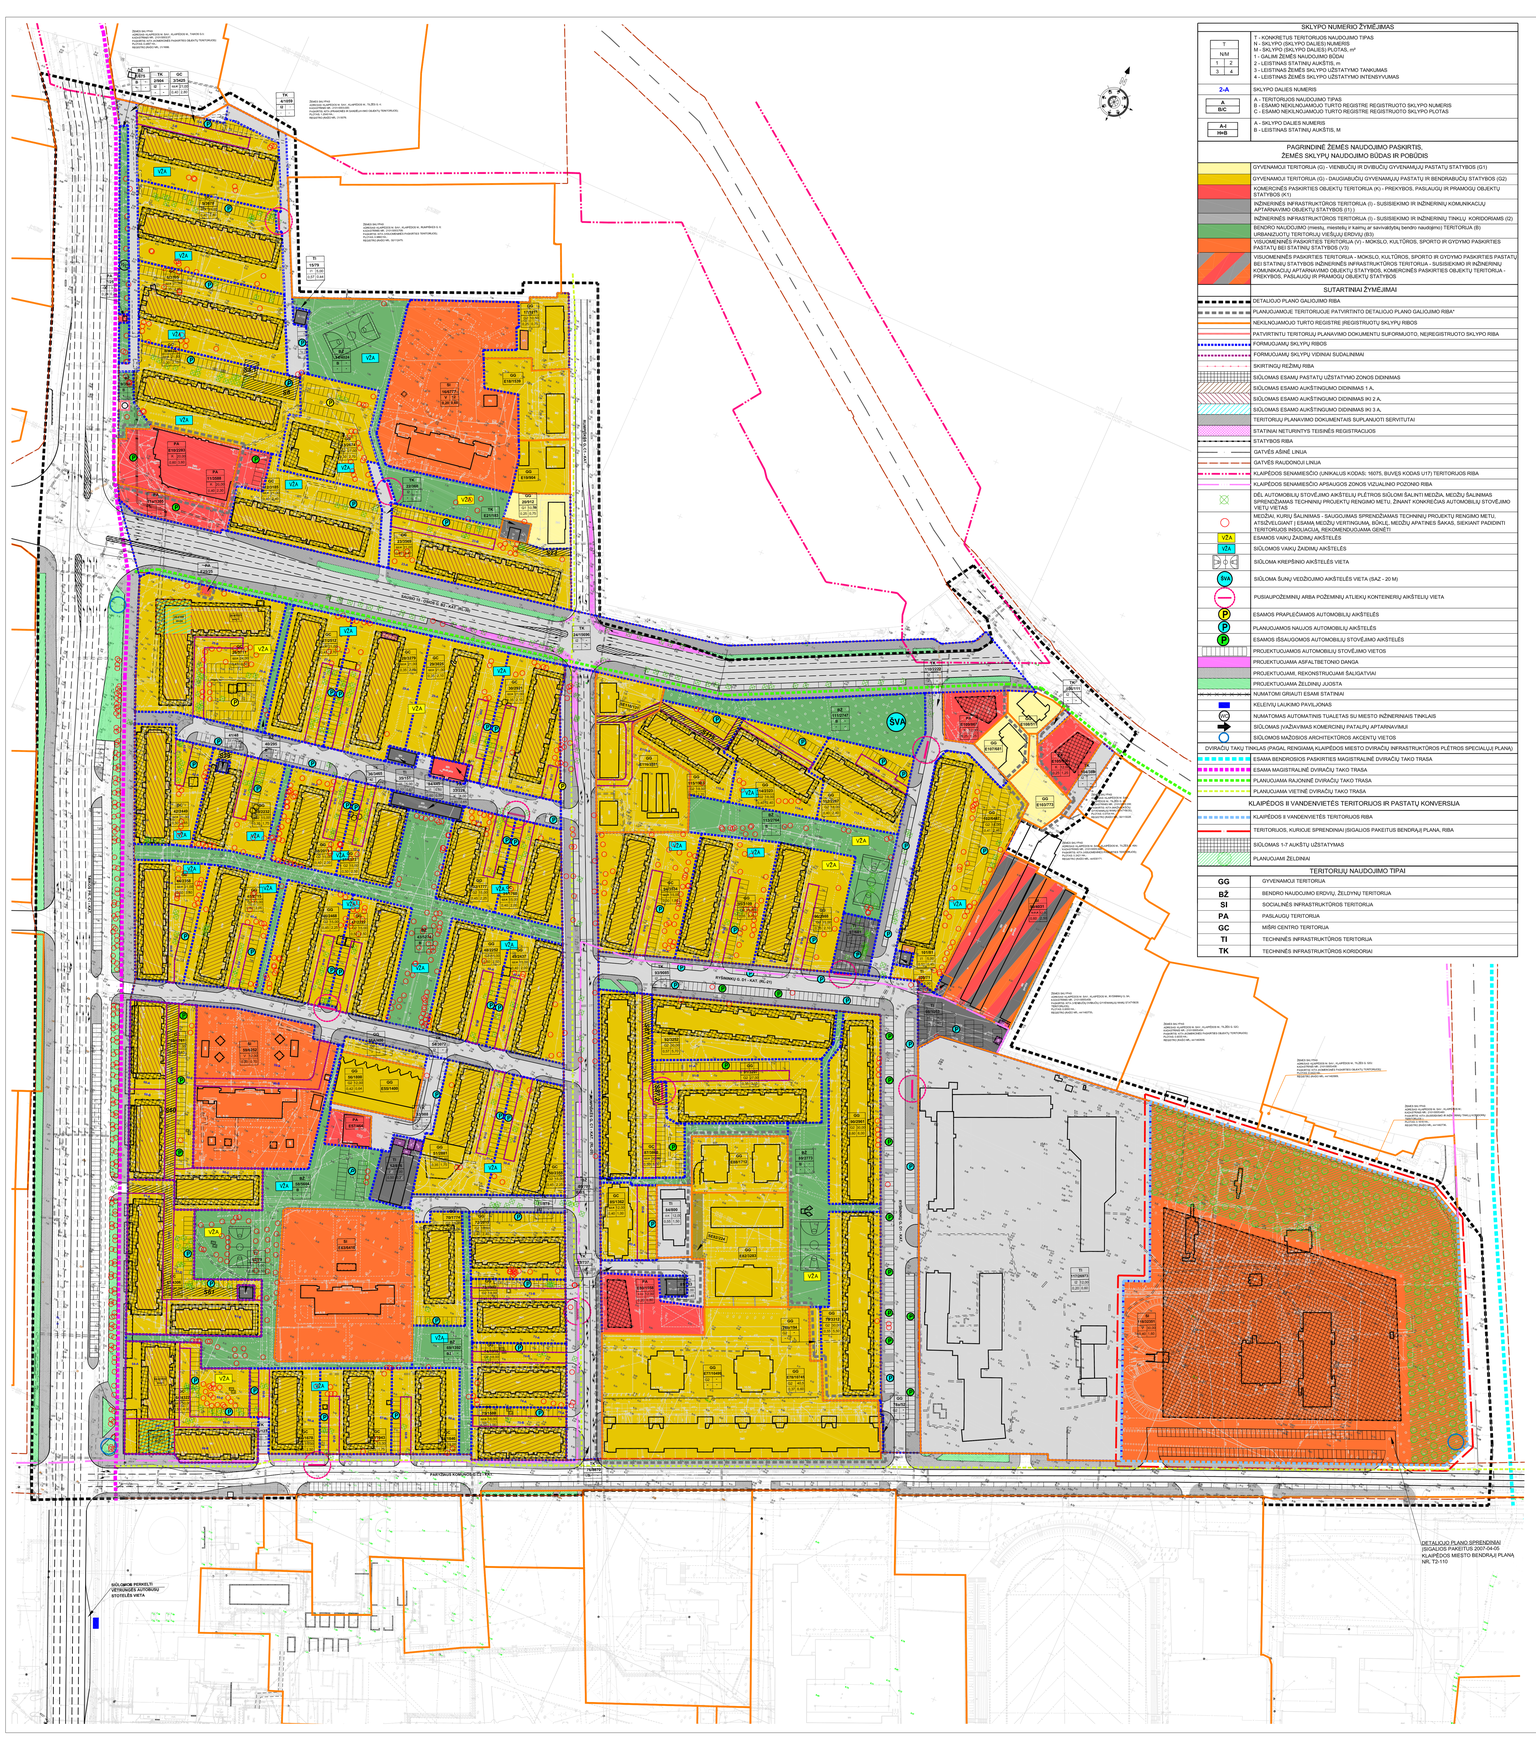

SKLYPO NUMERIO ŽYMĖJIMAS

T	N
1	2
3	4

T - KONKRETUS TERITORIJOS NAUDOJIMO TIPAS
N - SKLYPO (SKLYPO DALIES) NUMERIS
M - SKLYPO (SKLYPO DALIES) PLOTAS, m^2
1 - GALIM ŽEMĖS NAUDOJIMO BŪDAI
2 - LEISTINAS STATINIŲ AUKŠTIS, m
3 - LEISTINAS ŽEMĖS SKLYPO IŠŽYLIMAS
4 - LEISTINAS ŽEMĖS SKLYPO IŠZISTATYMO INTENSYVUMAS

2-A

A - TERITORIJOS NAUDOJIMO TIPAS
B - ĖSAMO NEKILNOJAMOJO TURTO REGISTRE REGISTRUOTO SKLYPO NUMERIS
C - ĖSAMO NEKILNOJAMOJO TURTO REGISTRE REGISTRUOTO SKLYPO PLOTAS

A1 / IHB

A1 - SKLYPO DALIES NUMERIS
B - LEISTINAS STATINIŲ AUKŠTIS, M.

PAGRINDINĖ ŽEMĖS NAUDOJIMO PASKIRTIS, ŽEMĖS SKLYPŲ NAUDOJIMO BŪDAS IR POBŪDIS

- GYVENAMOJI TERITORIJA (G) - VIENBUČIŲ IR DVIBUČIŲ GYVENAMŲJŲ PASTATŲ STATYBOS (G1)
- GYVENAMOJI TERITORIJA (G) - DAUGIABUČIŲ GYVENAMŲJŲ PASTATŲ IR BENDRABUČIŲ STATYBOS (G2)
- KOMERCINĖS PASKIRTIES OBJEKTŲ TERITORIJA (K) - PREKYBOS, PASLAUGŲ IR PRAMONIOS OBJEKTŲ STATYBOS (K1)
- INŽINERINĖS INFRASTRUKTŪROS TERITORIJA (I) - SUBISIMKIMO IR INŽINERINIŲ KOMUNIKACIJŲ APTARNAVIMO OBJEKTŲ STATYBOS (I1)
- INŽINERINĖS INFRASTRUKTŪROS TERITORIJA (I) - SUBISIMKIMO IR INŽINERINIŲ TINKLŲ KORIDORIAMS (I2)
- BENDRO NAUDOJIMO (miestų, miestelių ir kaimų ar savivaldybių bendro naudojimo) TERITORIJA (B)
- URBANIZUOTŲ TERITORIJŲ VIEŠŲJŲ ERDVIŲ (B2)
- VISUOMENINĖS PASKIRTIES TERITORIJA (V) - MOKSLO, KULTŪROS, SPORTO IR GYDYMO PASKIRTIES PASTATŲ BEI STATINIŲ STATYBOS (V3)
- VISUOMENINĖS PASKIRTIES TERITORIJA - MOKSLO, KULTŪROS, SPORTO IR GYDYMO PASKIRTIES PASTATŲ BEI STATINIŲ STATYBOS INŽINERINIŲ INFRASTRUKTŪROS TERITORIJA - SUBISIMKIMO IR INŽINERINIŲ KOMUNIKACIJŲ APTARNAVIMO OBJEKTŲ STATYBOS, KOMERCINĖS PASKIRTIES OBJEKTŲ TERITORIJA - PREKYBOS, PASLAUGŲ IR PRAMONIOS OBJEKTŲ STATYBOS

SUTARTINIAI ŽYMĖJIMAI

- DETALIOJO PLANO GALIOJIMO RIBA
- PLANUOJAMUOJE TERITORIJOJE PATVIRTINTO DETALIOJO PLANO GALIOJIMO RIBA*
- NEKILNOJAMOJO TURTO REGISTRE (REGISTRUOTŲ SKLYPŲ RIBOS)
- PATVIRTINTŲ TERITORIJŲ PLANAVIMO DOKUMENTU SUFORMUOTO, NEĮREGISTRUOTO SKLYPO RIBA
- FORMUOJAMŲ SKLYPŲ RIBOS
- FORMUOJAMŲ SKLYPŲ VIDINIAI SUDALINIMAI
- SKIRTINGŲ REŽIMŲ RIBA
- SIŪLOMAS ĖSAMŲ PASTATŲ IŠŽYLIMO ZONOS DIDINIMAS
- SIŪLOMAS AUKŠTINGUMO DIDINIMAS 1 A,
- SIŪLOMAS ĖSAMO AUKŠTINGUMO DIDINIMAS IKI 2 A,
- SIŪLOMAS ĖSAMO AUKŠTINGUMO DIDINIMAS IKI 3 A,
- TERITORIJŲ PLANAVIMO DOKUMENTAIS SUFLANUOTI SERVITUTAI
- STATINIAI NETURINTYS TEISINĖS REGISTRACIJOS
- STATYBOS RIBA
- GATVĖS AŠINĖ LINIJA
- GATVĖS RAUDONOJI LINIJA
- KLAIPĖDOS SENAMIESČIO (UNIKALUS KODAS: 16075, BUVĘS KODAS U17) TERITORIJOS RIBA
- KLAIPĖDOS SENAMIESČIO APSAUGOS ZONOS VIZUALINIO POZINIO RIBA
- DĖL AUTOMOBILIŲ STOVĖJIMO AIKŠTELIŲ PLĖTROS SIŪLOMI ŠALINTI MIEDŽIA, MEDŽŲ ŠALINIMAS SPRENDŽIAMAS TECHNINIŲ PROJEKTŲ RENGIMO METU. ŽINANT KONKRETAUS AUTOMOBILIŲ STOVĖJIMO VIETŲ VIETAS
- MEDŽIAI KURIŲ ŠALINIMAS - SAUGUMAS SPRENDŽIAMAS TECHNINIŲ PROJEKTŲ RENGIMO METU. ATSIŽVELGIANT Į ESAMA MEDŽŲ VERTINGUMĄ, BŪKLĘ, MEDŽŲ APATINES ŠAKAS, SIEKIANT PADIDINTI TERITORIJOS INSOLIACIJĄ, REKOMENDUOJAMA GENĖTI
- ESAMOS VAKŲ ŽAIDIMŲ AIKŠTELĖS
- SIŪLOMOS VAKŲ ŽAIDIMŲ AIKŠTELĖS
- SIŪLOMA KREPŠINIO AIKŠTELĖS VIETA
- SIŪLOMA ŠUNŲ VEDŽIOJIMŲ AIKŠTELĖS VIETA (SAŽ - 20 M)
- PUSIAUPOŽEMINIŲ ARBA POŽEMINIŲ ATLIEKŲ KONTEINERIŲ AIKŠTELIŲ VIETA
- ESAMOS PRAPLĖČIAMOS AUTOMOBILIŲ AIKŠTELĖS
- PLANUJAMOS NAUJOS AUTOMOBILIŲ AIKŠTELĖS
- ESAMOS ĮŠSAUGOMOS AUTOMOBILIŲ STOVĖJIMO AIKŠTELĖS
- PROJEKTUOJAMOS AUTOMOBILIŲ STOVĖJIMO VIETOS
- PROJEKTUOJAMA ASFALTBETONIO DANGA
- PROJEKTUOJAMA REKONSTRUOJAMI ŠALIGATVIAI
- PROJEKTUOJAMA ŽELDINIŲ JUOSTA
- NUMATOMI GRIAUTI ESAMI STATINIAI
- KELEIVIŲ LAUKIMO PAVILJONAS
- NUMATOMAS AUTOMATINIS TUALETAS SU MIESTO INŽINERINIAIS TINKLAIS
- SIŪLOMAS ŽAIDIMAMS KOMPLEKSAS (PATALPŲ APTARNAVIMAS)
- SIŪLOMOS MAŽOSIOS ARCHITEKTŪROS AKCENTŲ VIETOS

DVIRAČIŲ TAKŲ TINKLAS (PAGAL RENGIAMĄ KLAIPĖDOS MIESTO DVIRAČIŲ INFRASTRUKTŪROS PLĖTROS SPECIALŲJĮ PLANĄ)

- ESAMA BENDROSIOS PASKIRTIES MAGISTRALINĖ DVIRAČIŲ TAKO TRASA
- ESAMA MAGISTRALINĖ DVIRAČIŲ TAKO TRASA
- PLANUJAMA RAJONINĖ DVIRAČIŲ TAKO TRASA
- PLANUJAMA VIETINĖ DVIRAČIŲ TAKO TRASA

KLAIPĖDOS II VANDENVIETĖS TERITORIJOS IR PASTATŲ KONVERSIJA

- KLAIPĖDOS II VANDENVIETĖS TERITORIJOS RIBA
- TERITORIJOS, KURIUOE SPRENDINIAI ĮSIGALIOS PAKEITUS BENDRĄJĮ PLANĄ, RIBA
- SIŪLOMAS 1-2 AUKŠTŲ UŽSTATYMAS
- PLANUOJAMI ŽELDINIAI

TERITORIJŲ NAUDOJIMO TIPAI

GG	GYVENAMOJI TERITORIJA
BŽ	BENDRO NAUDOJIMO ERDVIŲ, ŽELDYNŲ TERITORIJA
SI	SOCIALINĖS INFRASTRUKTŪROS TERITORIJA
PA	PASLAUGŲ TERITORIJA
GC	MIŠRI CENTRO TERITORIJA
TI	TECHNINĖS INFRASTRUKTŪROS TERTORIJA
TK	TECHNINĖS INFRASTRUKTŪROS KORIDORIAI

DETALIOJO PLANO TERITORIJOS TVARKYMO REŽIMO PAGRINDINIŲ SPRENDINIŲ APRAŠOMOJI LENTELĖ

ŽIN. PLANO NR.	ŽIN. PLANO PLOTAS (m^2)	ŽIN. PLANO NR. NAUJAI SUFORMUOTIEMS SKLYPAMS	ŽIN. PLANO PLOTAS NAUJAI SUFORMUOTIEMS SKLYPAMS (m^2)	ESAMAS KADASTRINIS NUMERIS	PAGRINDINĖ ŽEMĖS NAUDOJIMO PASKIRTIS	ŽEMĖS NAUDOJIMO BŪDAS	PRIKLAUSANČI TERITORIJOS NAUDOJIMO REŽIMAI/NR								PAPILDOMI TERITORIJOS NAUDOJIMO REŽIMAI/NR					
							ĮŽEMINAMŲJŲ KASTŲ	ĮŽEMINAMŲJŲ TAŠKŲ	ĮŽEMINAMŲJŲ INŽINERINIŲ TINKLŲ	ĮŽEMINAMŲJŲ TRANZITINIŲ TINKLŲ	ESAMA BENDROSIOS PASKIRTIES	ESAMA SVARBUS VIEŠAJAM CENTRUI	ESAMA SVARBUS VIEŠAJAM CENTRUI TARPTAUTINIAI TINKLAI	ĮŽEMINAMŲJŲ IN. INŽINERINIŲ TINKLŲ TARPTAUTINIAI TINKLAI	ESTETINĖS KAIŠTĖS	ESTETINĖS KAIŠTĖS NAUJAI SUFORMUOTIEMS SKLYPAMS
							ŽŽ/ŽŽ	ŽŽ/ŽŽ	ŽŽ/ŽŽ	ŽŽ/ŽŽ	ŽŽ/ŽŽ	ŽŽ/ŽŽ	ŽŽ/ŽŽ	ŽŽ/ŽŽ	ŽŽ/ŽŽ	ŽŽ/ŽŽ
1	2	3	4	5	6	7	8	9	10	11	12	13	14	15	16	17
1	675	----	----	----	G2 - Bendro naudojimo (miestų, miestelių ir kaimų)	PAGRINDINĖ TIKSLAIS NAUDOJAMO PAGRINDĖ - Kitos paskirties žemė, NAUDOJIMO BŪDAS - Gyvojoms gyvenamųjų patalpų ir kendimuotų skirtos (G2) - Susisiekimo tikslais, miestų ir kaimų ar savivaldybės bendro naudojimo teritorijos (B)	----	----	----	----	----	50	----	----	----
2	264	----	----	----	SI - Socialinės infrastruktūros teritorija	PAGRINDINĖ TIKSLAIS NAUDOJAMO PAGRINDĖ - Kitos paskirties žemė, NAUDOJIMO BŪDAS - Susisiekimo ir inžinerinių komunikacijų aptarnavimo objektų teritorijos (I1)	----	----	----	----	----	----	----	----	----	----
3	1414 / 3425	1-A / 3425	1412 / 2013	Taikos pr. 7	G1 - Mažo aukšto individualiųjų namų teritorija	PAGRINDINĖ TIKSLAIS NAUDOJAMO PAGRINDĖ - Kitos paskirties žemė, NAUDOJIMO BŪDAS - Gyvojoms gyvenamųjų patalpų ir kendimuotų skirtos (G1) - Ekonominės paskirties objektų teritorijos (K)	21.00	----	45	2.80	Laikini pleneriniai statiniai	----	----	30	1.7	Gyvenamųjų pastatų su pritaikymais	----
4	1550	----	----	----	SI - Socialinės infrastruktūros teritorija	PAGRINDINĖ TIKSLAIS NAUDOJAMO PAGRINDĖ - Kitos paskirties žemė, NAUDOJIMO BŪDAS - Susisiekimo ir inžinerinių tinklų, kondicinių teritorija (I2)	----	----	----	----	----	----	----	----	----	----
5	2676	----	----	Taikos pr. 9	G1 - Mažo aukšto individualiųjų namų teritorija	PAGRINDINĖ TIKSLAIS NAUDOJAMO PAGRINDĖ - Kitos paskirties žemė, NAUDOJIMO BŪDAS - Gyvojoms gyvenamųjų patalpų ir kendimuotų skirtos (G1) - Ekonominės paskirties objektų teritorijos (K)	21.00	----	45	2.80	Laikini pleneriniai statiniai	----	----	30	1.7	Gyvenamųjų pastatų su pritaikymais	----
6	3705	----	----	Taikos pr. 11	G1 - Mažo aukšto individualiųjų namų teritorija	PAGRINDINĖ TIKSLAIS NAUDOJAMO PAGRINDĖ - Kitos paskirties žemė, NAUDOJIMO BŪDAS - Gyvojoms gyvenamųjų patalpų ir kendimuotų skirtos (G1) - Ekonominės paskirties objektų teritorijos (K)	21.00	----	35	2.45	Laikini pleneriniai statiniai	----	----	30	1.7	Gyvenamųjų pastatų su pritaikymais	----
7	25	----	----	----	SI - Socialinės infrastruktūros teritorija	PAGRINDINĖ TIKSLAIS NAUDOJAMO PAGRINDĖ - Kitos paskirties žemė, NAUDOJIMO BŪDAS - Susisiekimo ir inžinerinių tinklų, kondicinių teritorija (I2)	----	----	----	----	----	----	----	----	----	----
8	4000	----	----	Taikos pr. 13	G1 - Mažo aukšto individualiųjų namų teritorija	PAGRINDINĖ TIKSLAIS NAUDOJAMO PAGRINDĖ - Kitos paskirties žemė, NAUDOJIMO BŪDAS - Gyvojoms gyvenamųjų patalpų ir kendimuotų skirtos (G1) - Ekonominės paskirties objektų teritorijos (K)	21.00	----	35	2.10	Laikini pleneriniai statiniai	----	----	30	1.7	Gyvenamųjų pastatų su pritaikymais	----
52	238	----	----	----	----	----	----	----	----	----	----	----	----	----	200 Kaitos sin.skulptūra - taisyti sudėtingą konstrukcinę ir tonuojamąją dalį	----
9	250	----	----	----	SI - Socialinės apsaugos teritorija	PAGRINDINĖ TIKSLAIS NAUDOJAMO PAGRINDĖ - Kitos paskirties žemė, NAUDOJIMO BŪDAS - Susisiekimo ir inžinerinių tinklų, kondicinių teritorija (I2)	----	----	----	----	----	50	----	----	----	----
E10	2350	----	----	Taikos pr. 15	G1 - Mažo aukšto individualiųjų namų teritorija	PAGRINDINĖ TIKSLAIS NAUDOJAMO PAGRINDĖ - Kitos paskirties žemė, NAUDOJIMO BŪDAS - Kolektyvinės paskirties objektų teritorija (V)	25.00	----	60	3.00	Laikini pleneriniai statiniai	----	----	15	1.6	Kolektyvinės paskirties pastatai	----
11a	1280	----	----	----	P4 - Prekybos ir paslaugų teritorija	PAGRINDINĖ TIKSLAIS NAUDOJAMO PAGRINDĖ - Kitos paskirties žemė, NAUDOJIMO BŪDAS - Komercinės paskirties objektų teritorija (K)	----	----	----	----	----	----	----	----	Požeminio asfalt stogo ir betonuotas Paviršiaus dendrologinis tyrimas	----
E10+11a	3580	----	----	Taikos pr. 15	P4 - Prekybos ir paslaugų teritorija	PAGRINDINĖ TIKSLAIS NAUDOJAMO PAGRINDĖ - Kitos paskirties žemė, NAUDOJIMO BŪDAS - Komercinės paskirties objektų teritorija (K)	25.00	----	45	2.30	Laikini pleneriniai statiniai	1995	2360	15	1.6	Komercinės paskirties pastatai su pritaikymais	----
12	2100	----	----	Taikos pr. 19	G1 - Mažo aukšto individualiųjų namų teritorija	PAGRINDINĖ TIKSLAIS NAUDOJAMO PAGRINDĖ - Kitos paskirties žemė, NAUDOJIMO BŪDAS - Gyvojoms gyvenamųjų patalpų ir kendimuotų skirtos (G1) - Ekonominės paskirties objektų teritorijos (K)	21.00	----	45	2.45	Laikini pleneriniai statiniai	----	----	30	1.7	Gyvenamųjų pastatų su pritaikymais	----
13	2674	----	----	Taikos 19 (dalis) g.	SI - Socialinės apsaugos teritorija	PAGRINDINĖ TIKSLAIS NAUDOJAMO PAGRINDĖ - Kitos paskirties žemė, NAUDOJIMO BŪDAS - Gyvojoms gyvenamųjų patalpų ir kendimuotų skirtos (G1)	Esamas 0.80	----	30	2.70	Laikini pleneriniai statiniai	----	----	30	1.7	Gyvenamųjų pastatų su pritaikymais	200 Kaitos sin.skulptūra - taisyti sudėtingą konstrukcinę ir tonuojamąją dalį
14	4004	----	----	----	SI - Socialinės apsaugos teritorija	PAGRINDINĖ TIKSLAIS NAUDOJAMO PAGRINDĖ - Kitos paskirties žemė, NAUDOJIMO BŪDAS - Susisiekimo ir inžinerinių tinklų, kondicinių teritorija (I2)	----	----	----	----	----	50	----	----	----	----
15	79	----	----	----	SI - Socialinės apsaugos teritorija	PAGRINDINĖ TIKSLAIS NAUDOJAMO PAGRINDĖ - Kitos paskirties žemė, NAUDOJIMO BŪDAS - Susisiekimo ir inžinerinių tinklų, kondicinių teritorija (I2)	5.00	----	57	0.44	Inžinerinių statinių, kompastinė	----	----	12	----	Medžiotės kondicinės transformatorinės	----
16	3777	----	----	Skaisto 10 kv.	SI - Socialinės apsaugos teritorija	PAGRINDINĖ TIKSLAIS NAUDOJAMO PAGRINDĖ - Kitos paskirties žemė, NAUDOJIMO BŪDAS - Visuomeninės paskirties teritorija (V)	12.00	----	20	0.70	Laikini pleneriniai statiniai	----	Esamas 0.40	Esamas 0.40	----	----
17	3211	----	----	Kunigiškių g. 8	G1 - Mažo aukšto individualiųjų namų teritorija	PAGRINDINĖ TIKSLAIS NAUDOJAMO PAGRINDĖ - Kitos paskirties žemė, NAUDOJIMO BŪDAS - Gyvojoms gyvenamųjų patalpų ir kendimuotų skirtos (G1)	15.00	----	25	0.75	Laikini pleneriniai statiniai	----	----	30	1.2	Gyvenamųjų pastatų su pritaikymais	----
E18	3338	----	----	Kunigiškių g. 10	G1 - Gyvenamųjų namų teritorija	PAGRINDINĖ TIKSLAIS NAUDOJAMO PAGRINDĖ - Kitos paskirties žemė, NAUDOJIMO BŪDAS - Gyvojoms gyvenamųjų patalpų ir kendimuotų skirtos (G1)	Esamas 0.80	Esamas 0.80	Esamas 0.80	Esamas 0.80	----	----	----	12	----	----
E19	804	----	----	Kunigiškių g. 12	G1 - Gyvenamųjų namų teritorija	PAGRINDINĖ TIKSLAIS NAUDOJAMO PAGRINDĖ - Kitos paskirties žemė, NAUDOJIMO BŪDAS - Gyvojoms gyvenamųjų patalpų ir kendimuotų skirtos (G1)	Esamas 15.00	----	20	0.75	Laikini pleneriniai statiniai	----	----	30	1.2	Gyvenamųjų pastatų su pritaikymais	----
20	812	----	----	Kunigiškių g. 14	G1 - Gyvenamųjų namų teritorija	PAGRINDINĖ TIKSLAIS NAUDOJAMO PAGRINDĖ - Kitos paskirties žemė, NAUDOJIMO BŪDAS - Gyvojoms gyvenamųjų patalpų ir kendimuotų skirtos (G1)	15.00	----	20	0.75	Laikini pleneriniai statiniai	----	----	25	1.2	Gyvenamųjų pastatų su pritaikymais	----
E21	150	----	----	Kunigiškių g. 14*	SI - Socialinės apsaugos teritorija	PAGRINDINĖ TIKSLAIS NAUDOJAMO PAGRINDĖ - Kitos paskirties žemė, NAUDOJIMO BŪDAS - Susisiekimo ir inžinerinių tinklų, kondicinės teritorija (I2)	Esamas 5.00*	Esamas (0)	Esamas 0.10	----	----	----	----	----	Medžiotės kondicinės transformatorinės	----
22	348	----	----	----	SI - Socialinės apsaugos teritorija	PAGRINDINĖ TIKSLAIS NAUDOJAMO PAGRINDĖ - Kitos paskirties žemė, NAUDOJIMO BŪDAS - Susisiekimo ir inžinerinių tinklų, kondicinės teritorija (I2)	----	----	----	----	----	----	----	----	----	----
23	2590	----	----	Skaisto 10 kv. g. 10	G1 - Mažo aukšto individualiųjų namų teritorija	PAGRINDINĖ TIKSLAIS NAUDOJAMO PAGRINDĖ - Kitos paskirties žemė, NAUDOJIMO BŪDAS - Gyvojoms gyvenamųjų patalpų ir kendimuotų skirtos (G1)	21.00	----	45	2.40	Laikini pleneriniai statiniai	----	----	30	1.7	Gyvenamųjų pastatų su pritaikymais	----
S23	58	----	----	----	SI - Socialinės apsaugos teritorija	PAGRINDINĖ TIKSLAIS NAUDOJAMO PAGRINDĖ - Kitos paskirties žemė, NAUDOJIMO BŪDAS - Susisiekimo ir inžinerinių tinklų, kondicinės teritorija (I2)	----	----	----	----	----	----	----	----	----	----
24	1998	----	----	Taikos pr. 21	P4 - Prekybos ir paslaugų teritorija	PAGRINDINĖ TIKSLAIS NAUDOJAMO PAGRINDĖ - Kitos paskirties žemė, NAUDOJIMO BŪDAS - Susisiekimo ir inžinerinių tinklų, kondicinės teritorija (I2)	----	----	----	----	----	----	----	----	----	----
E25	2696	----	----	Skaisto 10 kv. g. 12	P4 - Prekybos ir paslaugų teritorija	PAGRINDINĖ TIKSLAIS NAUDOJAMO PAGRINDĖ - Kitos paskirties žemė, NAUDOJIMO BŪDAS - Susisiekimo ir inžinerinių tinklų, kondicinės teritorija (I2)	3.5	----	30	0.36	Laikini pleneriniai statiniai	----	----	18	1.6	Komercinės paskirties pastatai su pritaikymais	----
26	2211 / 2212	26-A / 26-B	2215 / 2216	Taikos pr. 27	G1 - Mažo aukšto individualiųjų namų teritorija	PAGRINDINĖ TIKSLAIS NAUDOJAMO PAGRINDĖ - Kitos paskirties žemė, NAUDOJIMO BŪDAS - Gyvojoms gyvenamųjų patalpų ir kendimuotų skirtos (G1)	21.00 / 21.00	----	45	2.00	Laikini pleneriniai statiniai	----	----	30	1.6	Gyvenamųjų pastatų su pritaikymais	----
27	2412 / 2413	27-A / 27-B	2217 / 2218	Skaisto 10 kv. g. 14	G1 - Mažo aukšto individualiųjų namų teritorija	PAGRINDINĖ TIKSLAIS NAUDOJAMO PAGRINDĖ - Kitos paskirties žemė, NAUDOJIMO BŪDAS - Gyvojoms gyvenamųjų patalpų ir kendimuotų skirtos (G1)	21.00	----	45	2.70	Laikini pleneriniai statiniai	----	----	30	1.6	Gyvenamųjų pastatų su pritaikymais	----
28	2279	28-A / 28-B	2081 / 2082	Skaisto 10 kv. g. 16	G1 - Mažo aukšto individualiųjų namų teritorija	PAGRINDINĖ TIKSLAIS NAUDOJAMO PAGRINDĖ - Kitos paskirties žemė, NAUDOJIMO BŪDAS - Gyvojoms gyvenamųjų patalpų ir kendimuotų skirtos (G1)	21.00	----	35	2.10	Laikini pleneriniai statiniai	----	----	30	1.6	Gyvenamųjų pastatų su pritaikymais	----
29	3425	29-A / 29-B	2086 / 2087	Skaisto 10 kv. g. 18	G1 - Gyvenamųjų namų teritorija	PAGRINDINĖ TIKSLAIS NAUDOJAMO PAGRINDĖ - Kitos paskirties žemė, NAUDOJIMO BŪDAS - Gyvojoms gyvenamųjų patalpų ir kendimuotų skirtos (G1)	21.00	----	35	2.45	Laikini pleneriniai statiniai	----	----	30	1.6	Gyvenamųjų pastatų su pritaikymais	----
30	2481	30-A / 30-B	2089 / 2090	Kunigiškių g. 20	G1 - Mažo aukšto individualiųjų namų teritorija	PAGRINDINĖ TIKSLAIS NAUDOJAMO PAGRINDĖ - Kitos paskirties žemė, NAUDOJIMO BŪDAS - Gyvojoms gyvenamųjų patalpų ir kendimuotų skirtos (G1)	21.00	----	35	2.10	Laikini pleneriniai statiniai	----	----	30	1.6	Gyvenamųjų pastatų su pritaikymais	----
31	2482	31-A / 31-B	2091 / 2092	Taikos pr. 29	G1 - Mažo aukšto individualiųjų namų teritorija	PAGRINDINĖ TIKSLAIS NAUDOJAMO PAGRINDĖ - Kitos paskirties žemė, NAUDOJIMO BŪDAS - Gyvojoms gyvenamųjų patalpų ir kendimuotų skirtos (G1)	21.00	----	35	2.10	Laikini pleneriniai statiniai	----	----	30	1.6	Gyvenamųjų pastatų su pritaikymais	----
32	2177 / 2178	32-A / 32-B	2093 / 2094	Kunigiškių g. 22	G1 - Mažo aukšto individualiųjų namų teritorija	PAGRINDINĖ TIKSLAIS NAUDOJAMO PAGRINDĖ - Kitos paskirties žemė, NAUDOJIMO BŪDAS - Gyvojoms gyvenamųjų patalpų ir kendimuotų skirtos (G1)	15.00	----	45	2.20	Laikini pleneriniai statiniai	----	----	30	1.6	Gyvenamųjų pastatų su pritaikymais	----
33	235	----	----	Skaisto 10 kv. g. 24	P4 - Prekybos ir paslaugų teritorija	PAGRINDINĖ TIKSLAIS NAUDOJAMO PAGRINDĖ - Kitos paskirties žemė, NAUDOJIMO BŪDAS - Komercinės paskirties objektų teritorija (K)	4.00	----	0.80	0.05	Laikini pleneriniai statiniai	----	----	12	----	Gerdžė	----
34	445	----	----	Skaisto 10 kv. g. 26	SI - Socialinės apsaugos teritorija	PAGRINDINĖ TIKSLAIS NAUDOJAMO PAGRINDĖ - Kitos paskirties žemė, NAUDOJIMO BŪDAS - Susisiekimo ir inžinerinių tinklų, kondicinės teritorija (I2)	5.00	----	60	0.50	Inžinerinių statinių, kompastinė	----	----	12	----	----	----
35	151	----	----	Skaisto 10 kv. g. 28	SI - Socialinės apsaugos teritorija	PAGRINDINĖ TIKSLAIS NAUDOJAMO PAGRINDĖ - Kitos paskirties žemė, NAUDOJIMO BŪDAS - Susisiekimo ir inžinerinių tinklų, kondicinės teritorija (I2)	5.00	----	77	0.57	Inžinerinių statinių, kompastinė	----	----	12	----	Gerdžė	----
36	3480	----	----	----	SI - Socialinės apsaugos teritorija	PAGRINDINĖ TIKSLAIS NAUDOJAMO PAGRINDĖ - Kitos paskirties žemė, NAUDOJIMO BŪDAS - Susisiekimo ir inžinerinių tinklų, kondicinės teritorija (I2)	----	----	----	----	----	----	----	----	----	----
37	2171 / 2172	37-A / 37-B	2820 / 2821	Kunigiškių g. 29	G1 - Gyvenamųjų namų teritorija	PAGRINDINĖ TIKSLAIS NAUDOJAMO PAGRINDĖ - Kitos paskirties žemė, NAUDOJIMO BŪDAS - Gyvojoms gyvenamųjų patalpų ir kendimuotų skirtos (G1)	15.00	----	50	2.00	Laikini pleneriniai statiniai	----	----	30	1.6	Gyvenamųjų pastatų su pritaikymais	----
38	2011	38-A	2247	Taikos pr. 18B	G1 - Gyvenamųjų namų teritorija	PAGRINDINĖ TIKSLAIS NAUDOJAMO PAGRINDĖ - Kitos paskirties žemė, NAUDOJIMO BŪDAS - Gyvojoms gyvenamųjų patalpų ir kendimuotų skirtos (G1)	15.00	----	45	2.00	Laikini pleneriniai statiniai	----	----	30	1.6	Gyvenamųjų pastatų su pritaikymais	----
39	2181 / 2182	39-A / 39-B	2084 / 2085	Taikos pr. 18a	G1 - Gyvenamųjų namų teritorija	PAGRINDINĖ TIKSLAIS NAUDOJAMO PAGRINDĖ - Kitos paskirties žemė, NAUDOJIMO BŪDAS - Gyvojoms gyvenamųjų patalpų ir kendimuotų skirtos (G1)	15.00	----	35	1.75	Laikini pleneriniai statiniai	----	----	30	1.6	Gyvenamųjų pastatų su pritaikymais	----
S39	50	----	----	----	SI - Socialinės apsaugos teritorija	PAGRINDINĖ TIKSLAIS NAUDOJAMO PAGRINDĖ - Kitos paskirties žemė, NAUDOJIMO BŪDAS - Susisiekimo ir inžinerinių tinklų, kondicinės teritorija (I2)	----	----	----	----	----	----	----	----	200 Kaitos sin.skulptūra - taisyti sudėtingą konstrukcinę ir tonuojamąją dalį	----
40	356	----	----	----	B2 - Bendro naudojimo teritorija, kitos teritorija	PAGRINDINĖ TIKSLAIS NAUDOJAMO PAGRINDĖ - Kitos paskirties žemė, NAUDOJIMO BŪDAS - Bendro naudojimo (miestų, miestelių ir kaimų ar savivaldybės bendro naudojimo) teritorija (B)	----	----	----	----	----	----	----	----	----	----
41	48	----	----	----	SI - Socialinės apsaugos teritorija	PAGRINDINĖ TIKSLAIS NAUDOJAMO PAGRINDĖ - Kitos paskirties žemė, NAUDOJIMO BŪDAS - Susisiekimo ir inžinerinių tinklų, kondicinės teritorija (I2)	5.00	----	50	0.00	Inžinerinių statinių, kompastinė	----	----	15	----	Medžiotės kondicinės transformatorinės	----
42	3348	42-A	2248	Taikos pr. 21	G1 - Mažo aukšto individualiųjų namų teritorija	PAGRINDINĖ TIKSLAIS NAUDOJAMO PAGRINDĖ - Kitos paskirties žemė, NAUDOJIMO BŪDAS - Gyvojoms gyvenamųjų patalpų ir kendimuotų skirtos (G1)	21.00	----	50	3.05	Laikini pleneriniai statiniai	----	----	30	1.6	Gyvenamųjų pastatų su pritaikymais	----
43	5374	----	----	----	B2 - Bendro naudojimo teritorija, kitos teritorija	PAGRINDINĖ TIKSLAIS NAUDOJAMO PAGRINDĖ - Kitos paskirties žemė, NAUDOJIMO BŪDAS - Bendro naudojimo (miestų, miestelių ir kaimų ar savivaldybės bendro naudojimo) teritorija (B)	----	----	----	----	----	----	----	----	200 Kaitos sin.skulptūra - taisyti sudėtingą konstrukcinę ir tonuojamąją dalį	----
44	1414 / 3425	44-A / 44-B	2088 / 2089	Taikos pr. 21*	G1 - Mažo aukšto individualiųjų namų teritorija	PAGRINDINĖ TIKSLAIS NAUDOJAMO PAGRINDĖ - Kitos paskirties žemė, NAUDOJIMO BŪDAS - Gyvojoms gyvenamųjų patalpų ir kendimuotų skirtos (G1)	21.00	----	50	3.05	Laikini pleneriniai statiniai	----	----	30	1.7	Gyvenamųjų pastatų su pritaikymais	----
45	2715	45-A / 45-B	2095 / 2096	Taikos pr. 21a	G1 - Mažo aukšto individualiųjų namų teritorija	PAGRINDINĖ TIKSLAIS NAUDOJAMO PAGRINDĖ