




PLANUOJAMA TERITORIJA

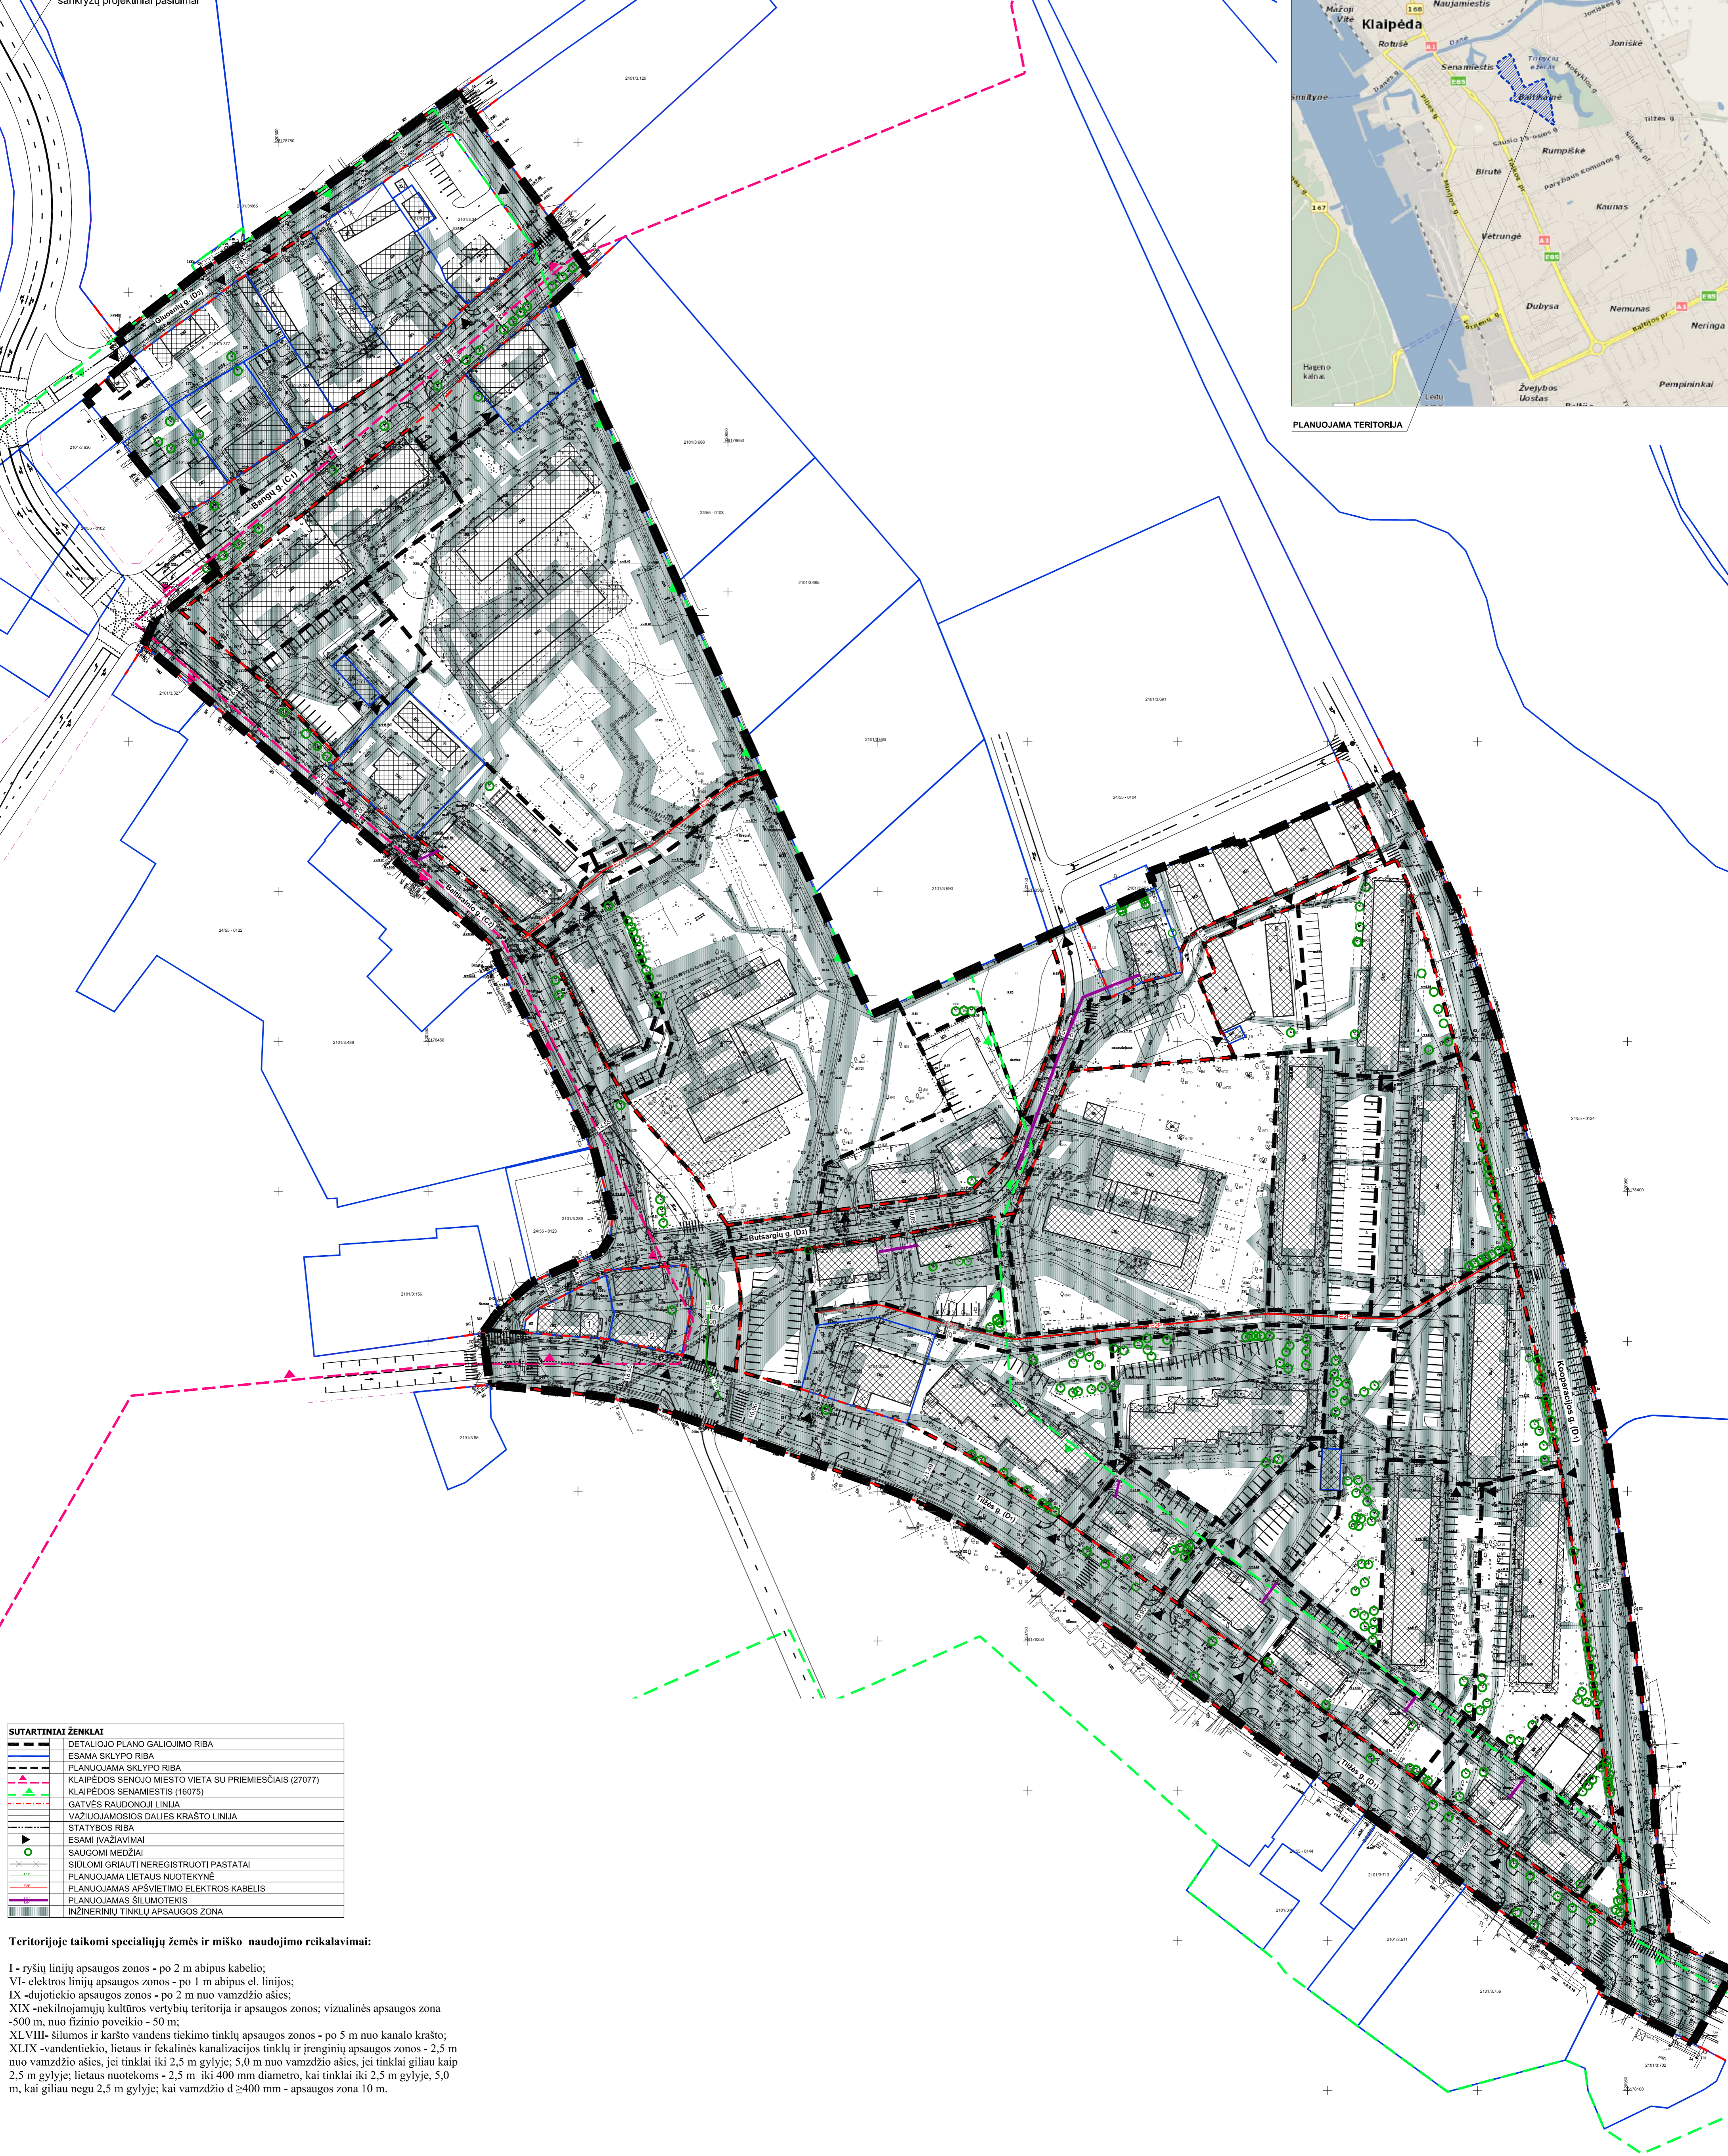

SUTARTINIAI ŽENKLAI

	DETALIOJO PLANO GALIOJIMO RIBA
	ESAMA SKLYPO RIBA
	PLANUOJAMA SKLYPO RIBA
	KLAIPĖDOS SENOJO Miesto VIETA SU PRIEMIESČIAIS (27077)
	KLAIPĖDOS SENAMIESTIS (16075)
	GATVĖS RAUDONOSI LINIJA
	VAZIUOJAMOSIOS DALIES KRAŠTO LINIJA
	STATYBOS RIBA
	ESAMI ĮVAŽIAVIMAI
	SAUGOMI MEDŽIAI
	SIĖLOMI GRIAUTI NEREGISTRUOTI PASTATAI
	PLANUOJAMA LIETAUS NUOTEKYNE
	PLANUOJAMAS APSVIETIMO ELEKTROS KABELIS
	PLANUOJAMAS ŠILUMOTEKIS
	INŽINERINIŲ TINKLŲ APSAUGOS ZONA

Teritorijoje taikomi specialiujų žemės ir miško naudojimo reikalavimai:

- I - ryšių linijų apsaugos zonos - po 2 m abipus kabelio;
- VI - elektros linijų apsaugos zonos - po 1 m abipus el. linijos;
- IX - dujotiekio apsaugos zonos - po 2 m nuo vamzdžio ašies;
- XIX - nekilnojamųjų kultūros vertybių teritorija ir apsaugos zonos; vizualinės apsaugos zona -500 m, nuo fizinio poveikio - 50 m;
- XLVIII - šilumos ir karšto vandens tiekimo tinklų apsaugos zonos - po 5 m nuo kanalo krašto;
- XLIX - vandentiekio, lietaus ir fekalinės kanalizacijos tinklų ir įrenginių apsaugos zonos - 2,5 m nuo vamzdžio ašies, jei tinklai iki 2,5 m gylį; 5,0 m nuo vamzdžio ašies, jei tinklai giliau kaip 2,5 m gylį; lietaus nuotekoms - 2,5 m iki 400 mm diametro, kai tinklai iki 2,5 m gylį, 5,0 m, kai giliau negu 2,5 m gylį; kai vamzdžio d ≥ 400 mm - apsaugos zona 10 m.

Atestato Nr.	Urbanistika UŽSĄKŲ AKCINE BENDROVE			OBJEKTAI:	
0428				GYVENAMŲJŲ TERITORIJŲ TARP TILŽŲ G., BALTICALNIO G., GLUOSNIŲ G., KITŲ DETALIAI SUPLANUOTŲ TERITORIJŲ IR KOOPERACIJOS G., KLAIPĖDOJE, DETALUSIS PLANAS	Laida
A1682	VYR. ARCH.	A. KAZIENE	2015	INŽINERINIŲ TINKLŲ BRĖŽINYS 1:1000	0
ATP1993	PV	R. GARUCKIENE	2015		
29649	PDV	G. BRESKYS	2015		
A1408	ARCH.	V. MICIOTE	2015		
Etapas	ORGANIZATORIUS:				Lapas
DP	KLAIPĖDOS MIESTO SAVIVALDYBĖS ADMINISTRACIJOS DIREKTORIUS				Lapų
				U-1197	1 1