ŽEMĖS SKLYPO PLANAS M 1: 500

Sklypo plotas 6500 m²

Žemės sklypo išdėstymo schema

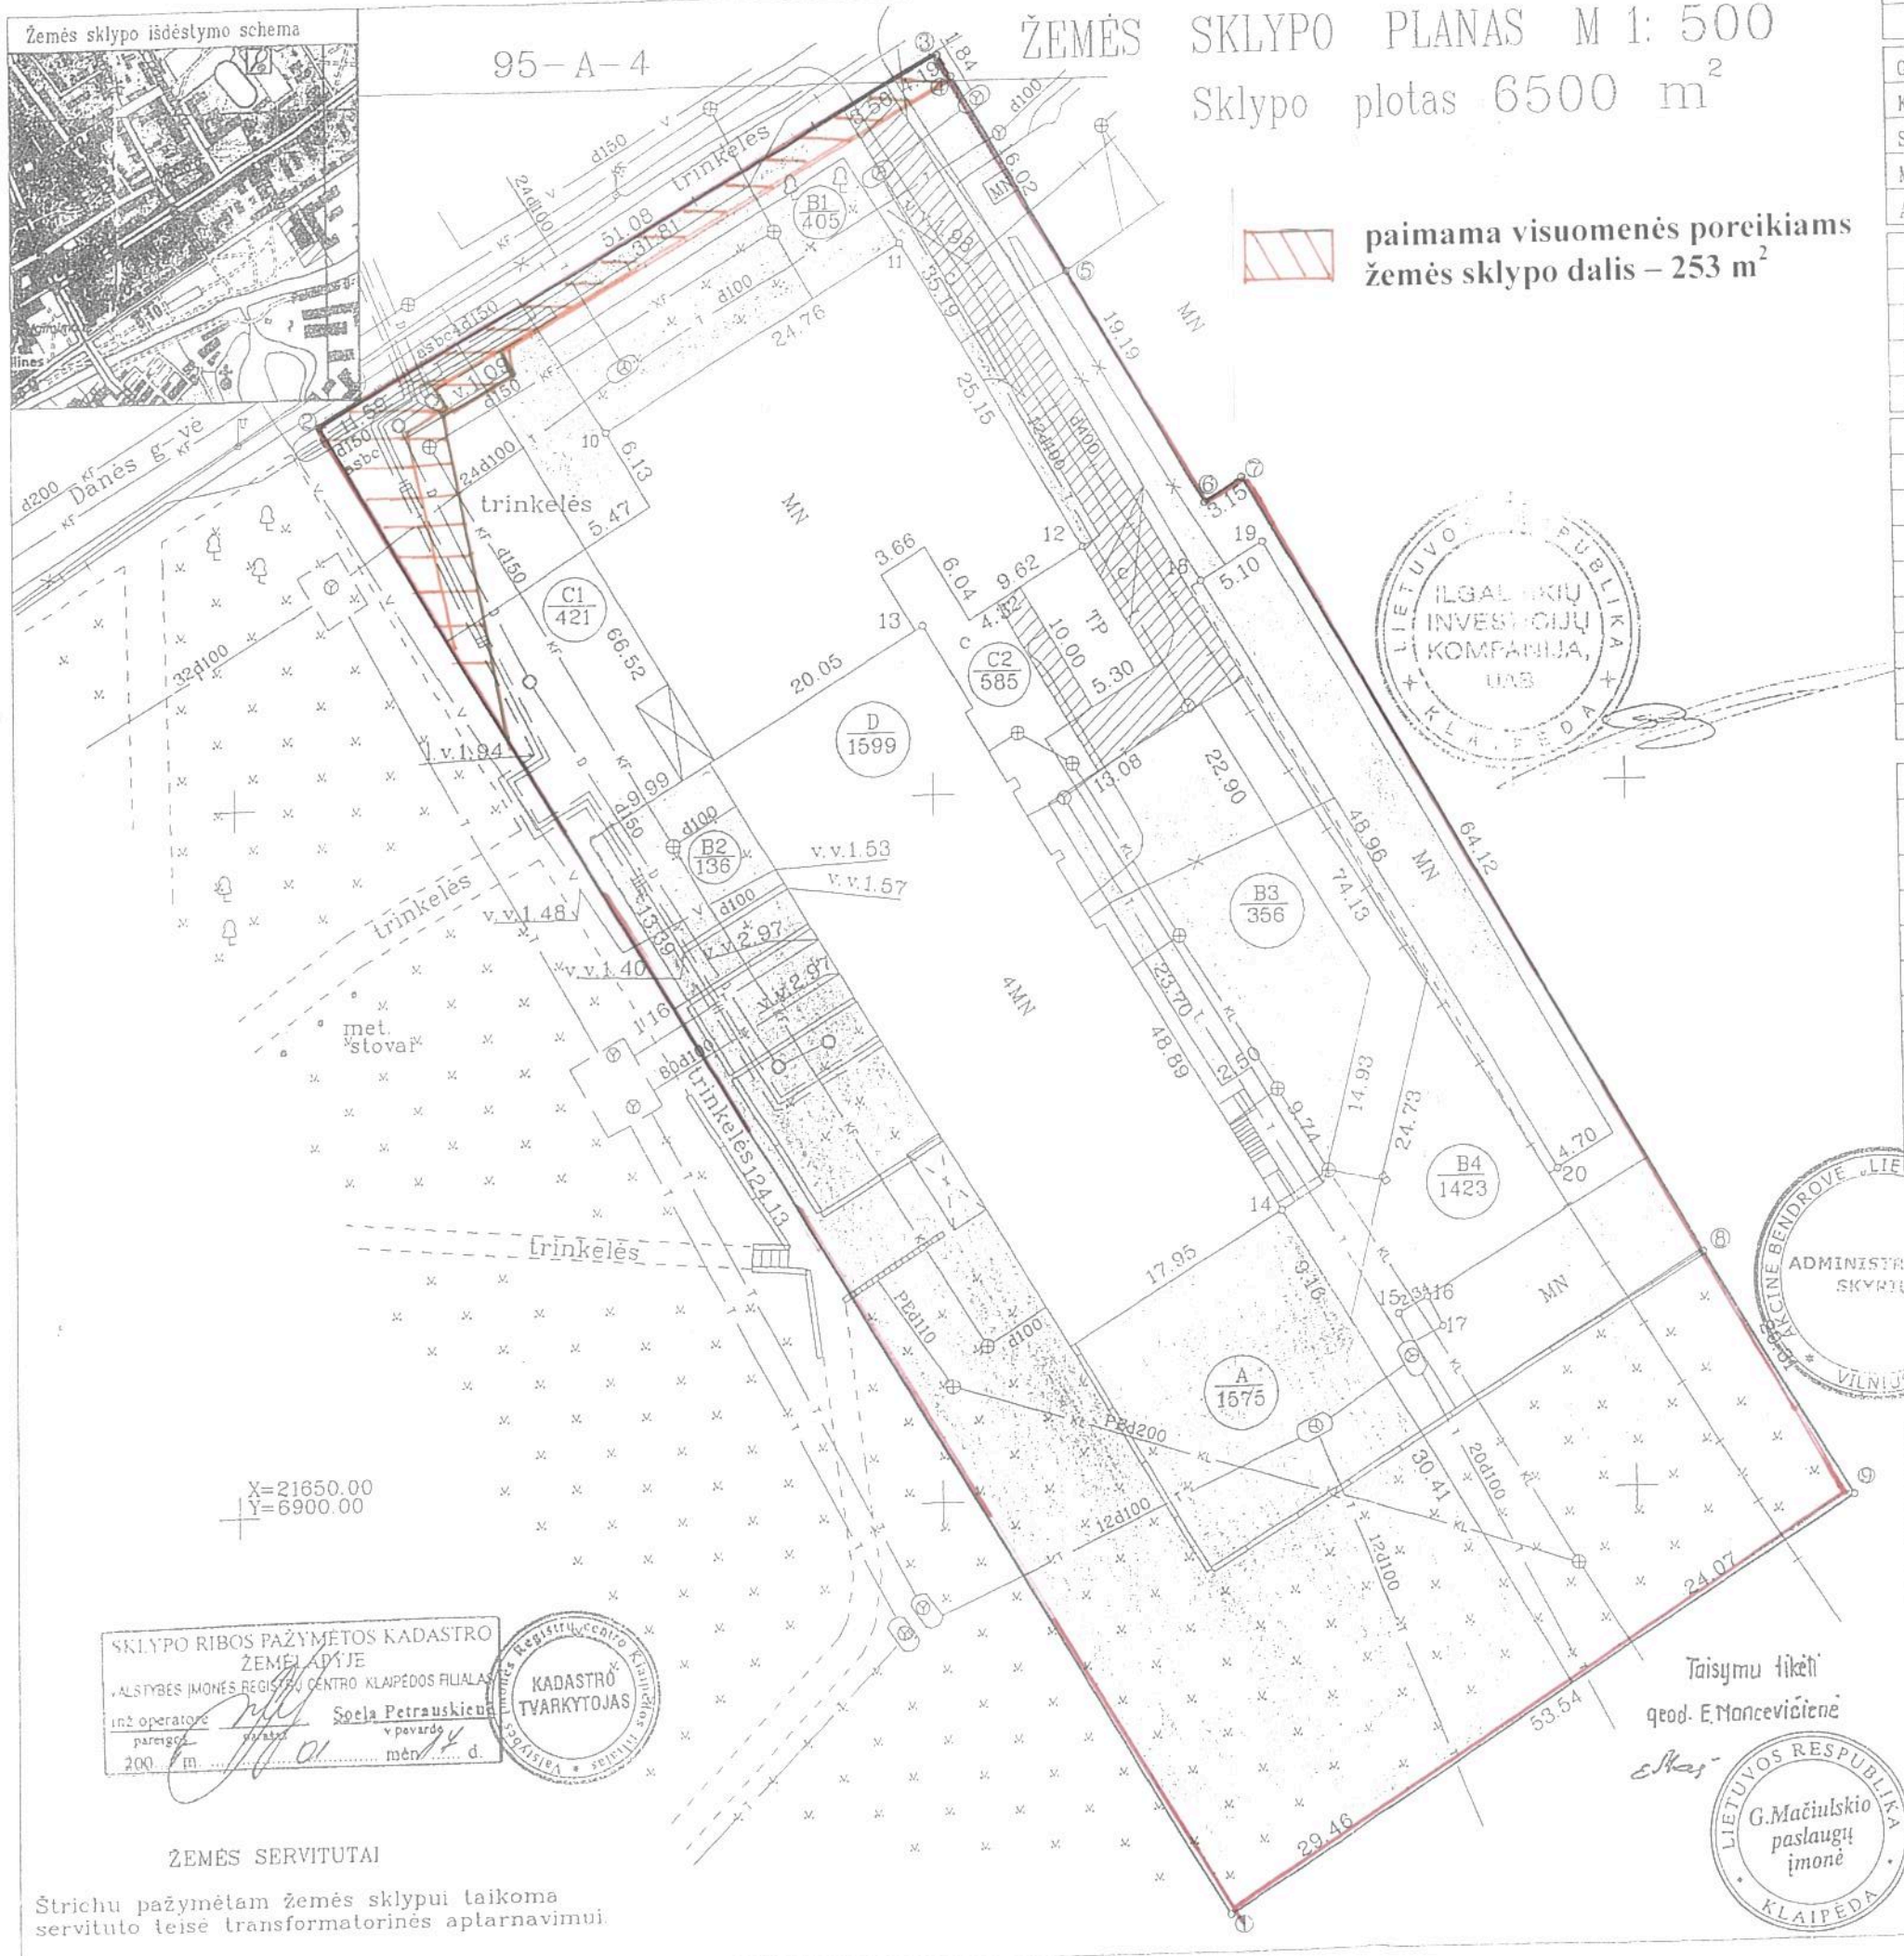

Kadastro:	vietovė	Klaipėda	blokas	sklypas
Žemės sklypo kadastro Nr.		2 1 0 1	0 0 0 3	0 2 5 9

Gatvė, namo Nr.	Danės g.Nr.6
Kaimas (miestelis)	Klaipėda
Seniūnija	
Miestas (rajonas)	Klaipėdos
Apskritis	Klaipėdos

Gretimybė	Gretimo žemės sklypo kadastro Nr.	Pastabos
1-2	Valstybinis žemės fondas	
2-3	Danės g. Nr.6	
3,4-...-9	210100030259	
9-1	Valstybinis žemės fondas	

Naudojamas plotas

Privati				Valstybinė			
atskirai		bendrai		atskirai		bendrai	
ind.	m²	ind.	m²	ind.	m²	ind.	m²
				A	1575	C1	421
				B1	405	C2	585
				B2	136	D	1599
				B3	235		
				B4	1423		

APSAUGOS ZONOS

Eil. Nr.	Kodas	Apribojimo sk. Nr.	Komunikacijų pavadinimas	Apsaugos zona	Plotas
1	9	IX	Dujotiekio	po 4 m	902
2	49	XLIX	Vandentiekio	po 5 m	232
3	49	XLIX	Kanalizacijos	po 5 m	2779
4	1	I	Požeminių ryšių linijų	po 2 m	789
5	6	VI	Požeminių elektros linijų	po 1 m	399
6	48	XLIX	Šiluminių tinklų	po 5 m	696
7			Transformatorinės apsaugos z.		267
8			Danės upės a.z.		835

Požeminės komunikacijos pažymėtos nuo planšetų: 95-A-4, A-8

Su paženklintomis vietovėje žemės sklypo ribomis, aprašytomis 2004 m. lapkričio mėn. 08 d. žemės sklypo paženklinimo-parodymo akte, ir nustatytu plotu sutinku.

Žemės savininkas (naudotojas): Rimantas Serkšnas, Administravimo skyriaus direktorius 2004 11 05

AB "Lietuvos telekomas" A(1575)/C1(210/421), C2(293/585), D(862/1599)

UAB "Ilgalaikių investicijų kompanija" 2004.11.05

AB "Klaipėdos restauratorius" B1(405),B2(136),B3(356),B4(1423)/C1(210/421),C2(292/585),D(737/1599)

(vardas, pavardė) (parašas) (data)

Klaipėdos apskrities viršininko administracijos
Klaipėdos miesto žemėtvarkos skyrius

Patikrino: vyr.geodezininkas R. Jokubaitienė

Patvirtino: skyriaus vedėjas S. Mačiulskis

Žemės tvarkymo departamento Klaipėdos miesto Žemėtvarkos skyrius

Lietuvos Respublika Klaipėdos apskrities viršininko administracija

SKLYPO RIBOS PAŽYMĖTOS KADASTRO ŽEMĖLAPYJE
VALSTYBĖS ĮMONĖS REGISTRŲ CENTRO KLAIPĖDOS FILIALAS
inž. operatorė Soela Petrauskienė
pareigos parašas v. pavardė
200 m. 01 mėn. 14 d.

Valstybės įmonės Registrų centro Klaipėdos filialas KADASTRO TVARKYTOJAS

Taisymu tikėti geod. E.Moncevičienė

LIETUVOS RESPUBLIKA G.Mačiulskio paslaugų įmonė KLAIPĖDA

ŽEMĖS SERVITUTAI

Štrichu pažymėtam žemės sklypui taikoma servituto teisė transformatorinės aptarnavimui.

G. MAČIULSKIO PASLAUGŲ ĮMONĖ

Licencijos Nr.139G-393 Licencija išduota 2004 vasario 27 d.

pareigos	v., pavardė	parašas	data
vadovas	G.Mačiulskis		2004 10 29
geodez.	E.Moncevičienė		2004 10 29

A.V.