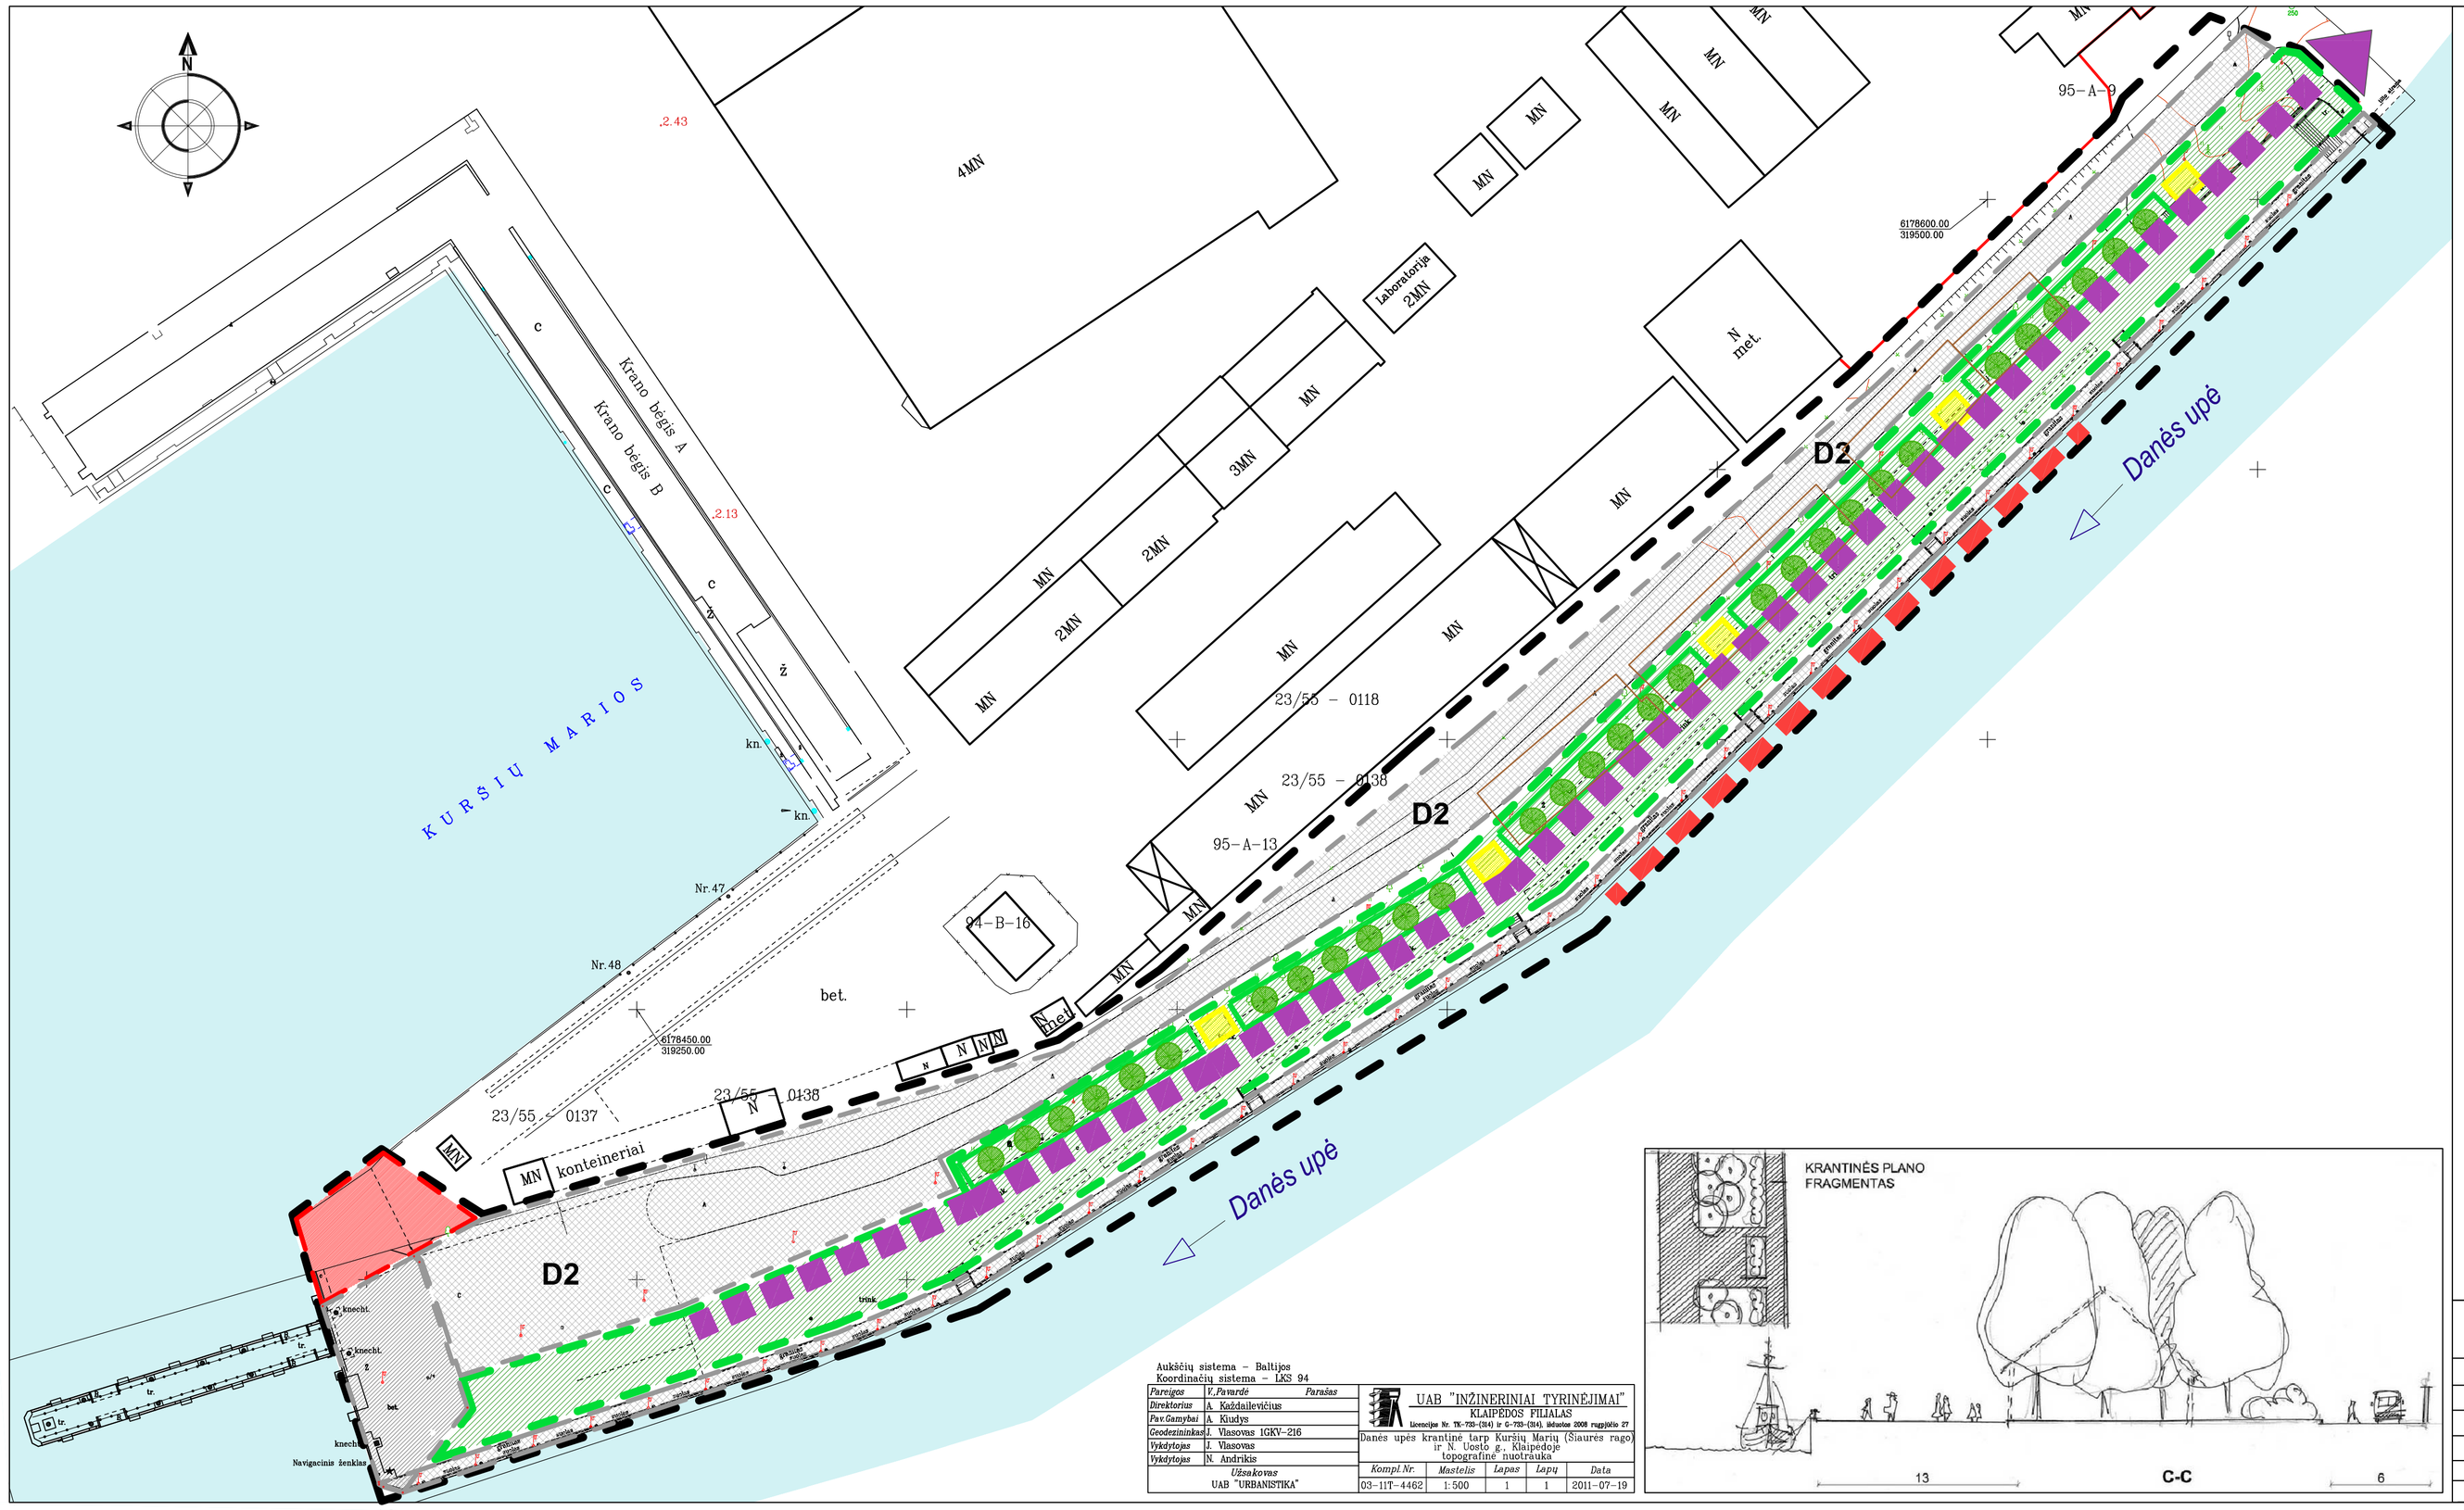

SUTARTINIAI ŽYMĖJIMAI

- Planuojamos teritorijos ribos
- Planuojamo sklypo riba
- Atskirųjų želdynų teritorija (rekreacinės paskirties želdynai E1 - žaliosios jungtys)
- Registruotų sklypų ribos
- 2MG — Esami pastatai ir statiniai
- Atkurtinų uosto pastatų vietos
- Esami vandens telkiniai
- Esami medžiai
- Formuojami nauji želdiniai
- D2 — Infrastruktūros teritorija (D2 kategorijos gatvė)
- Infrastruktūros teritorija (Danės upės krantinė)
- Kelio servitutas (pagal žemės sklypo planą, prilyginamą DP, patvirt. 2011-12-20 Nr. AD1-2589)
- Anksčiau detaliai suplanuota komercinė teritorija
- Rekonstruojamos želdinių juostos
- Numatomos lauko prekybos ir laikinų komercinių statinių vietos
- Antraeiliai dviračių takai (pagal Klaipėdos miesto dviračių transporto infrastruktūros schemą, patvirt. 2000-03-30 Nr. 55)
- Siūloma vieta prekybai žuvimis iš žvejybinių laivų

PASIŪLYMAI

Nustačius teritorijos ribas, krantinę numatoma tvarkyti ir naudoti kaip miesto viešojo naudojimo erdvę. Pagal Klaipėdos miesto savivaldybės administracijos direktoriaus 2011-12-20 įsakymu Nr. AD1-2589 patvirtintą žemės sklypo prilyginamo detaliojo teritorijų planavimo dokumentą Vakarinėje Danės upės krantinėje atskiriančia keltų prieplaukos infrastruktūros teritoriją. Esamas privažiavimas naudojamas ir planuojamas kaip infrastruktūros teritorija. Taip pat numatoma iš esamų medžių alėjų šalinti visus menkavertius medžius (tuopas), paliekant tik pavienius vertingesnių čia augančių rūšių medžių egzempliorius ir tokiu būdu formuoti naujai sukomponuotą želdinių juostą, kaip visumą sudarančio miesto upės krantinių žaliųjų jungčių miesto kraštovaizdžio dalį, tuo pačiu pabrėžiant visos šios krantinės jungiančios žaliosios jungties savitumą bei išskirtinumą. Ją sudarytų ne tik veja bei vertingų rūšių medžiai, bet ir dekoratyviniai krūmai, o taip pat daugiametės gėlės. Šioje juostoje numatoma palikti neapželdintus grindinių grįstus tarpus lauko prekybai ar laikiniems komerciniams statiniams (įrenginiams) statyti, o arčiau tilto per Danę esančioje krantinės dalyje - ir vietą žvejų prekybai žuvimis tiesiai iš laivų. Taip pat yra nurodomos vietos, kuriose, atsiradus poreikiui, būtų tikslinga nagrinėti 1972 m. nugriautų sandėlių atstatymo (atkūrimo) galimybes. Tuo tikslu šiai teritorijai turėtų būti rengiamas naujas detalusis planas, atliekami archeologiniai, istoriniai (ikonografinės medžiagos paieškų) tyrimai.

Krantinės teritorijoje taip pat numatoma dviračių eismo juosta - sudėtinė Klaipėdos m. dviračių transporto schemos, 2005-03-30, Nr.55 numatytos trasos dalis.

Kadangi ši Danės krantinės viešoji erdvė ribojasi su "Laivytės" - būsimojo "Memelio miesto" teritorija, o taip pat yra netoliese ir nuo Klaipėdos pilies teritorijos, ji yra svarbi vizualinių ryšių vieta. Į šią aplinkybę atkreiptinas dėmesys rengiant tolimesnius Šiaurės Rago tvarkymo projektus. Tuo pačiu rekomenduojama detaliai planuojant "Laivytės" teritoriją, taip pat suplanuoti savosios viešosios miesto erdvės vietą ir numatyti vizualinę bei funkcinę jungtį su "Šiaurės rago" erdve.

Teritorijai nustatomas Atskirųjų želdynų naudojimo būdas. Naudojimo pobūdis - rekreacinės paskirties želdynai (Žalioji jungtis). Automobilių statymas šioje krantinės atkarpoje nenumatomas, išskyrus nedidelį vietų skaičių neįgaliųjų automobiliams ar specialiajam transportui vakarinėje krantinės dalyje.

Aukščių sistema – Baltijos
Koordinačių sistema – LKS 94

Parengė	V. Pavardė	*Parašas*
Direktorius	A. Kaddalijevičius	
Pav.Gamybai	A. Kiudys	
Geodezininkas	J. Vasovas IGKV-216	
Vykdytojas	J. Vasovas	
Vykdytojas	N. Andrikis	
Užsakovas	UAB "URBANISTIKA"	

UAB "INŽINERINIAI TYRINĖJIMAI"
KLAIPĖDOS FILIALAS
Licencijos Nr. TK-720-(24) ir G-720-(24)G, išduotas 2008 rugpjūčio 27

Danės upės krantinė tarp Kuršių Marių (Šiaurės rago ir N. Uosto g., Klaipėdoje topografinė nuotrauka

Kompl.Nr.	*Mastelis*	*Lapas*	*Lapų*	*Data*
03-11T-4462	1:500	1	1	2011-07-19

KRANTINĖS PLANO FRAGMENTAS

Atestato Nr. 0428	Urbanistika UŽDAROJI AKCINĖ BENDROVĖ				Objektas: KLAIPĖDOS MIESTO VIEŠOJO NAUDOJIMO ERDVIŲ MIESTO ISTORINĖJE DALYJE (U 16) DETALUSIS PLANAS
A669	PV	A. Gučas		2012	KONCEPCIJA. Danės upės krantinė tarp Kuršių Marių (Šiaurės rago) ir Naujosios uosto gatvės M 1:1000
	Arch.	L. Petrauskienė		2012	
Etapas	Planavimo organizatorius:				Kompl. Nr. U-0967
DP	Klaipėdos miesto savivaldybės administracijos direktorius				

Laida	Lapas	Lapų
	4	11