Klaipėdos miesto savivaldybės tarybos
2012 m. liepos 26 d. sprendimo Nr. T2-209
2 priedas

PIEVŲ GATVĖS IŠDĖSTYMO PLANAS

1:4.000

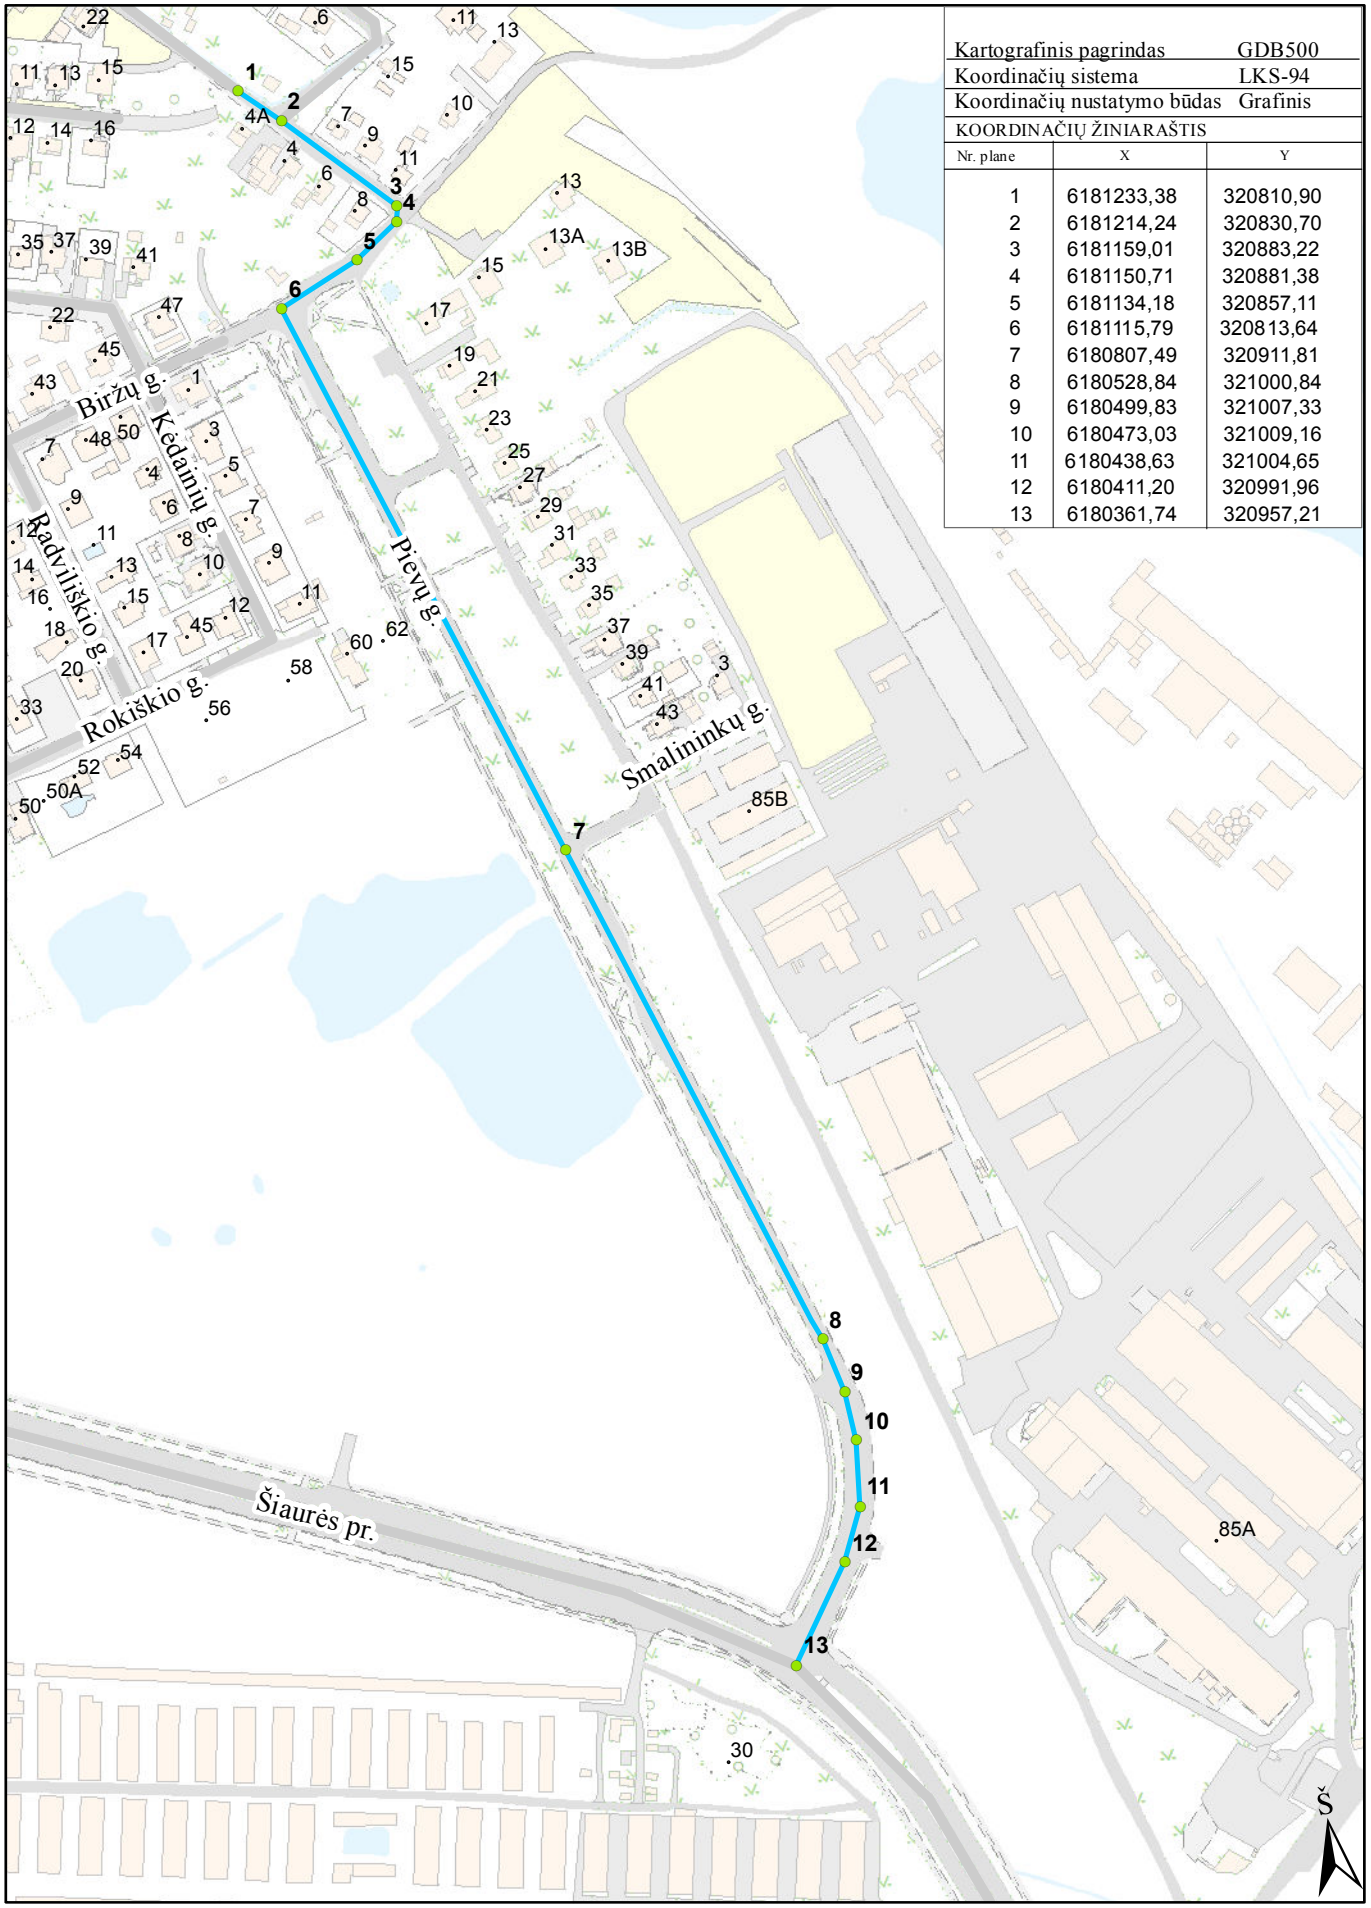

Kartografinis pagrindas	GDB500
Koordinačių sistema	LKS-94
Koordinačių nustatymo būdas	Grafinis

KOORDINAČIŲ ŽINIARAŠTIS

Nr. plane	X	Y
1	6181233,38	320810,90
2	6181214,24	320830,70
3	6181159,01	320883,22
4	6181150,71	320881,38
5	6181134,18	320857,11
6	6181115,79	320813,64
7	6180807,49	320911,81
8	6180528,84	321000,84
9	6180499,83	321007,33
10	6180473,03	321009,16
11	6180438,63	321004,65
12	6180411,20	320991,96
13	6180361,74	320957,21