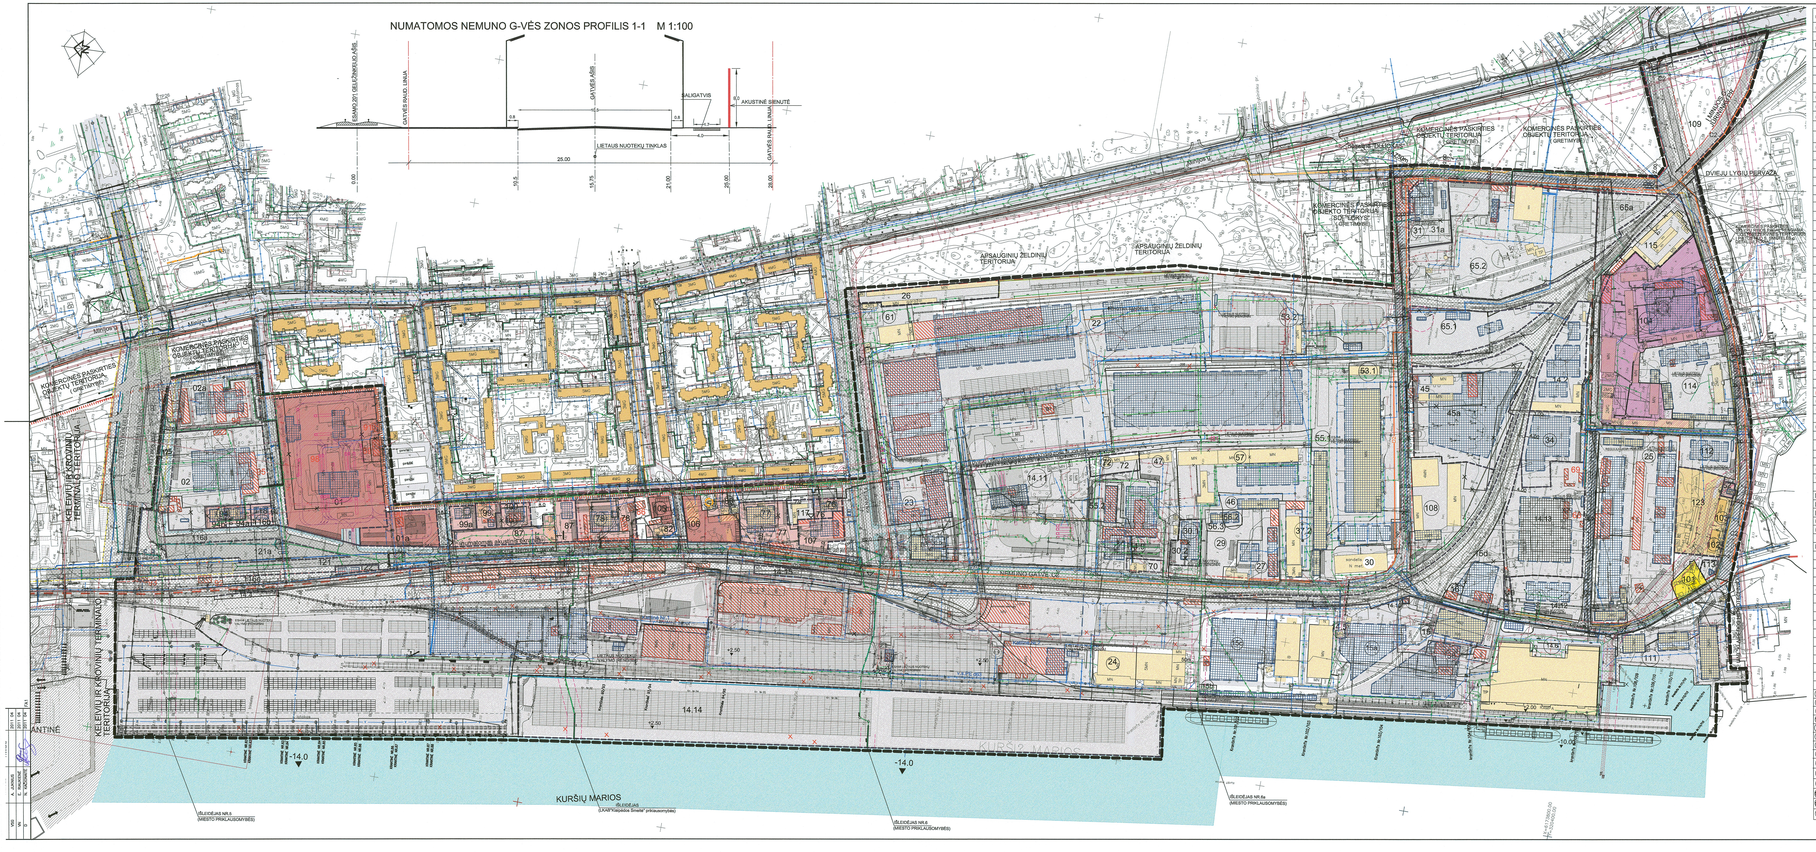

Nr. BREŽ.	PAVADINIMAS, aptiesas	PLOTAS (ha)	PASTABOS
1A	UAB "KLAIPĖDOS SMELTĖ" Nemuno g.24	26260	KVJŽ ŽEMĖS SKLYPO NUOMA
1B	UAB "MAKANADA" Rusnės g.19	7717	KVJŽ ŽEMĖS SKLYPO NUOMA KOMERCIJOMIS NUOMOJAMAS SKLYPO RIBOS IR PLOTAS
1C	UAB "KLAIPĖDOS SMELTĖ" Nemuno g.24	109	KVJŽ ŽEMĖS SKLYPO NUOMA
1D	UAB "KLAIPĖDOS SMELTĖ" Nemuno g.24	28074	KVJŽ ŽEMĖS SKLYPO NUOMA
1E	UAB "KLAIPĖDOS SMELTĖ" Nemuno g.14b	8789	KVJŽ ŽEMĖS SKLYPO NUOMA
1F	UAB "KLAIPĖDOS SMELTĖ" Nemuno g.24	123	KVJŽ ŽEMĖS SKLYPO NUOMA
1G	UAB "KLAIPĖDOS SMELTĖ" Nemuno g.14/1	23401	KVJŽ ŽEMĖS SKLYPO NUOMA
1H	UAB "KLAIPĖDOS SMELTĖ" Nemuno g.24	5273	KVJŽ ŽEMĖS SKLYPO NUOMA
1I	UAB "BIRŽų KROVINių TERMINALAS" Nemuno g.24	26052	KVJŽ ŽEMĖS SKLYPO NUOMA
1J	UAB "BIRŽų KROVINių TERMINALAS" Nemuno g.24	8901	KVJŽ ŽEMĖS SKLYPO NUOMA
1K	UAB "BIRŽų KROVINių TERMINALAS" Nemuno g.24	11928	KVJŽ ŽEMĖS SKLYPO NUOMA
1L	UAB "BIRŽų KROVINių TERMINALAS" Nemuno g.24	238	KVJŽ ŽEMĖS SKLYPO NUOMA
1M	UAB "BIRŽų KROVINių TERMINALAS" SKLYPAS GRĄŽINTAS	18463	KVJŽ ŽEMĖS SKLYPO NUOMA
1N	KVJUD PASTATAS		DRAUDIMAS DĖL INŽ. INFRASTRUKT. PLĮTNOS
1O	UAB "KLAIPĖDOS SMELTĖ" Nemuno g.139	104039	KVJŽ ŽEMĖS SKLYPO NUOMA
1P	B. JORŲJŲ LIEDYKLA - BIRŽUSTUVĖ Nemuno g.139	8522	KVJŽ ŽEMĖS SKLYPO NUOMA
1R	UAB "BIRŽų KROVINių TERMINALAS" Nemuno g.24	4504	KVJŽ ŽEMĖS SKLYPO NUOMA
1S	UAB "VIZA" Nemuno g.107	27565	KVJŽ ŽEMĖS SKLYPO NUOMA
1T	GARAŽŲ BENDRIJA "KLAIPĖDOS PAŽANGA" Kalnų g.3	4341	SIGULDA ĮŠLANGTI Iš KVJŽ TERITORIJOS
1U	UAB "LIŠDAX" Nemuno g.133	4850	KVJŽ ŽEMĖS SKLYPO NUOMA
1V	UAB "ROMIDA" Miltinės g.104	1055	KVJŽ ŽEMĖS SKLYPO NUOMA GRAUNAMIEJI DĖL INŽ. INFRASTRUKT. PLĮTNOS
1Z	V. PLIUSO INDIVIDUALI	MONĖ	3886	KVJŽ ŽEMĖS SKLYPO NUOMA
1W	UAB "BLUKAS" Nerėdžių g.4	4310	KVJŽ ŽEMĖS SKLYPO NUOMA
1X	UAB "BLUKAS" Nemuno g.147	1544	KVJŽ ŽEMĖS SKLYPO NUOMA
1Y	UAB "EKOLAZAR" Miltinės g.104	3616	GRAUNAMIEJI DĖL INŽ. INFRASTRUKT. PLĮTNOS KVJŽ ŽEMĖS SKLYPO NUOMA
1Ž	UAB "KLAIPĖDOS HIDROTECHNIKA" Rusnės g.19a	6607	KVJŽ ŽEMĖS SKLYPO NUOMA
2A	UAB"PERTEKOSIS TRANSPORTAS" Nemuno g.24	1992	KVJŽ ŽEMĖS SKLYPO NUOMA
2B	UAB "LIA OKSIDAS"	883	GRAUNAMIEJI DĖL INŽ. INFRASTRUKT. PLĮTNOS KVJŽ ŽEMĖS SKLYPO NUOMA
2C	AB "LIMAKKO JORIŲ AGENTŪRA"	5679	KVJŽ ŽEMĖS SKLYPO NUOMA
2D	UAB "KLAIPĖDOS SMELTĖ" Nemuno g.24		GRAUNAMIEJI DĖL INŽ. INFRASTRUKT. PLĮTNOS
2E	UAB "KLAIPĖDOS SMELTĖ" Nemuno g.24		GRAUNAMIEJI DĖL INŽ. INFRASTRUKT. PLĮTNOS
2F	UAB "VIŠAMAR" Nemuno g.28	2054	GRAUNAMIEJI DĖL INŽ. INFRASTRUKT. PLĮTNOS KVJŽ ŽEMĖS SKLYPO NUOMA
2G	UAB "KLAIPĖDOS RAJONAS" Nemuno g.24	513	GRAUNAMIEJI DĖL INŽ. INFRASTRUKT. PLĮTNOS KVJŽ ŽEMĖS SKLYPO NUOMA
4A	UAB "FIRTICONTA" Nerėdžių g.6	4560	KVJŽ ŽEMĖS SKLYPO NUOMA KOMERCIJOMIS NUOMOJAMAS KVJŽ TERITORIJA
4B	UAB "PALMETO GRUPĖ" Nemuno g.107	1780	KVJŽ ŽEMĖS SKLYPO NUOMA
4C	LIETUVOS IR VYDKETIJOS UAB "AUTOPUNKTAS" Nemuno g.107	4553	KVJŽ ŽEMĖS SKLYPO NUOMA
5A	UAB "KOOPVERSLAS"		NUOS. TERM. REGISTRUOTAS PASTATAS
5B	UAB "DORVINA" Nerėdžių g.5	2340	KVJŽ ŽEMĖS SKLYPO NUOMA
5C	UAB "DORVINA" Nerėdžių g.5	27088	KVJŽ ŽEMĖS SKLYPO NUOMA
5D	UAB "NIKEJA" Nemuno g.139	55142	KVJŽ ŽEMĖS SKLYPO NUOMA
5E	UAB "NIKEJA" Nemuno g.139a	4018	KVJŽ ŽEMĖS SKLYPO NUOMA
5F	UAB "PRJKOJI KOPA" Nemuno g.28	469	GRAUNAMIEJI DĖL INŽ. INFRASTRUKT. PLĮTNOS BUJOJI TERITORIJA ŽEMĖS PASTATAS
5G	UAB "RUSMANTA" Nemuno g.101	589	KVJŽ ŽEMĖS SKLYPO NUOMA
5H	ZAVADOV MICHAIL Nemuno g.101	714	KVJŽ ŽEMĖS SKLYPO NUOMA
5I	UAB "VILIKEDA" Nemuno g.101	14298	KVJŽ ŽEMĖS SKLYPO NUOMA
5J	UAB "DVIETA" Nemuno g.39	3730	KVJŽ ŽEMĖS SKLYPO NUOMA
5K	UAB "KUSAMORSKI" Rusnės g.19	8836	KVJŽ ŽEMĖS SKLYPO NUOMA
5L	UAB "KUSAMORSKI" Miltinės g.102	31720	KVJŽ ŽEMĖS SKLYPO NUOMA KOMERCIJOMIS NUOMOJAMAS SKLYPO RIBOS
5Ž	GYV. NAMAS Rusnės g.7		GRAUNAMIEJI DĖL INŽ. INFRASTRUKT. PLĮTNOS
6A	GYV. NAMAS Rusnės g.13		GRAUNAMIEJI DĖL INŽ. INFRASTRUKT. PLĮTNOS
6B	PASTATAS Nemuno g.145		KVJŽ ŽEMĖS SKLYPO NUOMA VALSTYBINĖS ŽEMĖS SKLYPO NUOMA
6C	Nekilnojamo kultūros paveldo objektas APSAUGOS SKIRTAIS GARAŽAI Rusnės g.19b		GRAUNAMIEJI DĖL INŽ. INFRASTRUKT. PLĮTNOS
7A	KVJUD PASTATAS		GRAUNAMIEJI DĖL INŽ. INFRASTRUKT. PLĮTNOS
7B	PASTATAS Nemuno g.145		SAVALDYBĖS PASTATAS
8A	UAB " NEKILNOJAMO TURTO VALDYMAS" Nemuno g.133	1919	VALSTYBINĖS ŽEMĖS SKLYPO NUOMA GRAUNAMIEJI DĖL INŽ. INFRASTRUKT. PLĮTNOS
8B	UAB "RUMPUS" Nemuno g.115	1594	VALSTYBINĖS ŽEMĖS SKLYPO NUOMA KOMERCIJOMIS NUOMOJAMAS SKLYPO RIBOS
8C	NUOTEKŲ PERPUMPAVIMO STOTIS Žalgirio 12a	433	VALSTYBINĖS ŽEMĖS SKLYPO NUOMA
8D	ŠULIŲ KEITIMO PUNKTAS Žalgirio 2a	631	VALSTYBINĖS ŽEMĖS SKLYPO NUOMA
8E	GYV. NAMAS Nemuno g.133		GRAUNAMIEJI DĖL INŽ. INFRASTRUKT. PLĮTNOS
8F	KORVINĖS DIRSTUVĖS Nemuno g.121a	620	NUOS. TERM. REGISTRUOTAS SKLYPAS
8G	PASTATAS Nemuno g.121		KVJŽ ŽEMĖS SKLYPO NUOMA GRAUNAMIEJI DĖL INŽ. INFRASTRUKT. PLĮTNOS
8H	UAB "JŪRŲ ARKLIAVAS" Nemuno g.117		GRAUNAMIEJI DĖL INŽ. INFRASTRUKT. PLĮTNOS
8I	GYV. NAMAS Nemuno g.113		GRAUNAMIEJI DĖL INŽ. INFRASTRUKT. PLĮTNOS
8J	GYV. NAMAS Nemuno g.115b		GRAUNAMIEJI DĖL INŽ. INFRASTRUKT. PLĮTNOS
8K	UAB "KLOKŠNIO" AUTOMOBILIŲ SAUGOJIMO AIKŠTELĖ Rusnės g.11	5195	VALSTYBINĖS ŽEMĖS SKLYPO NUOMA GRAUNAMIEJI DĖL INŽ. INFRASTRUKT. PLĮTNOS
8L	GYV. NAMAS Nemuno g.89a	1990	VALSTYBINĖS ŽEMĖS SKLYPO NUOMA GRAUNAMIEJI DĖL INŽ. INFRASTRUKT. PLĮTNOS
8M	GYV. NAMAS Mituvos g.1	500	GRAUNAMIEJI DĖL INŽ. INFRASTRUKT. PLĮTNOS
8N	GYV. NAMAS Mituvos g.2		GRAUNAMIEJI DĖL INŽ. INFRASTRUKT. PLĮTNOS
8O	GYV. NAMAS Mituvos g.3		GRAUNAMIEJI DĖL INŽ. INFRASTRUKT. PLĮTNOS
8P	GYV. NAMAS Mituvos g.95		GRAUNAMIEJI DĖL INŽ. INFRASTRUKT. PLĮTNOS
8R	GYV. NAMAS Nemuno g.91		GRAUNAMIEJI DĖL INŽ. INFRASTRUKT. PLĮTNOS
8S	UAB "NEKILNOJAMO TURTO VALDYMAS" UAB "NEOTRA" Mituvos g.5	1800	VALSTYBINĖS ŽEMĖS SKLYPO NUOMA
8T	UAB "BIRŽų TECHNINĖS KORYBOS CENTRAS Mituvos g.5		GRAUNAMIEJI DĖL INŽ. INFRASTRUKT. PLĮTNOS
8U	VIKAU GAMŽELIS " AUŠRINĖ" Šilėnos g.9		GRAUNAMIEJI DĖL INŽ. INFRASTRUKT. PLĮTNOS
8V	PKP DIREKCIJOS PASTATAS Šilėnos g.8		GRAUNAMIEJI DĖL INŽ. INFRASTRUKT. PLĮTNOS
8Ž	UAB "NIKEJA" Šilėnos g.4		GRAUNAMIEJI DĖL INŽ. INFRASTRUKT. PLĮTNOS
9A	UAB "KLAIPĖDOS SMELTĖ" ŠLĖPTUVĖ	1480	VALSTYBINĖS ŽEMĖS SKLYPO NUOMA
9B	GYV. NAMAS Nemuno g.175	1410	NUOSAVYBĖS TEISE REGISTRUOTAS SKLYPO DALIS
9C	GYV. NAMAS S.Smilteės g.1		
9D	GYV. NAMAS S.Smilteės g.1		
9E	UAB "KLAIPĖDOS KELIAI" Rusnės g.4	26551	VALSTYBINĖS ŽEMĖS SKLYPO NUOMA
9F	PAKRANČIŲ APV. PRIKNITINĖS SKLYPAS Žalgirio g.10	927	VALSTYBINĖS ŽEMĖS SKLYPO NUOMA
9G	PAKRANČIŲ APV. PRIKNITINĖS SKLYPAS Nemuno g.133	3480	VALSTYBINĖS ŽEMĖS SKLYPO NUOMA
9H	UAB "LĖXIS" Nerėdžių g.2	10914	KVJŽ ŽEMĖS SKLYPO NUOMA KOMERCIJOMIS NUOMOJAMAS KVJŽ TERITORIJA
9I	KVJUD LAIVYBOS BAZĖ Nemuno g.40	14117	KVJŽ ŽEMĖS SKLYPAS
9J	UAB "KLAIPĖDOS KELIAI" S.Smilteės g.5	3920	VALSTYBINĖS ŽEMĖS SKLYPO NUOMA
9K	UAB "KLAISTA" S.Smilteės g.7	11615	VALSTYBINĖS ŽEMĖS SKLYPO NUOMA
9Lg	TURTO IR J. TUMENĖS ŽEMĖS SKLYPAS Smilteės g.7	6286	NUOSAVYBĖS TEISE REGISTRUOTAS SKLYPAS
9Lž	TURTO IR J. TUMENĖS ŽEMĖS SKLYPAS Smilteės g.7	977	NUOSAVYBĖS TEISE REGISTRUOTAS SKLYPAS
9M	J. JOKUBOVO IR A. JONKUNIGIENĖS ŽEMĖS SKLYPAS Nemuno g.3	1108	NUOSAVYBĖS TEISE REGISTRUOTAS SKLYPAS SKLYPAS SIGULDAS PRIJUNGTI PRIE KVJŽ TERITORIJOS

01	PILIES PKP DETALIUOS TIKRINIMO POTIS SKLYPAS	26299	SKLYPAS SIGULDAS PRIJUNGTI PRIE KVJŽ TERITORIJOS
01A	PILIES PKP INFRASTRUKTŪROS SKLYPAS	4419	SKLYPAS SIGULDAS PRIJUNGTI PRIE KVJŽ TERITORIJOS
02	OJSTO INFRASTRUKTŪROS OBJEKTŲ STATYBOS SKLYPAS	19218	SKLYPAS SIGULDAS PRIJUNGTI PRIE KVJŽ TERITORIJOS
02A	OJSTO INFRASTRUKTŪROS OBJEKTO STATYBOS SKLYPAS	8298	SKLYPAS SIGULDAS PRIJUNGTI PRIE KVJŽ TERITORIJOS
14A	SUSISIEKIMO IŠŲ LINYA SKLYPAS	508	SKLYPO PRIJUNGIMAS PRIE 14.1
14.13	OJSTO INFRASTRUKTŪROS OBJEKTŲ STATYBOS SKLYPAS	15121	SKLYPAS FORMAVIMAS KVJŽ TERITORIJOJE
14.14	OJSTO INFRASTRUKTŪROS OBJEKTŲ STATYBOS SKLYPAS	73852	SKLYPAS FORMAVIMAS KVJŽ NAUJAJ KRANTINAI ŽEMĖJE
14.18	OJSTO INFRASTRUKTŪROS OBJEKTŲ STATYBOS SKLYPAS	1732	SKLYPAS FORMAVIMAS KVJŽ TERITORIJOJE
15E	UAB "BIRŽų KROVINių TERMINALAS" Nemuno g.183	18837	SKLYPAS APJUNGIMAS KVJŽ TERITORIJOJE
28	RIO GARAŽŲ BENDRIJA Kalnų g.20	4264	SKLYPAS SIGULDAS ĮŠLANGTI Iš KVJŽ TERITORIJOS
30.2	OJSTO INFRASTRUKTŪROS OBJEKTŲ STATYBOS SKLYPAS	2342	SKLYPO APJUNGIMAS SU 30.1
31A	UAB "ŠIKŠALIŲNAI" Miltinės g.104	4917	SKLYPO APJUNGIMAS KVJŽ TERITORIJOJE
45A	OJSTO INFRASTRUKTŪROS OBJEKTŲ STATYBOS SKLYPAS	19358	NEBIRŽAMOSIOS KVJŽ TERITORIJOS APJUNGIMAS SU 45
52	UAB "KOOPVERSLAS" PARDUOTUVĖ S.Smilteės g.5a	351	SKLYPAS FORMAVIMAS ĮSKAIČIUOJANT PASTATŲ ĮSKIRSTYMĄ
65A	OJSTO INFRASTRUKTŪROS OBJEKTŲ STATYBOS SKLYPAS	3848	SIGULDAMAS PRIJUNGTI PRIE KVJŽ TERITORIJOS
73	PASTATAS Nemuno g.148	870	SKLYPAS FORMAVIMAS ĮSKAIČIUOJANT PASTATŲ ĮSKIRSTYMĄ
73	Kultūros paveldo APSAUGOS SKYRIAUS GARAŽAI Rusnės g.19b	1807	SKLYPAS FORMAVIMAS ĮSKAIČIUOJANT PASTATŲ ĮSKIRSTYMĄ
76	SAVIVALDYBĖS PASTATAS Kalnų g.2	943	SKLYPAS FORMAVIMAS ĮSKAIČIUOJANT PASTATŲ ĮSKIRSTYMĄ
77	UAB "NEKILNOJAMO TURTO VALDYMAS" Nemuno 151	4384	SKLYPAS ĮŠLANGTAS NEKILNOJAMOJO TURTO REMONTAS SKLYPAS SIGULDAS PRIJUNGTI PRIE KVJŽ TERITORIJOS
78	UAB "RUMPUS" Nemuno g.115	4887	SKLYPAS SIGULDAS NEKILNOJAMOJO TURTO REMONTAS
87	UAB "VILOKŠNIAI" AUTOMOBILIŲ SAUGOJIMO AIKŠTĖLĖ Nemuno g.133	5195	SKLYPAS SIGULDAS NEKILNOJAMOJO TURTO REMONTAS
94A	UAB "NEONINĖS REKLAMOS STUDIJA" Šilėnos g.3	824	SKLYPAS SIGULDAS NEKILNOJAMOJO TURTO REMONTAS
94A	UAB "NEOTRA" Šilėnos g.3	1052	SKLYPAS SIGULDAS NEKILNOJAMOJO TURTO REMONTAS
96	RAIMONDO JURIO EVOJIS IND. ĮMONĖ Žalgirio g.2	1067	SKLYPAS FORMAVIMAS ĮSKAIČIUOJANT PASTATŲ ĮSKIRSTYMĄ SKLYPAS SIGULDAS NEKILNOJAMOJO TURTO REMONTAS
99A	KOMERCINĖS PASKIRTIES SKLYPAS Žalgirio g.	1174	SKLYPAS SIGULDAS NEKILNOJAMOJO TURTO REMONTAS
105	UAB "KLAIPĖDOS SMELTĖ" Žalgirio g.4	1464	SKLYPAS FORMAVIMAS ĮSKAIČIUOJANT PASTATŲ ĮSKIRSTYMĄ SKLYPAS SIGULDAS NEKILNOJAMOJO TURTO REMONTAS
107	UAB "BIRŽų VILJODĖ" Kalnų g.1	2636	SKLYPAS FORMAVIMAS ĮSKAIČIUOJANT PASTATŲ ĮSKIRSTYMĄ SKLYPAS SIGULDAS NEKILNOJAMOJO TURTO REMONTAS
109	ŠVIEJŲ LYNŲ PERVAŽA S.SMILTELĖS GATVĖJE	35490	SKLYPAS FORMAVIMAS LŽŲ
110	NUVAŽIUOJO ŽEMĖS SKLYPAS	474	SKLYPAS FORMAVIMAS LŽŲ
115	GEBĖ "KLIUNKNAS" S.Smilteės g.	4649	SKLYPAS FORMAVIMAS ĮSKAIČIUOJANT PASTATŲ ĮSKIRSTYMĄ
117	RIO GARAŽAI Kalnų g.2	1073	SKLYPAS FORMAVIMAS ĮSKAIČIUOJANT PASTATŲ ĮSKIRSTYMĄ
118	KOMERCINĖS PASKIRTIES SKLYPAS	877	SKLYPAS SIGULDAS NEKILNOJAMOJO TURTO REMONTAS
119	OJSTO INFRASTRUKTŪROS OBJEKTŲ STATYBOS SKLYPAS	318	SKLYPAS FORMAVIMAS KVJŽ TERITORIJOJE
121	SUSISIEKIMO IR INŽ. ŽMOGŲ KORIDORIŲ SKLYPAS	32244	SKLYPAS FORMAVIMAS NAUJAM NEMUNO g.
121A	SUSISIEKIMO IR INŽ. ŽMOGŲ KORIDORIŲ SKLYPAS	5475	SKLYPAS FORMAVIMAS PKP TRANSPORTO INFRASTRUKTŪRAI
122	SUSISIEKIMO IR INŽ. ŽMOGŲ KORIDORIŲ SKLYPAS	556	SKLYPAS FORMAVIMAS GELŽBĖNIŲJŲ IŠ POKTUI
123	ŠVIESIAMIEJI PAKRANČIŲ SKLYPAS	7728	SKLYPAS FORMAVIMAS ĮSKAIČIUOJANT PASTATŲ ĮSKIRSTYMĄ
125	SUSISIEKIMO IR INŽ. ŽMOGŲ KORIDORIŲ SKLYPAS	4065	SKLYPAS FORMAVIMAS TRANSPORTO INFRASTRUKTŪRAI

SUTARTINIAI ŽENKLAI

- DETALIOJO PLANO GALIOJIMO RIBA (Planavimo organizacinė riba - KVJUD)
- ESAMA VALSTYBINIO UOSTO TERITORIJOS RIBA
- UOSTO REZERVINĖS TERITORIJOS RIBA
- ESAMI STATINIAI
- KVJUD NUOMOJAMŲ SKLYPŲ/REGISTRUOTŲ
- VI REGISTRŲ CENTRO KLAIPĖDOS FILIALE; RIBOS NAIKINAMOSE SKLYPO RIBOS
- GATVĖS RAUDONJI LINIJA
- APSAUGOS ZONOS RIBA
- GATVĖS IR PRAVAŽIAVIMAI
- NAIKINAMOS GATVĖS IR PRAVAŽIAVIMAI
- STATINIŲ STATYBOS ZONA
- REKONSTRUOJAMŲ STATINIŲ STATYBOS ZONA
- NUMATOMOS SKLYPŲ RIBOS
- NUMATOMI GELEŽINKELIAI
- AUTOMOBILIŲ STOVEJIMO VIETA
- SANDĖLIAVIMO PLOTAI
- REKONSTRUOJAMOS GATVĖS IR PRAVAŽIAVIMAI
- (61) ESAMŲ OBJEKTŲ EKSPLIKACIJOS Nr.
- 01 NAUJAI FORMUOJAMŲ SKLYPŲ EKSPL.Nr.
- 28 GRIAUNAMŲ STATINIŲ EKSPLIKACIJOS Nr.
- GRIAUNAMI STATINIAI
- NAIKINAMI GELEŽINKELIAI
- SUSISIEKIMO IR INŽ. TINKLŲ KORIDORIŲ ZONA
- ANTRAEILIAI DVIRAČIŲ TAKAI
- NUMATOMAS AKUSTINIS EKRANAS

INŽINERINIŲ TINKLŲ SUTARTINIAI ŽENKLAI

- V1MP PROJEKTUOJAMAS ĮKIO-BUITIES VANDENTIEKIO TINKLAS (AB "KLAIPĖDOS VANDUO" PRIKLAUSOMYBĖS TINKLAS)
- V1P PERSPEKTYVINIS ĮKIO-BUITIES VANDENTIEKIO TINKLAS (AB "KLAIPĖDOS VANDUO" PRIKLAUSOMYBĖS TINKLAS)
- V1 PROJEKTUOJAMAS ĮKIO-BUITIES VANDENTIEKIO TINKLAS (ĮVAB „KLAIPĖDOS SMELTĖ" PRIKLAUSOMYBĖS TINKLAS)
- V ĮKIO-BUITIES VANDENTIEKIO TINKLAS (ĮVAB „KLAIPĖDOS SMELTĖ" PRIKLAUSOMYBĖS TINKLAS)
- L1MP PROJEKTUOJAMAS LIETAUS NUOTEKŲ TINKLAS (MIESTO PRIKLAUSOMYBĖS TINKLAS)
- L1P PERSPEKTYVINIS LIETAUS NUOTEKŲ TINKLAS (MIESTO PRIKLAUSOMYBĖS TINKLAS)
- KL LIETAUS NUOTEKŲ TINKLAS (MIESTO PRIKLAUSOMYBĖS TINKLAS)
- KLS LIETAUS NUOTEKŲ TINKLAS (ĮVAB „KLAIPĖDOS SMELTĖ" PRIKLAUSOMYBĖS TINKLAS)
- F1M PROJEKTUOJAMAS ĮKIO-BUITIES NUOTEKŲ TINKLAS (AB "KLAIPĖDOS VANDUO" PRIKLAUSOMYBĖS TINKLAS)
- F1P PROJEKTUOJAMAS ĮLĖGINIS ĮKIO-BUITIES NUOTEKŲ TINKLAS (AB "KLAIPĖDOS VANDUO" PRIKLAUSOMYBĖS TINKLAS)
- F1S ĮKIO-BUITIES NUOTEKŲ TINKLAS (ĮVAB „KLAIPĖDOS SMELTĖ" PRIKLAUSOMYBĖS TINKLAS)
- NAIKINAMAS ESAMAS MIESTO VANDENTIEKIO TINKLAS
- NAIKINAMAS BUITINIŲ NUOTEKŲ TINKLAS
- KS NAIKINAMAS ĮLĖGINIS NUOTEKŲ TINKLAS
- KL NAIKINAMAS LIETAUS NUOTEKŲ TINKLAS
- ESAMI DUJOTIEKIO TINKLAI
- REZERVUOJAMA TRASA PERSPEKTYVIOJE NUMATOMIEMS VIDUTINIO ĮLĖGIO DUJOTIEKIO TINKLAMS
- NUMATOMI DEMONTUOTI DUJOTIEKIO TINKLAI

0 20 40 60 80 100m

M1:2000

Aukščių sistema — Baltijos
Koordinačių sistema — LKS 94

PASTABOS:

1. Inžinerinių infrastruktūrų KVJUD neišsaugomoje teritorijoje įrenga KVJUD
2. Inžinerinę infrastruktūrą nuosprendžiu sklypo ribose įrenga operatorius.
3. Esant techninėms galimybėms ir ekonominiam pagrįstumui šilumos perskiamis tenkinti centrinio šilumos tiekimo sistemos šilumos tinklu.
4. Ovinių tolių servitutas S.Smilteės g. SKLYAI 1280 technoinio projekto rengimo metu derinti su AB "Klaipėdos kartonas"

Prioritetinės nauojdojimo būdas ir poūdoūis
SUSISIEKIMO IR INŽINERINIŲ KOMUNIKACIJŲ
APTARNAVIMO OBJEKTŲ STATYBOS TERITORIJA
KOMERCINĖS PASKIRTIES OBJEKTŲ TERITORIJOS
PRIVAIZDES IR SANDĖLIAVIMO OBJEKTŲ TERITORIJOS
VISUOMENINĖS PASKIRTIES TERITORIJOS

VEIKIMŲJŲ IR ĮVAIZDŽIŲ ĮVAIZDAVIMŲJŲ PRIVATAUSIŲ PASTATŲ TERITORIJA

Inžinerinių tinklų apsaugos zonos nustatymas:

1. Uždaus kanalizacijos - iki Ø400 mm j ėlę pusės nuo vamzdyno ašies (ašis pusės nuo vamzdyno ašies) ir ne mažesnis kaip 10,0 m j ėlę nuo vamzdyno ašies.
2. Vandentiekio - iki Ø400 mm po 5,0 m, j ėlę pusės nuo vamzdyno ašies.
3. Gaisro hidrantas - po 1,0 m, j ėlę pusės nuo kabelio koordinačių kraštinių taškų.
4. Šilumos - po 1,0 m, j ėlę pusės nuo kabelio koordinačių kraštinių taškų.
5. Dujotiekio tinklų - po 2,0 m, j ėlę pusės nuo vamzdyno ašies.
6. Kabelinės linijos - po 1,0 m, j ėlę pusės nuo kabelio.
7. Naftotiekio - po 10 m j ėlę ir teisės naudotis nuo Ø400 mm po 10,0 m j ėlę pusės nuo vamzdyno ašies.

UAB "INŽINERINIAI TYRIMAI" KLAIPĖDOS FILIALAS Gedės g. 8, 2010 Klaipėda, tel./faks. (8 46) 41 41 14, (8 46) 41 41 15, el. paštas info@it.lt, www.it.lt			
UOSTO IR BIZONINĖS UOSTO TERITORIJOS ŽMP BALUOS PR. TOMNO IR S.SMILTELĖS G. TOPOGRAFINĖ NUOTRAUKA			
Komp.br.	Mastelis	Lapas	Lapų	Data
0	1:2000	1	2	2011-02-07
Užsakovas				
V. KVJUD				

LAIDA	DATA	KEITIMŲ PAVADINIMAS (TRUMPAI)
ATEITIS-TŲ Nr.		
0758		

PRAMP PROJEKTAS	PROJEKTINĖ ĮMONĖ		
	ARCHIT. BIURAS		
SAN.ZIM.	A.BARTUŠKA		2011.06
ARCHITEKT.	R.KAZLAUSKIENĖ		2011.06
ATR.	R.DOVIDONIS		2011.06
PDA	V.VAIKUSIONIENĖ		2011.06
ŽIŪRĖJO	A. ORLAUSKAS		2011.06
ETAPAS	V.VAIKUSIONIENĖ		2011.06
SDP	KLAIPĖDOS MIESTO TERRITORIJOS ŽMP UOSTO DIREKCIJA KLAIPĖDOS AUTONOMINĖ ADMINISTRACIJA		

PROJEKTAS
UOSTO IR REZERVINĖ UOSTO TERITORIJA TARP BALUOS PR. TŲSINO IR SENOSIOS SMILTELĖS GATVĖS KLAIPĖDOJE

ŽYMENS
DETALIUSIS PLANAS
SIRENDORAU (Sirenoras)

BREŽINYS
PAGRINDINĖS BREŽINYS. INŽINERINĖS INFRASTRUKTŪROS PLANAS

LAPAI 0

LIPINE LAPŲ
1 1

7800-00-SDP-SP.B-5-0

7800000SDPSP800