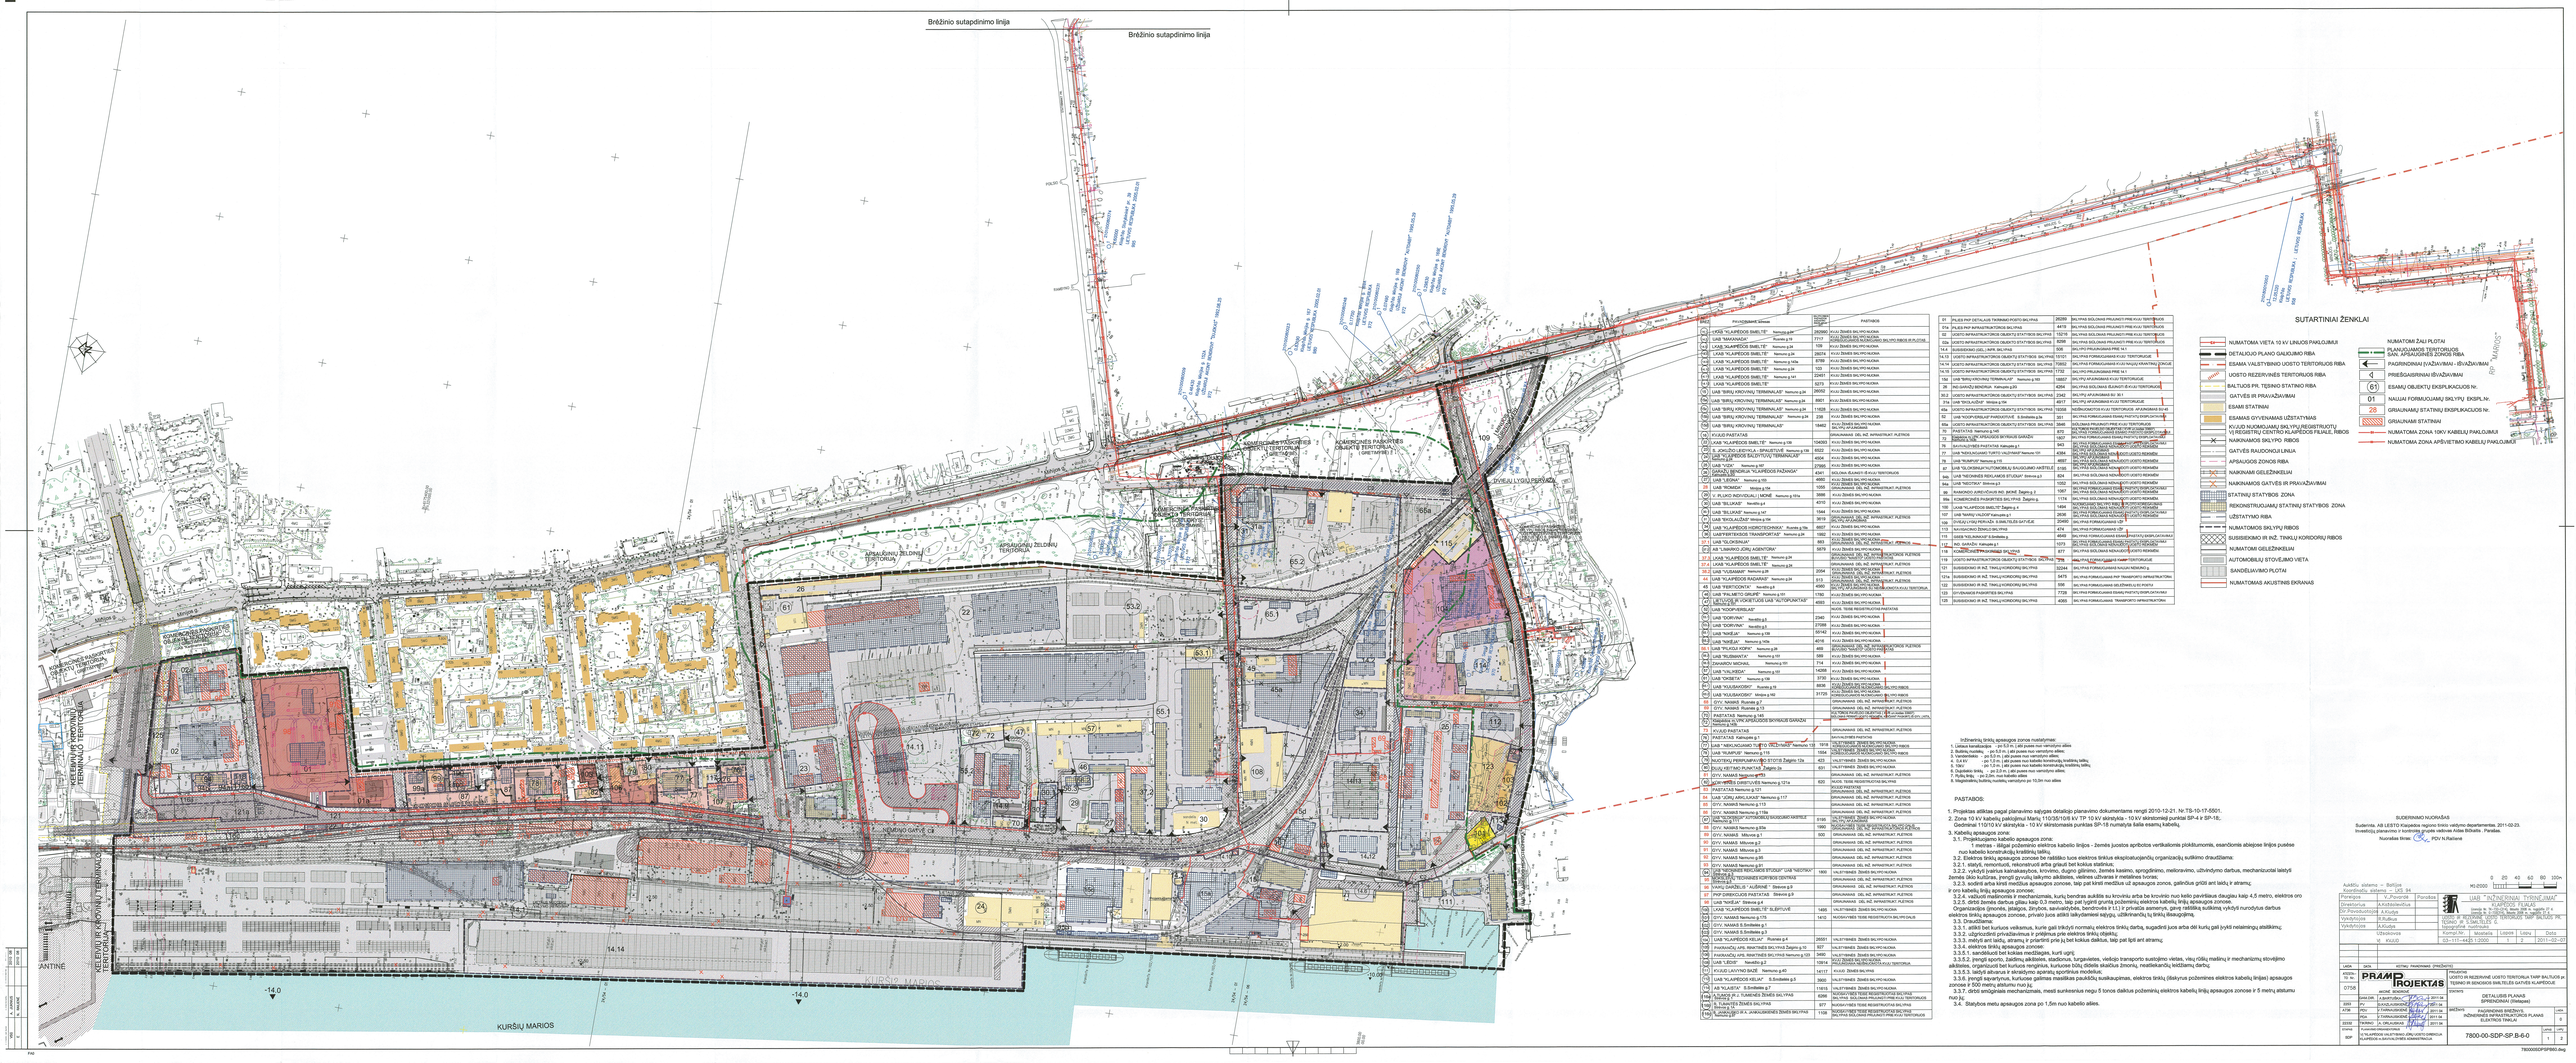
Brėžinio sutapdinimo linija
Brėžinio sutapdinimo linija
KURŠIŲ MARIOS
-14.0
-14.0
-10.0
NUMIŲ GATVĖ
SUTARTINIAI ŽENKLAI
NUMATOMA VIETA 10 kV LINIJOS PAKLOJIMUI
DETALIOJO PLANO GALIOJIMO RIBA
ESAMA VALSTYBINIO UOSTO TERITORIJOS RIBA
UOSTO REZERVINĖS TERITORIJOS RIBA
BALTUOS PR. TĘSINIO STATINIO RIBA
GATVĖS IR PRAVAŽIAVIMAI
ĮSAMI STATINIAI
ESAMAS GYVENAMAS UŽSTATYMAS
KV.ID NUOMOJAMŲ SKLYPŲ REGISTRUOTŲ VĮ REGISTRŲ CENTRO KLAPĖDOS FILIALE, RIBOS
NAIKINAMOS SKLYPŲ RIBOS
GATVĖS RAUDONOJI LINIJA
APSAUGOS ZONOS RIBA
NAIKINAMI GELEŽINKELIAI
NAIKINAMOS GATVĖS IR PRAVAŽIAVIMAI
STATINIŲ STATYBOS ZONA
REKONSTRUOJAMŲ STATINIŲ STATYBOS ZONA
UŽSTATYMO RIBA
NUMATOMOS SKLYPŲ RIBOS
SUSISIEKIMO IR INŽ. TINKLŲ KORIDORIŲ RIBOS
NUMATOMI GELEŽINKELIAI
AUTOMOBILIŲ STOVĖJIMO VIETA
BANDELIAVIMO PLOTAI
NUMATOMAS AKIUSTINIS EKRANAS
NUMATOMI ŽALI PLOTAI
PLANUOJAMOS TERITORIJOS SKN. APSAUGINĖS ZONOS RIBA
PAGRINDINIAI ĮVAŽIAVIMAI - IŠVAŽIAVIMAI
PRIEBĖŽAIRINIAI ĮŠVAŽIAVIMAI
ESAMŲ OBJEKTŲ EKSPLIKACIJOS Nr.
NAUJŲJŲ FORMUOJAMŲ SKLYPŲ EKSPL.Nr.
GRAUNAMŲ STATINIŲ EKSPLIKACIJOS Nr.
GRAUNAMI STATINIAI
NUMATOMA ZONA 10kV KABELIŲ PAKLOJIMUI
NUMATOMA ZONA APŠVIETIMO KABELIŲ PAKLOJIMUI
SUDERINIMO NUORODA
0 20 40 60 80 100m
M1:2000
Aukščių sistema – Baltijos
Koordinačių sistema – LKS 94

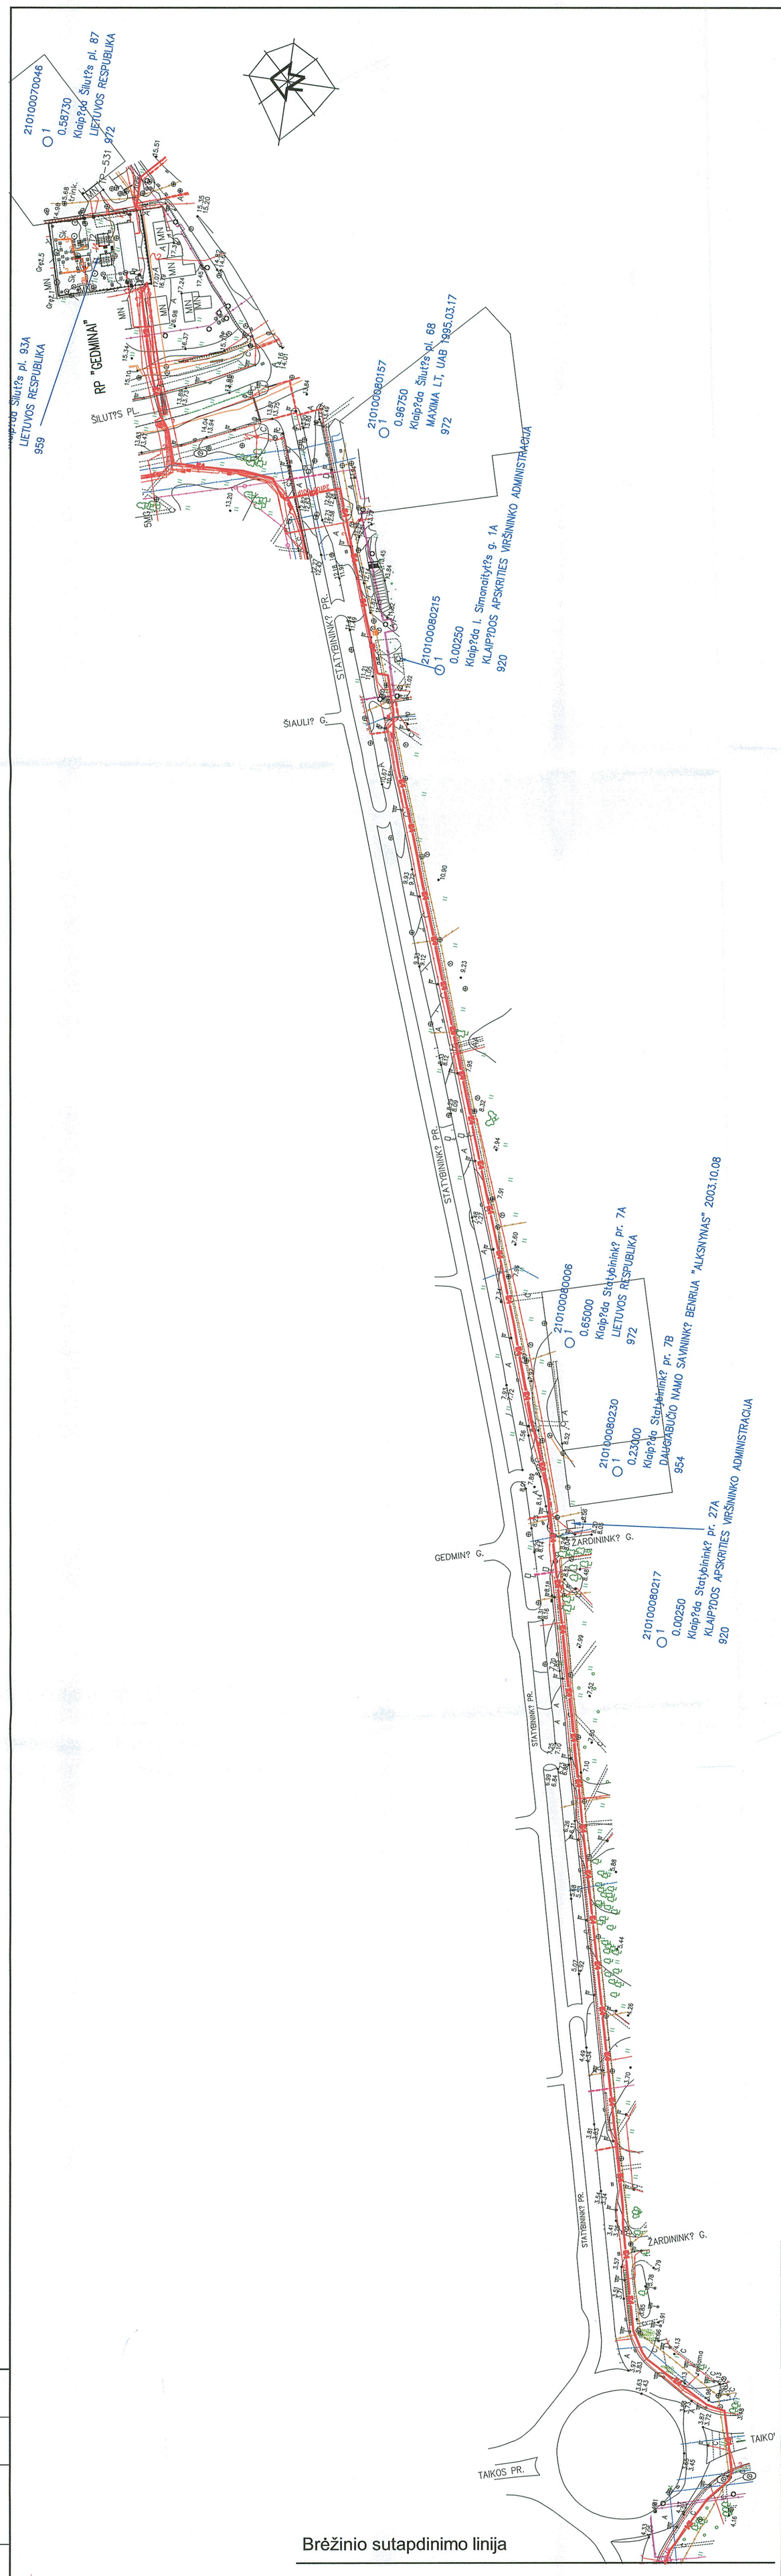

Brėžinio sutapdinimo linija

SUDERINIMO NUORAŠAS

Suderinta. AB LESTO Klaipėdos regiono tinklo valdymo departamentas. 2011-02-23.
Investicijų planavimo ir kontrolės grupės vadovas Aidas Bičkaitis . Parašas.
Nuorašas tikras: PDV N.Railienė

0 20 40 60 80 100m
M1:2000

Aukščiu sistema – Baltijos
Koordinačiu sistema – LKS 94

Pareigos	V.,Pavardė	Parašas
Direktorius	A.Každailevičius	
Dir.Pavaduotojas	A.Kiudys	
Vykdytojas	R.Ruškus	
Vykdytojas	A.Kiudys	
Užsakovas	VĮ KVJUD	

UAB "INŽINERINIAI TYRINĖJIMAI"
KLAIPĖDOS FILIALAS
Licencija Nr. TK-733-(314), išduota 2008 m. rugpjūčio 27 d.
Licencija Nr. G-733(314), išduota 2008 m. rugpjūčio 27 d.

UOSTO IR REZERVINĖ UOSTO TERITORIJOS TARP BALTIJOS PR. TĘSINIO IR S.SMILTELĖS G.
topografinė nuotrauka

Kompl.Nr.	Mastelis	Lapas	Lapų	Data
03-11T-4425	1:2000	1	2	2011-02-07

LAIDA	DATA	KEITIMŲ PAVADINIMAS (PRIEŽASTIS)

ATESTA-TO Nr. 0758

PRAMPROJEKTAS
AKCINĖ BENDROVĖ

	GAM.DIR.	A.BARTUŠKA	2011 04
2253	PV	G.KAZLAUSKIENĖ	2011 04
A736	PDV	V.TARNAUSKIENĖ	2011 04
		V.TARNAUSKIENĖ	2011 04
22332	TIKRINO	A. ORLAUSKAS	2011 04

ETAPAS: SDP

PLANAVIMO ORGANIZATORIUS
VĮ "KLAIPĖDOS VALSTYBINIO JŪRŲ UOSTO DIREKCIJA
KLAIPĖDOS m.SAVIVALDYBĖS ADMINISTRACIJA

PROJEKTAS
UOSTO IR REZERVINĖ UOSTO TERITORIJA TARP BALTIJOS pr. TĘSINIO IR SENOSIOS SMILTELĖS GATVĖS KLAIPĖDOJE

STATINYS
DETALUSIS PLANAS
SPRENDINIAI (IIletapas)

BRĖŽINYS
PAGRINDINIS BRĖŽINYS.
INŽINERINĖS INFRASTRUKTŪROS PLANAS
ELEKTROS TINKLAI

LAIDA: 0

7800-00-SDP-SP.B-6-0

LAPAS: 2 LAPŲ: 2

VSG	A. JUKNIUS	N. RAILIENĖ	2011 02
E			2011 02

FA0

780000SDPSPB60.dwg