



**KLAIPĖDOS MIESTO SAVIVALDYBĖS
ADMINISTRACIJOS DIREKTORIUS**

**ĮSAKYMAS
DĖL 8 SKLYPŲ SODININKŲ BENDRIJOJE "RŪTA" DETALIOJO PLANO
PATVIRTINIMO**

2004 m. sausio 9 d. Nr. 27
Klaipėda

Vadovaudamasis Lietuvos Respublikos 1994 m. liepos 7 d. Vietos savivaldos įstatymo Nr. I-533 17 straipsnio 30 punktu, Lietuvos Respublikos 1995 m. gruodžio 12 d. Teritorijų planavimo įstatymo Nr. I-1120 20 straipsnio 5 dalimi, Lietuvos Respublikos Vyriausybės 1996 m. lapkričio 27 d. nutarimu Nr.1395 patvirtintos Numerių pastatams, patalpoms ir butams suteikimo, keitimo ir apskaitos taisyklių 4 punktu bei Klaipėdos miesto savivaldybės tarybos 2003 m. gegužės 21 d. sprendimu Nr.1-108 "Dėl įgaliojimų suteikimo Savivaldybės administracijos direktoriui":

1. T v i r t i n u 8 sklypų (Nr.9, 9A, 10, 17, 19, 21, 23, 21) sodininkų bendrijoje "Rūta" detalų planą (pridedamas pagrindinis brėžinys).

2. N u s t a t a u, kad kituose projektavimo etapuose būtina išspręsti privažiavimų, mašinų apsisukimų bei šaligatvio įrengimo klausimus.


3. S u t e i k i u 1 sklypui adresą – Girininkijos g. 5B (X 6182430, Y 319930).

Administracijos direktorius

Leonas Makūnas



D.Arkušauskienė

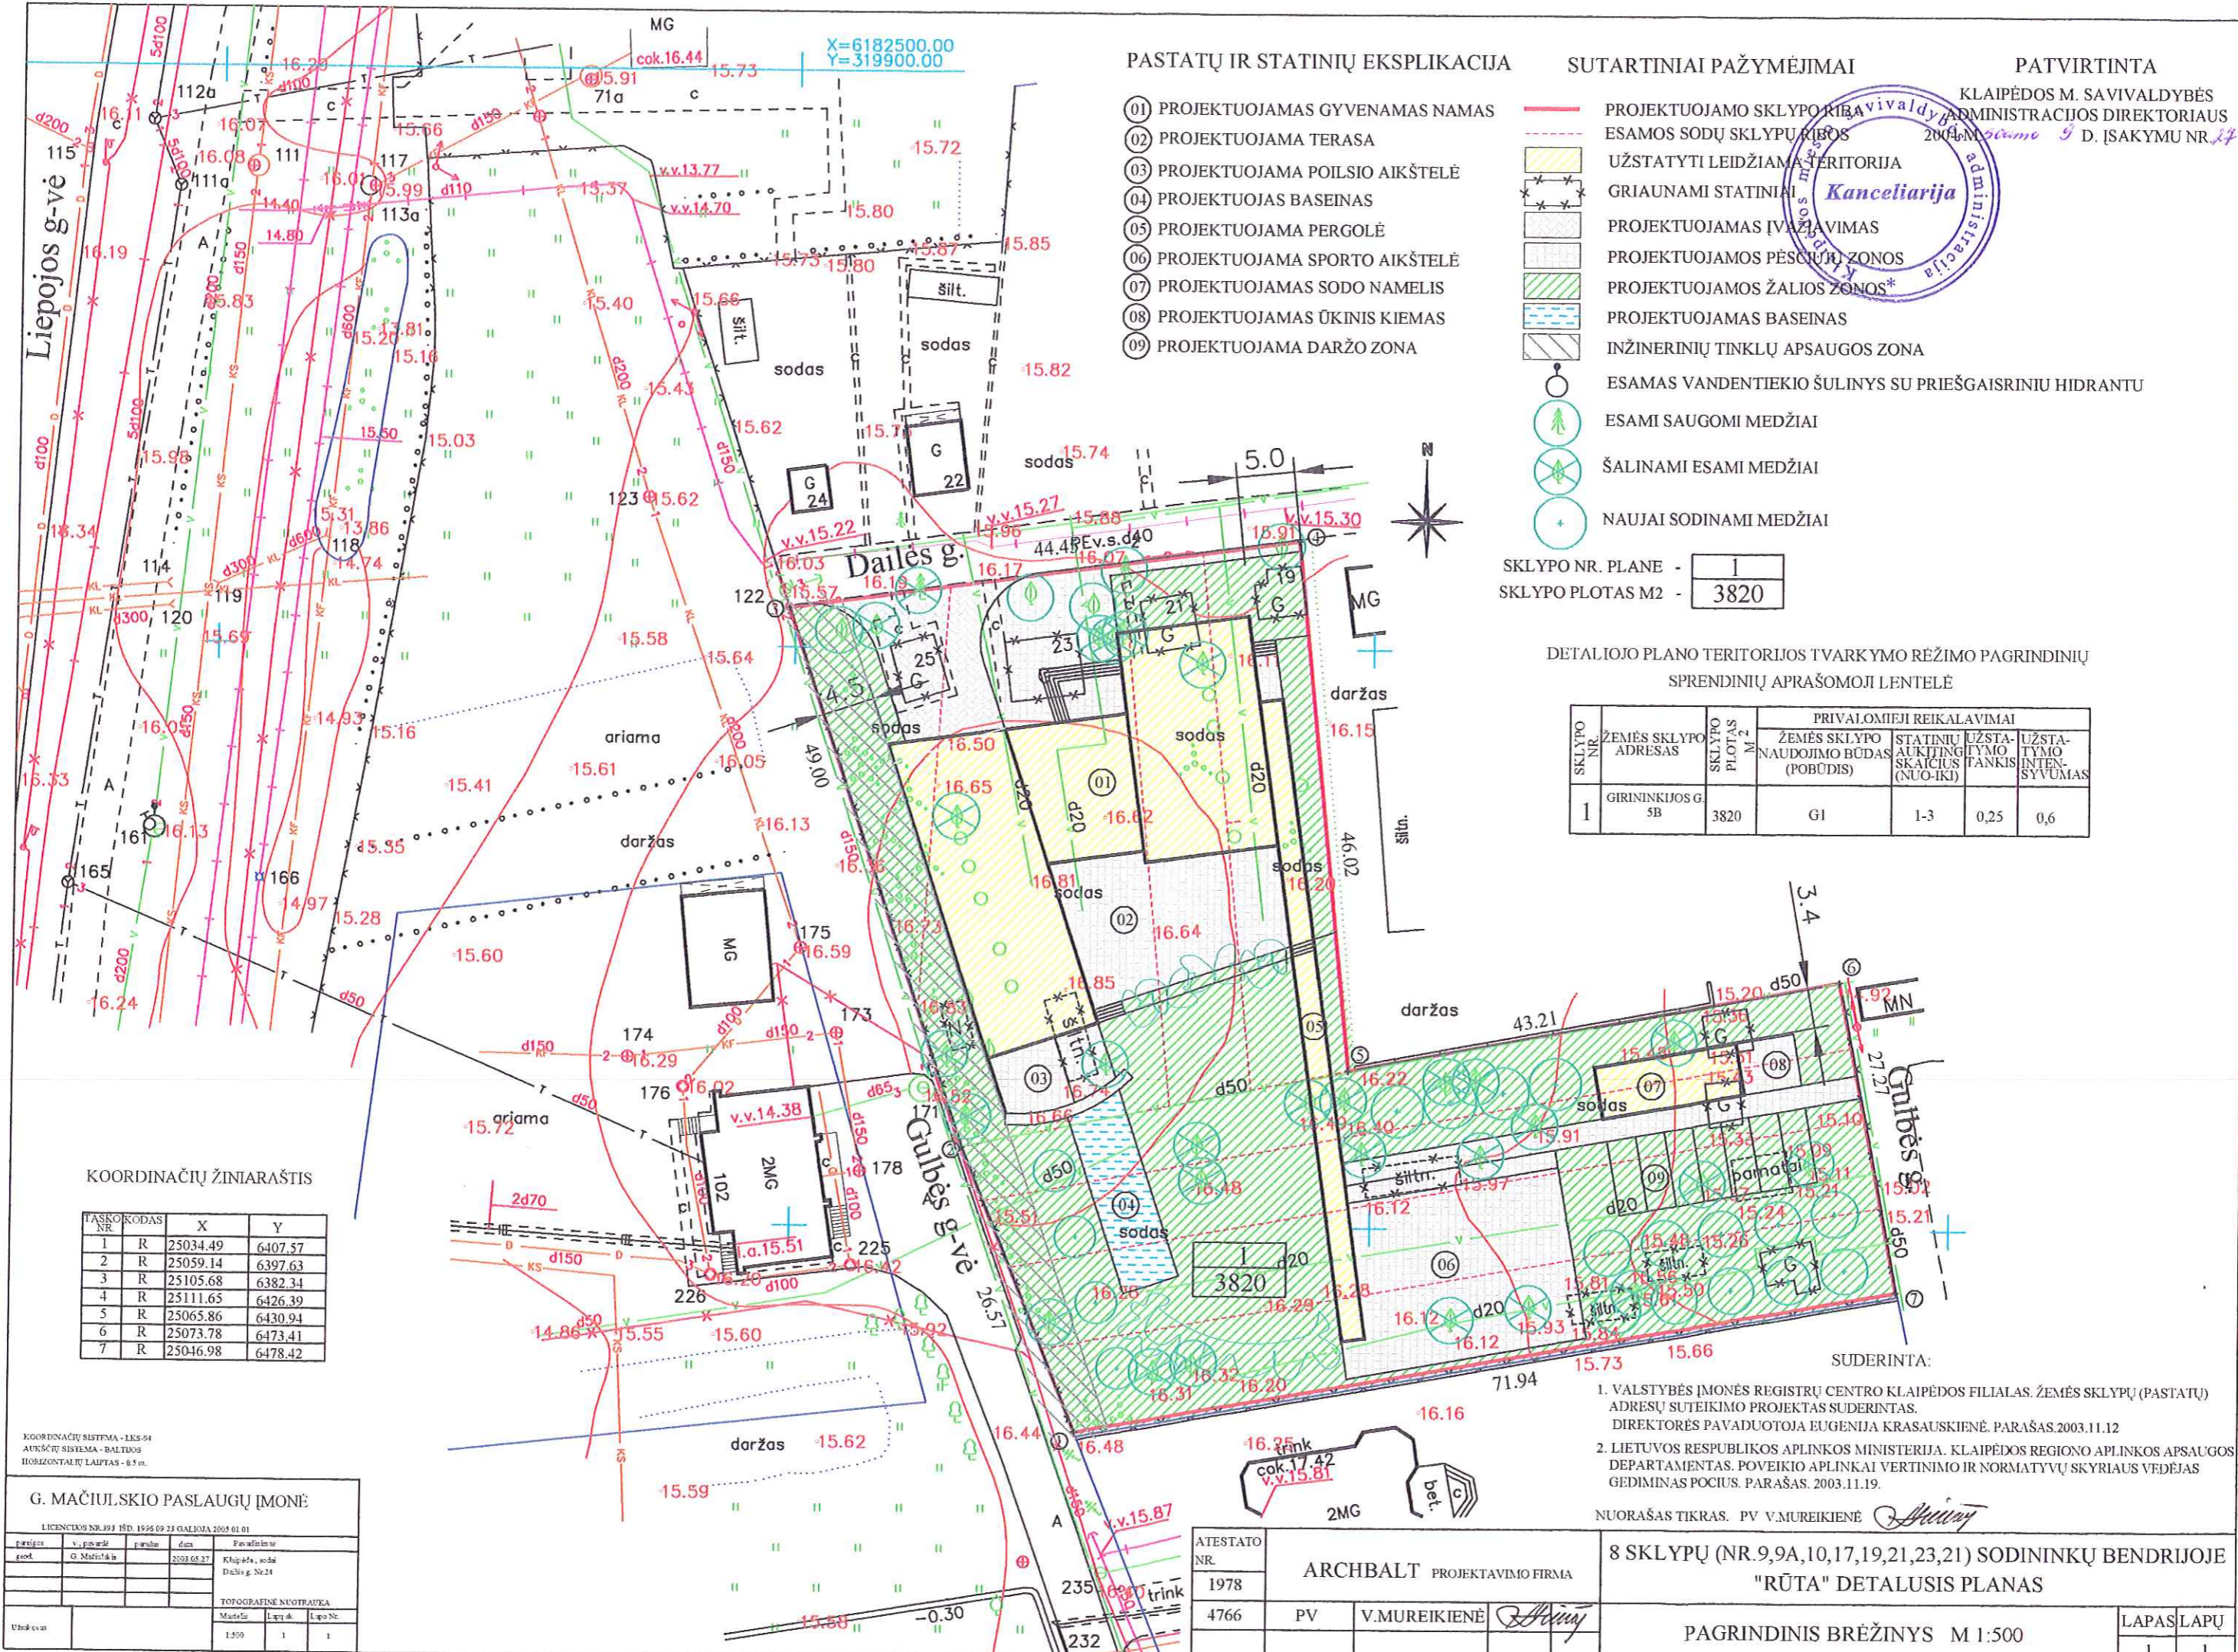

PASTATŲ IR STATINIŲ EKSPLIKACIJA

- 01 PROJEKTUOJAMAS GYVENAMAS NAMAS
- 02 PROJEKTUOJAMA TERASA
- 03 PROJEKTUOJAMA POILSIO AIKŠTELĖ
- 04 PROJEKTUOJAMAS BASEINAS
- 05 PROJEKTUOJAMA PERGOLĖ
- 06 PROJEKTUOJAMA SPORTO AIKŠTELĖ
- 07 PROJEKTUOJAMAS SODO NAMELIS
- 08 PROJEKTUOJAMAS ŪKINIS KIEMAS
- 09 PROJEKTUOJAMA DARŽO ZONA

SUTARTINIAI PAŽYMĖJIMAI

- PROJEKTUOJAMO SKLYPO RIBŲ
- - - ESAMOS SODŲ SKLYPU RIBŲ
- UŽSTATYTI LEIDŽIAMA TERITORIJA
- ✕ GRIAUNAMI STATINIAI
- PROJEKTUOJAMAS ĮVAŽIAVIMAS
- ▨ PROJEKTUOJAMOS PĖSČIURŲ ZONOS
- ▨ PROJEKTUOJAMOS ŽALIOS ZONOS*
- ▨ PROJEKTUOJAMAS BASEINAS
- ▨ INŽINERINIŲ TINKLŲ APSAUGOS ZONA
- ESAMAS VANDENTIEKIO ŠULINYS SU PRIEŠGAISRINIŲ HIDRANTU
- ESAMI SAUGOMI MEDŽIAI
- ŠALINAMI ESAMI MEDŽIAI
- NAUJAI SODINAMI MEDŽIAI

SKLYPO NR. PLANE - 1
SKLYPO PLOTAS M2 - 3820

DETALIOJO PLANO TERITORIJOS TVARKYMO RĖŽIMO PAGRINDINIŲ SPRENDINIŲ APRAŠOMOJI LENTELĖ

SKLYPO NR.	ŽEMĖS SKLYPO ADRESAS	SKLYPO PLOTAS M ²	PRIVALOMIEJI REIKALAVIMAI		
			ŽEMĖS SKLYPO NAUDOJIMO BŪDAS (POBŪDIS)	STATINIŲ AUKŠTINIO SKAICIUS (NUO-IKI)	UŽSTATYMO INTENSIVUMAS
1	GRININKIJOS G. 5B	3820	G1	1-3	0,25

KOORDINAČIŲ ŽININARAŠTIS

TASKO NR.	KODAS	X	Y
1	R	25034.49	6407.57
2	R	25059.14	6397.63
3	R	25105.68	6382.34
4	R	25111.65	6426.39
5	R	25065.86	6430.94
6	R	25073.78	6473.41
7	R	25046.98	6478.42

KOORDINAČIŲ SISTEMA - LKS-94
AUKŠČIŲ SISTEMA - BALTIJOS
HORIZONTALIŲ LAIPTAS - 0.5 m.

G. MAČIULSKIO PASLAUGŲ ĮMONĖ

pareigos	v. pavardė	parašas	data	Parašai
god.	G. Mačiulskis		2003.05.27	Klaipėda, sodas Dailės g. Nr.24

ATESTATO NR.	1978	ARCHBALT	PROJEKTAVIMO FIRMA
	4766	PV	V.MUREIKIENĖ

8 SKLYPŲ (NR.9,9A,10,17,19,21,23,21) SODININKŲ BENDRIJOJE		LAPAS LAPŲ
"RŪTA" DETALUSIS PLANAS		1 1
PAGRINDINIS BRĖŽINYS M 1:500		

PATVIRTINTA
KLAIPĖDOS M. SAVIVALDYBĖS
ADMINISTRACIJOS DIREKTORIAUS
2004 m. gegužės 9 d. [SAKYMU NR. 17]



SUDERINTA:
1. VALSTYBĖS ĮMONĖS REGISTRŲ CENTRO KLAIPĖDOS FILIALAS. ŽEMĖS SKLYPŲ (PASTATŲ) ADRESŲ SUTEIKIMO PROJEKTAS SUDERINTAS. DIREKTORĖS PAVADUOTOJA EUGENIJA KRASAUSKIENĖ. PARAŠAS. 2003.11.12
2. LIETUVOS RESPUBLIKOS APLINKOS MINISTERIJA. KLAIPĖDOS REGIONO APLINKOS APSAUGOS DEPARTAMENTAS. POVEIKIO APLINKAI VERTINIMO IR NORMATYVŲ SKYRIAUS VEDĖJAS GEDIMINAS POČIUS. PARAŠAS. 2003.11.19.
NUORAŠAS TIKRAS. PV V.MUREIKIENĖ