



**KLAIPĖDOS MIESTO SAVIVALDYBĖ  
KLAIPĖDOS MIESTO VALDYBA**

**SPRENDIMAS**

2001 01 18 Nr. 13  
Klaipėda

**DĖL ŽEMĖS SKLYPO TILŽĖS G. 24A  
DETALIOJO PLANO PATVIRTINIMO**

Vadovaudamasi Lietuvos Respublikos 1995m. gruodžio 12d. Teritorijų planavimo įstatymo Nr. I-1120 20 straipsniu, Statybos ir urbanistikos ministerijos 1996m. lapkričio 15d. įsakymu Nr.159 patvirtintų Detaliųjų planų taisyklių 55 punktu bei Klaipėdos miesto tarybos 2000 11 30 sprendimu Nr.196 "Dėl įgaliojimų suteikimo Valdybai tvirtinti specialiuosius ir detaliuosius planus", Klaipėdos miesto valdyba

n u s p r e n d ž i a :

Patvirtinti žemės sklypo Tilžės g. 24a detalų planą (pridedamas pagrindinis brėžinys).

Meras



Eugenijus Gentvilas

# PATVIRTINTA

## Klaipėdos miesto valdybos EKSPLIKACIJA 2001 01 18 sprendimu Nr.13

1. UAB "MATIKA" ADMINISTRACINIS - GAMYBINIS PASKIRTIES PASTATAS
2. UAB "ILAIPEDOS BENDRABUTIS" BENDRABUTIS
3. DAUGIABUTIS GYV. NAMAS
4. GARAZAI
5. GYVENAMAS NAMAS
6. VISUMENINIS PASKIRTIES PASTATAS
7. SANDĖLIS (MARLIOS TAIKOS KARALIENES BĄŽNYČIOS)
8. GYVENAMAS NAMAS
9. DAUGIABUTIS GYVENAMAS NAMAS



### SUTARTINIAI ŽYMĖJIMAI:

- DETALIOJO PLANO GALIOJIMO RIBOS
- SIATYBOS RIBA
- UŽSTATYTI LEIDŽIAMA TERITORIA
- IVAŽIAVIMAS, IŠVAŽIAVIMAS
- ESAMŲ SKLYPŲ RIBOS
- AUTOMOBILIŲ STOVĖJIMO VIETA
- INŽINERINIS INFRASTRUKTŪROS KORIDORIUS
- PFOJEKTUOJAMAS PRIVAŽIAVIMAS SU KIETA DANGA
- ESAMI PRIVAŽIAVIMAI
- ESAMI ŽELDYNAI
- NAIKIŪNAMI ŽELDYNAI
- ŪKINE AIKŠTELE

**SUDERINTA:**  
Klaipėdos Respublikos aplinkos apsaugos departamentas  
Klaipėdos regiono aplinkos apsaugos departamentas  
2000 m. 08.11.

TP 9 - Ž. SKLYPO NAUDOJIMO BŪDAS	2-3
2-3 - STATINIŲ AUKŠTIS	0.4
0.4 - UZSTATYMO TANKUMAS	0.8
0.8 - UZSTATYMO INTENSIVYUMAS	

TIKSLINE ŽEMES NAUDOJIMO PASKIRTIS - kitos paskirties žemė  
ŽEMES SKLYPO NAUDOJIMO BŪDAS - KOMERCINĖS PASKIRTIES IR SMULKAUS VERSLO OBJEKTŲ TERITORIJOS TP9

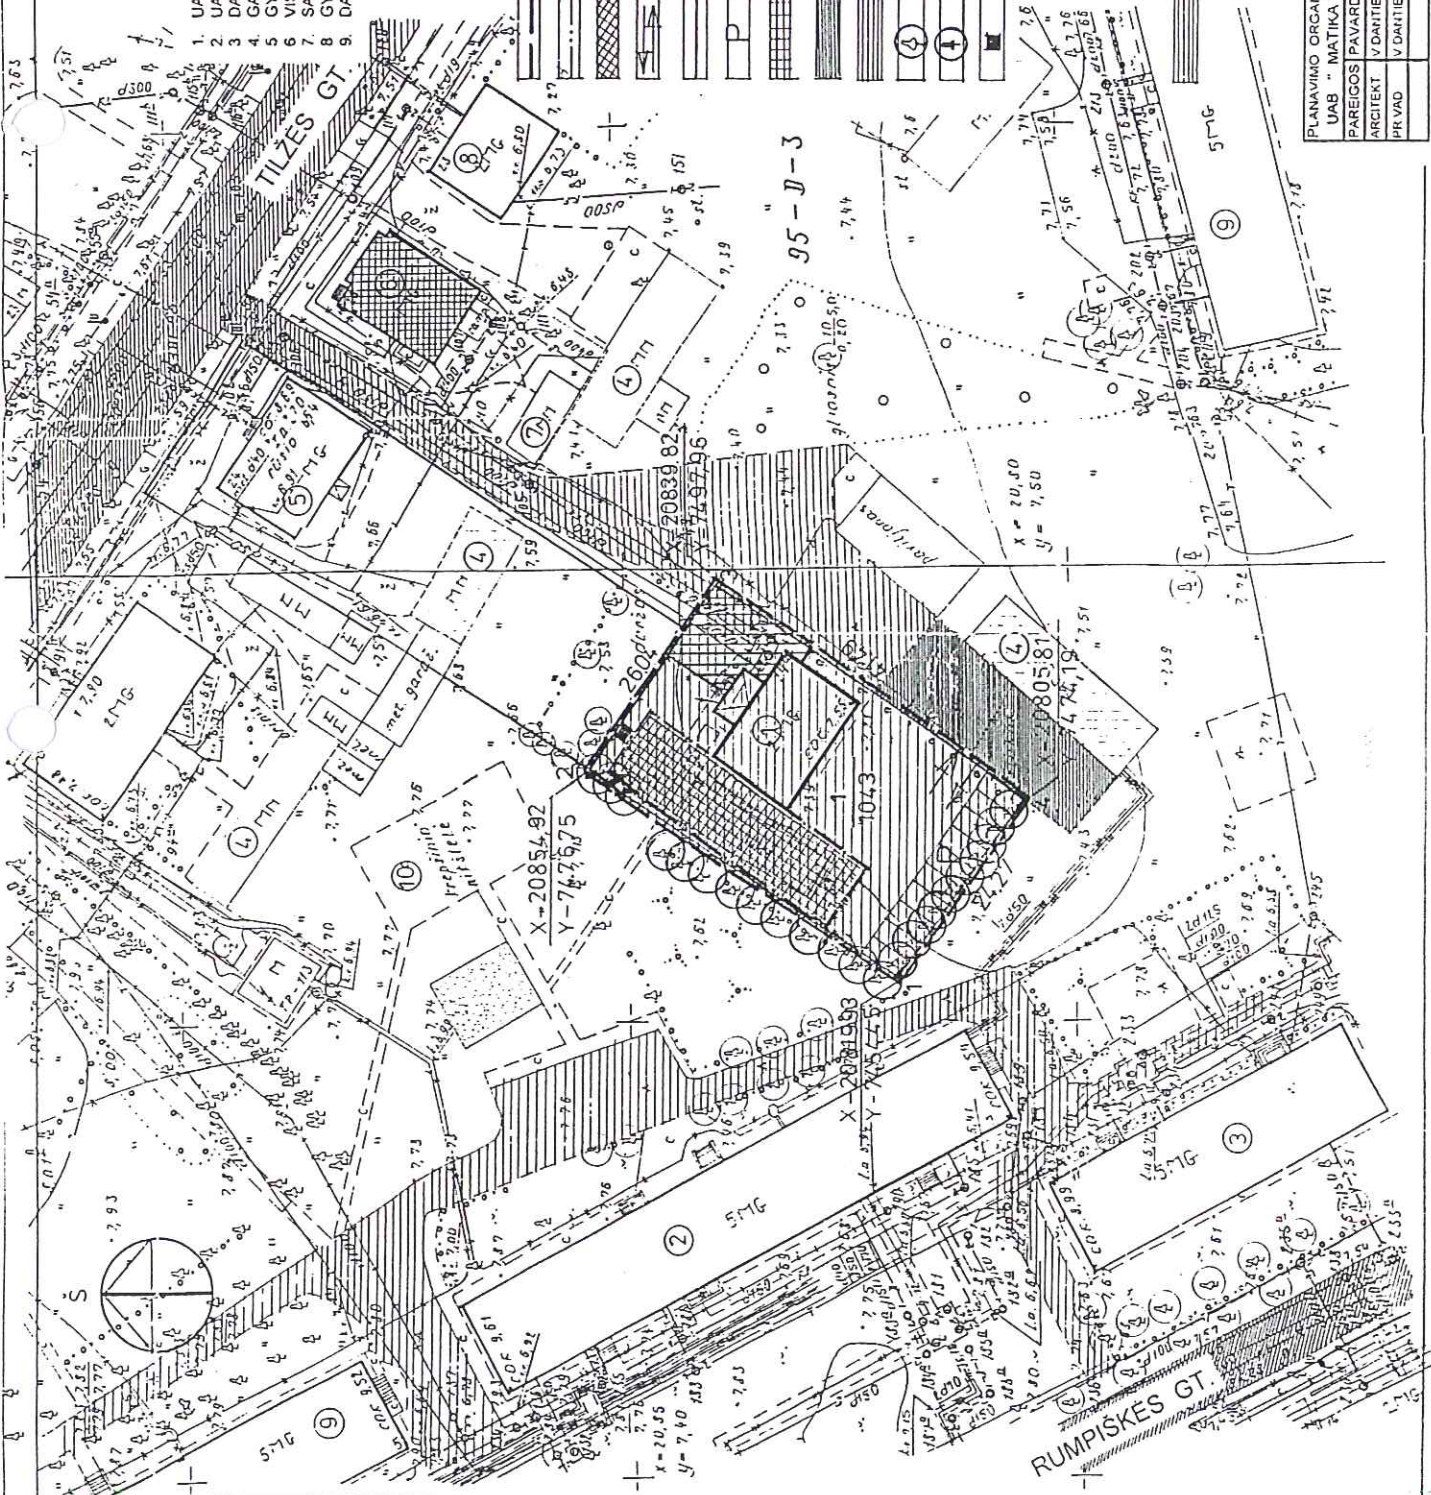

PLANAVIMO ORGANIZATORIUS	Ž. SKLYPO TILZES GTV NR. 24 A DETALUS PLANAS		
UAB "MATIKA"	PARAŠAS	Ž. SKLYPO TILZES GTV NR. 24	LAPAS
ARHITEKT. V. DANTIENE	PRIVAD.	DETALUS PLANAS	D. PL.
		DETALIOJO PLANO PAGRINDINIS	V. DANTIENES
		BREŽINYS M1:500	PROJEKTAVIMO FIRMA