

*Atleidytojai*



KLAIPĖDOS MIESTO SAVIVALDYBĖ  
**KLAIPĖDOS MIESTO TARYBA**



**SPRENDIMAS**

1999 07 22 Nr. *133*  
Klaipėda

Dėl žemės sklypo Varpų gatvėje  
detaliojo plano patvirtinimo

Vadovaudamasi Lietuvos Respublikos 1995 m. gruodžio 12 d. Teritorijų planavimo įstatymo Nr.I-1120 20 straipsniu, Klaipėdos miesto taryba  
**NUSPRENDŽIA:**

Patvirtinti žemės sklypo Varpų gatvėje detalų planą ( priedas - pagrindinis brėžinys).

E.Gentvilas






H6-D-7

# ZEMĖS SKLYPO VARPŲ GATVEJE

## DETALUS PLANAS M 1: 500

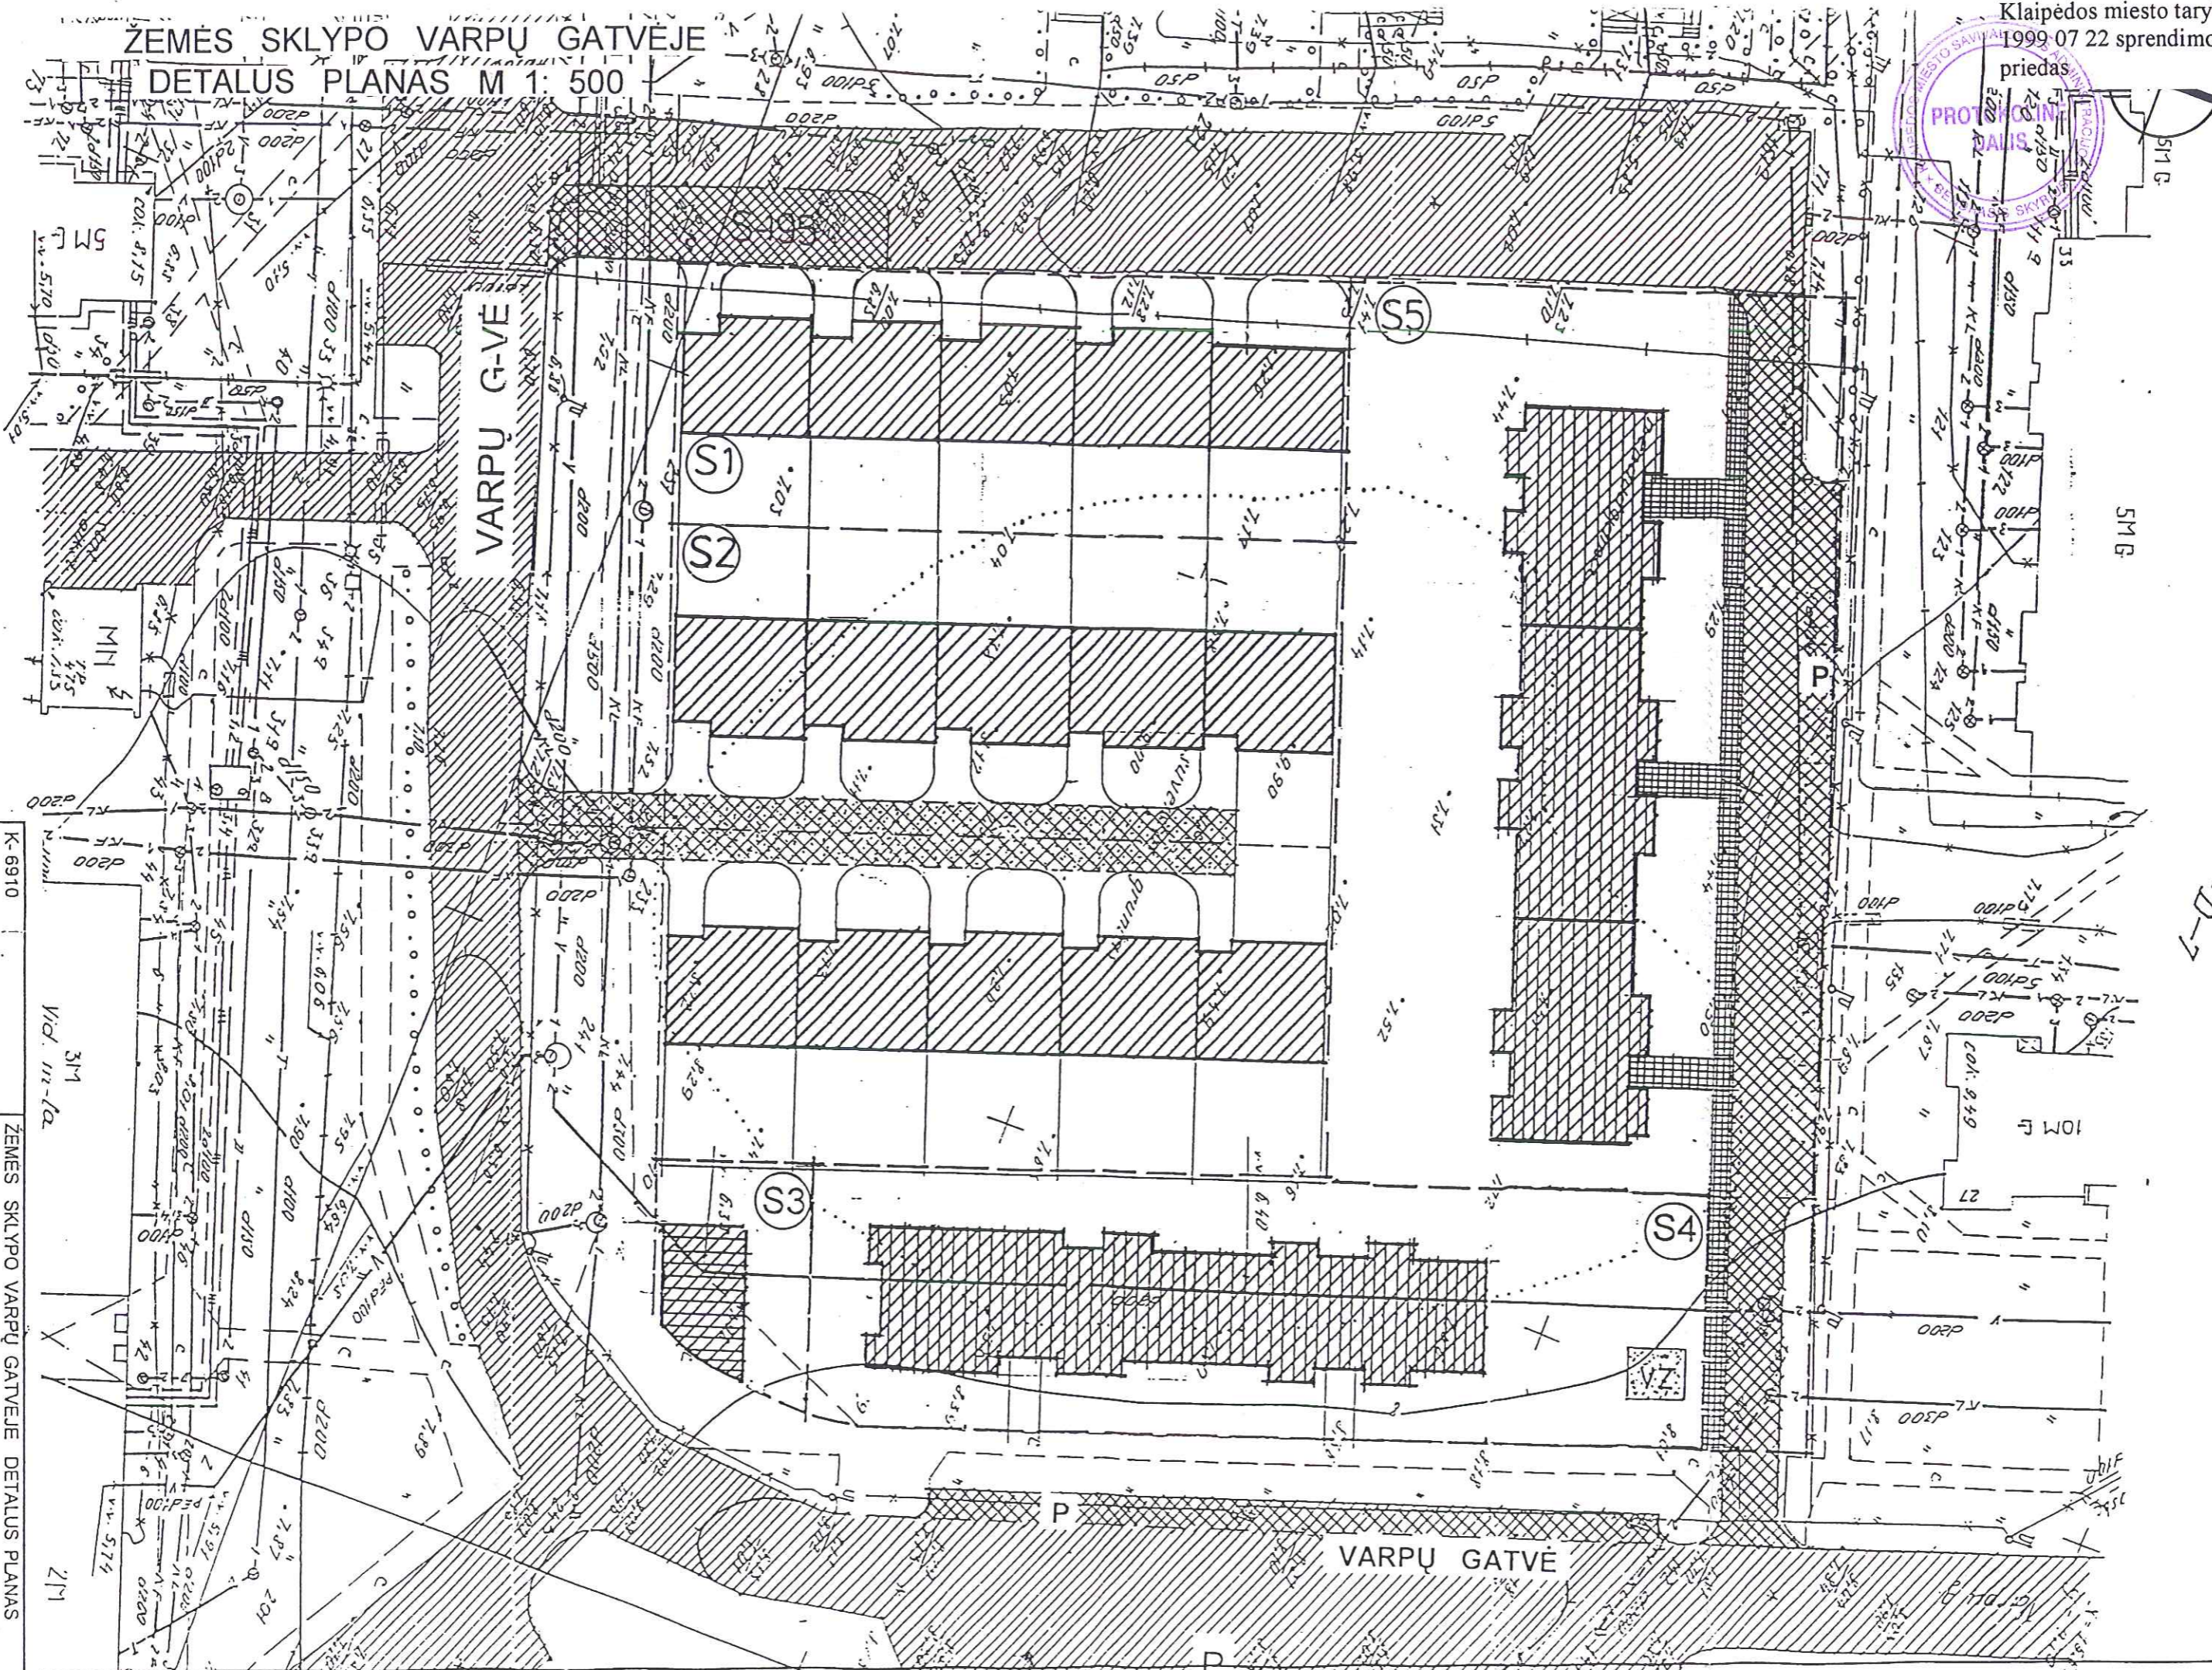

VARPŲ G-VĖ

VARPŲ GATVĖ

S1  
S2

S3

S4

K-6910

ZEMĖS SKLYPO VARPŲ GATVEJE DETALUS PLANAS

Pareig.	Pavardė	Parasas	Stadija	Dalis	Lapas
Proj. v.	Vidmantė	<i>[Signature]</i>	Det.p.	URB.	1
Architektė	V. Dambienė	<i>[Signature]</i>	UAB "Klaipėdos"		