


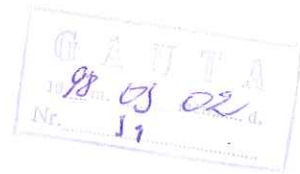

KLAIPĖDOS MIESTO SAVIVALDYBĖ  
KLAIPĖDOS MIESTO TARYBA



SPRENDIMAS

1998 02 19 Nr. 32

Dėl UAB "Krovinių terminalas" teritorijos  
Burių g.19 detaliojo plano patvirtinimo

Vadovaudamasi Lietuvos Respublikos 1995m. gruodžio 12d. Teritorijų planavimo įstatymo Nr.I-II20 20 straipsniu, Klaipėdos miesto taryba


NUSPRENDŽIA:

1. Patvirtinti UAB "Klaipėdos miestprojektas" 1997m. parengtą UAB "Krovinių terminalas" teritorijos Burių g.19 detalųjį planą, planavimo organizatorius - UAB "Krovinių terminalas" (I priedas - pagrindiniai brėžiniai).
2. Pritarti bendradarbiavimo sutarties tarp Savivaldybės ir planavimo organizatoriaus projektui ir įpareigoti miesto merą sutartį pasirašyti (2 priedas).

Meras



E.Gentvilas

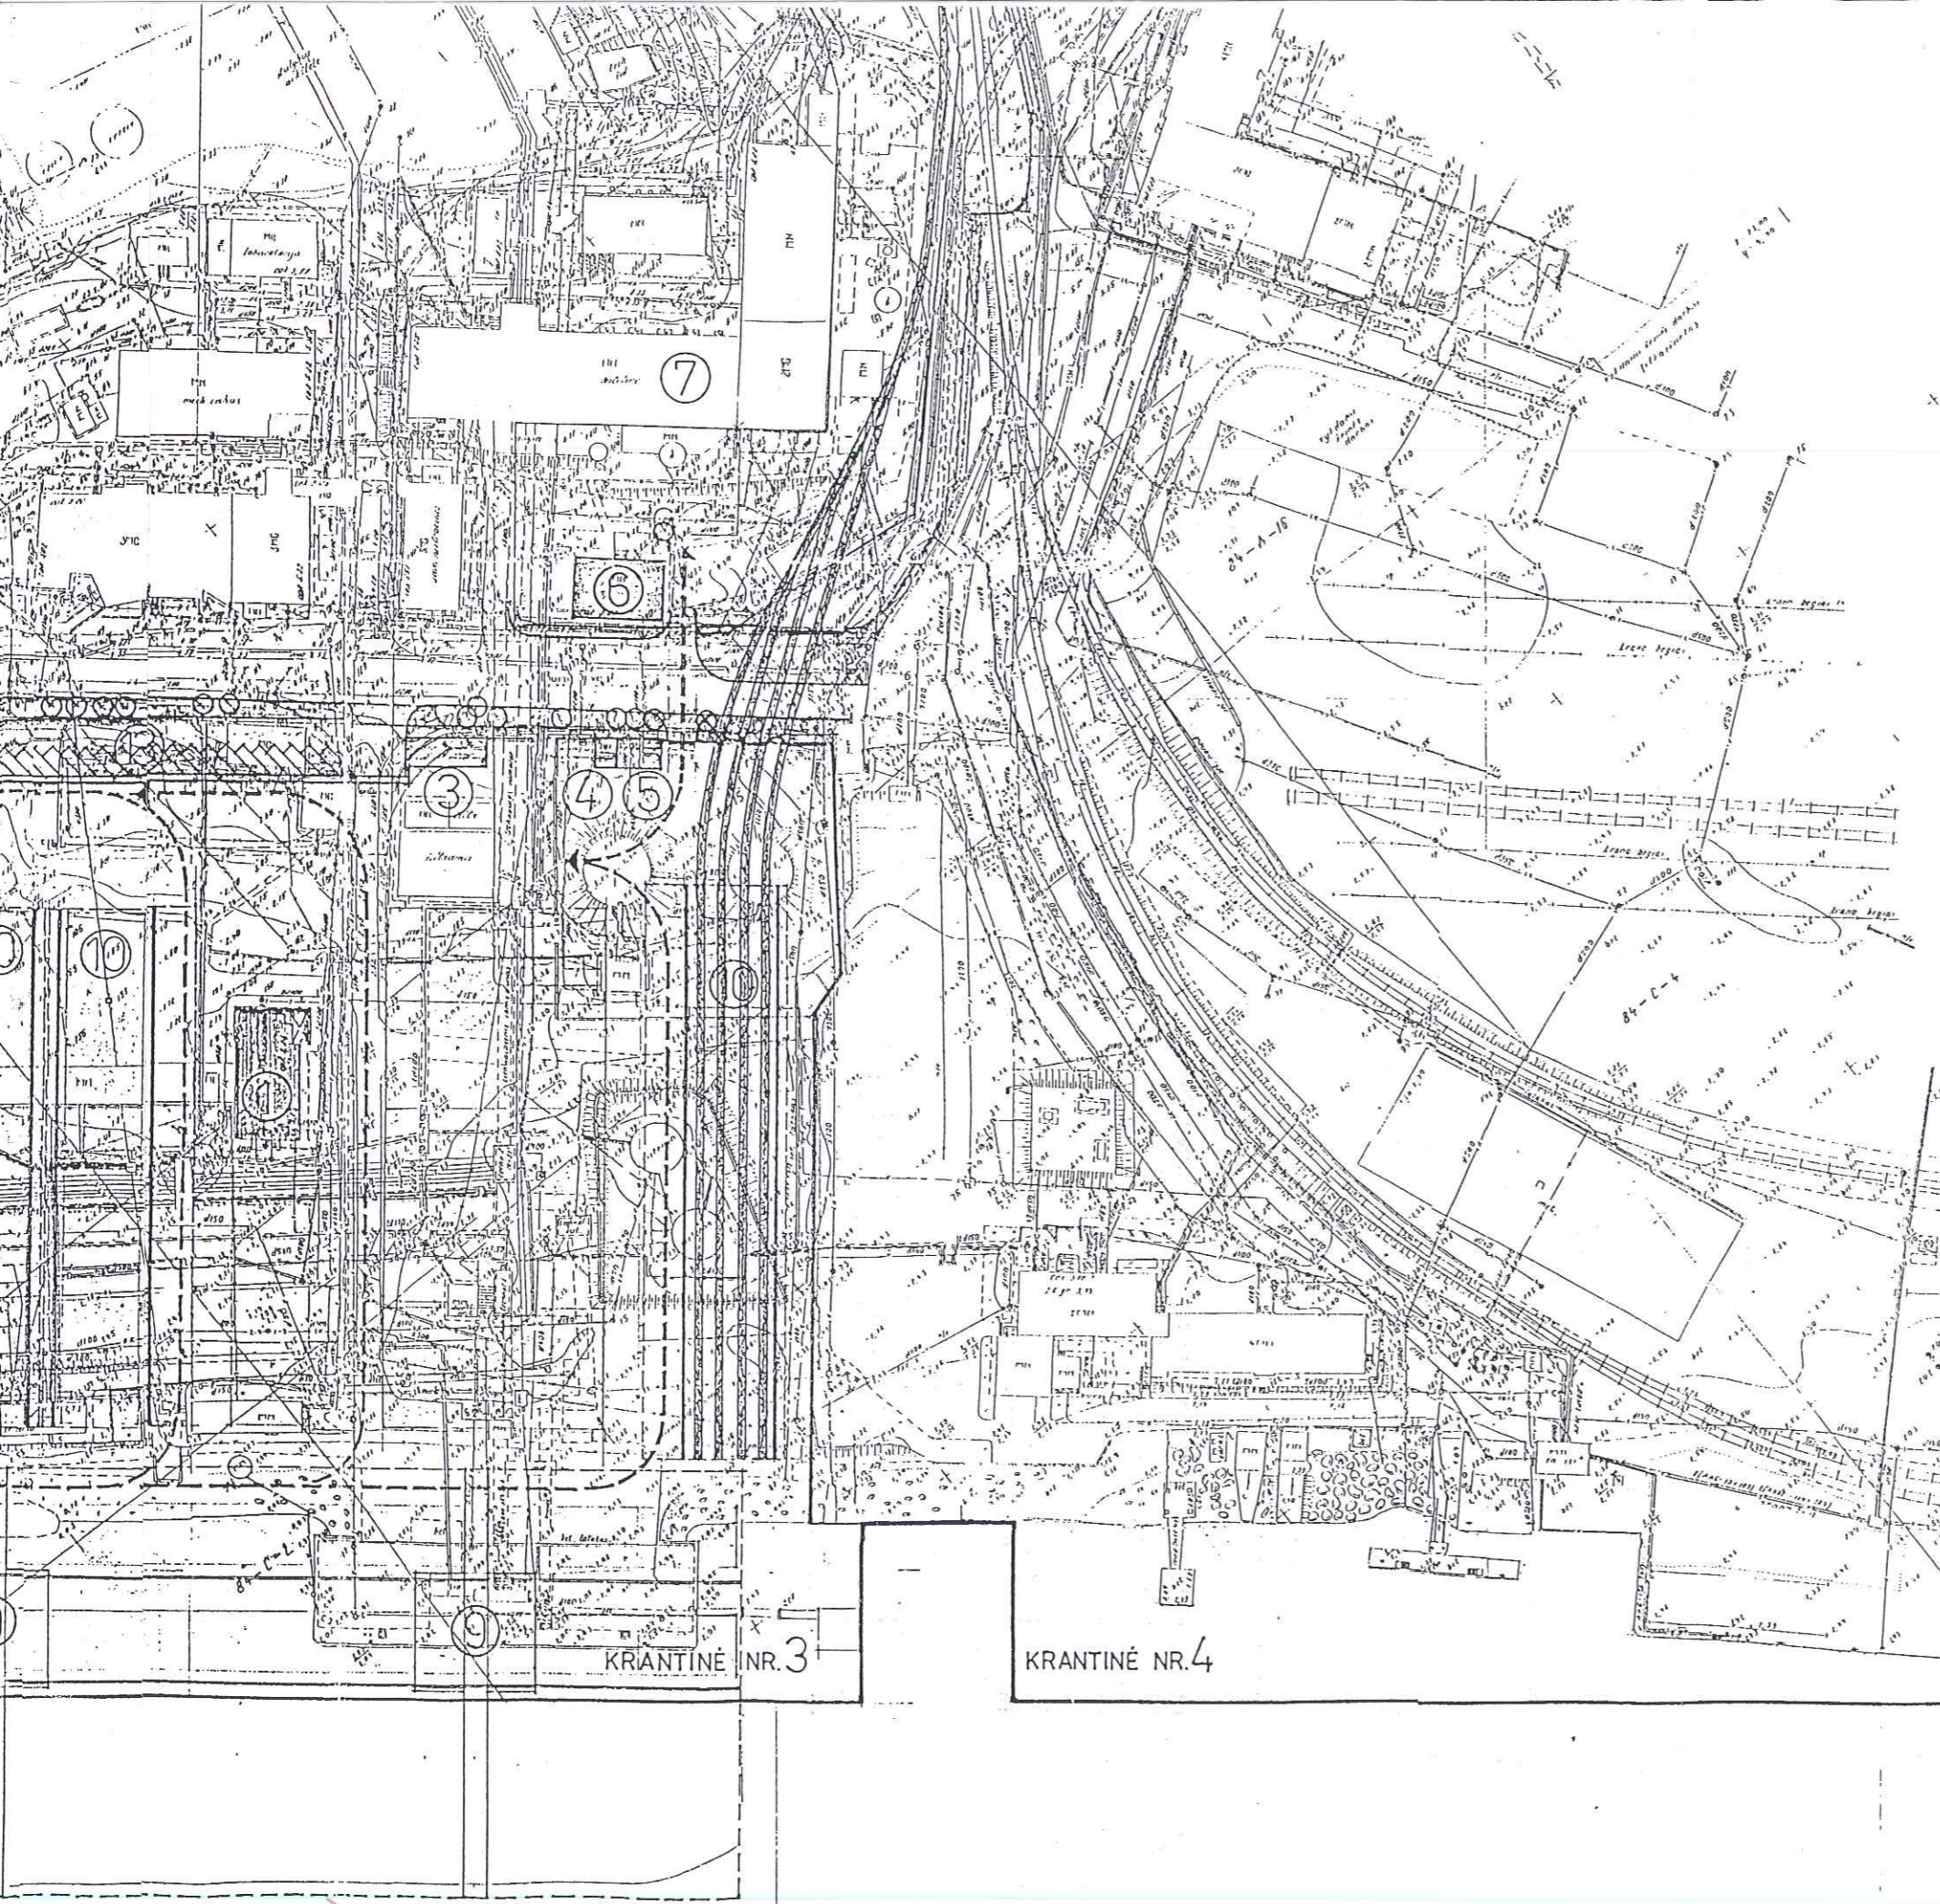

Klaipėdos miesto tarybos  
1998 02 19 sprendimo Nr. 32

UAB "KROVINIŲ TERMINALAS" priedas  
DETALIOJO PLANO PAGRINDINIS BRĖŽINYS



SUTARTINIAI ŽYMĖJIMAI

- SKLYPŲ RIBOS
- PROJEKTUOJAMAS GELEŽINKELIS
- ▭ PARKAVIMO AIKŠTELĖS
- PĖSČIŪJŲ TAKAI
- SUNKIOJO AUTOTRANSPORTO PAGRINDINĖS EISMO KRYPTYS
- ▨ KROVINIŲ SANDĖLIAVIMO AIKŠTELĖS 19 000 m<sup>2</sup>  
50 % UŽKROV. 9500 m<sup>2</sup>
- ESAMI PALIEKAMI MEDŽIAI
- ⊗ NAIKINAMI MEDŽIAI
- HIDROUŽTVARA

PASTATAI IR ĮRENGINIAI

1. ADMINISTRACINIS-BUITINIS PASTATAS (ESAMAS)
2. KONTROLĖS POSTAS
3. TRANSFORMATORINĖ PASTOTĖ
4. VANDENS APSKAITOS MAZGAS (REKONSTRUOJAMAS)
5. GELEŽINKELIO KONTROLĖS POSTAS
6. ADMINISTRACINIS-EKSPEDIAVIMO PASTATAS (REKONSTRUOJAMAS)
7. REMONTO DIRBTUVĖS (REKONSTRUOJAMOS)
8. PRIEŠGAISVINĖ SIURBLINĖ-REZERVUARAS
9. PORTALINIAI KRANAI
10. OŽINIAI KRANAI
11. 8 VT. TARNYBINIS PARKINGAS
12. 5-6 VT. AUTOTREILERIŲ PARKINGAS
13. 25 VT. LENGVŪJŲ AUTOMOBILIŲ PARKINGAS


*Sudaryta*

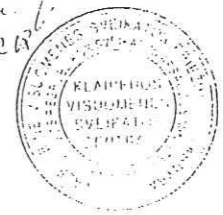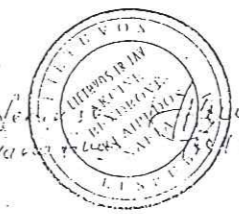

Klaipėdos valstybinio  
jūrų uosto direkcijos  
savininkas inžinierius-  
direktorius pavaduotojas  
Mantas Draugelis

*Klin*

17 12 30

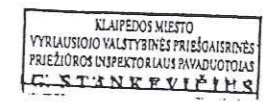

*Sudaryta*  
2002?  
*Sudaryta*  
1997.10.02.

Komplekso Nr. 6814	Kompleksas: UAB "KROVINIŲ TERMINALAS" BURIŲ GT.19 KLAIPĖDOJE		
	TERITORIJOS DETALUSIS PLANAS		
PVA LIPARAS	Objektas: MULTIMODALINIS KROVINIŲ TERMINALAS	Stadija: DP	Dalis: AS
		Lapas: AS	4
	UAB "KLAIPĖDOS"		

NUOMOJAMOS TERITORIJOS PLOTAS - 38770,0 m<sup>2</sup>


KRANTINĖS TERITORIJOS PLOTAS - 16900,0 m<sup>2</sup>

### STATYBOS IR ŪKINĖS VEIKLOS REIKALAVIMAI IR APRIBOJIMAI

Pagrindinė UAB "Krovinių terminalas" teritorijos naudojimo paskirtis: krovinių sandėliavimo ir krovos darbai reglamentuojami LR Susisiekimo ministerijos 1997 07 07 įsakymu Nr.264 patvirtintomis KLAIPĖDOS VALSTYBINIO JŪRŲ UOSTO NAUDOJIMO Taisyklėmis.


Statant multimodalinių krovinių terminalą visi nereikalingi statiniai, įforminus leidimus, gali būti griaujami arba rekonstruojami pritaikant naujems poreikiams.

Nekilnojamojo kultūros vertybių teritorijoje nėra ir ji nepatenka į tokių vertybių įtakos zoną. Nauji statiniai projektuojami ir statomi vadovaujantis LR galiojančiais statybos techninio normavimo principais.

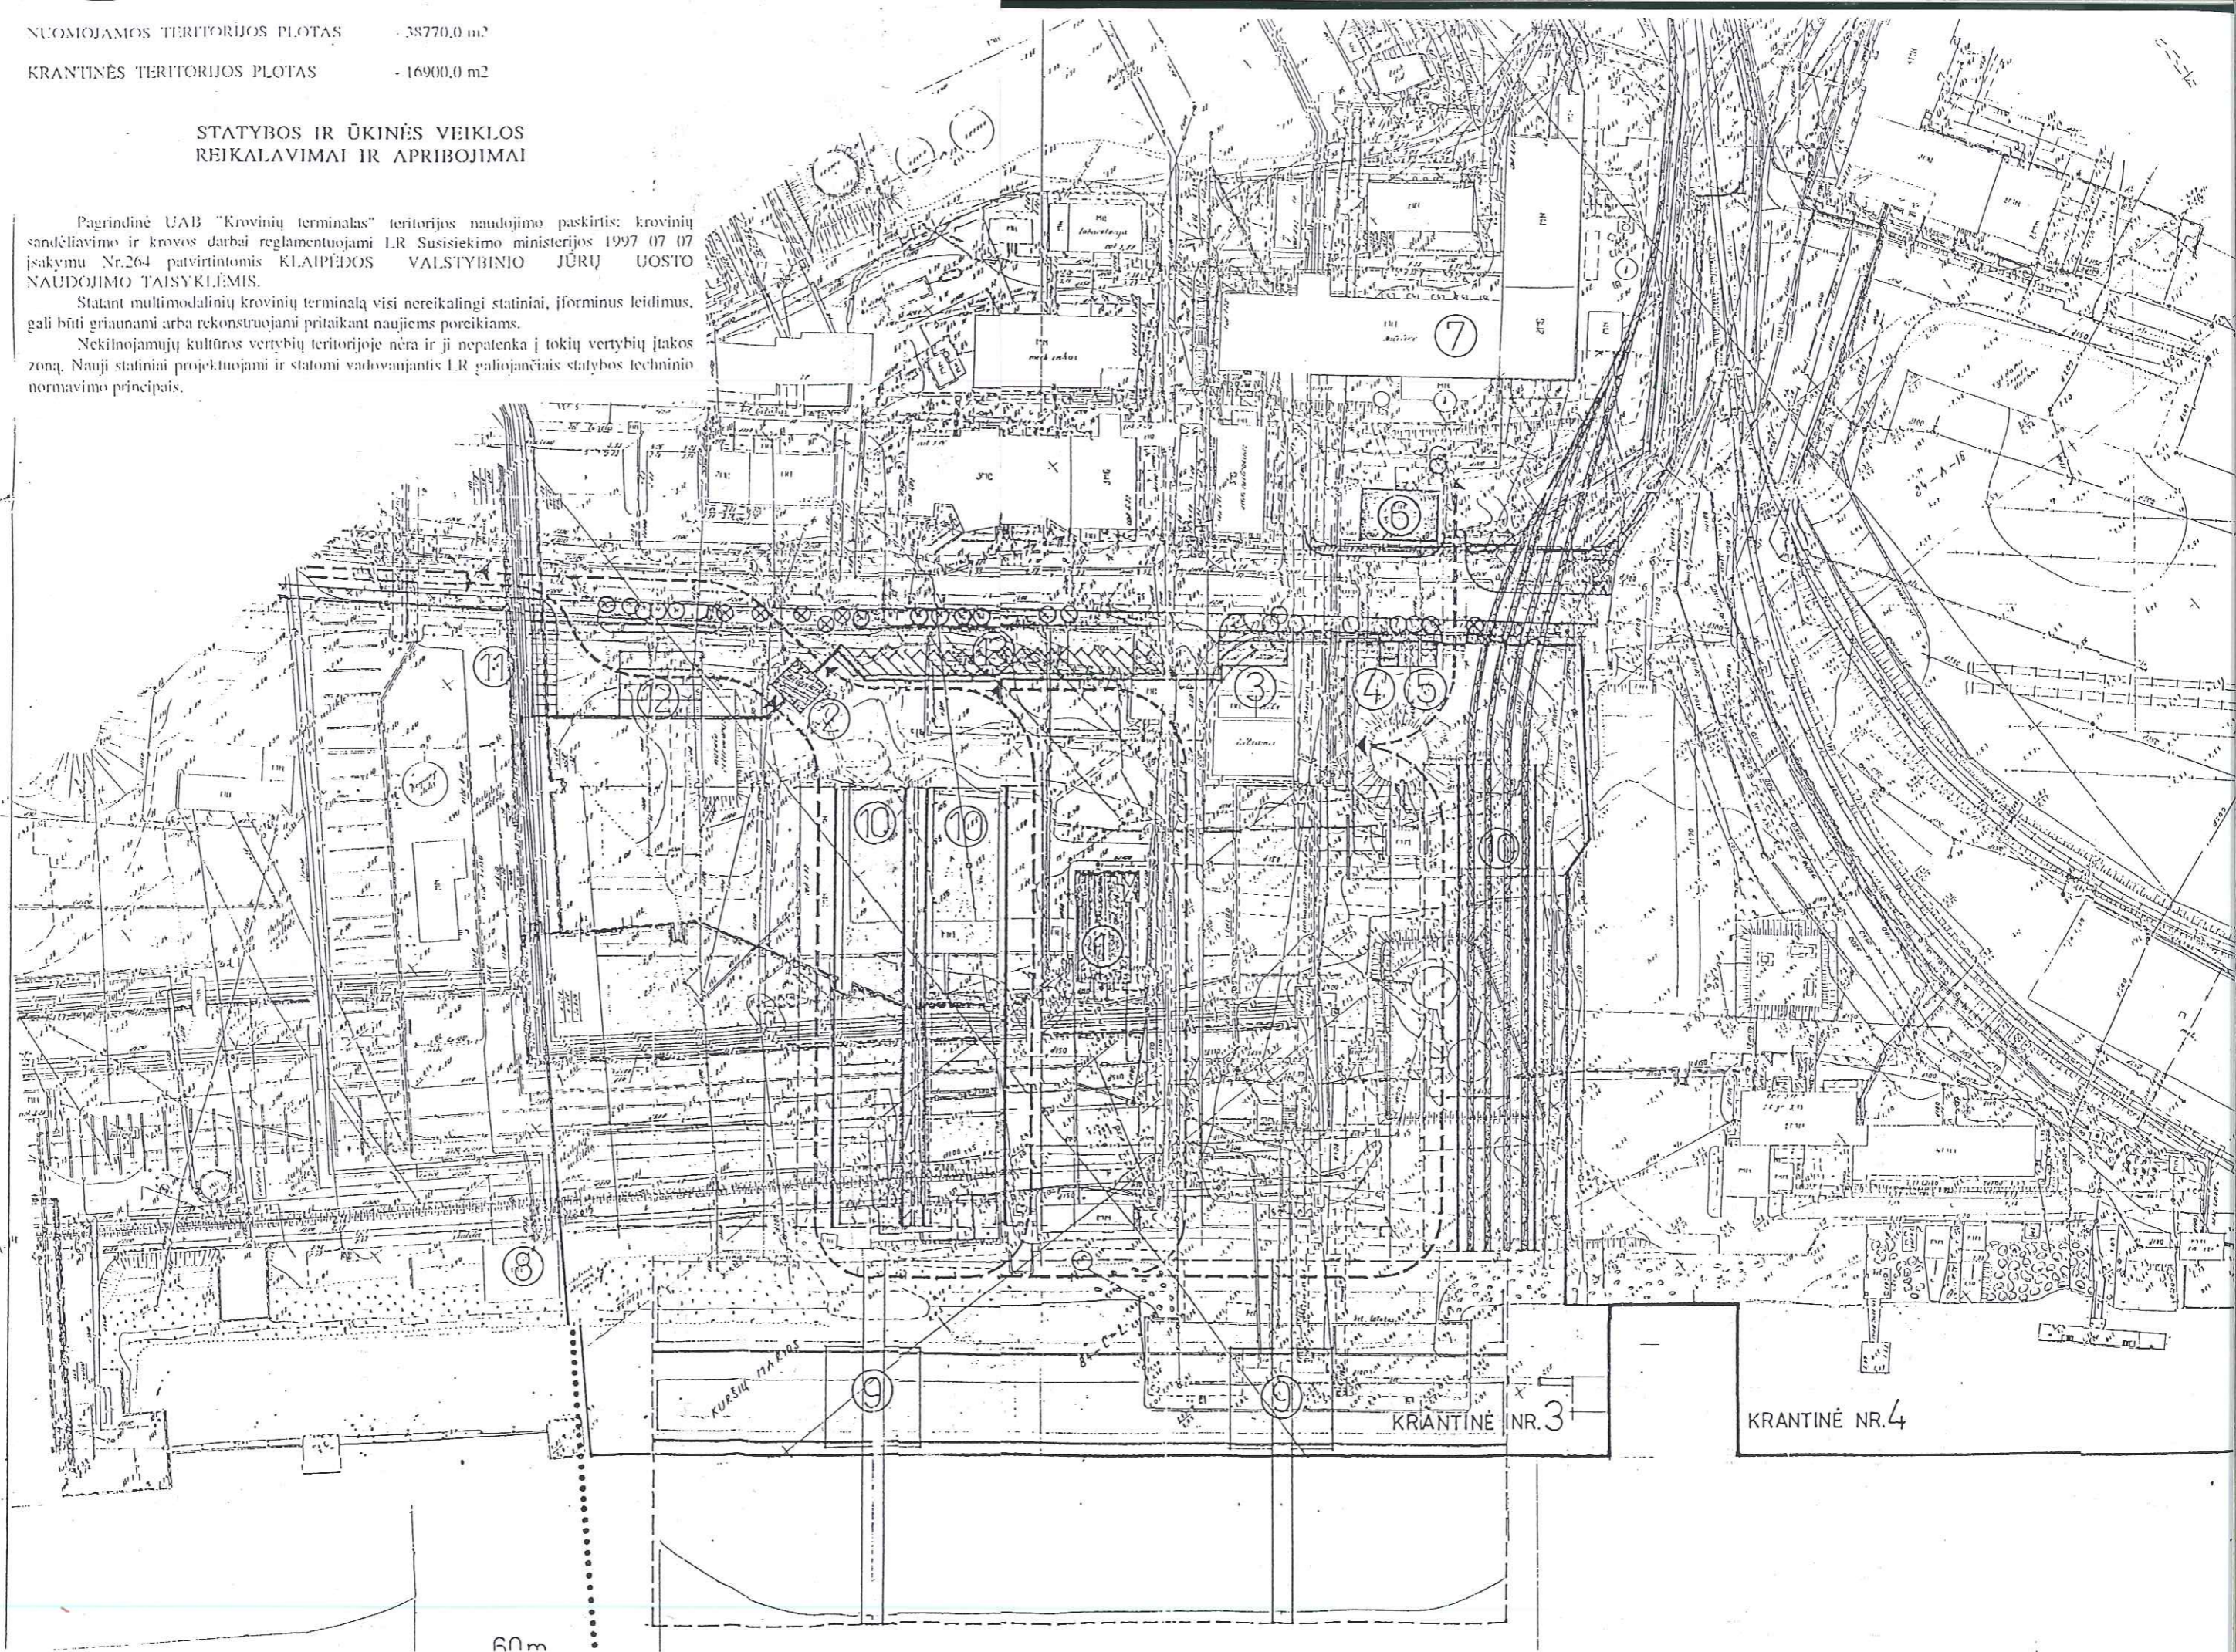



Klaipėdos miesto tarybos  
1998 02 19 sprendimo Nr. 32  
priedas

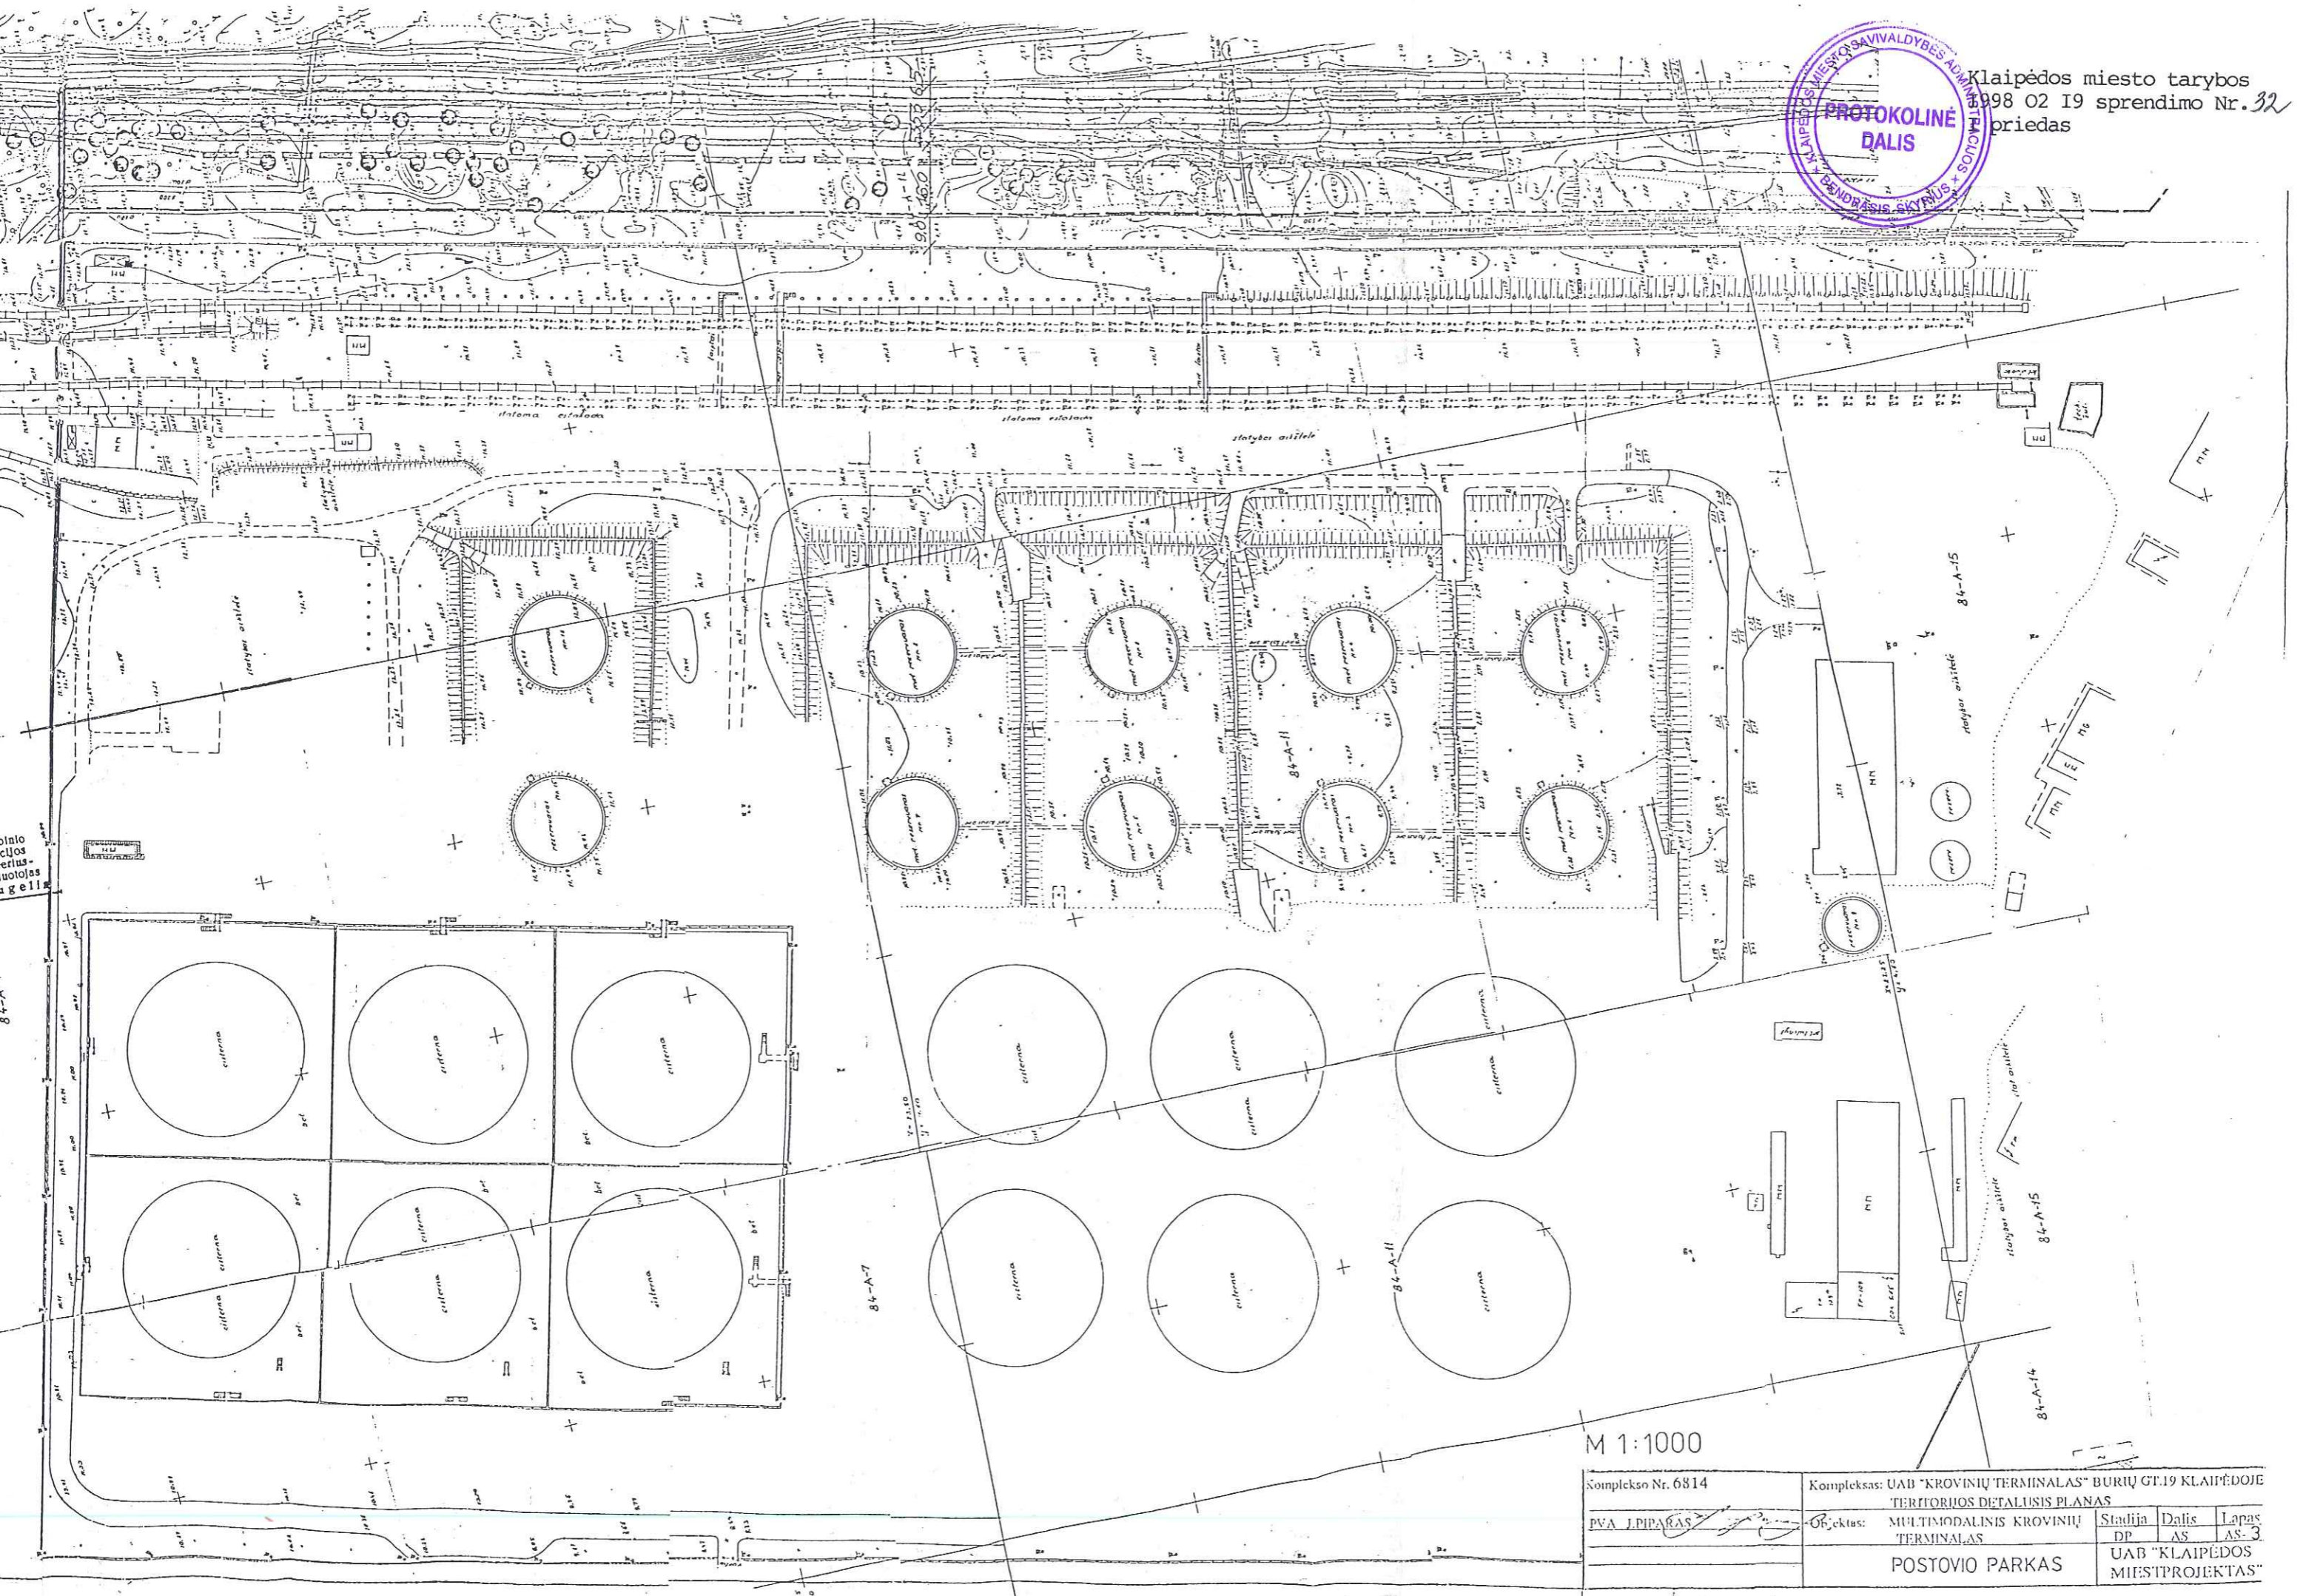

M 1:1000

Komplekso Nr. 6814		Kompleksas: UAB "KROVINIŲ TERMINALAS" BURIŲ GT.19 KLAIPĖDOJE		
PVA J.PIPARAS		TERRITORIJOS DETALUSIS PLANAS		
		Objektas:	MULTIMODALINIS KROVINIŲ TERMINALAS	Stadija
			POSTOVO PARKAS	Dalis
				Lapas
				AS-3
				UAB "KLAIPĖDOS MIESTIPROJEKTAS"

REZERVINĖ PRAMONINĖ TERITORIJA  
PANAUDOTA GELEŽINKELIO POSTOVIO  
PARKUI ĮRENGTI

TERITORIJOS PLOTAS - 16050,0 m<sup>2</sup>

SAVARTINIAI ŽYMĖJIMAI

- POSTOVIO PARKO TERITORIJOS RIBOS
- PROJEKTUOJAMI GELEŽINKELIAI
- PERSPEKTYVINĖ POSTOVIO PARKO GELEŽINKELIO VYSTYMO GALIMYBĖ
- PANAIKINAMI MEDŽIAI

STATYBOS IR ŪKINĖS VEIKLOS REIKALAVIMAI  
IR APRIBOJIMAI


Postovio parke gali būti statomas tik geležinkelis, geležinkelio pralankos ir kietos dangos. Be to gali būti statomas minimalaus ploto 1-2 aukštų geležinkelį aptarnaujanti, apdūdinčio ir kontrolę vykdančio personalo postas.

Postovio parko teritorijoje planuojama įrengti elektros apšvietimo, lietaus kanalizacijos, šilumos ir priešgaisrinio vandentiekio tinklus jungiamus prie pagrindinės teritorijos tinklų.

Postovio parko sanitarinė zona persidengia su AB "Klaipėdos nafta" ir geležinkelio stoties "KLASCO" sanitarinėmis zonomis.

Postovio parkas naudojamas tik geležinkelio sąstatų formavimui. Bet kokią kita ūkinę veiklą, pvz. atitinkamos pavojingumo klasės krovinių sandėliavimas ir perkrovimas, tik suderinus su priešgaisrine apsauga.

TIPINIS AB "KLAIPĖDOS NAFTA" IR POSTOVIO PARKO TERITORIJOS  
SĄLYČIO PŪVIS.

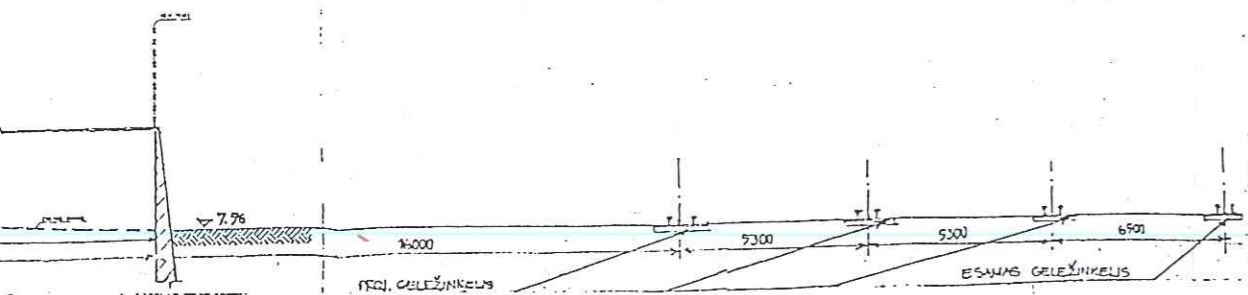


BUDEBINTA  
KLAIPĖDOS Miesto  
VALSTYBINĖS Priešgaisrinės  
Priežiūros inspektorius  
C. DAUKŠAS



Klaipėdos valstybinio  
jūrų postų direktijos  
vyriausiasis inžinierius  
direktoriaus pavaduotojas  
Antanas Draugelis

1972 12 30

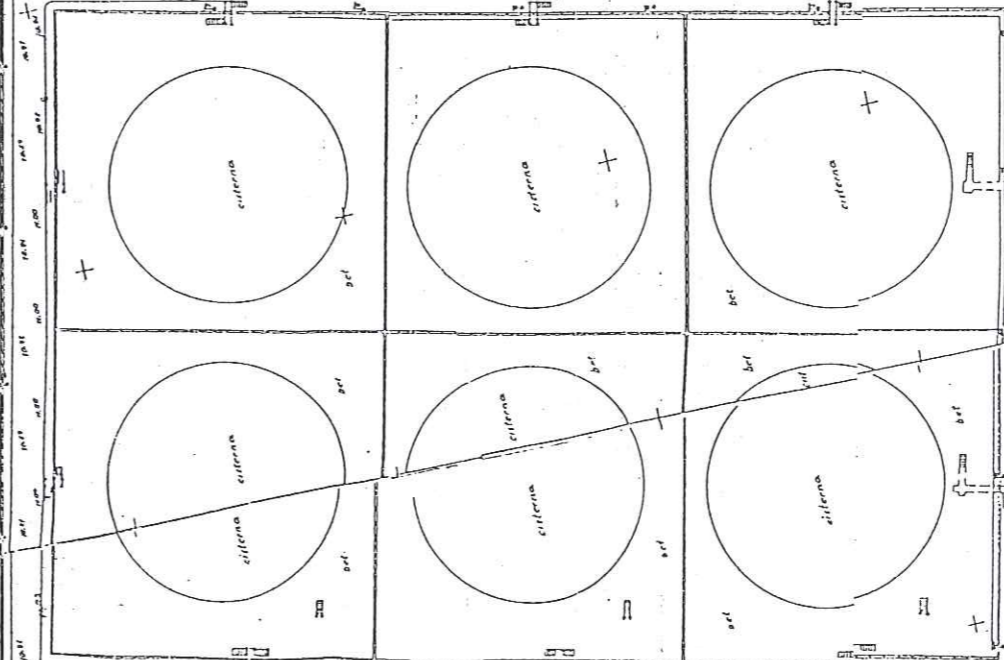

84-A-7

84-A-7

84-A-4

84-A-8

84-A-11