

SUTARTINIAI ŽYMĖJIMAI:


|  |   |
|--|---|
|  | LAPŲ SUJUNGIMO VIETA  |
|  | PROJEKTUOJAMAS HORIZONTALUSIS ŽENKLINIMAS                   |
|  | ORIENTACINĖ PROJEKTUOJAMO GATVĖS ŽENKLO PASTATYMO VIETA     |
|  | ORIENTACINĖ ESAMO GATVĖS ŽENKLO VIETA                       |
|  | PROJEKTUOJAMAS NŪŽIMINTAS BETONINIS GATVĖS BODIŪRAS         |
|  | PROJEKTUOJAMAS KELIO BODIŪRAS                               |
|  | PROJEKTUOJAMA BETONINIŲ TRINKELIŲ DANGA                     |
|  | PROJEKTUOJAMAS ĮSPĖJAMASIS PAVIRŠIUS IŠ BETONINIŲ TRINKELIŲ |
|  | PROJEKTUOJAMAS VEDIMO PAVIRŠIUS IŠ BETONINIŲ TRINKELIŲ      |

|                      |  |  |   |  |      |
|----------------------|--|--|---|--|------|
| 0                    |  |  | Ekspertizei, statybos leidimo gavimui, statybai |  |      |
| LAIDA                | DATA   | LAIDOS STATUSAS, KEITIMO PRIEŽASTIS (JEI TAIKOMA)  |   |  |      |
| KVAL. PATV. DOK. NR. | <div>tip</div>   | UAB „Transporto infrastruktūros projektai“<br>Savanorių pr. 187, III a.<br>LT-50177 Kaunas, Lietuva<br>info@tiprojektai.lt |   | STATINIO PROJEKTO PAVADINIMAS<br><br>Susisiekimo komunikacijų (Smiltelės gatvė) Klaipėdos mieste, Klaipėdos m. sav. paprastojo remonto projektas |      |
| 23509                | SPV  | Nerijus Jakulis  |   | STATINIO NUMERIS IR PAVADINIMAS<br><br>02- Smiltelės g.  |      |
| 16462                | SPDV   | Nerijus Jakulis  |   |  |      |
|                      | SPI  | Tautvydas Navickas   |   |  |      |
|                      |  |  |   | DOKUMENTO PAVADINIMAS  |      |
|                      |  |  |   | Dangų ir eismo organizavimo planas M 1:500   |      |
|                      |  |  |   | LAIDA  |      |
|                      |  |  |   | 0  |      |
| LT                   | UŽSAKOVAS: Klaipėdos miesto savivaldybė                  |  |   | DOKUMENTO ŽYMUO  |      |
|                      | STATYTOJAS: Klaipėdos miesto savivaldybės administracija |  |   | TIP0149-02-TDP-SMG.BR-01   |      |
|                      |  |  |   | LAPAS  | LAPŲ |
|                      |  |  |   | 1  | 3    |







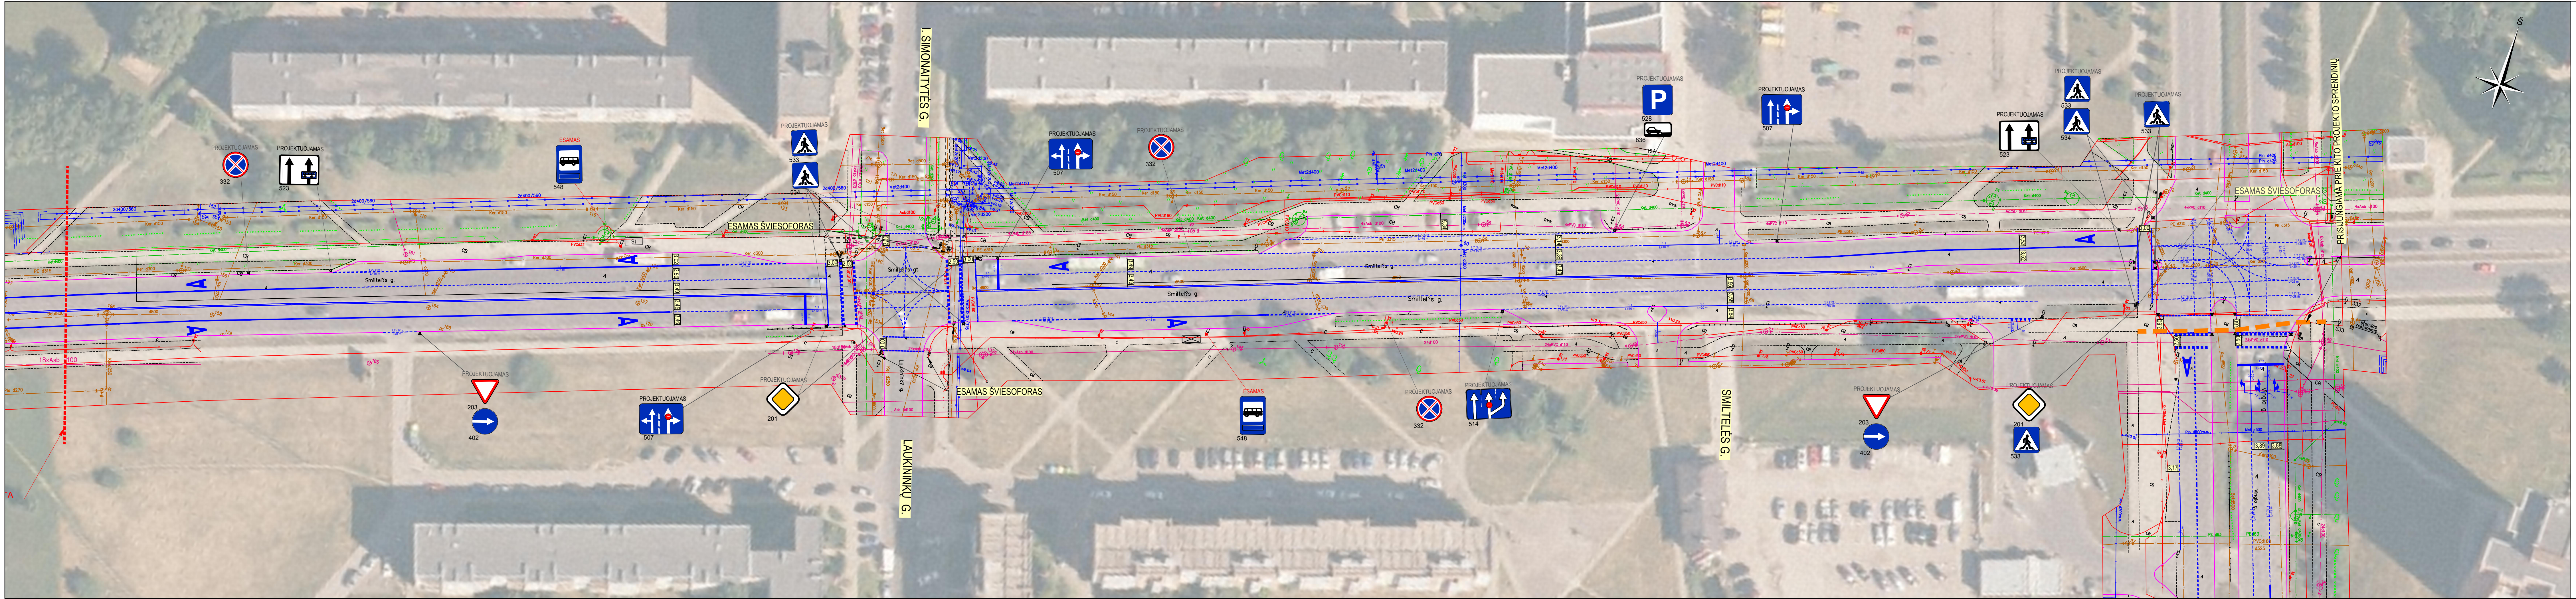

| SUTARTINAI ŽYMĖJIMAI: |   |
|-----------------------|---|
|                       | PRISIJUNGIMO PRIE ESAMŲ SPRENDINIŲ RIBA                 |
|                       | LAPŲ SUIJUNGIMO VIETA                                   |
|                       | PROJEKTUOJAMAS HORIZONTALUSIS ŽENKLINIMAS               |
|                       | ORIENTACINĖ PROJEKTUOJAMO GATVĖS ŽENKLO PASTATYMO VIETA |
|                       | ORIENTACINĖ ESAMO GATVĖS ŽENKLO VIETA                   |