



PROJEKTUOJAMAS

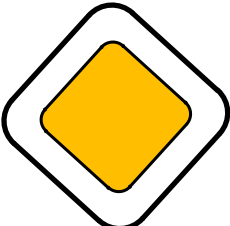


201

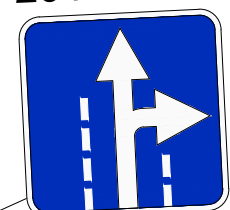

511

PROJEKTUOJAMAS  
DVIPUSIS

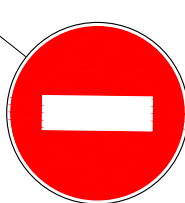

301




853



855

SUTARTINIAI ŽYMĖJIMAI:

	ESAMOS GRINDINIO TARPŲ UŽPILDYMAS SURIŠTUOJU SIŪLIŲ UŽPILDŲ
	PROJEKTUOJAMAS KELIO ŽENKLAS

0	2022-01	Ekspertizei, statybos leidimo gavimui, statybai			
LAIDA	DATA	LAIDOS STATUSAS, KEITIMO PRIEŽASTIS (JEI TAIKOMA)			
KVAL. PATV. DOK. NR.		UAB „Transporto infrastruktūros projektai“ Savanorių pr. 157, III a. LT-50177 Kaunas, Lietuva info@tiprojektai.lt		STATINIO PROJEKTO PAVADINIMAS  „Susisiekimo komunikacijų (Tiltų gatvės) Klaipėdos mieste, Klaipėdos m. sav. paprastojo remonto aprašas“	
23509	SPV	N.Jakulis		STATINIO NUMERIS IR PAVADINIMAS  01- Tiltų gatvė	
	SPVA	S.Volosenko			
16462	SPDV	N.Jakulis			
	SPI	Ž.Sabaitytė		DOKUMENTO PAVADINIMAS  Dangų ir eismo organizavimo planas 1:250	
LT	UŽSAKOVAS: Klaipėdos miesto savivaldybė			DOKUMENTO ŽYMUO	
	STATYTOJAS: Klaipėdos miesto savivaldybės administracija			TIP0149-04-TDP-SMG.BR-02	LAPAS LAPŲ 1 3



LAPAS NR.1  
LAPAS NR.2

KEPĖJŲ G.


JONO G.

TURGAUS G.

TOMO G.

DIDŽIOJO VANDENS G.

LAPAS NR.1  
LAPAS NR.2

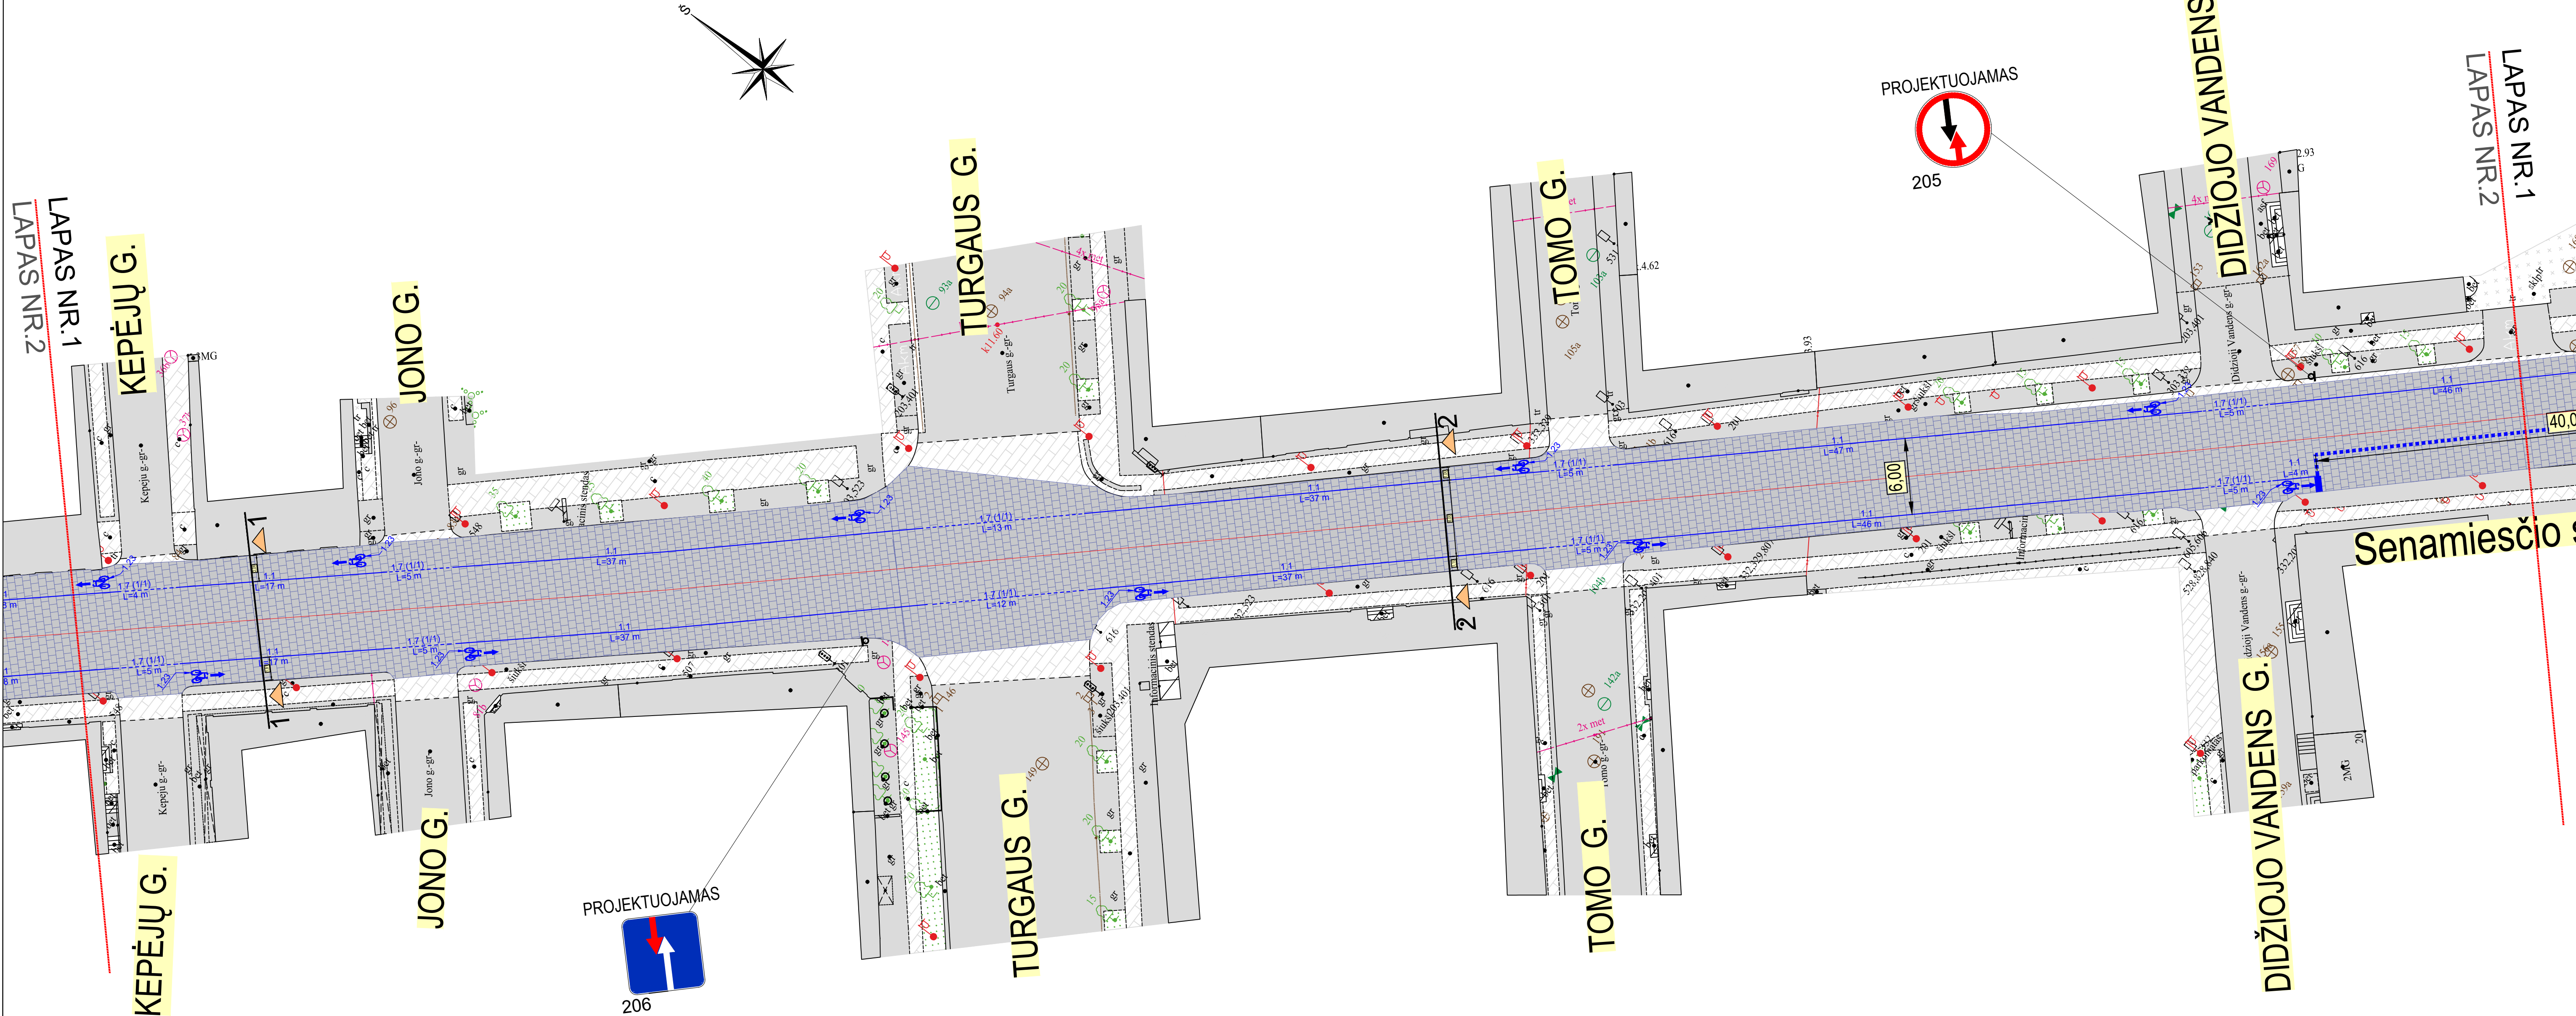

KEPĖJŲ G.

JONO G.

TURGAUS G.

TOMO G.

DIDŽIOJO VANDENS G.

Senamiesčio s

DOKUMENTO ŽYMUO	LAPAS	LAPŲ	LAIDA
TIP0149-04-TDP-SMG.BR-02	2	3	0



